



RUA MARECHAL DEODORO

RUA LEOPOLDINA

RUA DUQUE DE CAXIAS

RUA CASTRO ALVES

PLANTA DE LOCAÇÃO
esc.:1:50

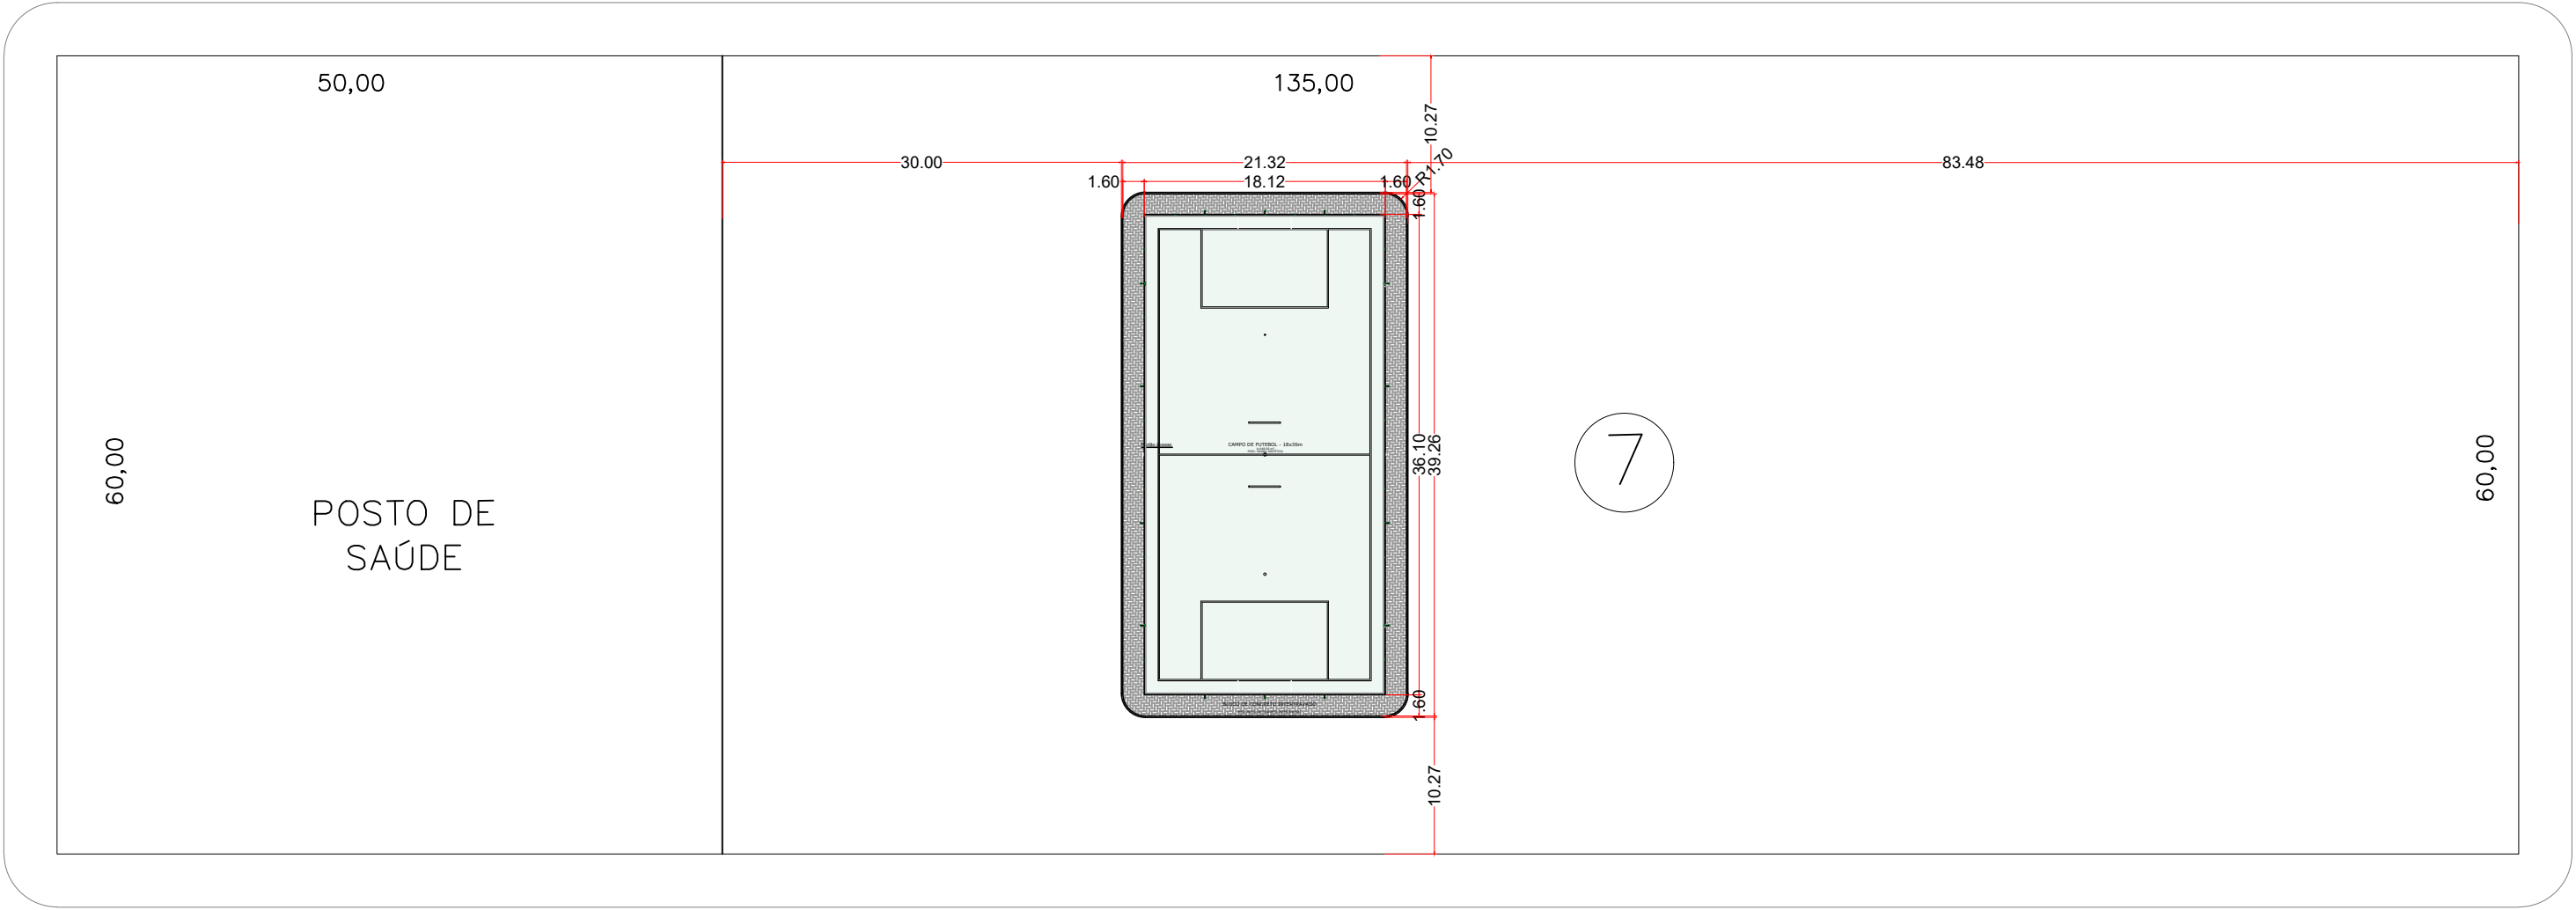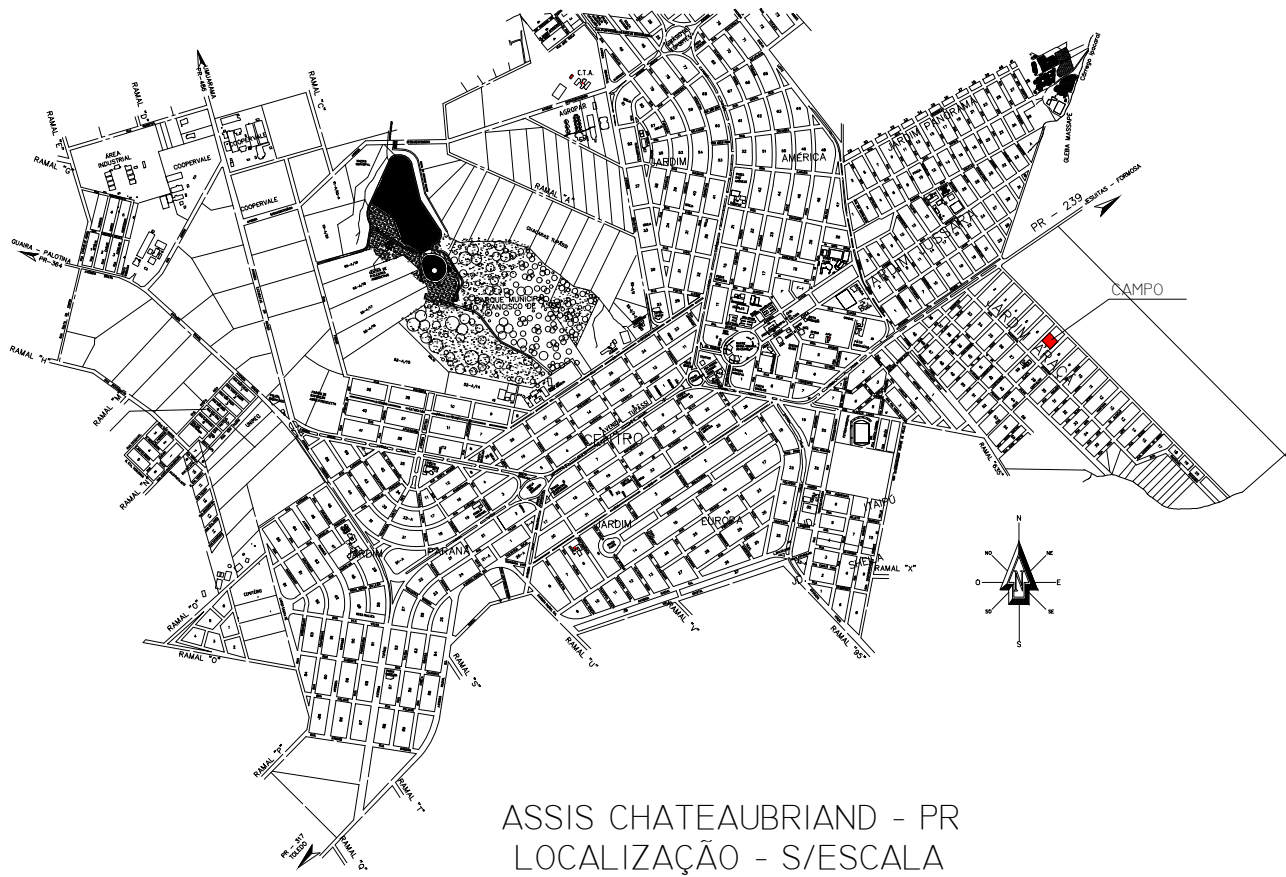

		PREFEITURA MUNICIPAL DE ASSIS CHATEAUBRIAND	
PROPRIETÁRIO: PREFEITURA MUNICIPAL DE ASSIS CHATEAUBRIAND		MUNICÍPIO: ASSIS CHATEAUBRIAND	
CIRTA: MEU CAMPINHO		ESCRITÓRIO REGIONAL:	
LOCAL: QUADRA 7, JARDIM ARAÇA		TIPO: CONSTRUÇÃO/ REFORMA	
AUTOR DO PROJETO / REGISTRO PROF: ENG. ANDRESSA BEATRIZ MICHELIN CREA 179435/D		PROJETO: LOCAÇÃO E LOCALIZAÇÃO REFERÊNCIA: CANCHA FUTEBOL SINTÉTICO	
		DESENHO: ANDRESSA MICHELIN DATA: ABRIL/2022 ESCALA DO DESENHO: INDICADA ARQUIVO: ARQ_MEU_CAMPINHO_2021_R01	
		ARQ 01/01	