


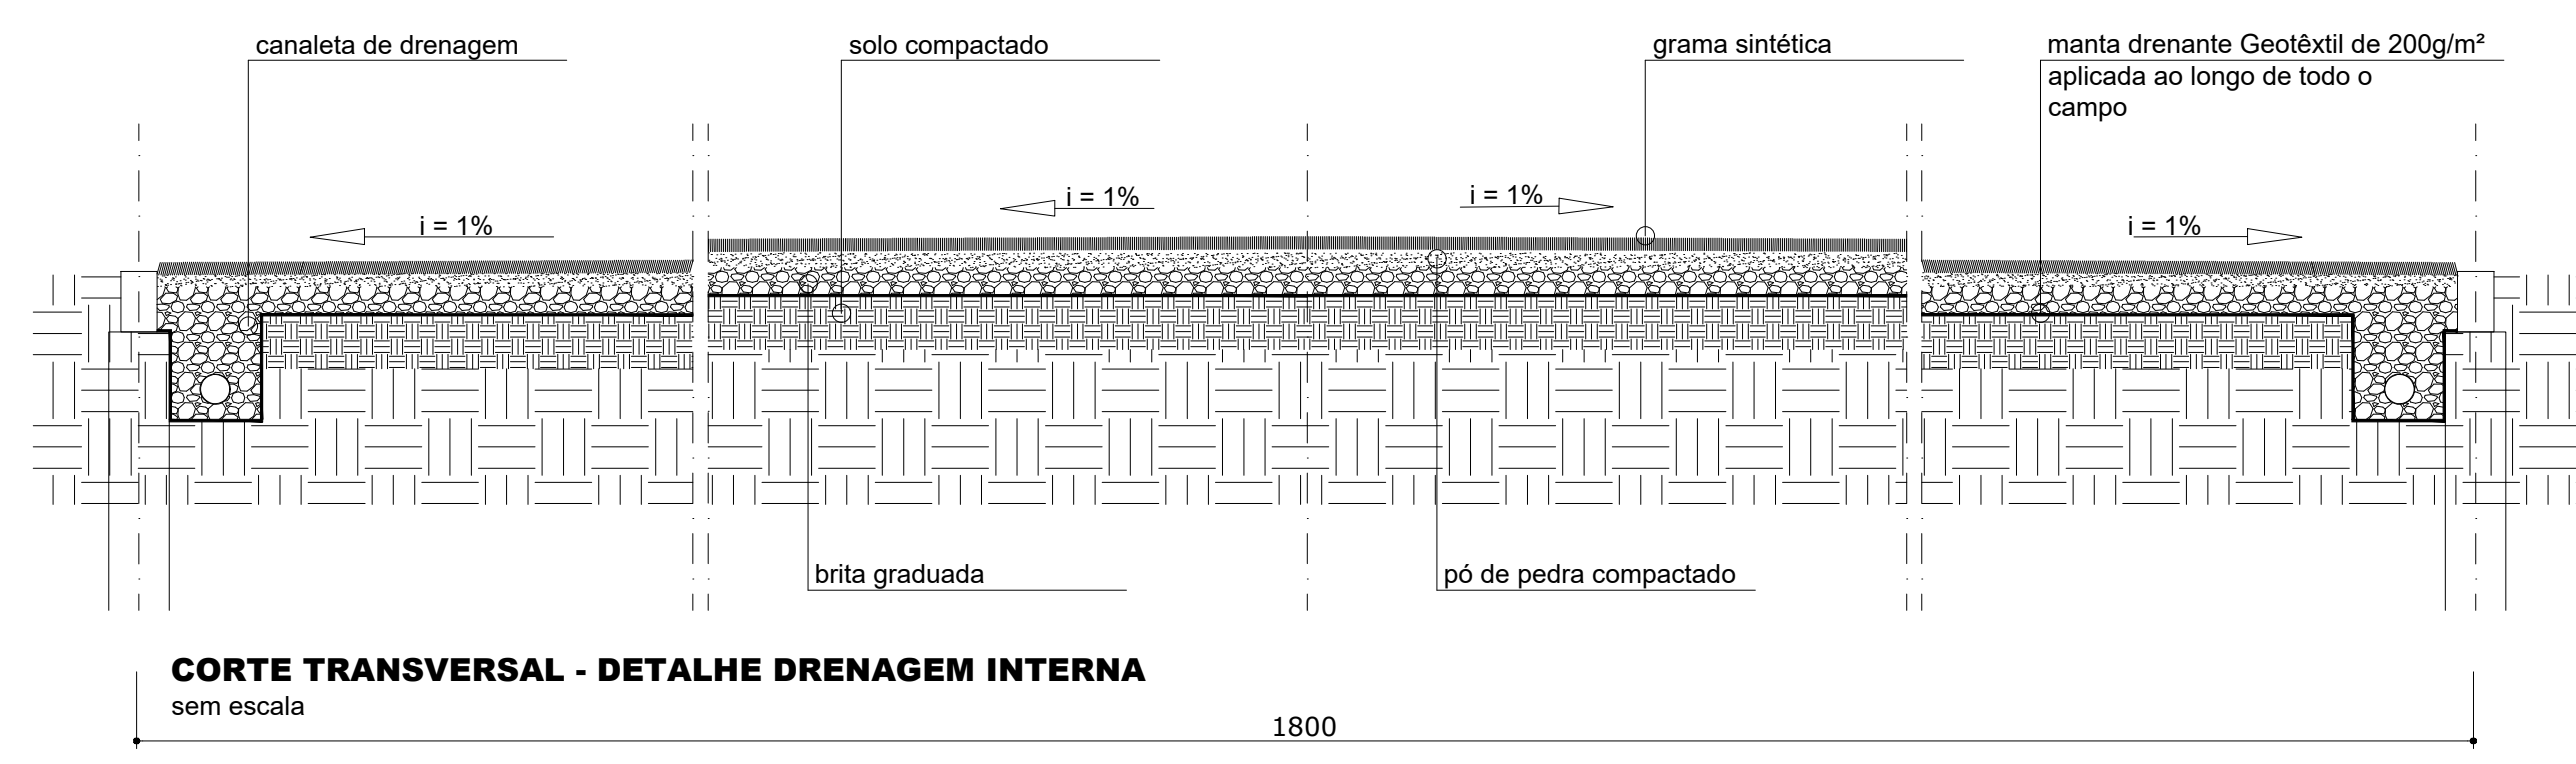
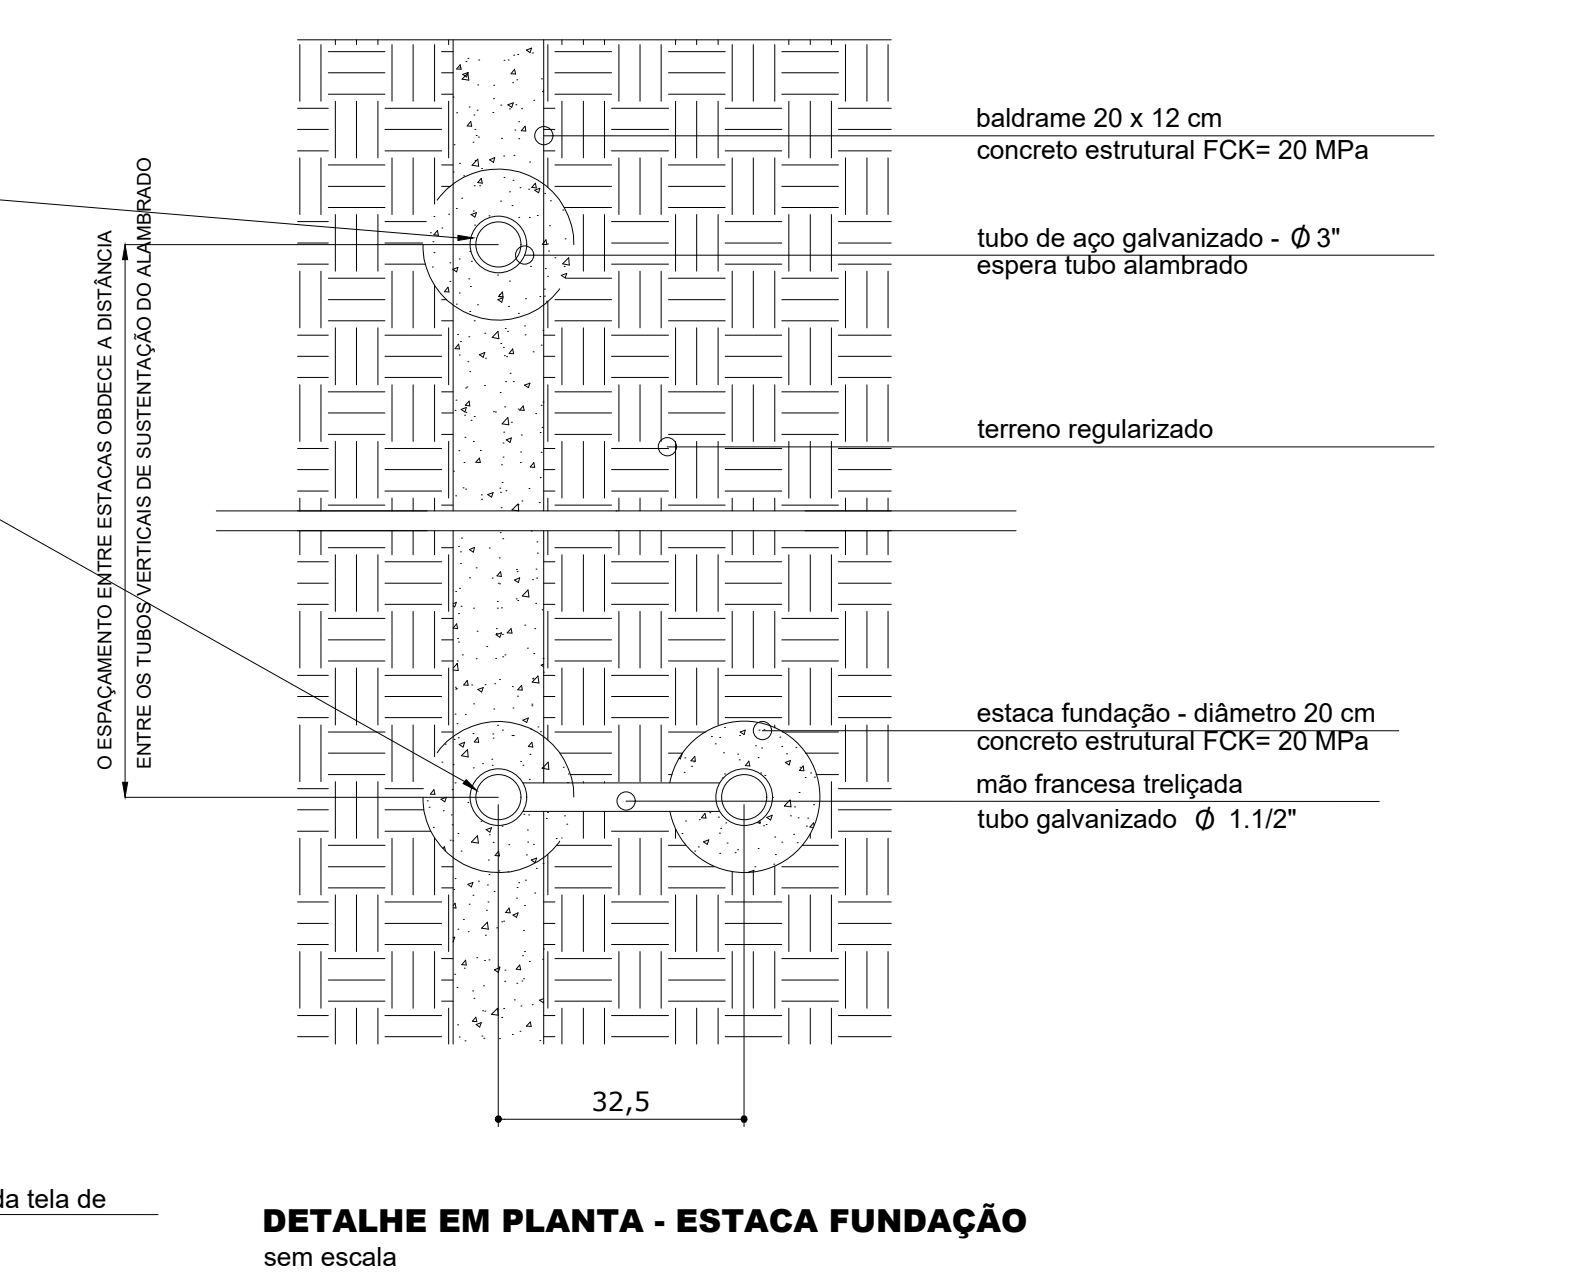
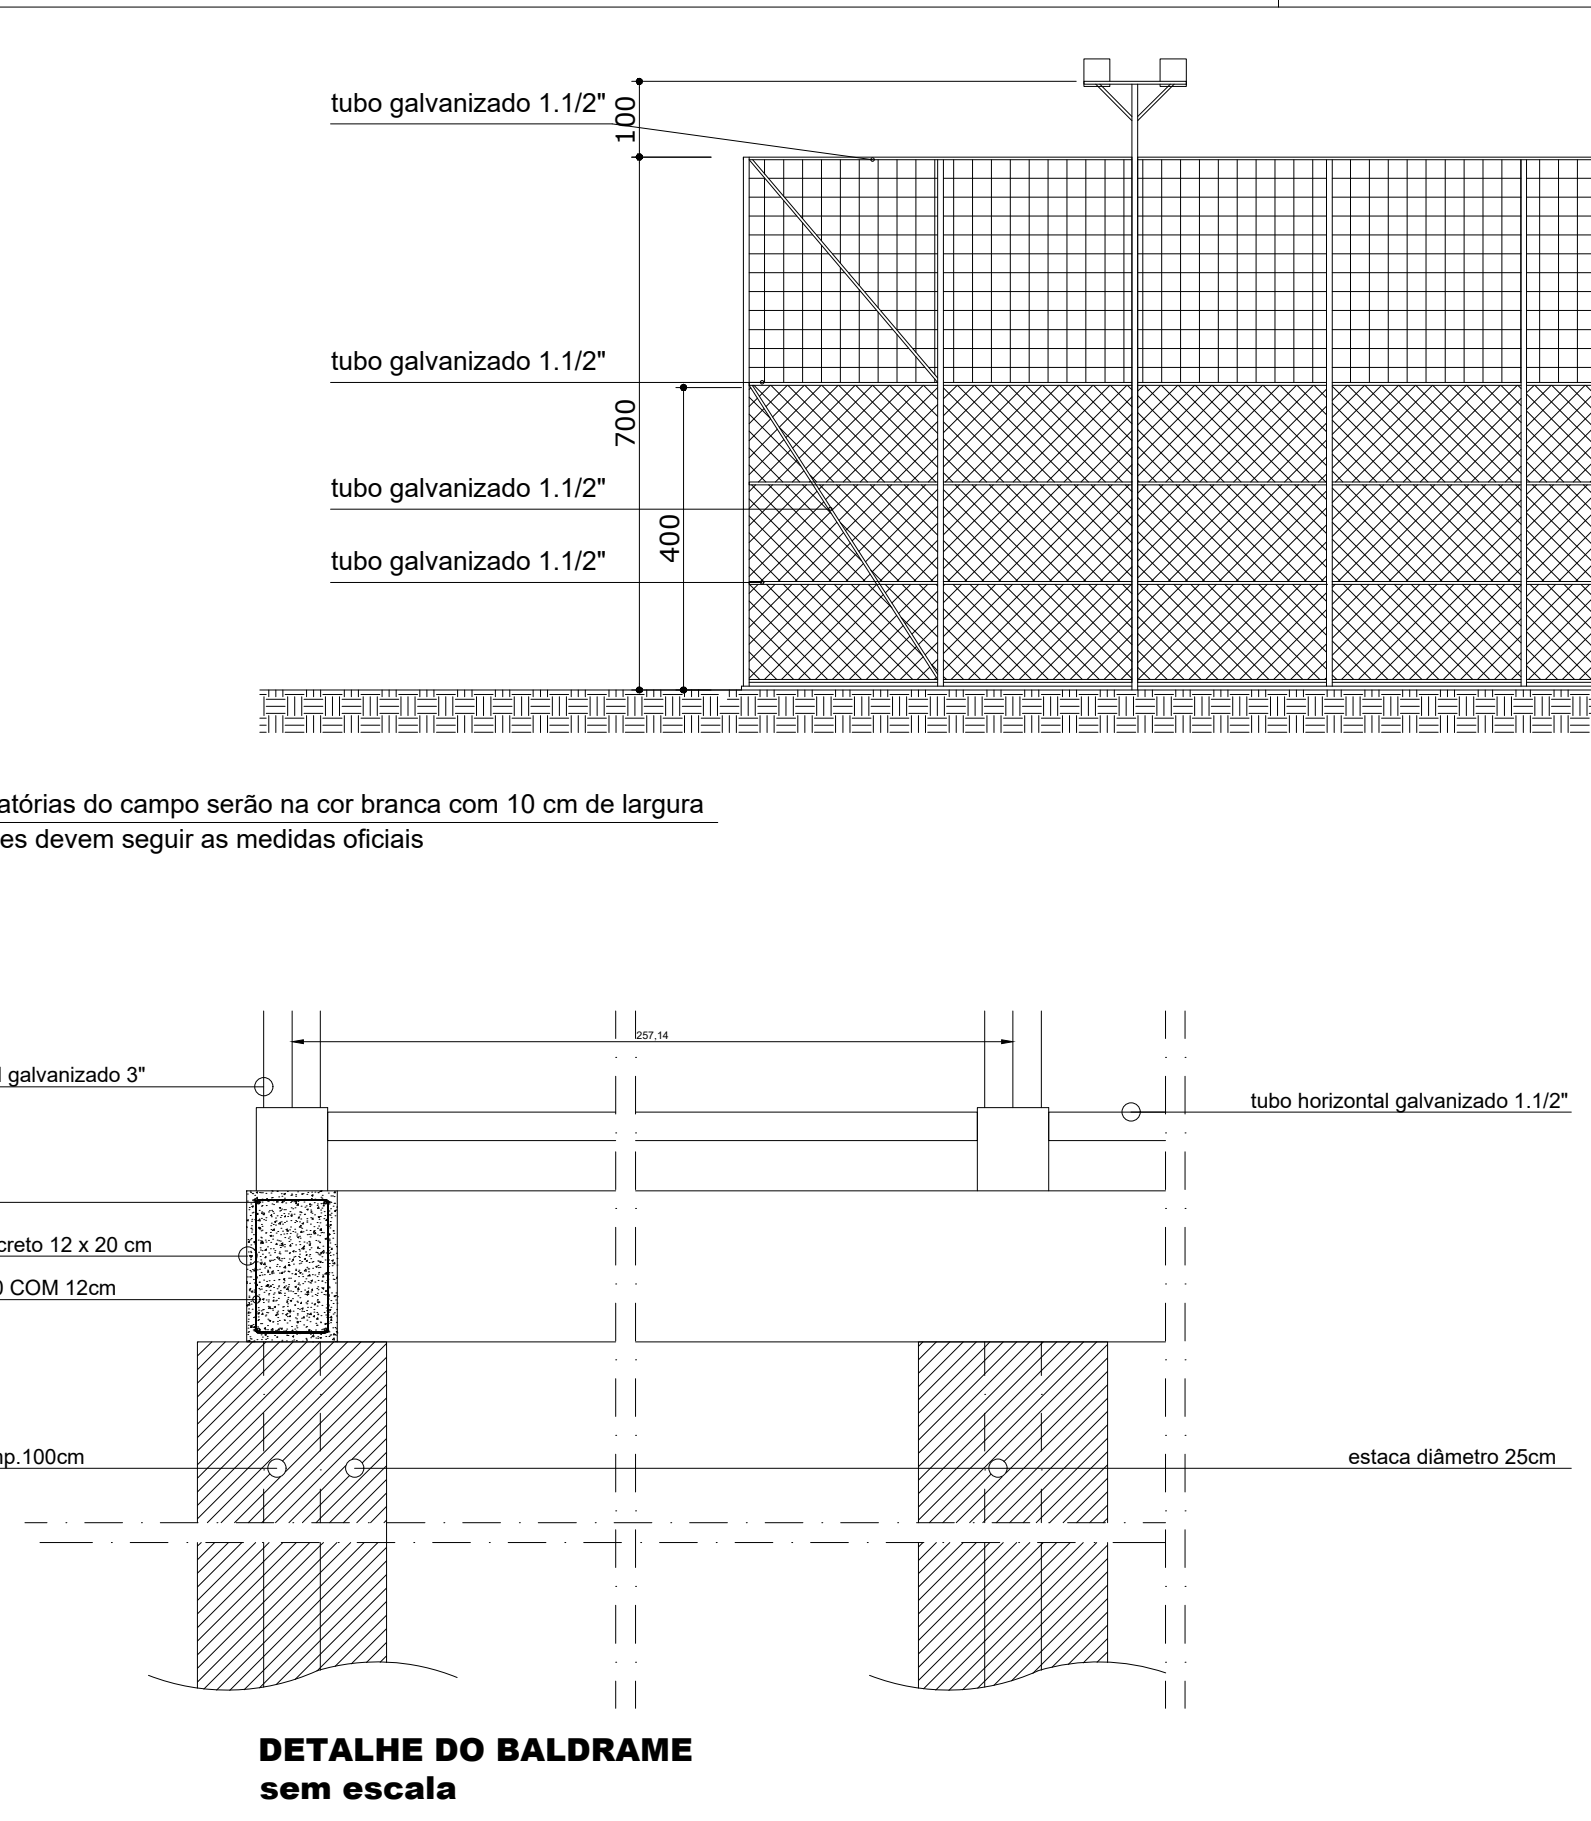
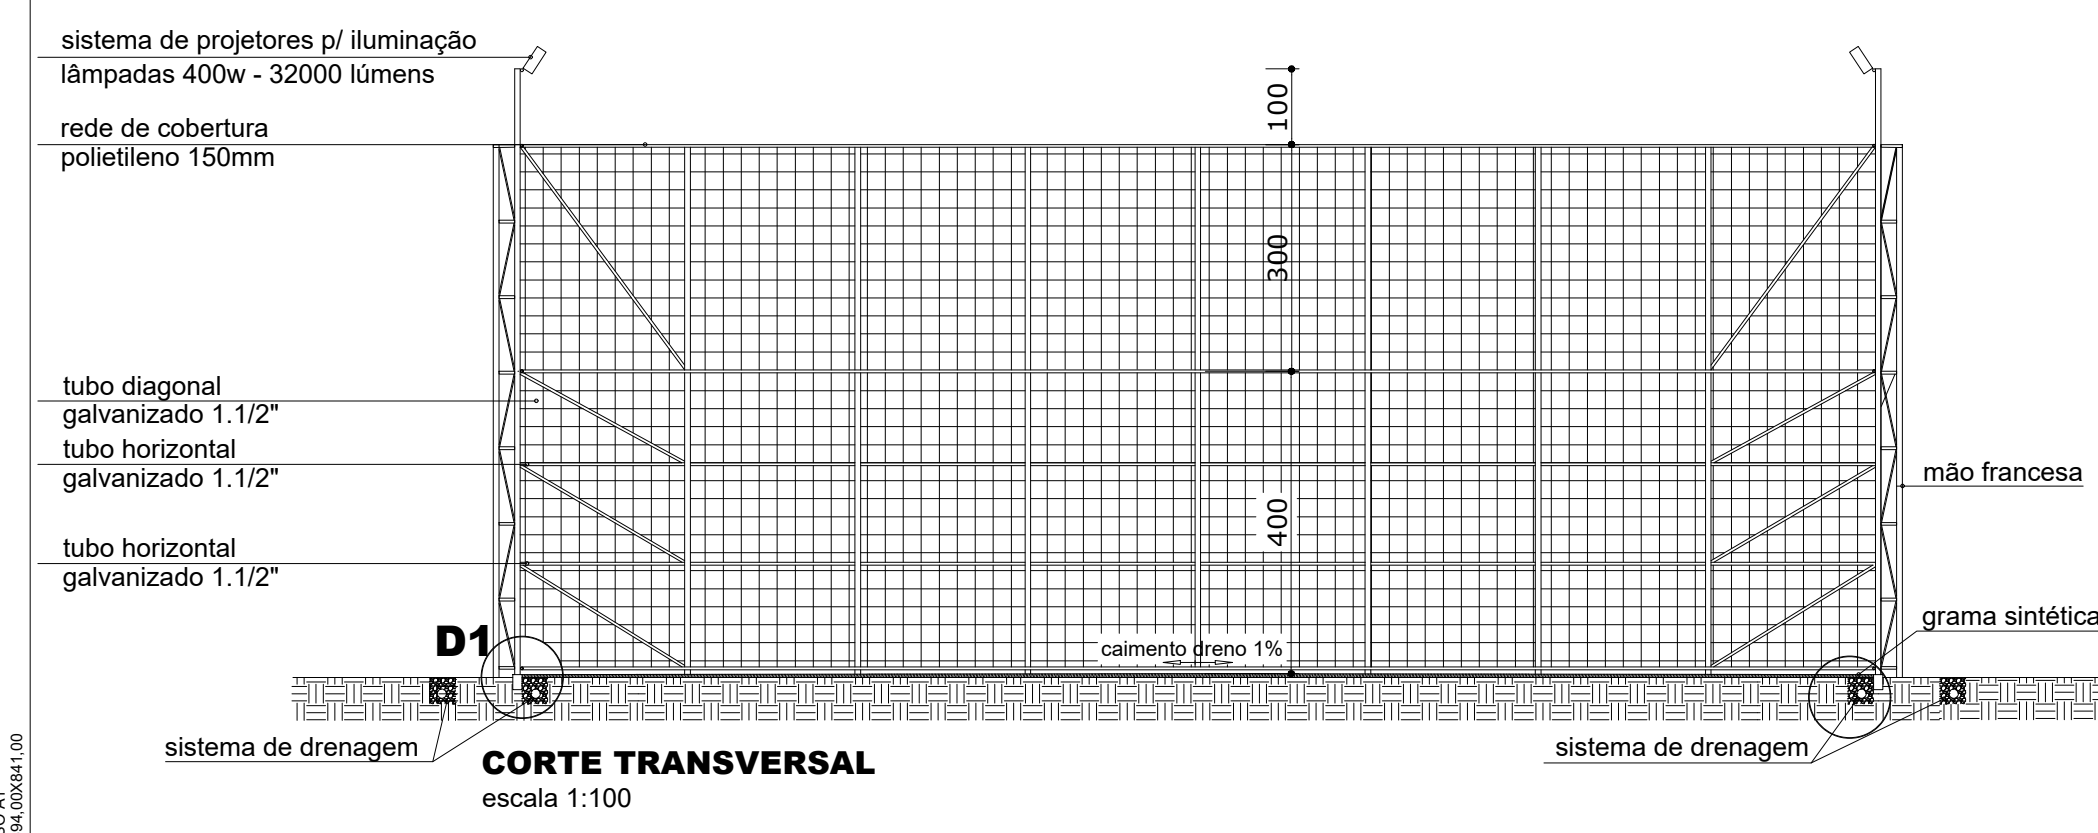


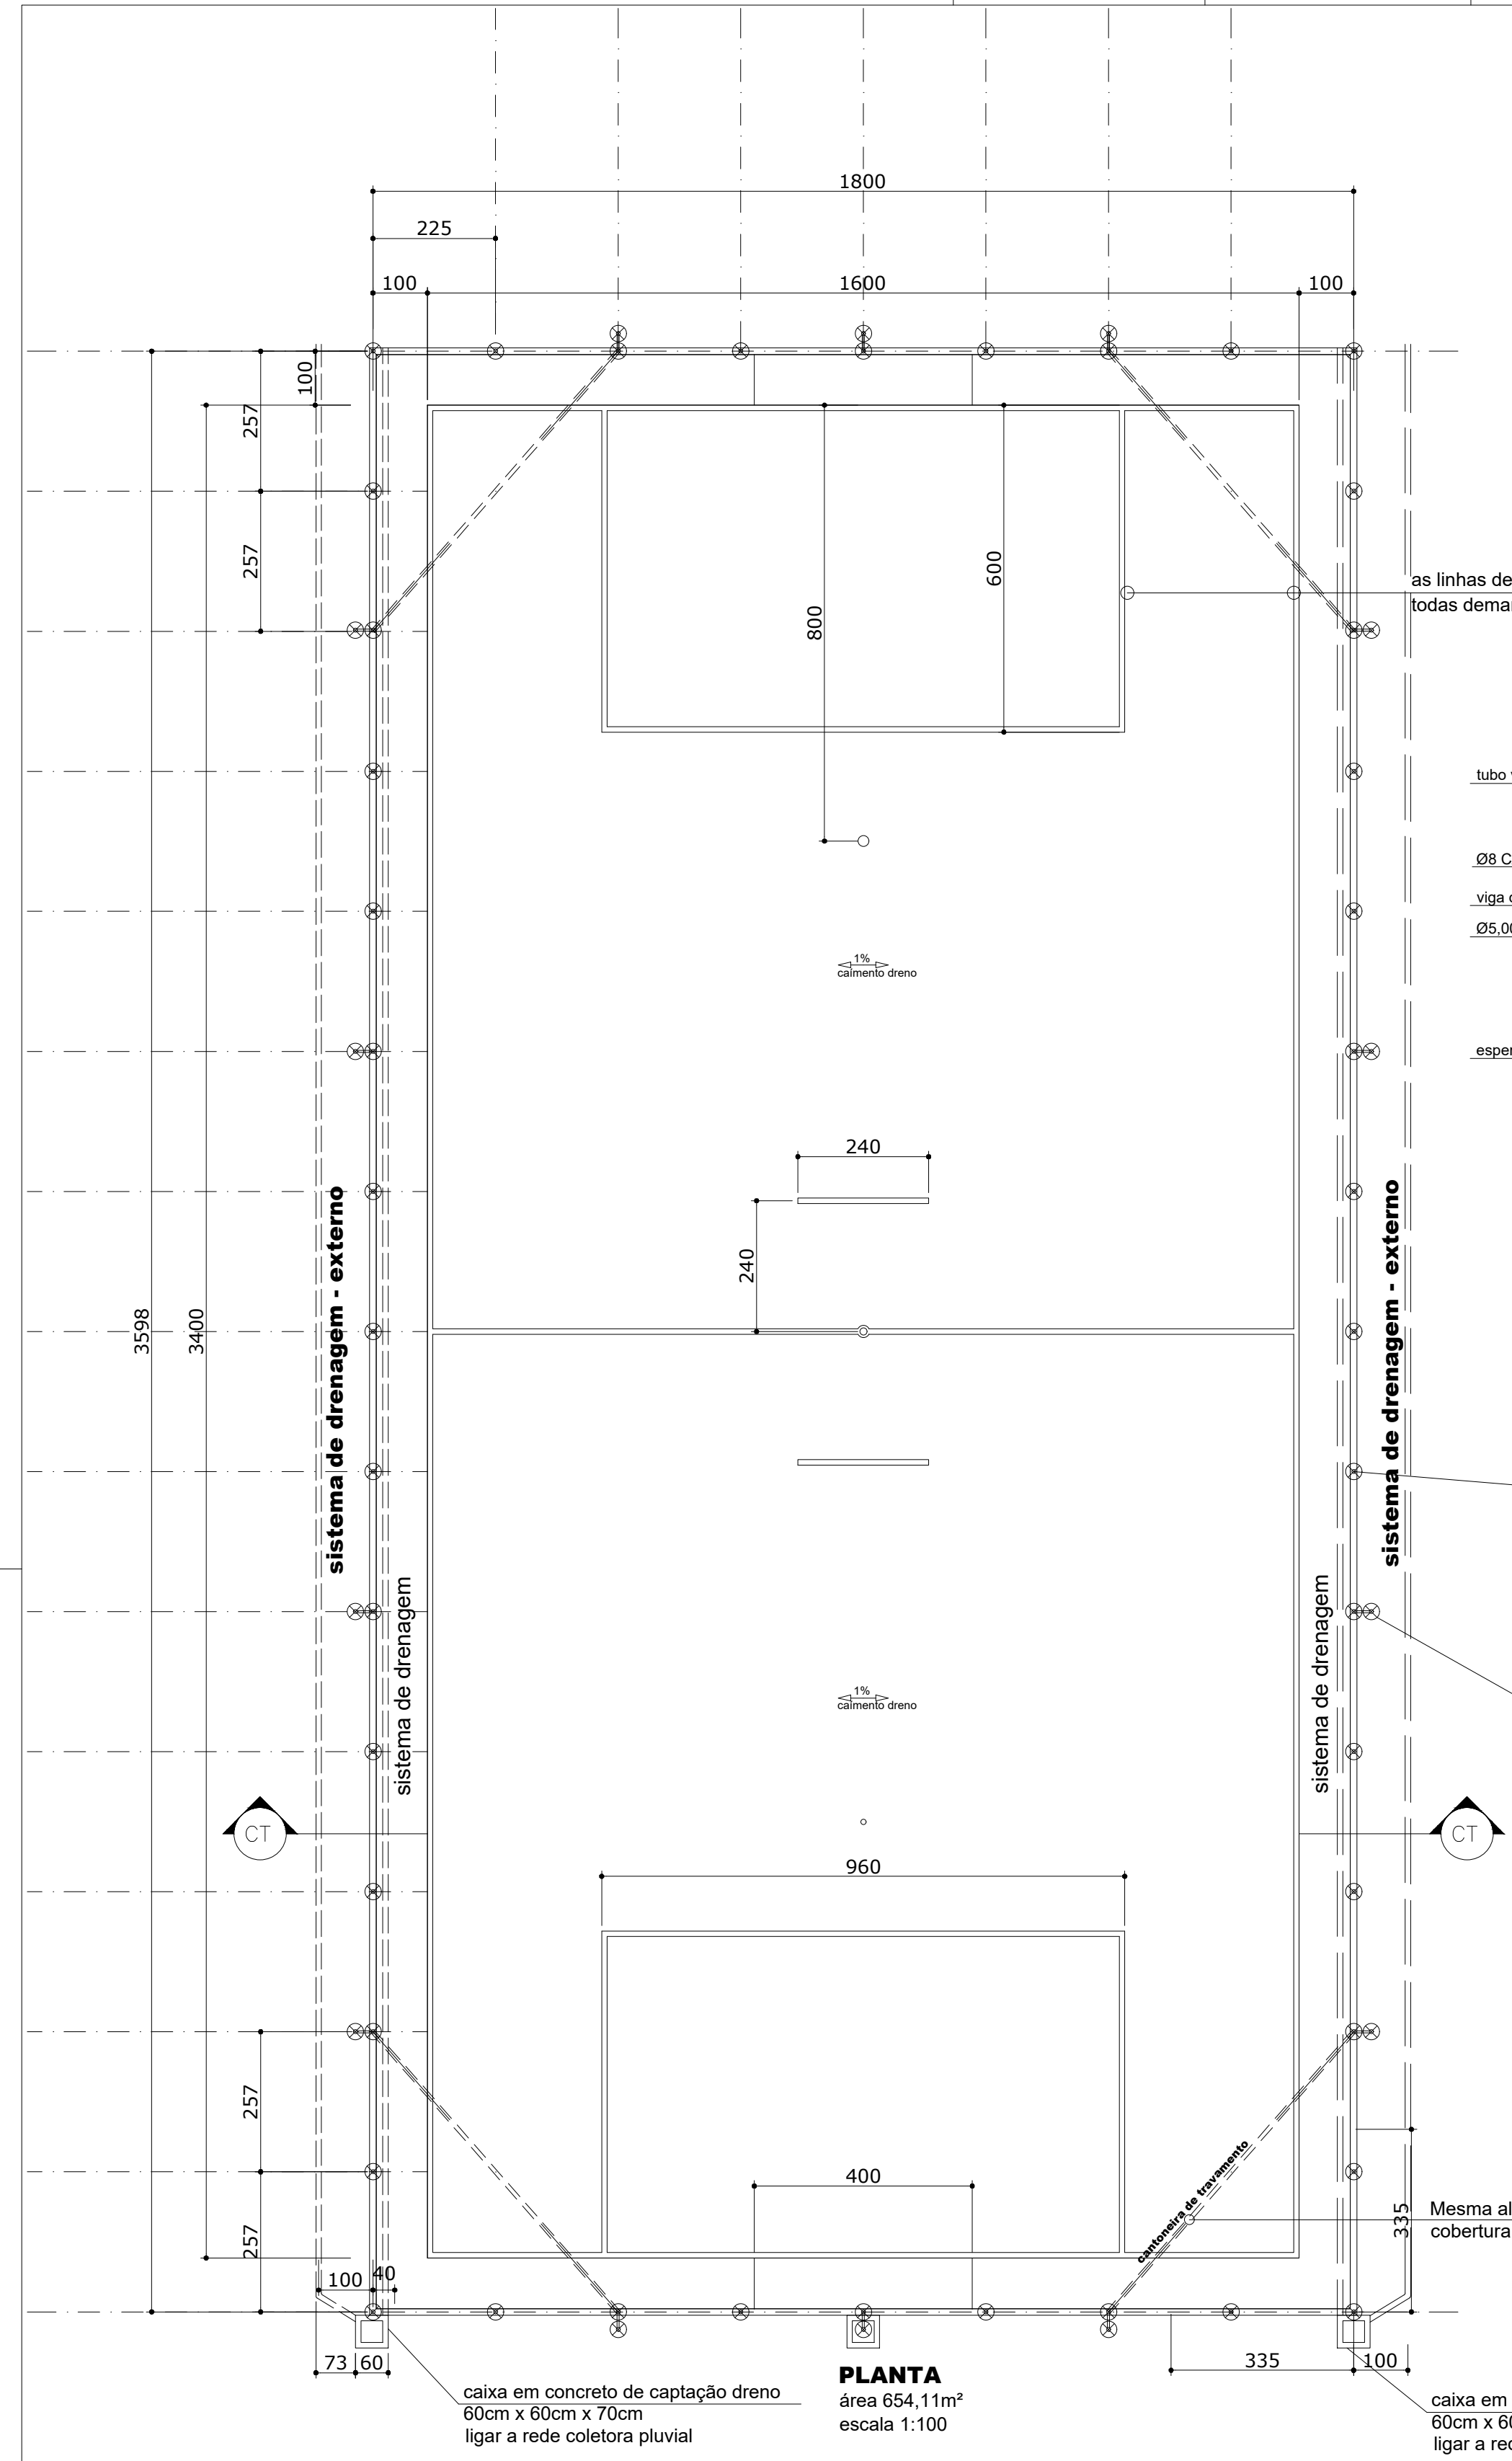

OBSERVAÇÃO:
O acesso para a quadra será feito através de um portão de 1m x 2,10m cuja localização obedecerá ao projeto de implantação. Para instalação da iluminação deve-se prever um ponto de energia trifásica próximo aos limites da quadra.

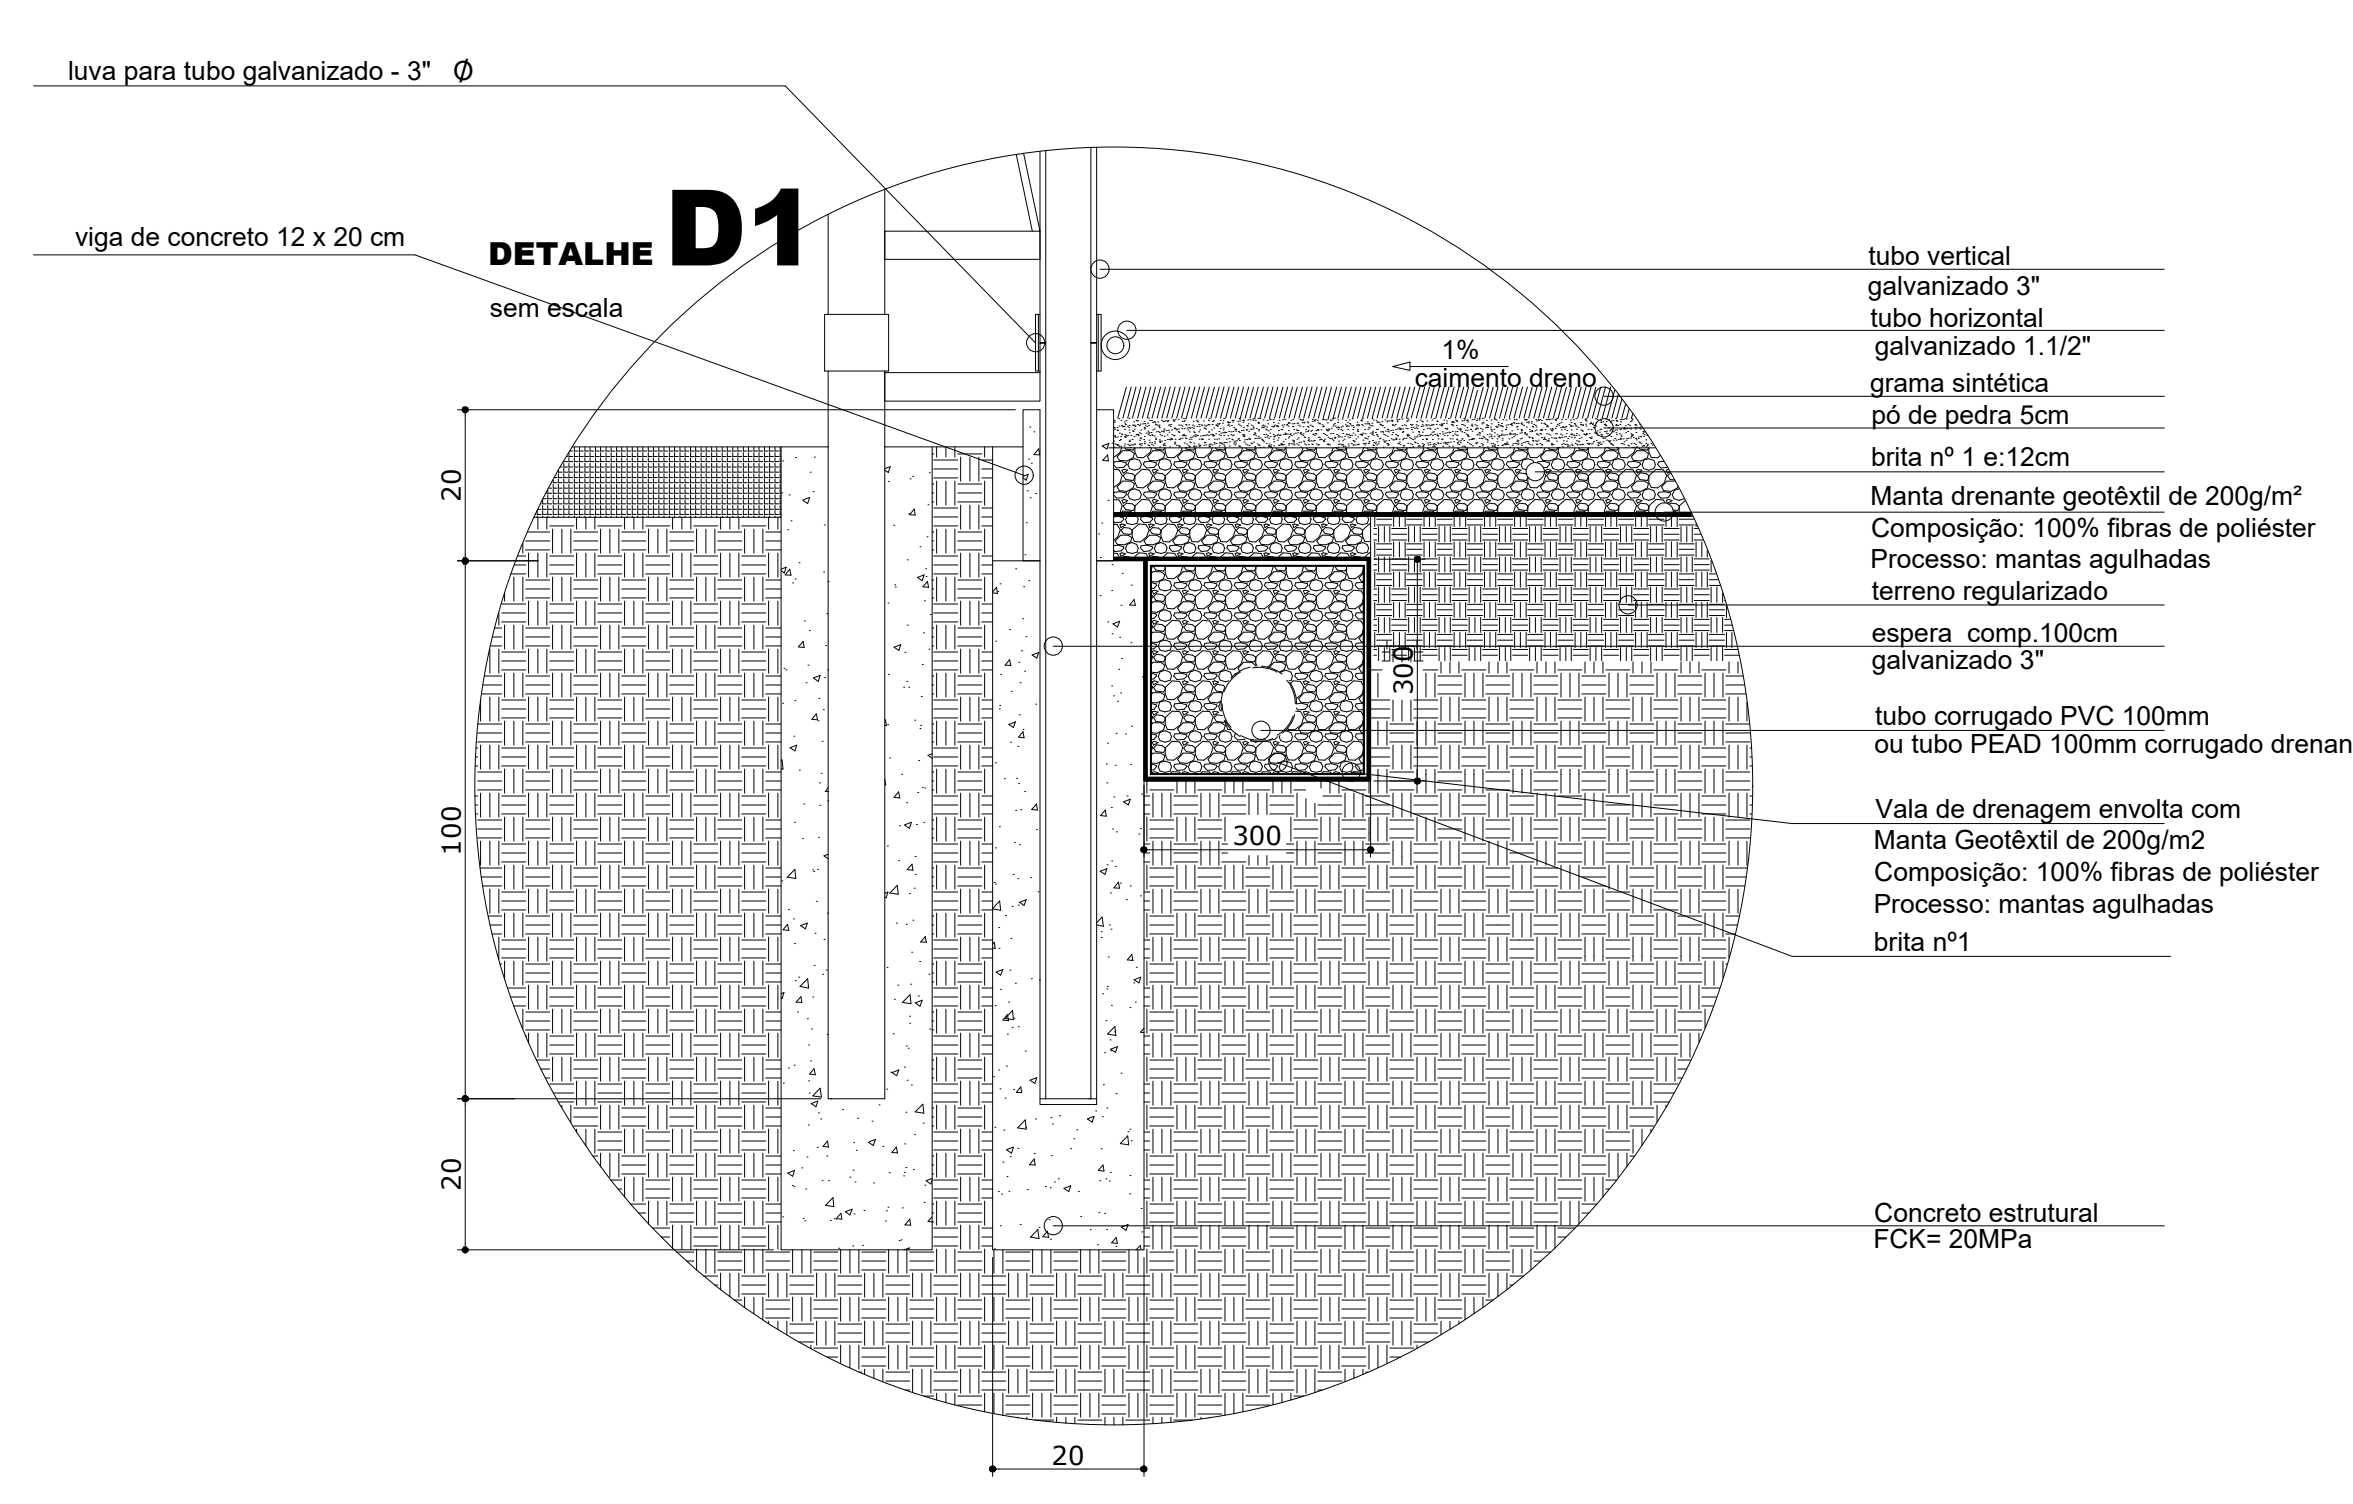

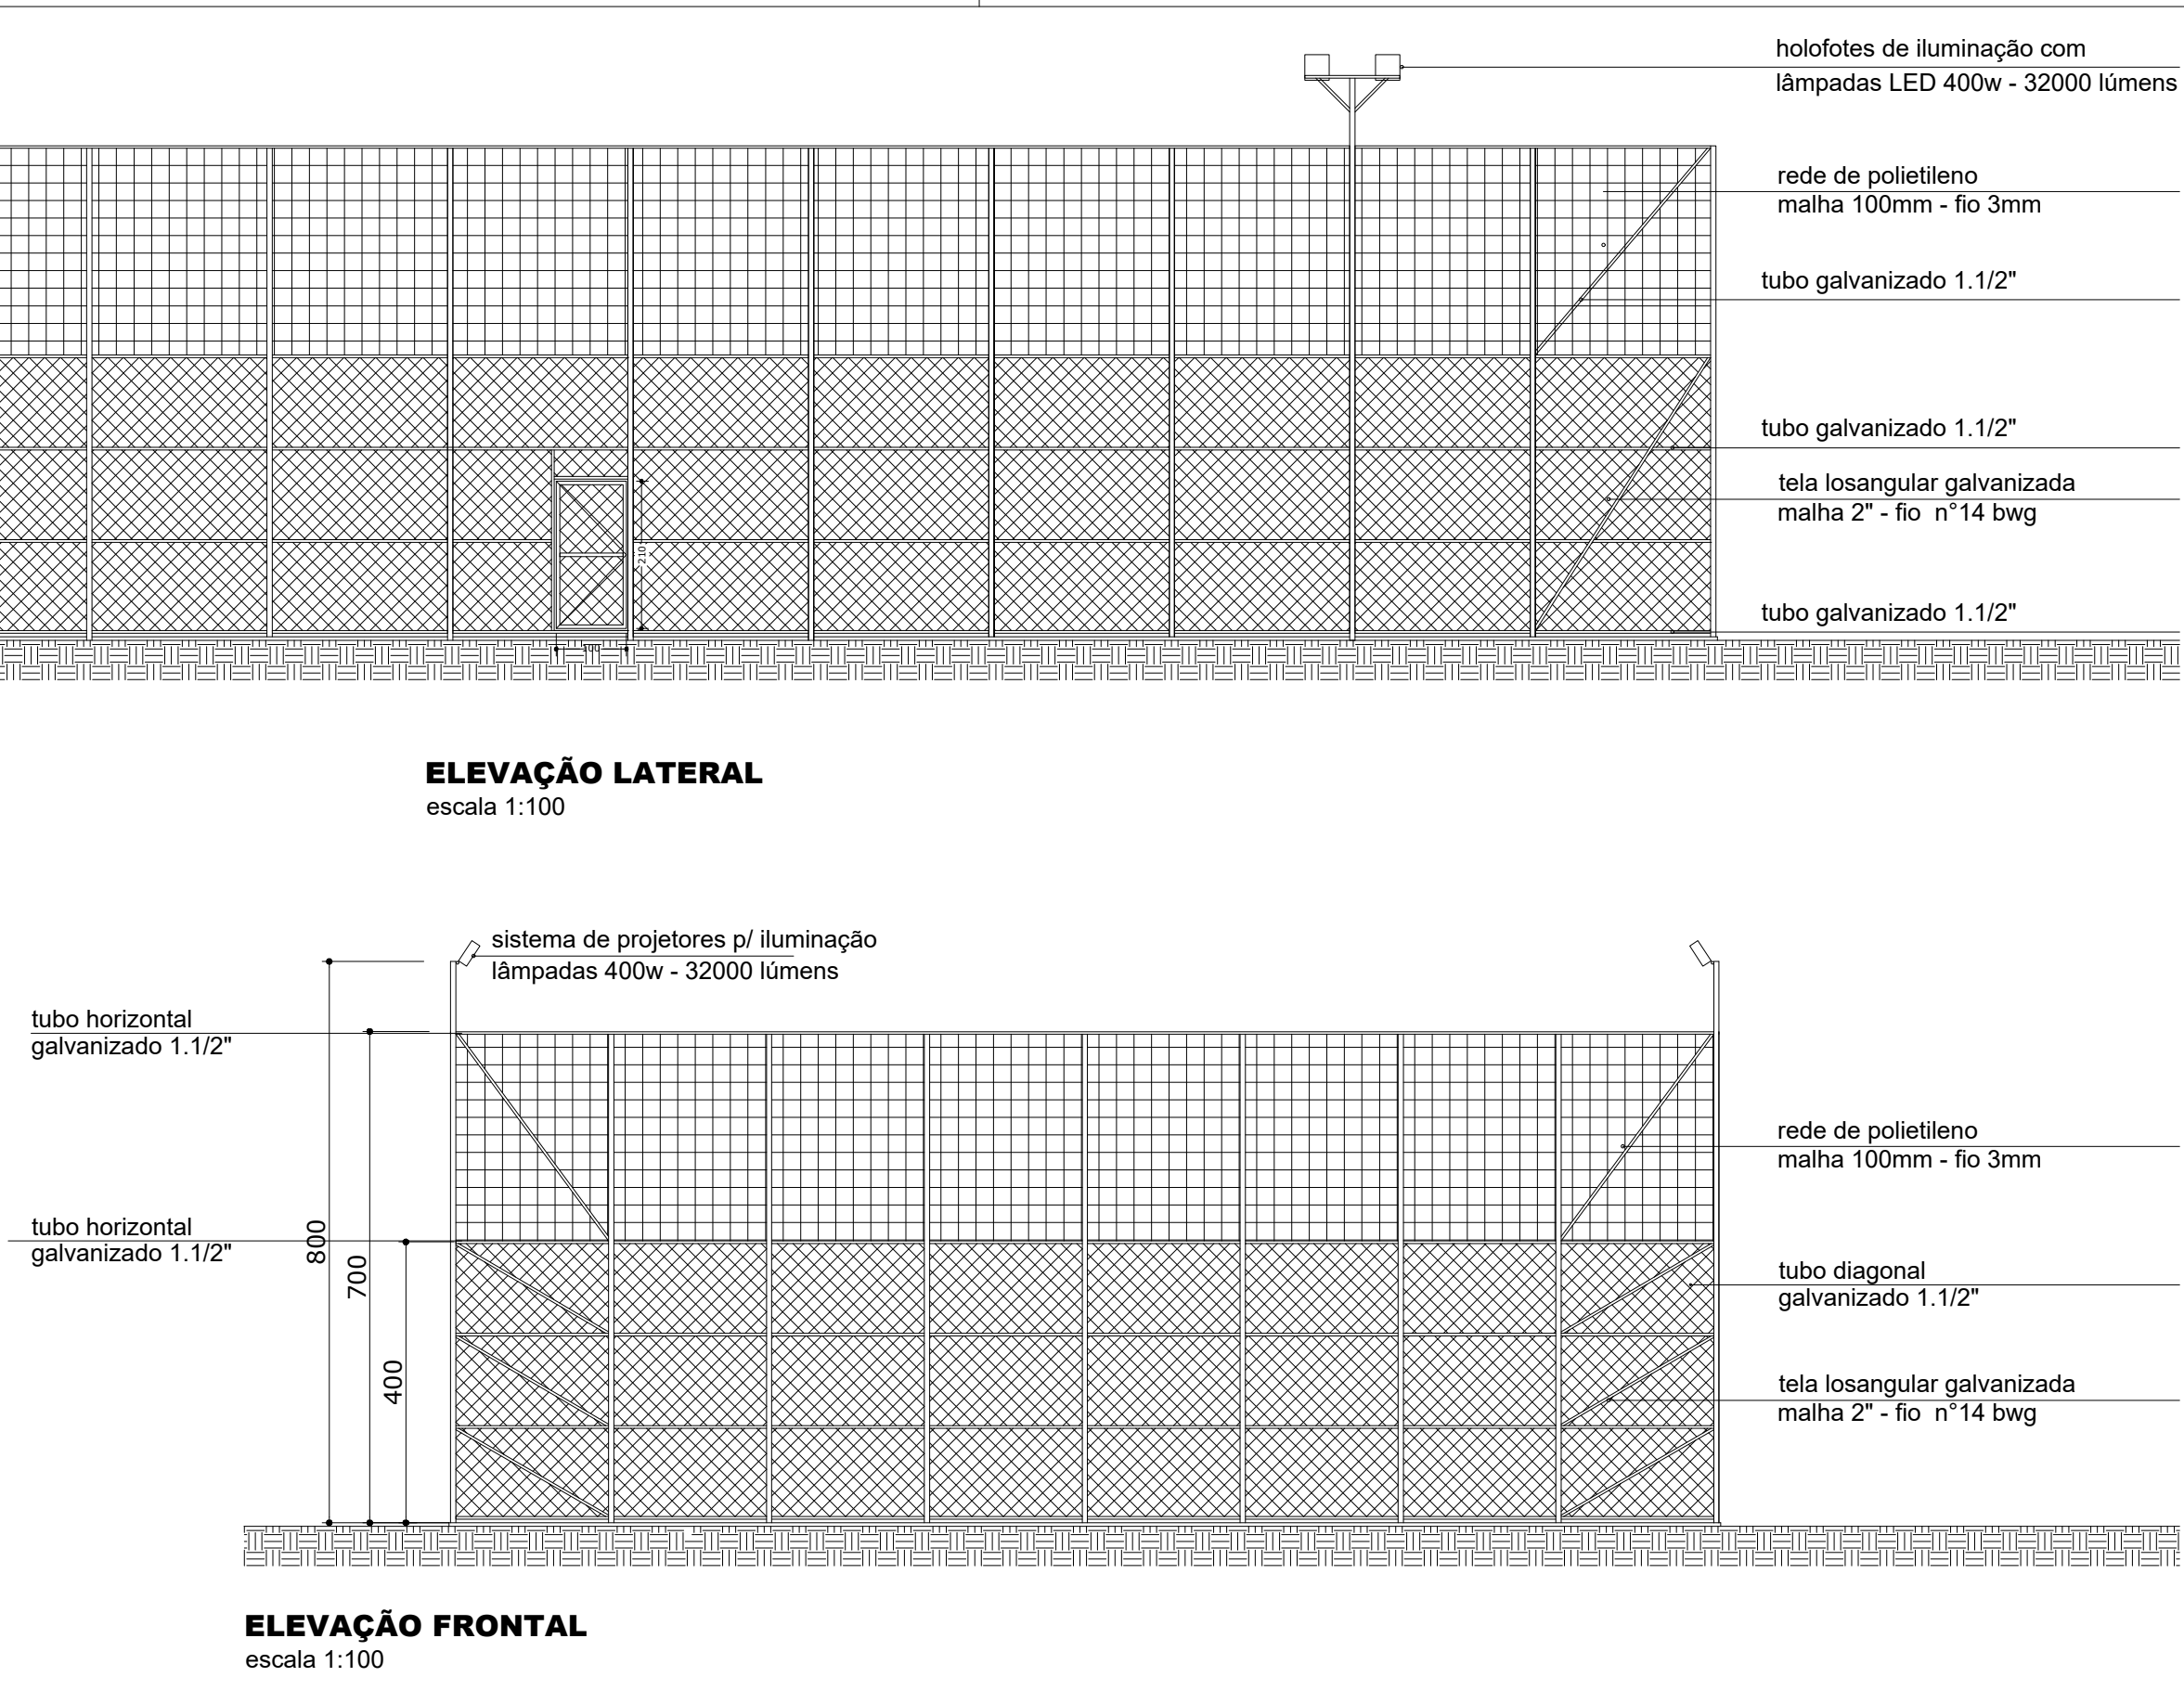

GOVERNO DO ESTADO DO PARANÁ

SEDU - SECRETARIA DO DESENVOLVIMENTO URBANO

SERVIÇO SOCIAL AUTÔNOMO PARANACIDADE



PROPRIETÁRIO:
SERVIÇO SOCIAL AUTÔNOMO PARANACIDADE

OBRA:
MEU CAMPINHO

LOCAL:

MUNICÍPIO:

ESCRITÓRIO REGIONAL:

TIPO:
CONSTRUÇÃO/REFORMA

AUTOR DO PROJETO / REGISTRO PROF:
ARQ. HELIO ROBERTO MARZALEK JR.
CAU A113875-9

PROJETO:
ARQUITETÔNICO

REFERÊNCIA:
CANCHA FUTEBOL SINTÉTICO

DESENHO:
HELIO

DATA:
MAIO/2021

ESCALA DO DESENHO:
INDICADA

ARQUIVO:
ARQ_MEU_CAMPINHO_2021_R01

ARQ

02/11