
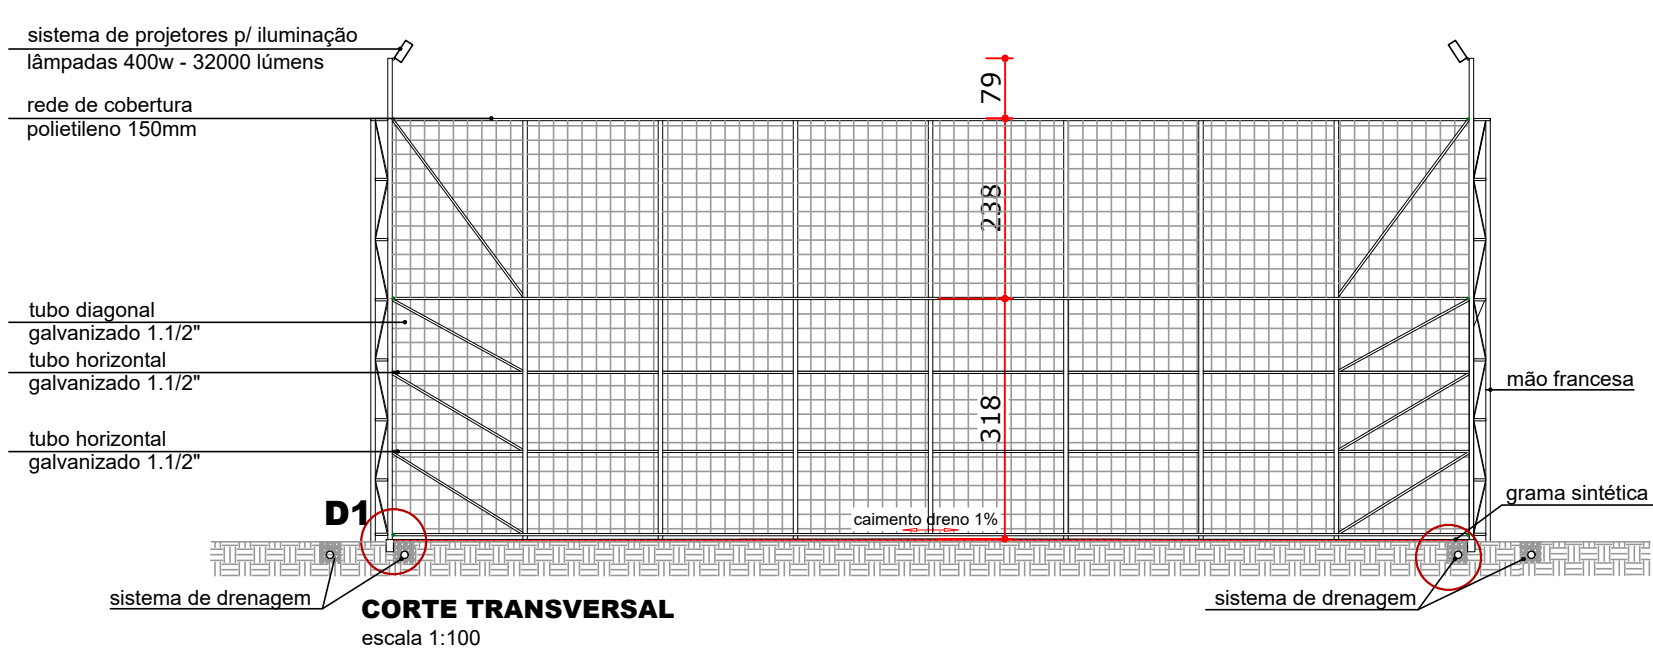


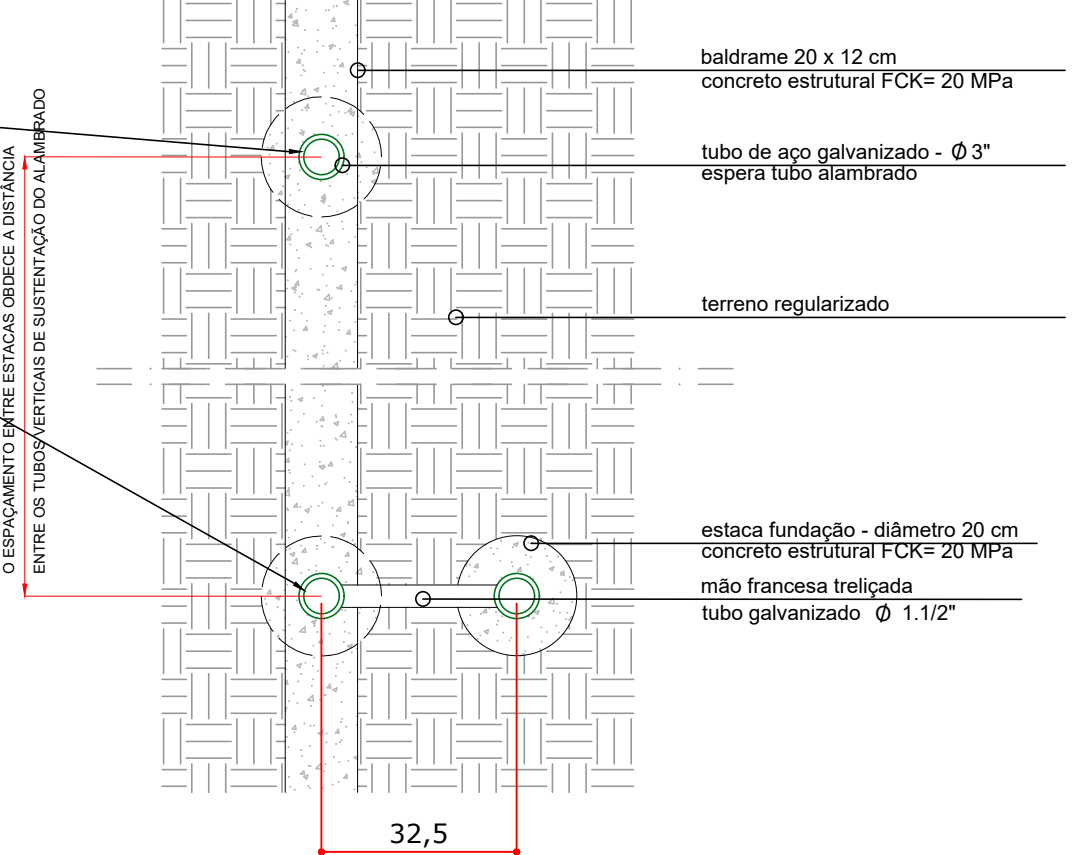

ÓRGÃOS PÚBLICOS	
PREFEITURA MUNICIPAL DE ASSIS CHATEAUBRIAND	
CAMPINHO DE GRAMA SINTÉTICA	
OBRA: AV. RADIAL LESTE ASSIS CHATEAUBRIAND - PR	DISCRIMINAÇÃO: - PLANTA BAIXA - CORTE - DETALHES
PROJETO ESTRUTURAL	
FOLHA: 01/01	
ESTATÍSTICAS: ÁREA A CONSTRUIR ----- 413,13M²	LOCAL: QUADRA B, JARDIM AMÉRICA ASSIS CHATEAUBRIAND - PR
RESP. TÉCNICO: _____	DATA: ABRIL/2022
PROPRIETÁRIO: _____	DESENHO: MAYKE WELLINGTON
MUNICÍPIO DE ASSIS CHATEAUBRIAND CNPJ - 78.208.479/0001-18	