




ASSIS CHATEAUBRIAND - PR
LOCALIZAÇÃO - S/ESCALA

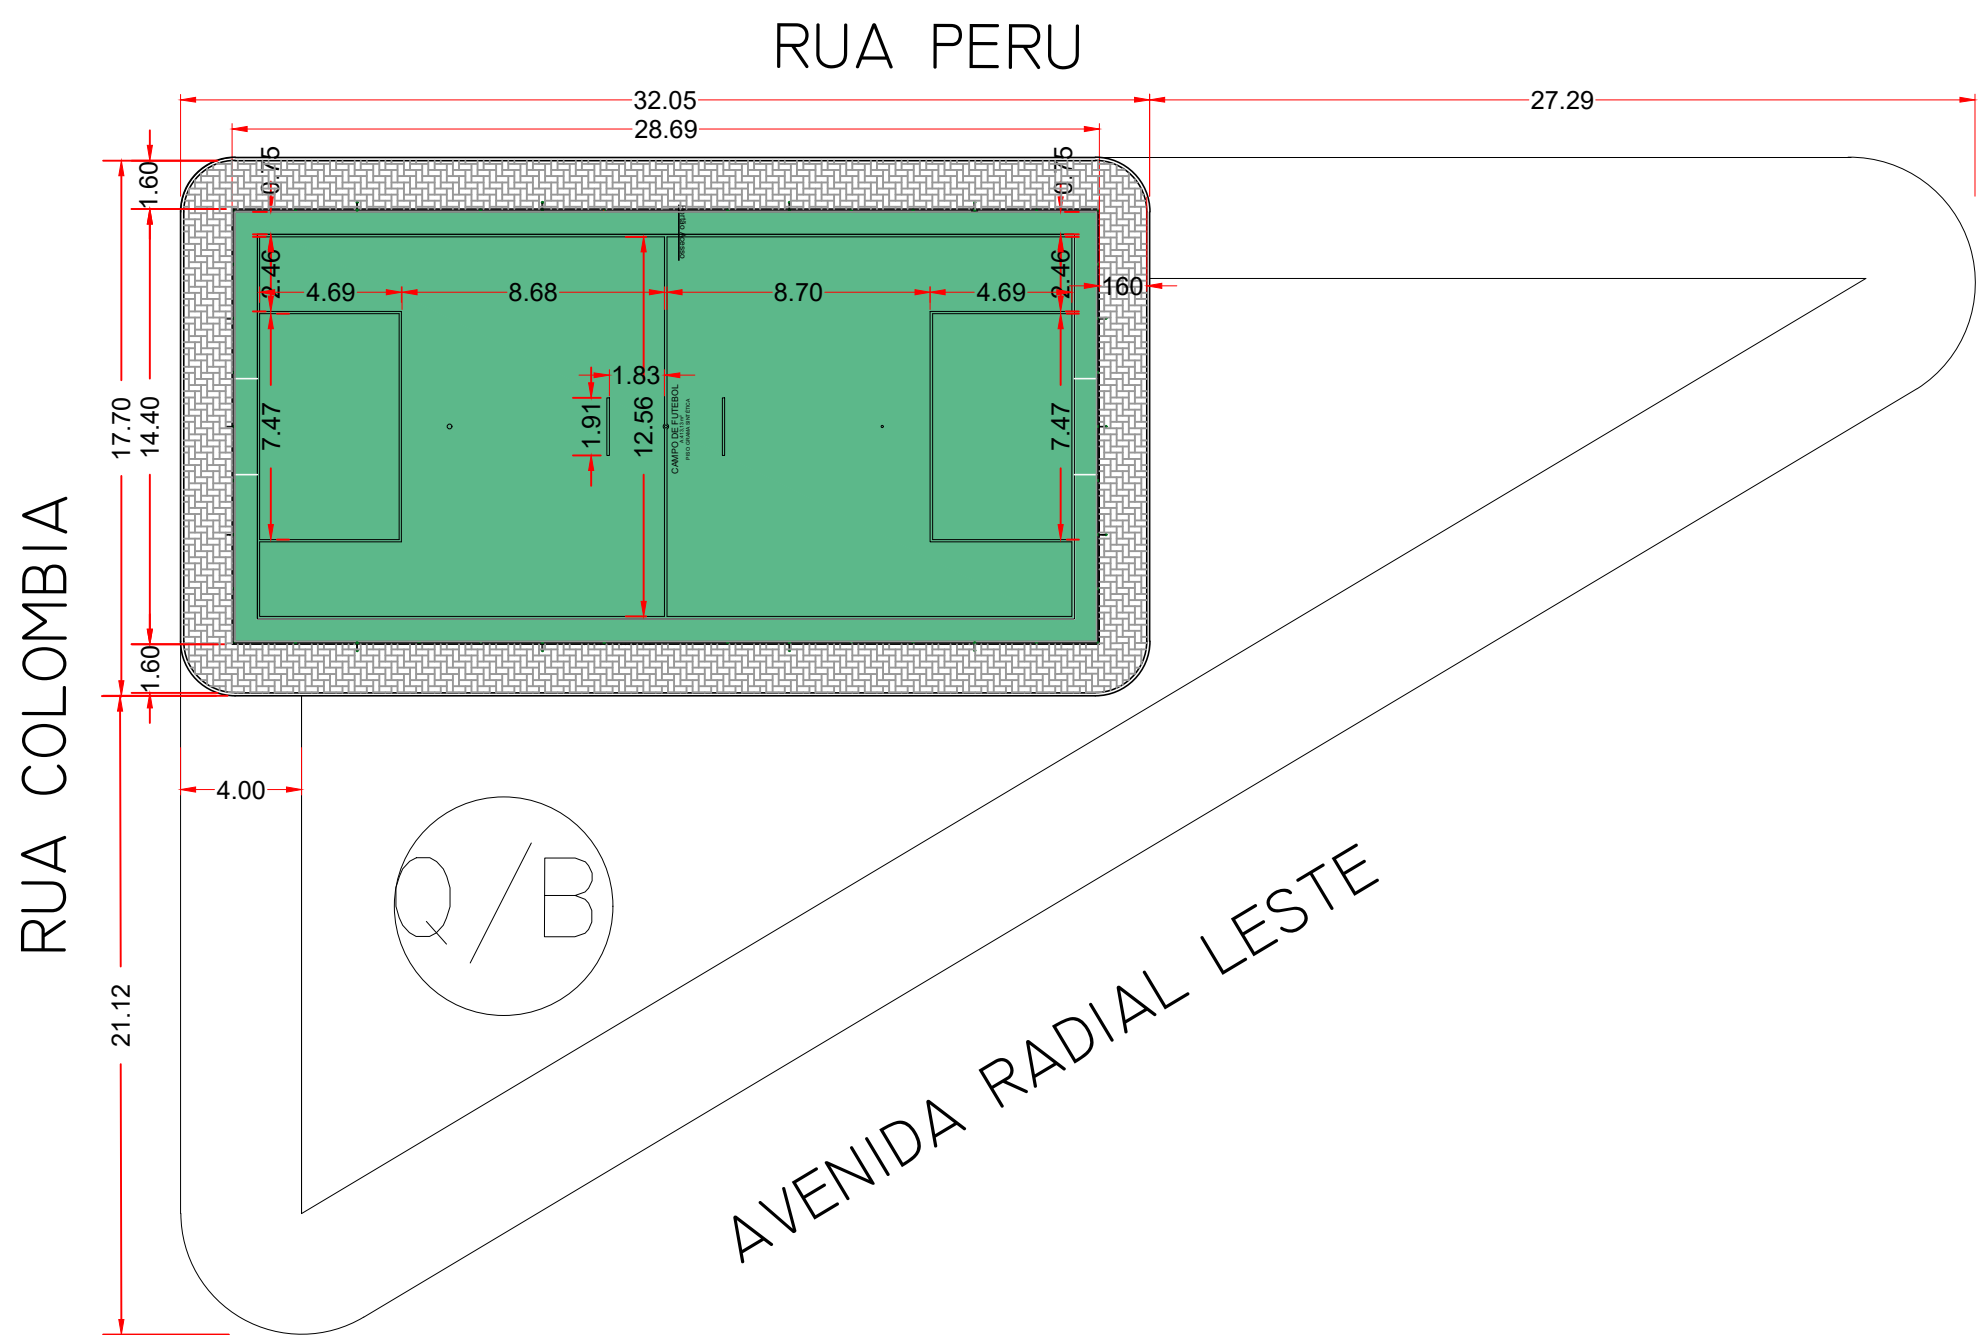

PLANTA DE LOCAÇÃO
esc.:1:25

		PREFEITURA MUNICIPAL DE ASSIS CHATEAUBRIAND	
PROPRIETÁRIO: PREFEITURA MUNICIPAL DE ASSIS CHATEAUBRIAND		MUNICÍPIO: ASSIS CHATEAUBRIAND	
CIRTA: MEU CAMPINHO		ESCRITÓRIO REGIONAL:	
LOCAL: QUADRA B, JARDIM AMÉRICA		TIPO: CONSTRUÇÃO/ REFORMA	
AUTOR DO PROJETO / REGISTRO PROF: ENG. ANDRESSA BEATRIZ MICHELIN CREA 179435/D		PROJETO: LOCAÇÃO E LOCALIZAÇÃO REFERÊNCIA: CANCHA FUTEBOL SINTÉTICO	
DESENHO: DATA: ESCALA DO DESENHO: ARQUIVO:		ANDRESSA MICHELIN ABRIL/2022 INDICADA ARQ_MEU_CAMPINHO_2021_R01	

ARQ
01/01