


PATRIMÔNIO TERRA NOVA DO PIQUIRI

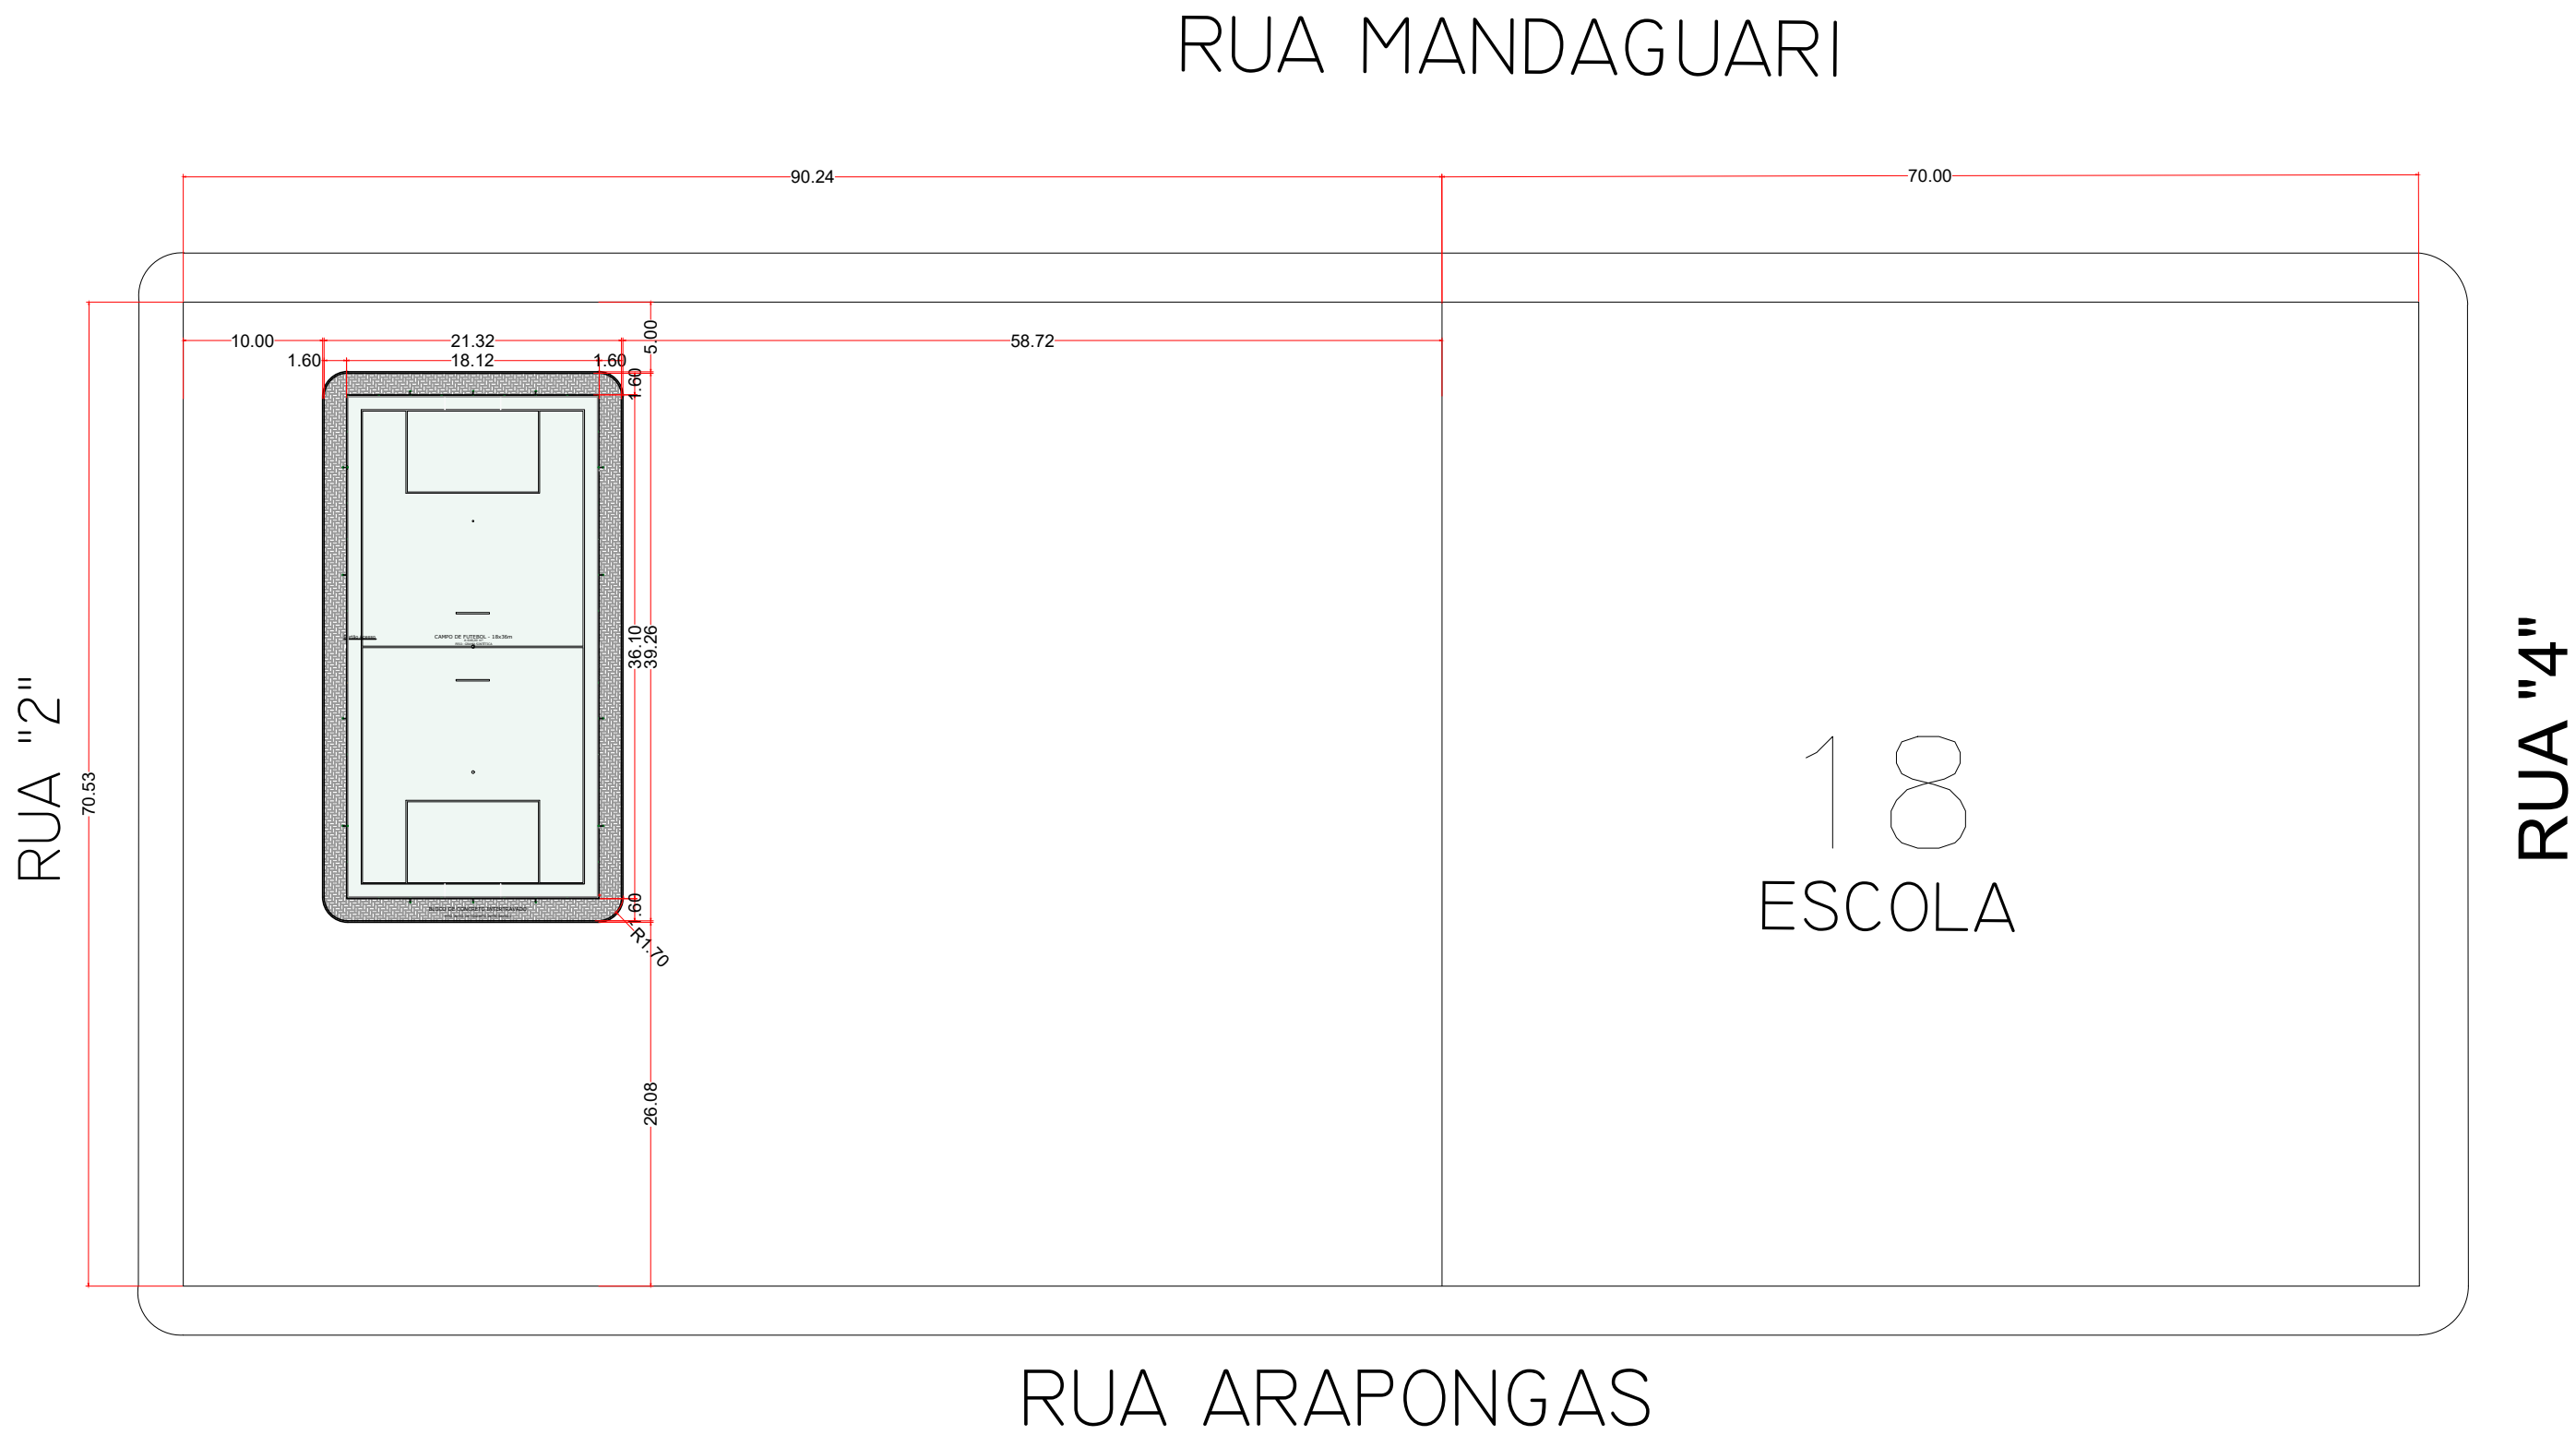

PLANTA DE LOCAÇÃO
esc.:1:50

PREFEITURA MUNICIPAL DE ASSIS CHATEAUBRIAND			
PROPRIETÁRIO:	MUNICÍPIO:		
PREFEITURA MUNICIPAL DE ASSIS CHATEAUBRIAND	ASSIS CHATEAUBRIAND		
CIRTA:	ESCRITÓRIO REGIONAL:		
MEU CAMPINHO			
LOCAL:	TIPO:		
QUADRA 18, TERRA NOVA DO PIQUIRI	CONSTRUÇÃO/ REFORMA		
AUTOR DO PROJETO / REGISTRO PROF:	PROJETO:		
ENG. ANDRESSA BEATRIZ MICHELIN	LOCAÇÃO E LOCALIZAÇÃO		
CREA 179435/D	REFERÊNCIA:		
	CANCHA FUTEBOL SINTÉTICO		
	DESENHO:	ANDRESSA MICHELIN	ARQ 01/01
	DATA:	ABRIL/2022	
	ESCALA DO DESENHO:	INDICADA	
	ARQUIVO:	ARQ_MEU_CAMPINHO_2021_R01	