
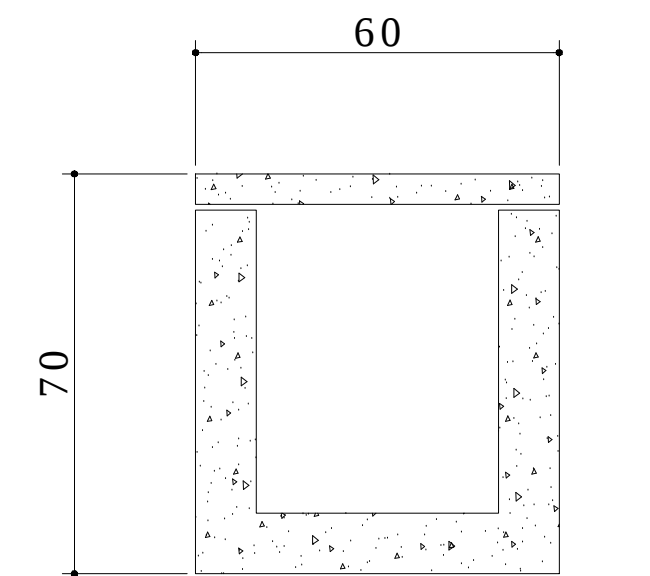
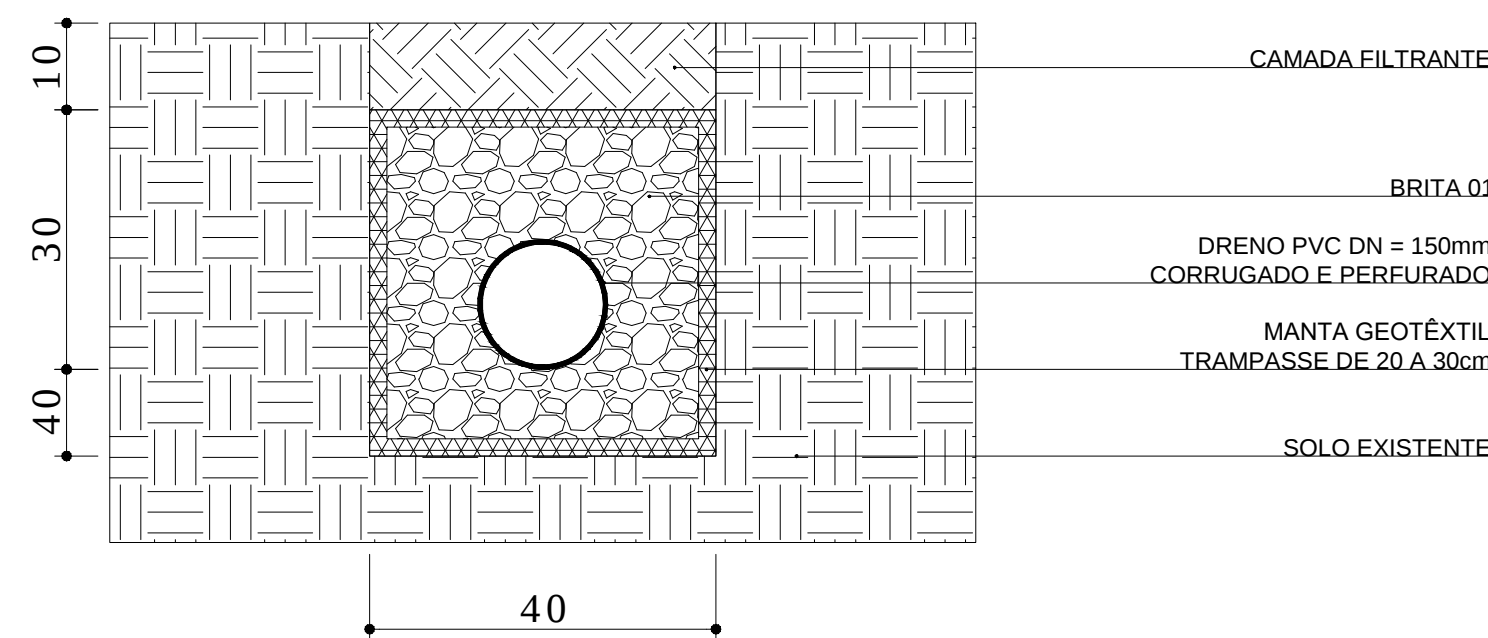
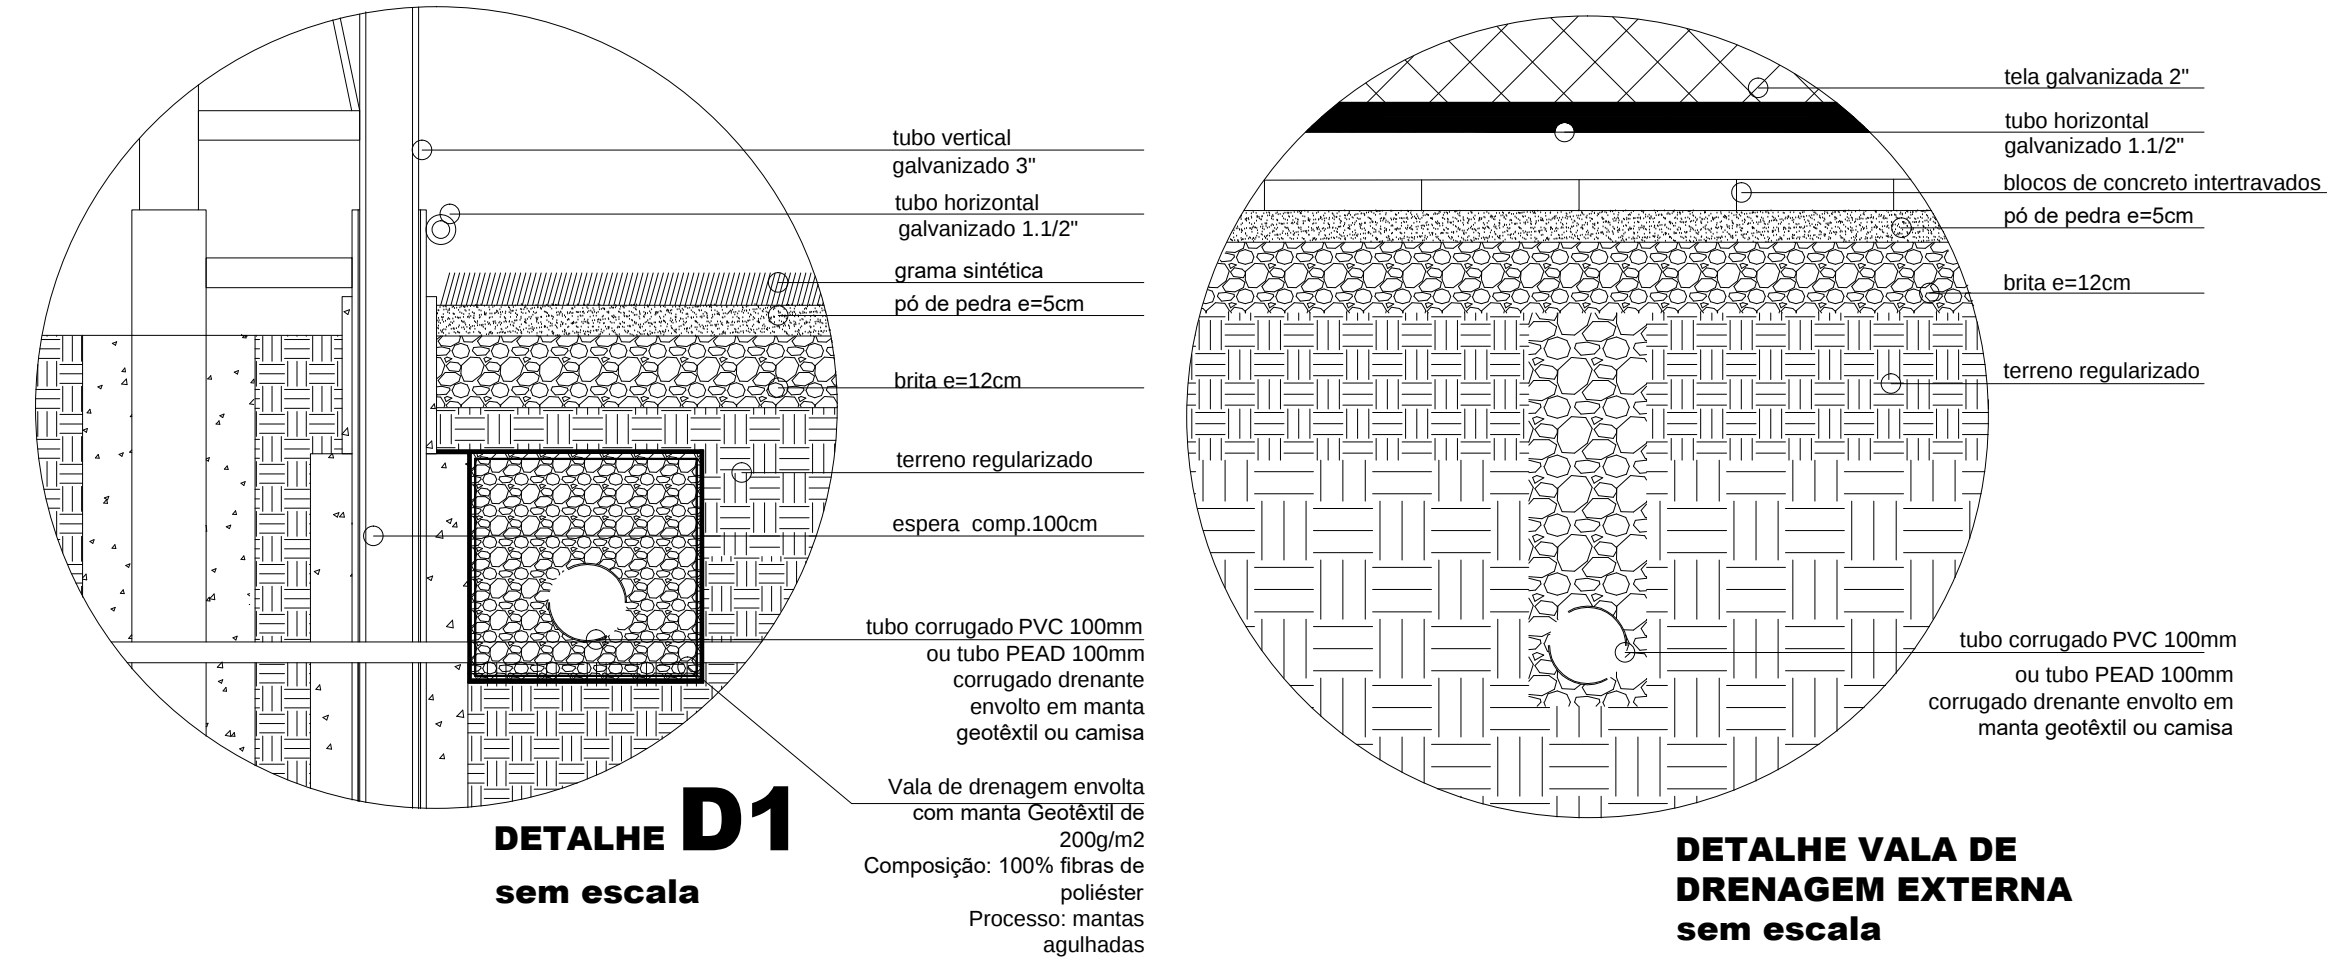
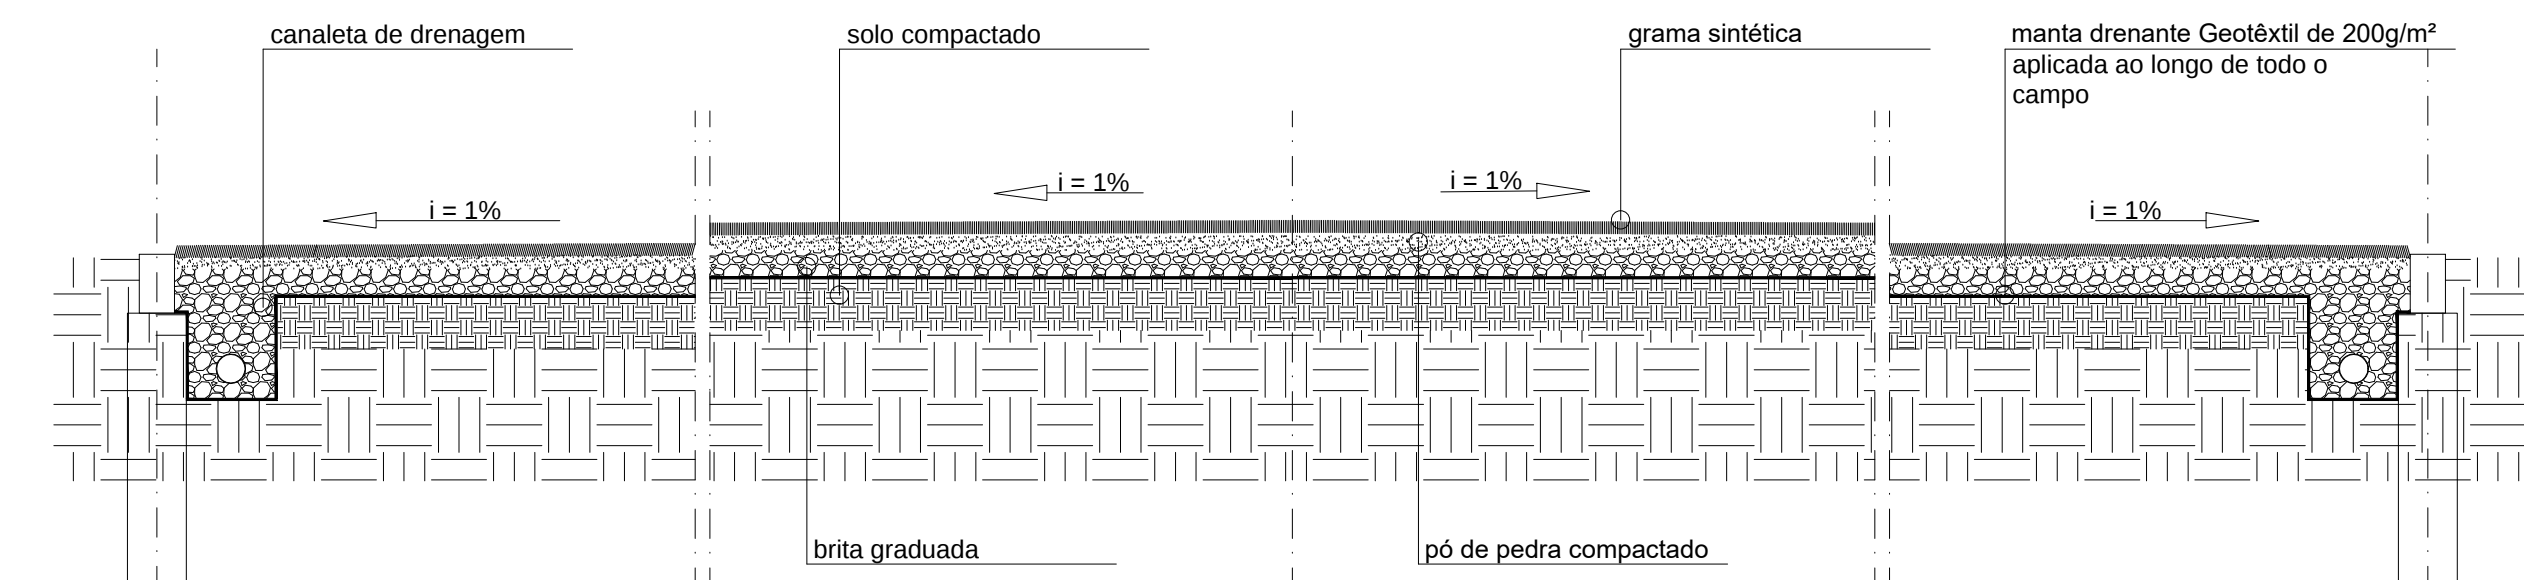


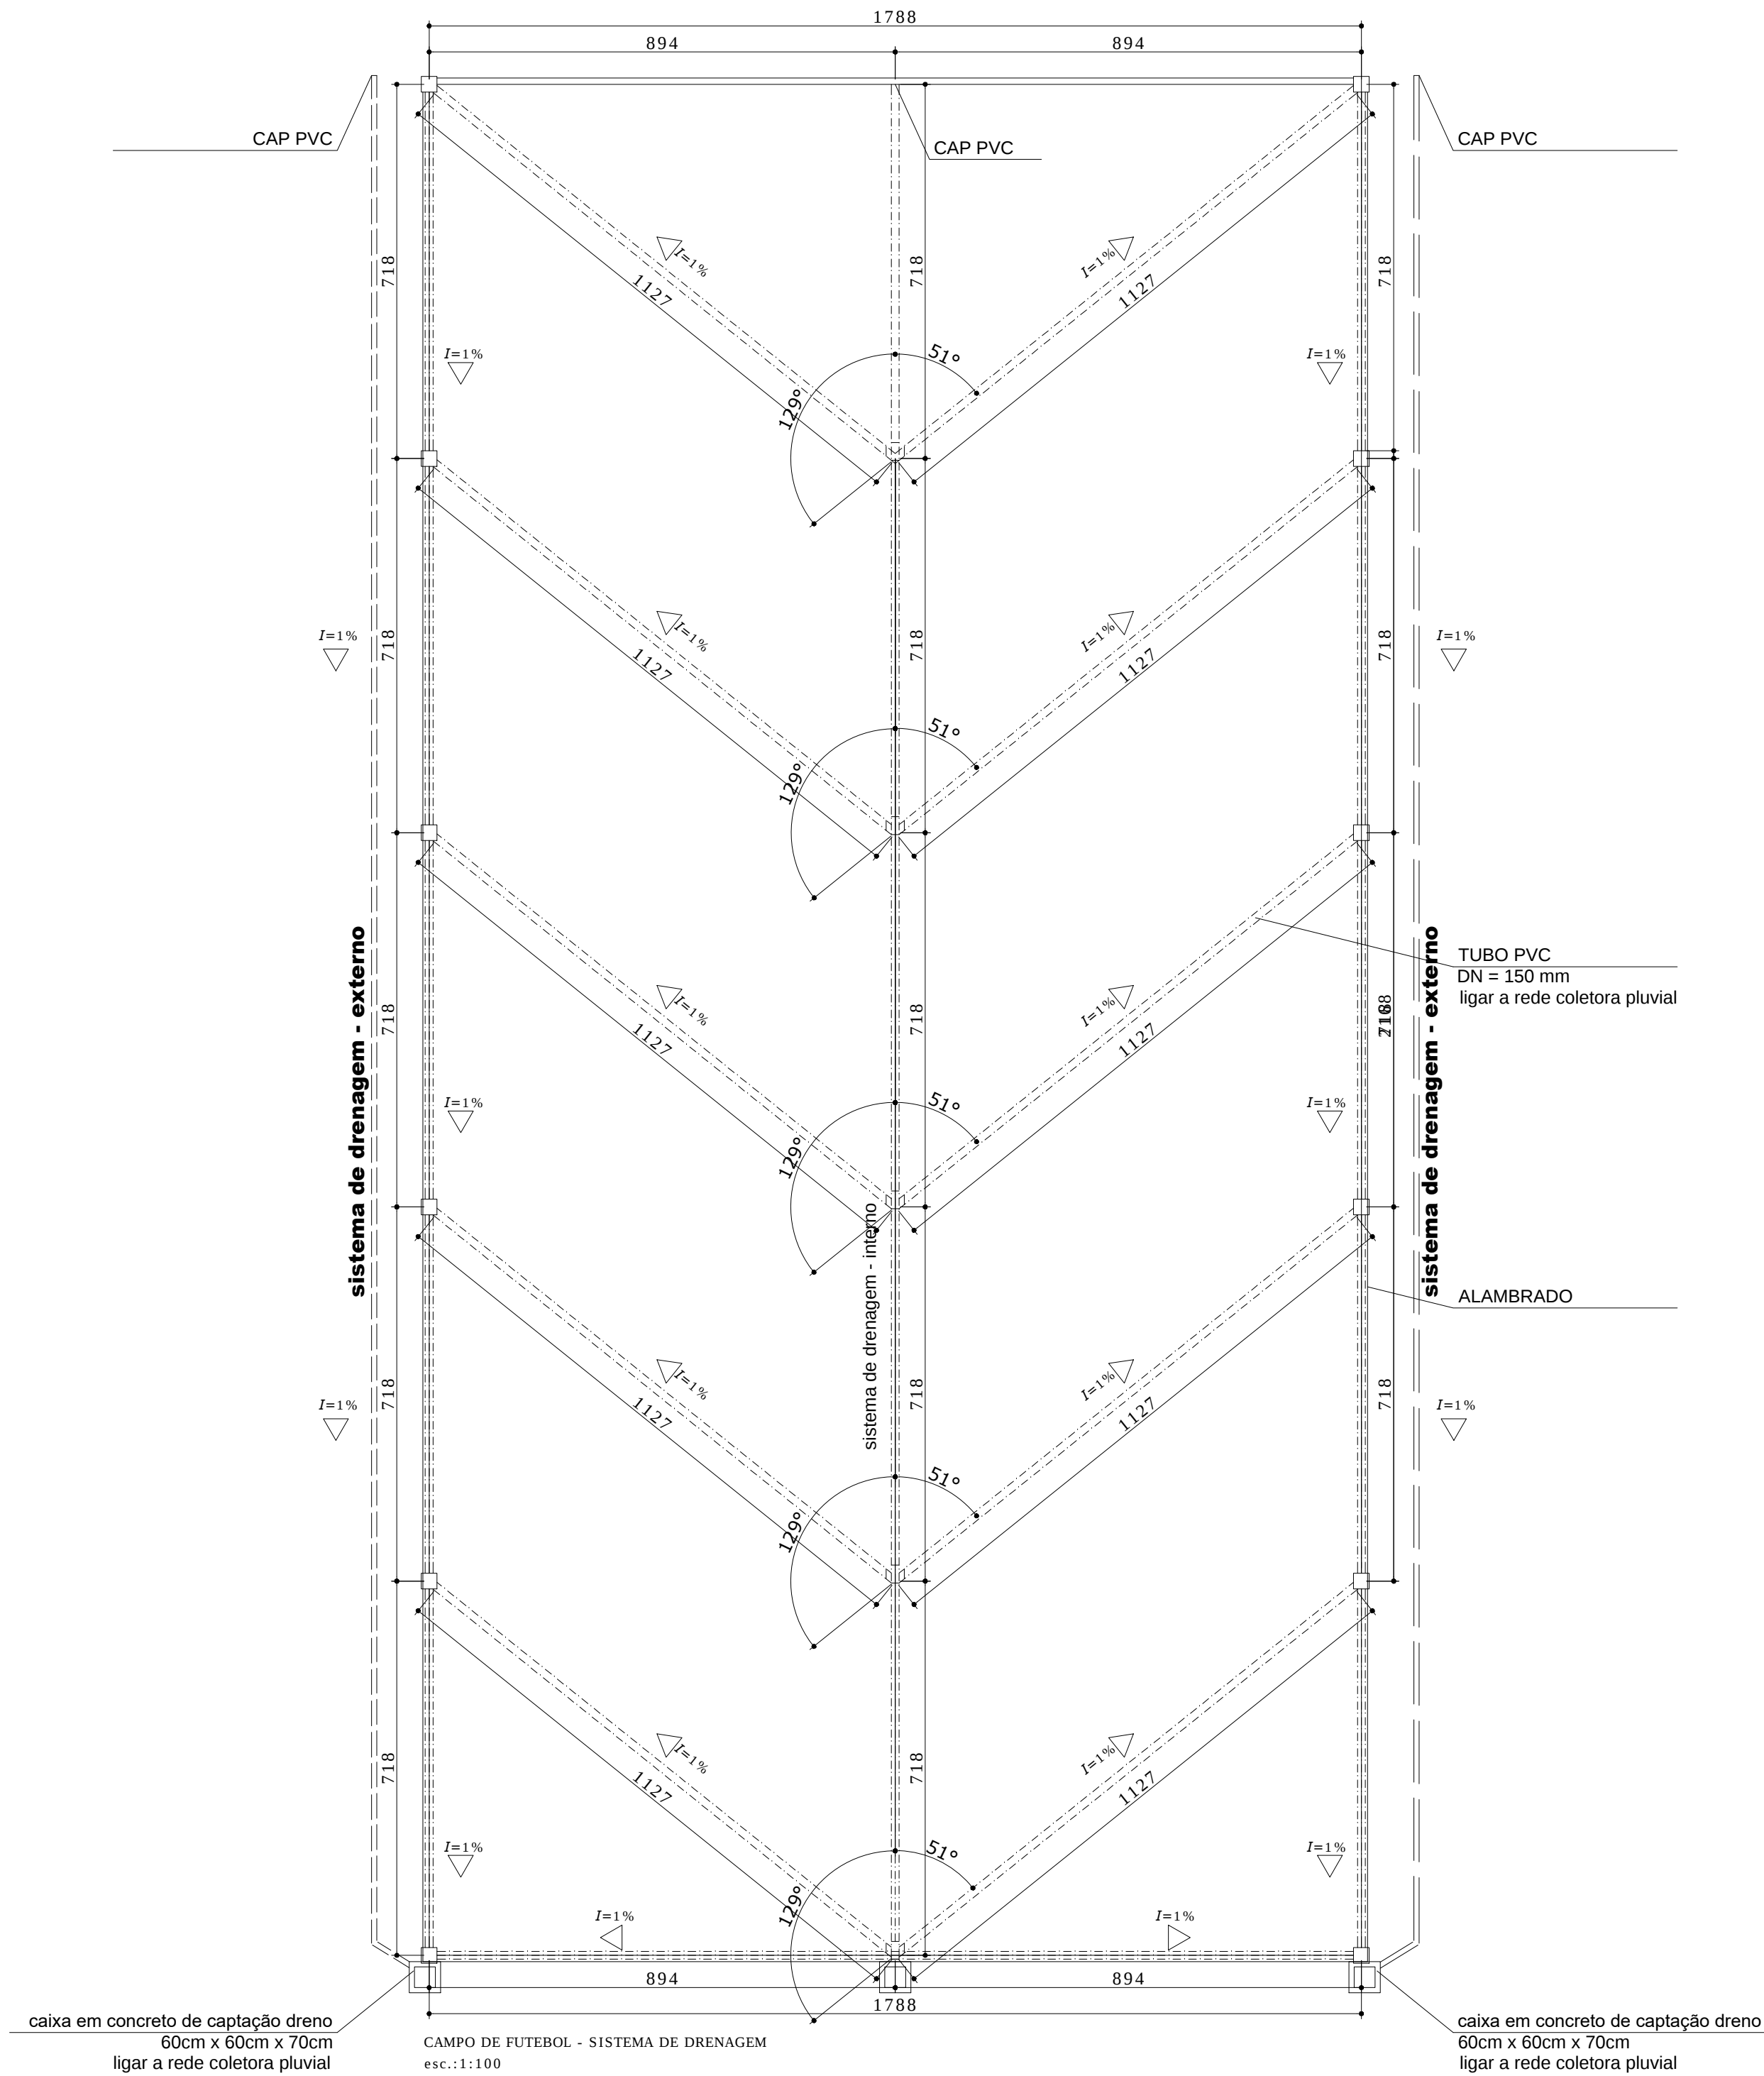

CAIXA CAPTAÇÃO DE CONCRETO DETALHE DE INSTALAÇÃO sem escala

DRENAGEM - DETALHES
SEM ESCALA

		GOVERNO DO ESTADO DO PARANÁ SEDU - SECRETARIA DO DESENVOLVIMENTO URBANO SERVIÇO SOCIAL AUTÔNOMO PARANACIDADE		
PROPRIETÁRIO: SERVIÇO SOCIAL AUTÔNOMO PARANACIDADE		MUNICÍPIO:		
CUBA: MEU CAMINHO		ESCRITÓRIO REGIONAL:		
LOCAL:		TIPO: CONSTRUÇÃO/REFORMA		
AUTOR DO PROJETO / REGISTRO PROF:		PROJETO: ARQUITETÔNICO		
REFERÊNCIA: ARQ. HELIO ROBERTO MARZALEX JR. CAU 113575/9		REFERÊNCIA: CANCHA FUTEBOL SINTÉTICO. DRENAGEM		
DESENHO:		HELIO		
DATA:		MAIO/2021		
ESCALA DO DESENHO:		INDICADA		
ARQUIVO:		ARQ_MEU_CAMINHO_2021_R01		

ARQ
04/11