



IMAGEM 3D PERSPECTIVADA - ENTRADA SUDOESTE DO PARQUE

SEM ESCALA

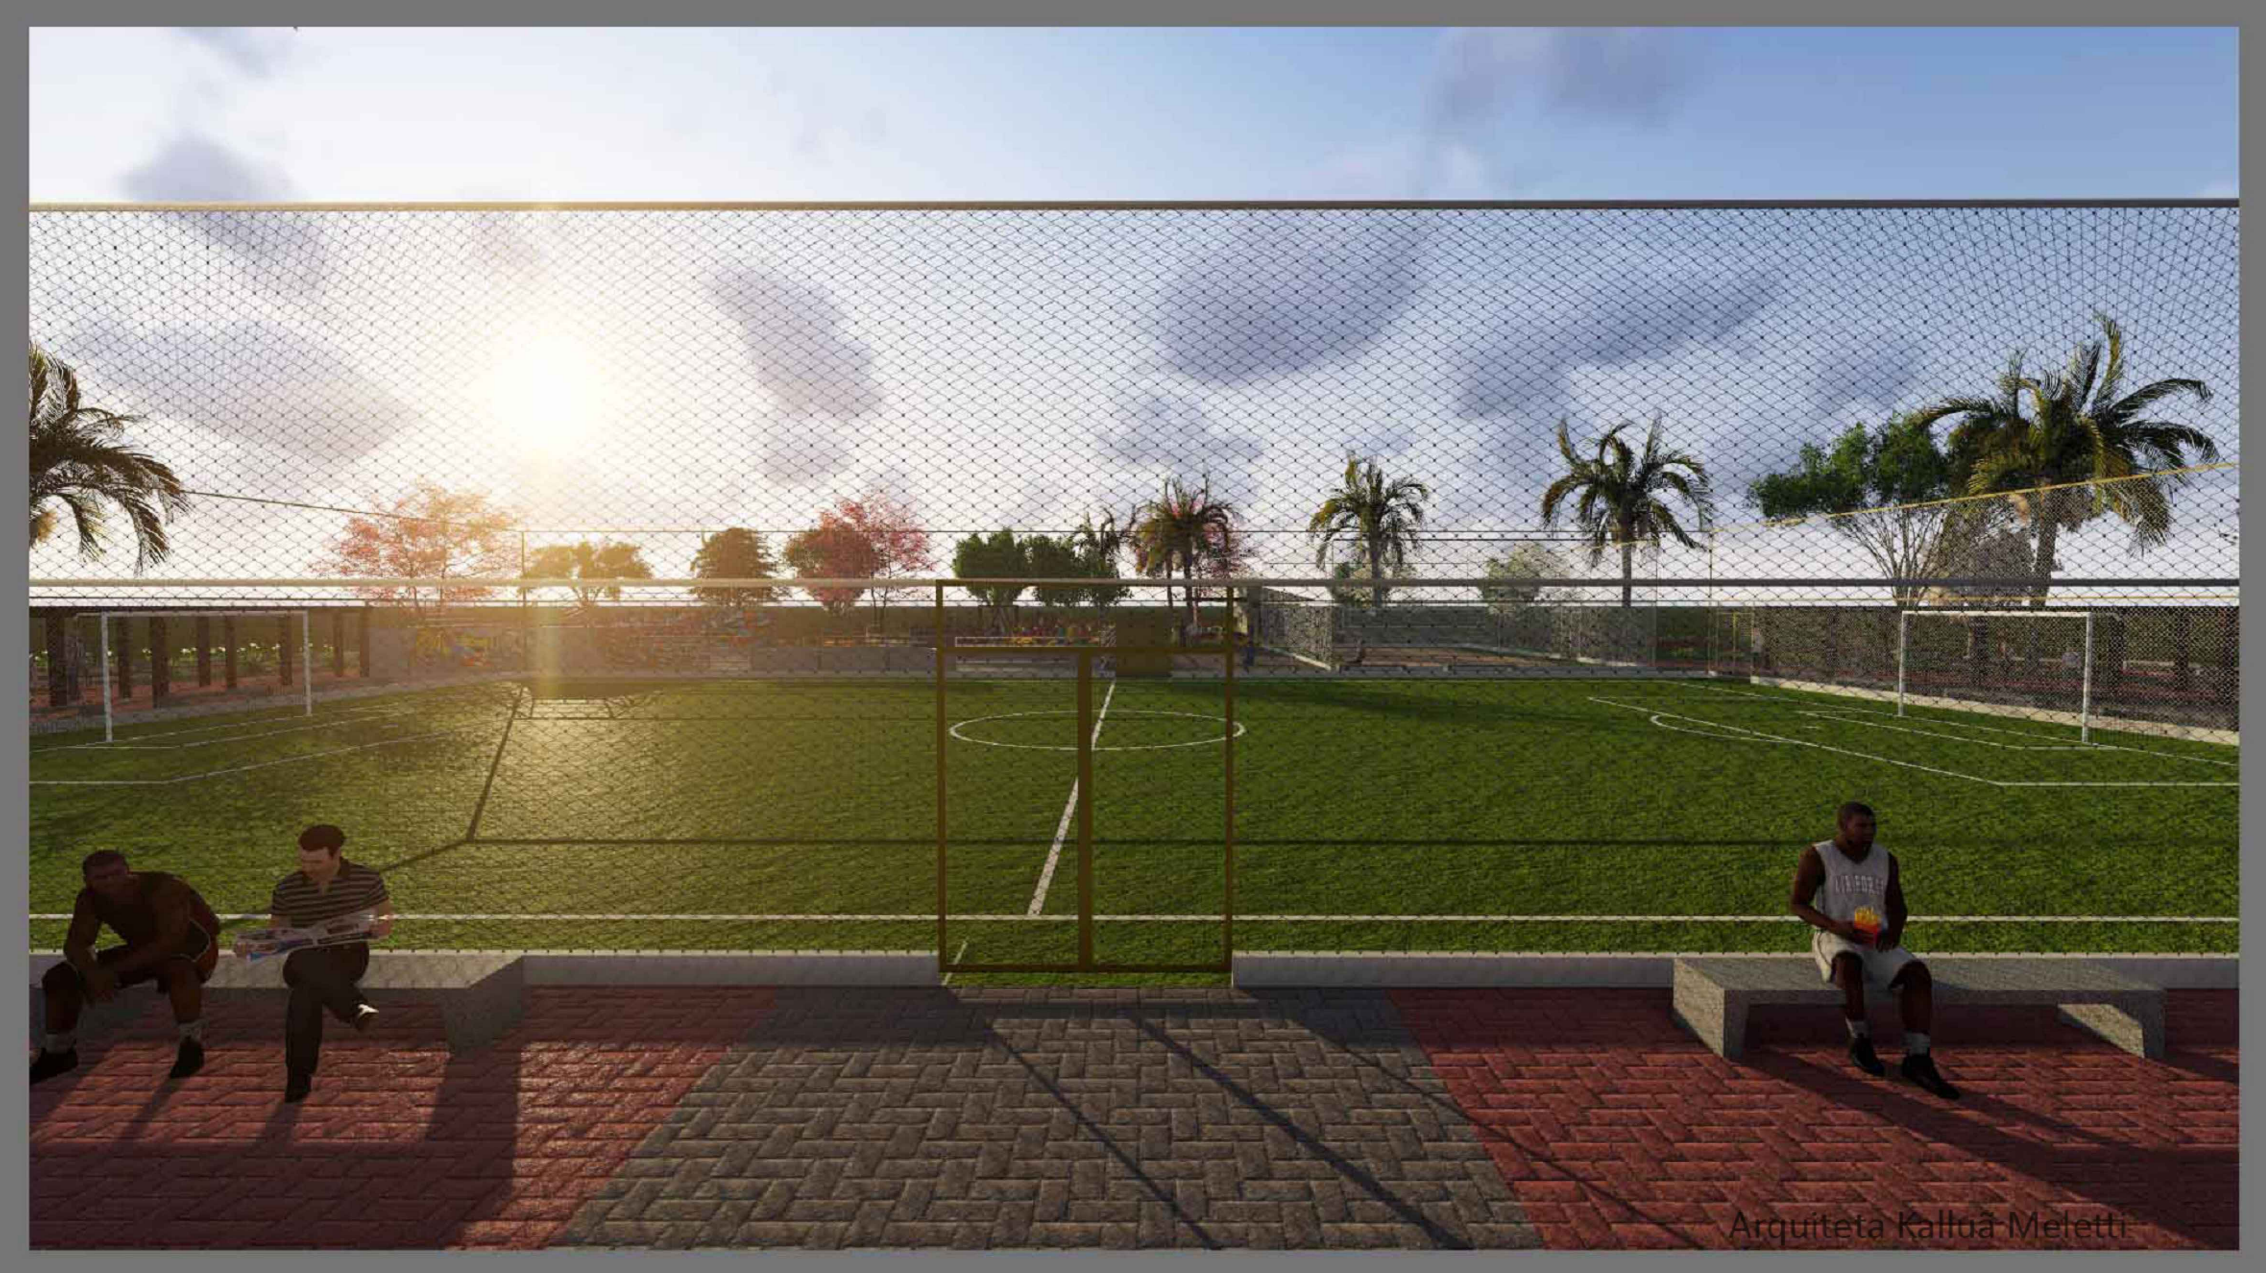


IMAGEM 3D PERSPECTIVADA - ENTRADA DO CAMPO DE FUTEBOL SOCIETY

SEM ESCALA



IMAGEM 3D PERSPECTIVADA - PLAYGROUND

SEM ESCALA



IMAGEM 3D PERSPECTIVADA - PISTA DE CAMINHADA

SEM ESCALA



IMAGEM 3D PERSPECTIVADA - ENTRADA NORDESTE DO PARQUE

SEM ESCALA



IMAGEM 3D PERSPECTIVADA - QUIOSQUE

SEM ESCALA



IMAGEM 3D PERSPECTIVADA - ÁREA DE CONVIVÊNCIA

SEM ESCALA



IMAGEM 3D PERSPECTIVADA - PISTA DE SKATE

SEM ESCALA

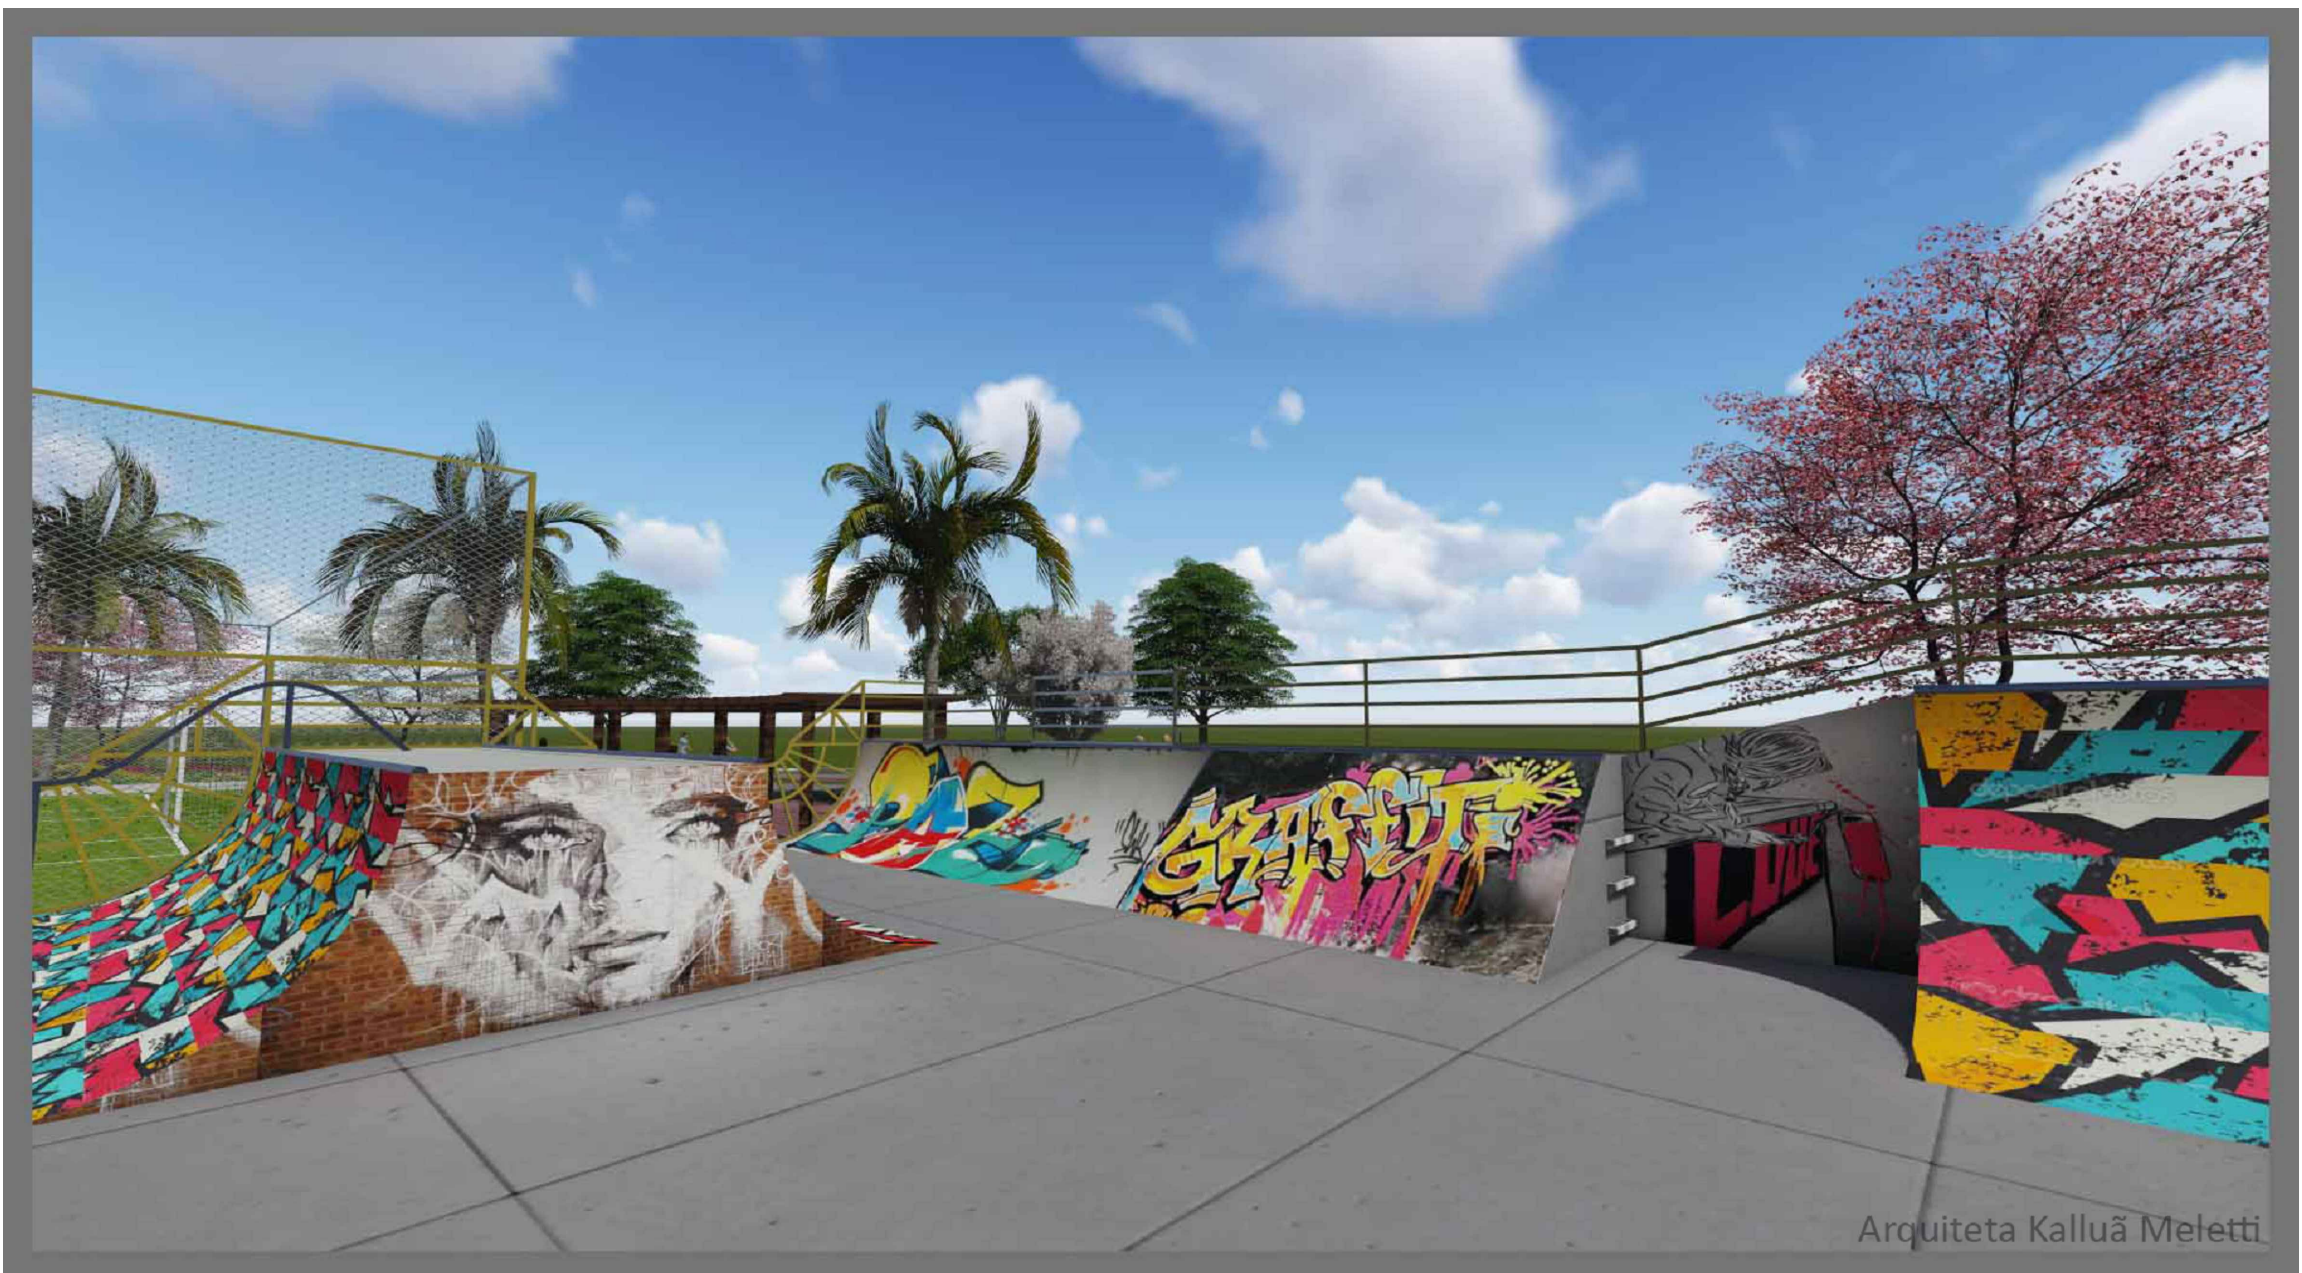


IMAGEM 3D PERSPECTIVADA - PISTA DE SKATE

SEM ESCALA



IMAGEM 3D PERSPECTIVADA - PISTA DE CAMINHADA

SEM ESCALA



IMAGEM 3D PERSPECTIVADA - ÁREA DE CONVIVÊNCIA

SEM ESCALA

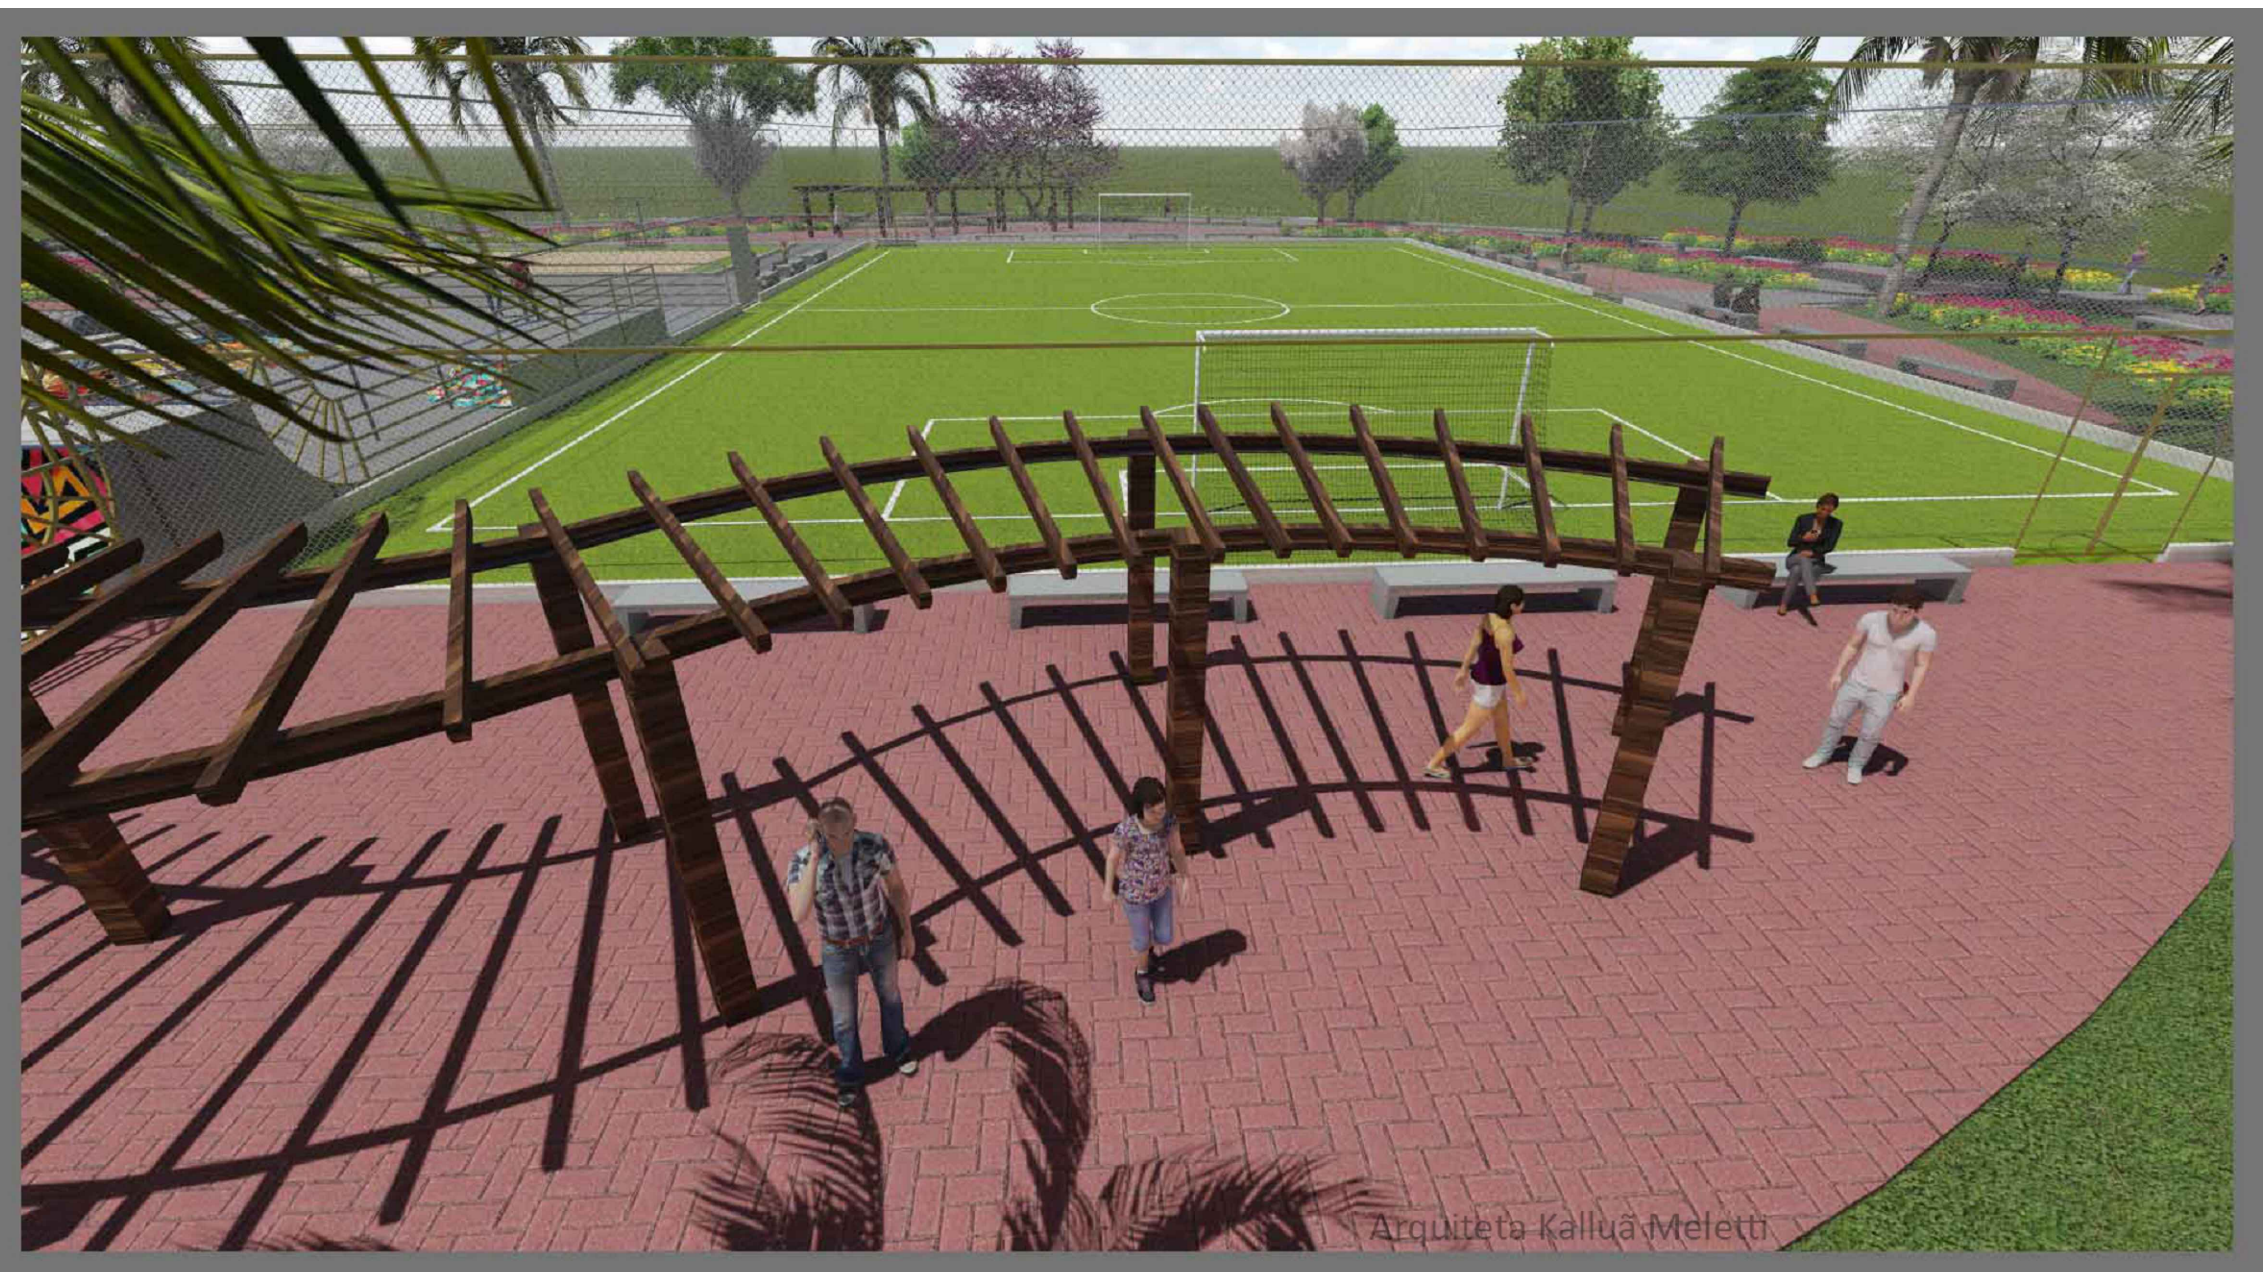
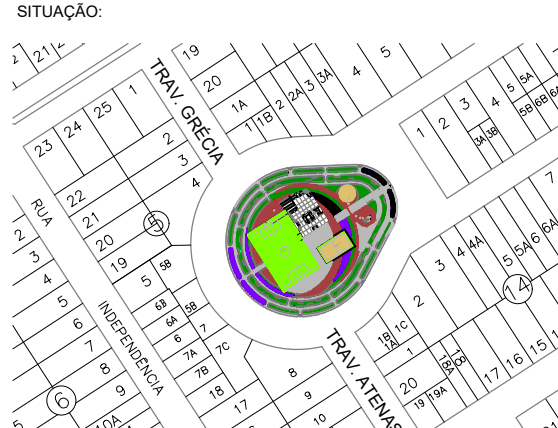


IMAGEM 3D PERSPECTIVADA - ÁREA DE CONVIVÊNCIA

SEM ESCALA

ORÇAMOS PÚBLICOS	
	
ARQUITETÔNICO	
REFERÊNCIA: IMAGENS PERSPECTIVADAS	
OBRA: PRAÇA PARIS	PRANCHAS: 10/11
LOCAL: TRAVESSA ATENAS COM AVENIDA INGLATERRA - JARDIM EUROPA	
PROJETO: MUNICÍPIO DE ASSIS CHATEAUBRIAND	
PROJETO: ARQUITETA KALLUÁ MELETTI CAU-PR: 137051-3	SITUAÇÃO: 
RESP. TÉCNICO:	
PROPRIETÁRIO: MUNICÍPIO DE ASSIS CHATEAUBRIAND CNPJ: 03.034.950/0115	ESTATÍSTICA: ÁREA: 7.953,36 m2 ÁREA EDIFICADA: 32,80 m² CALÇADAS: 3.444,16 m² (pavê) + 541,91 (concreto) TAXA DE OCUPAÇÃO: 0,41% TAXA DE IMPERMEABILIZAÇÃO: 28,87% COEFICIENTE DE APROVEITAMENTO: 0,0041
DATA: ABR/2015	ESCALA: SEM ESCALA
	DESENHO: KALLUÁ MELETTI