


PLANTA - RUA IUGOSLAVIA - ESCALA 1:750

ESTATÍSTICA - RUA IUGUSLAVIA

LOCAL	TRECHO	PAVIMENTAÇÃO (m2)	MEIO-FIO (ml)	CALÇADA (m2)	GRAMA (m2)	PINTURA DE FAIXA (m2)	PLACA COD. R-2	REMOÇÃO DE CAMADA SUPERFICIAL (m3)	BASE BRITA e=15cm(m3)	CBUQ (Ton.)	ESPESSURA CBUQ (cm)	EXTENSÃO (m)	PLACA DE RUA	RAMPA (und)
RUA IUGUSLAVIA	AV. DOS PIONEIROS – RUA FRANÇA	2.334,98	520,00	781,90	422,40	5,56	02	350,25	350,25	233,50	4,00	260,00	02	4

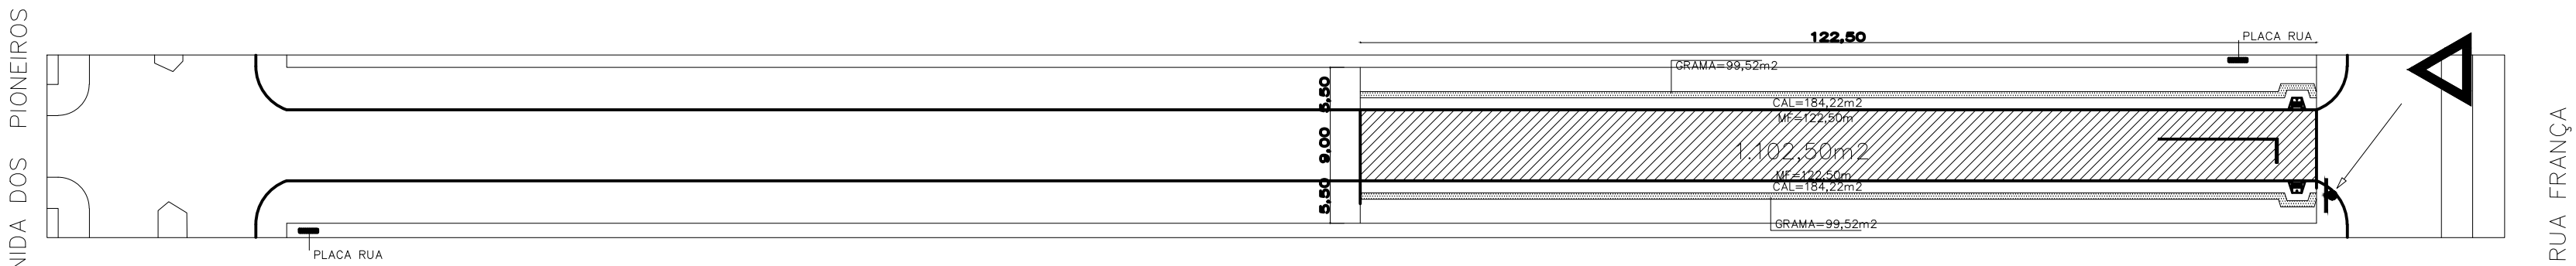


PLANTA - RUA POLONIA - ESCALA 1:750

ESTATÍSTICA - RUA POLONIA


LOCAL	TRECHO	PAVIMENTAÇÃO (m2)	MEIO-FIO (ml)	CALÇADA (m2)	GRAMA (m2)	PINTURA DE FAIXA (m2)	PLACA COD. R-2	REMOÇÃO DE CAMADA SUPERFICIAL (m3)	BASE BRITA e=15cm(m3)	CBUQ (Ton.)	ESPESSURA CBUQ (cm)	EXTENSÃO (m)	PLACA DE RUA	RAMPA (und)
RUA POLONIA	AV. DOS PIONEIROS – RUA FRANÇA	1.102,50	245,00	368,44	199,04	2,78	01	165,38	165,38	110,25	4,00	122,50	02	2

SINALIZAÇÃO VERTICAL
CÓDIGO – R2

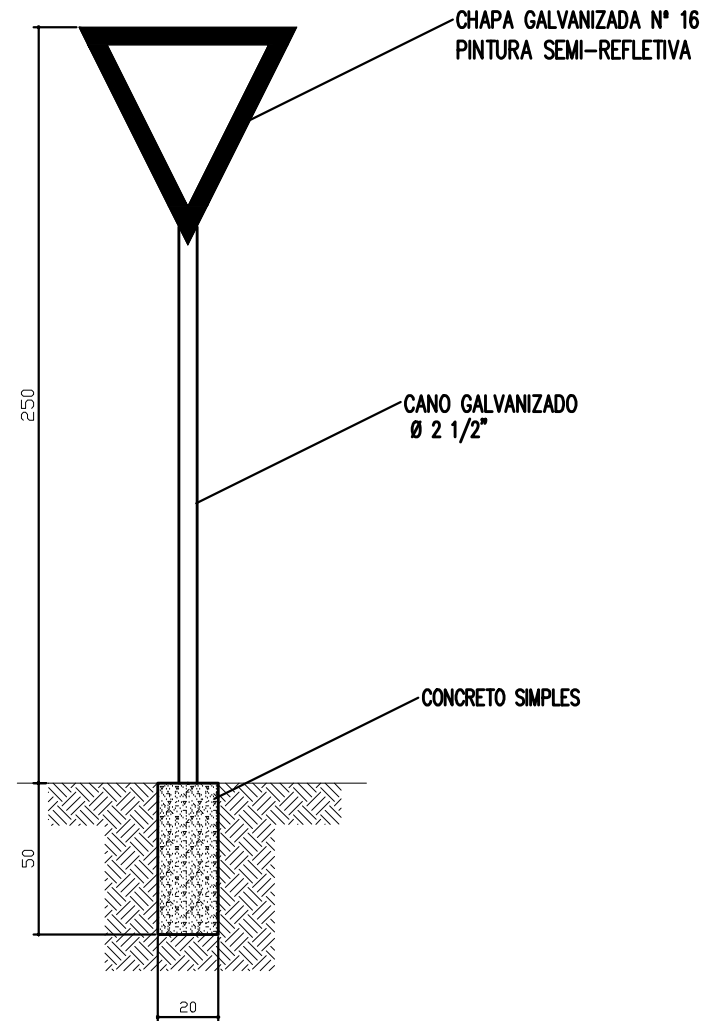


LEGENDA



- PAVIMENTAÇÃO
- MEIO FIO
- CALÇADA
- GRAMA
- SINALIZAÇÃO VERTICAL – PLACA COD. R-2
- RAMPA – CALÇADA REBAIXADA

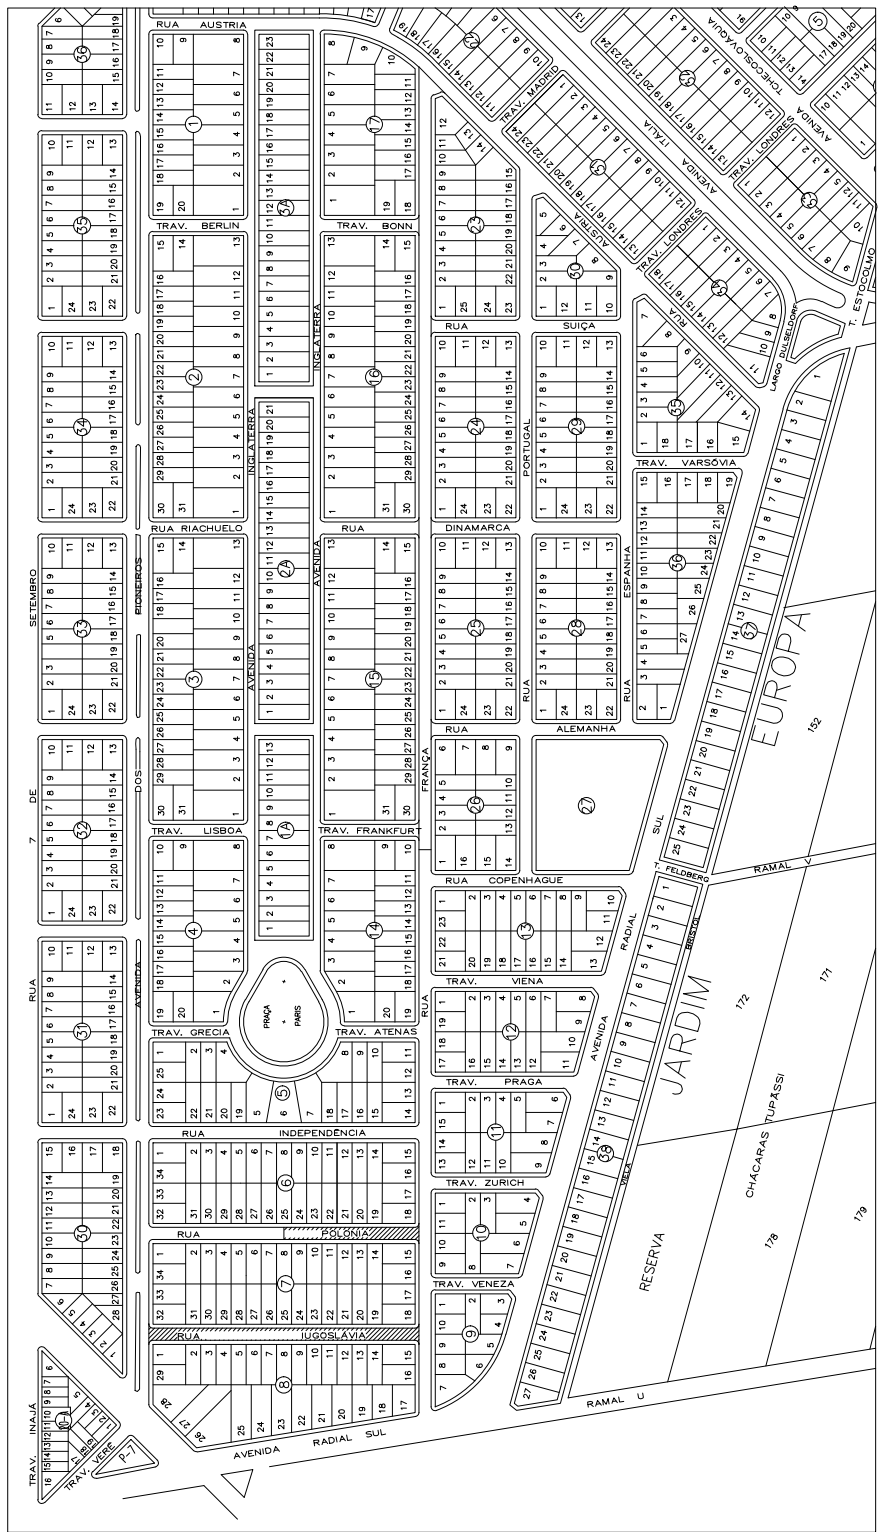

PLANTA DE SITUAÇÃO
JARDIM EUROPA

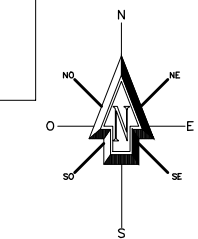


ESCALA 1/25.000

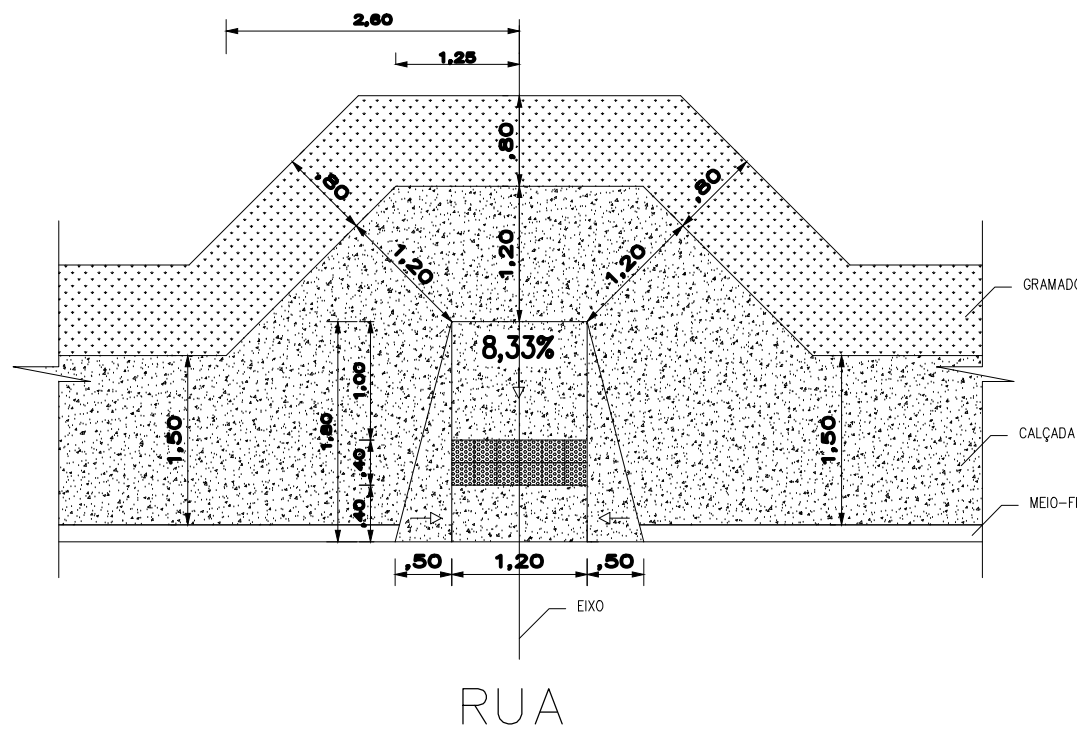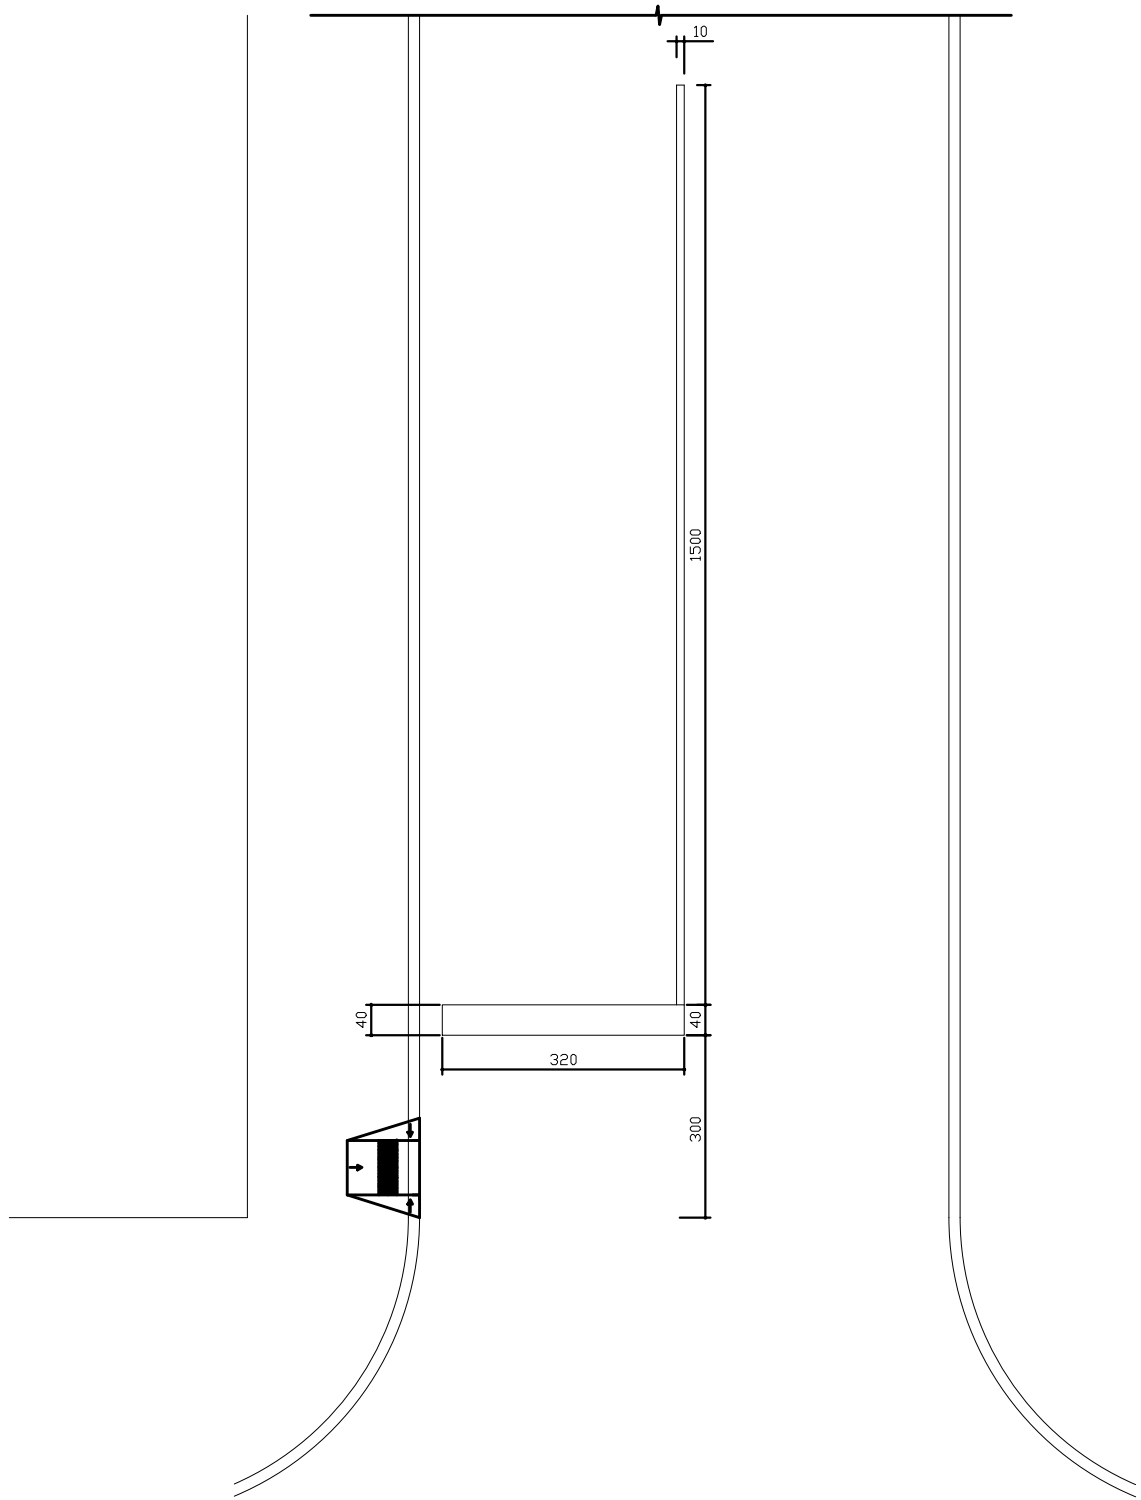

DET. DO REBAIXO NA CALÇADA
ESC. 1/50

SEÇÃO TRANSVERSAL TIPO – PISTA SIMPLES
ESCALA 1:50

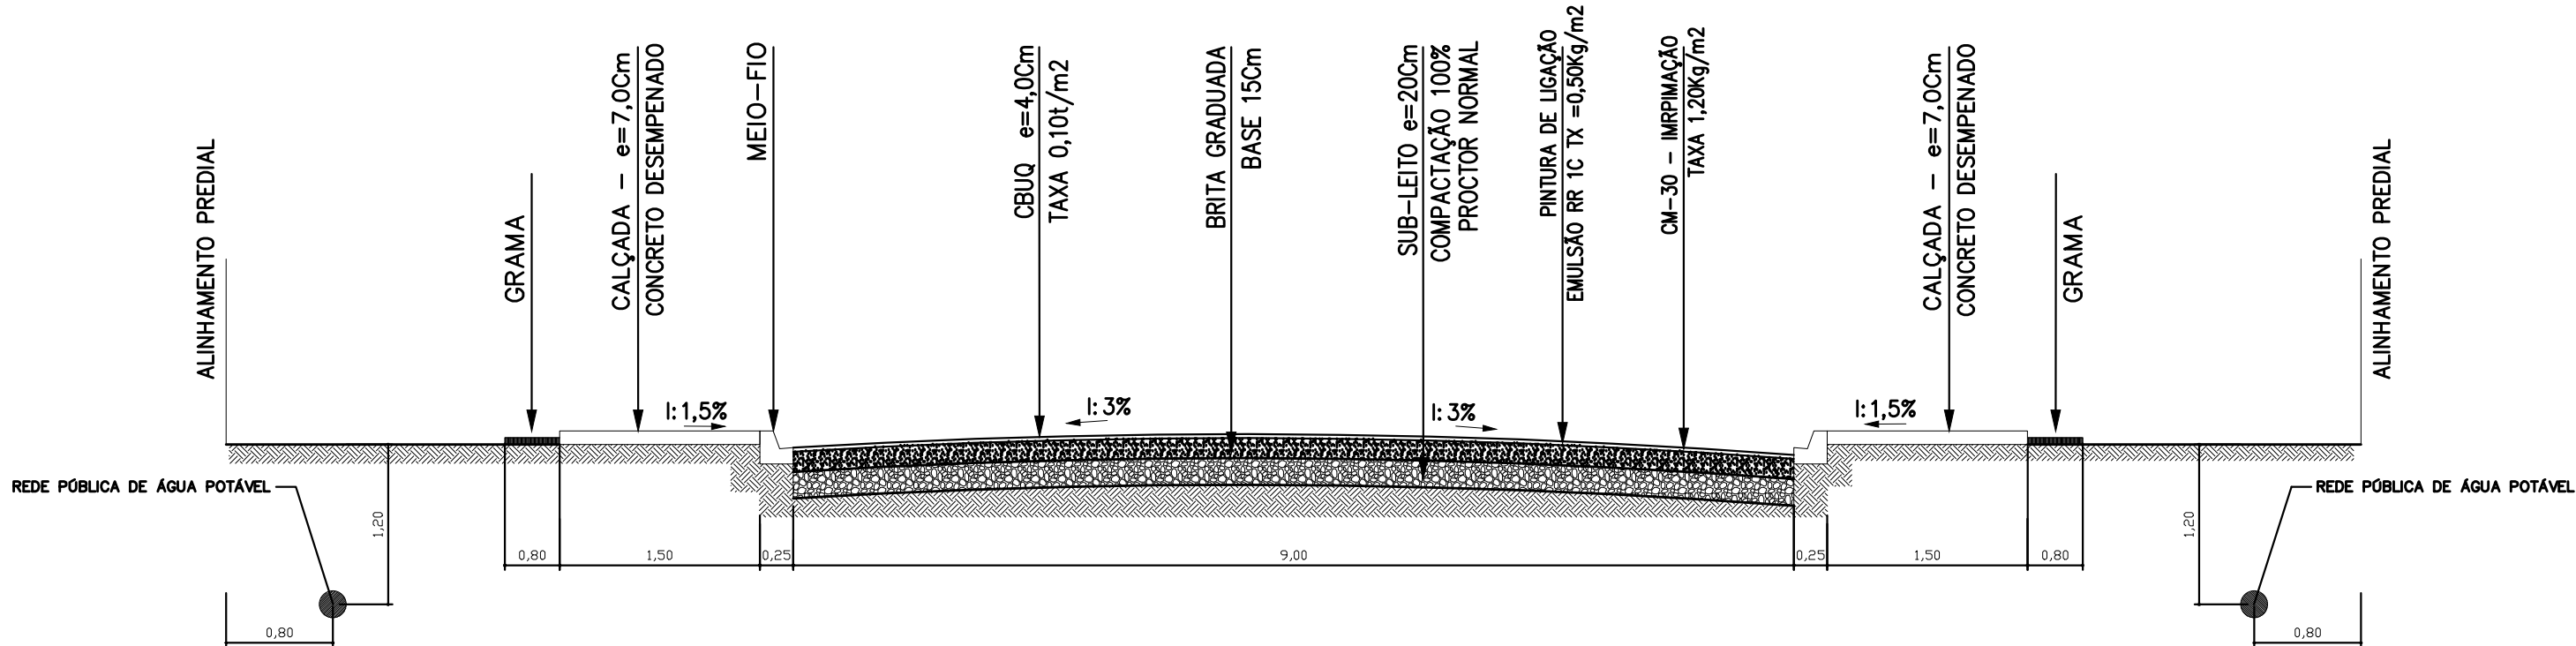

PINTURA DE FAIXA – PISTA SIMPLES (RUAS)
FAIXA BRANCA A=1,28m2
FAIXA AMARELA A=1,50m2

PAVIMENTAÇÃO ASFÁLTICA

DISCRIMINAÇÃO	PAVIMENTAÇÃO ASFÁLTICA - MEIO FIO - CALÇADAS - GRAMA E SINALIZAÇÃO VIÁRIA		
LOCAL	RUA IUGUSLAVIA E RUA POLONIA - JARDIM EUROPA		
PROPRIETÁRIO	MUNICÍPIO DE ASSIS CHATEAUBRIAND - PARANÁ		
FOLHA	02/09	MUNICÍPIO DE ASSIS CHATEAUBRIAND – PR	RESPONSÁVEL TÉCNICO
ESCALA	INDICADA		
DATA	DEZ/2015		