


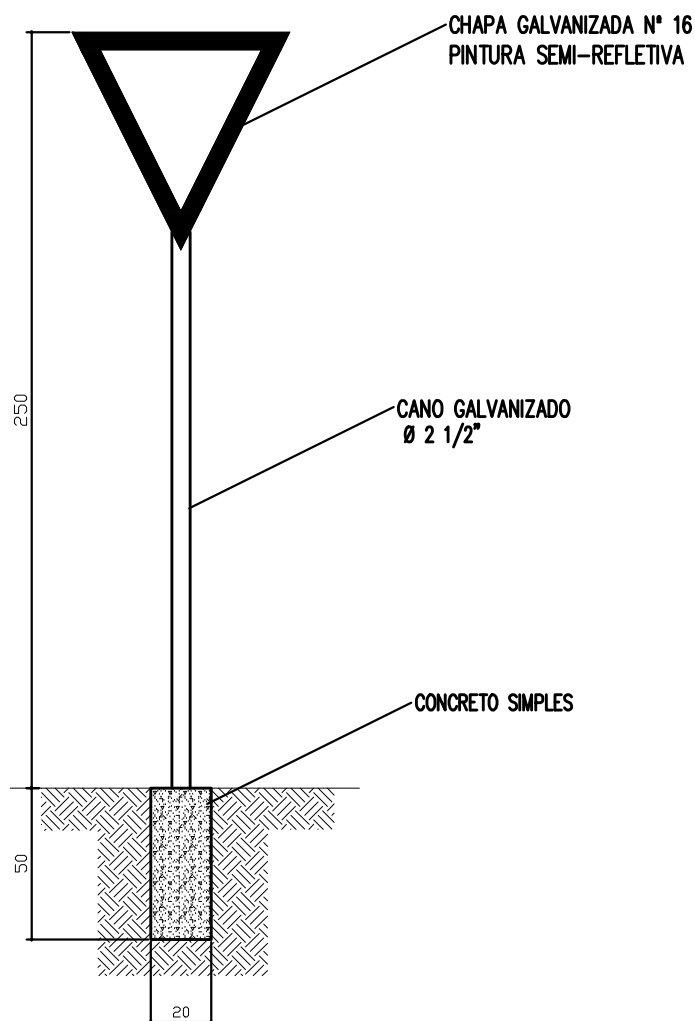


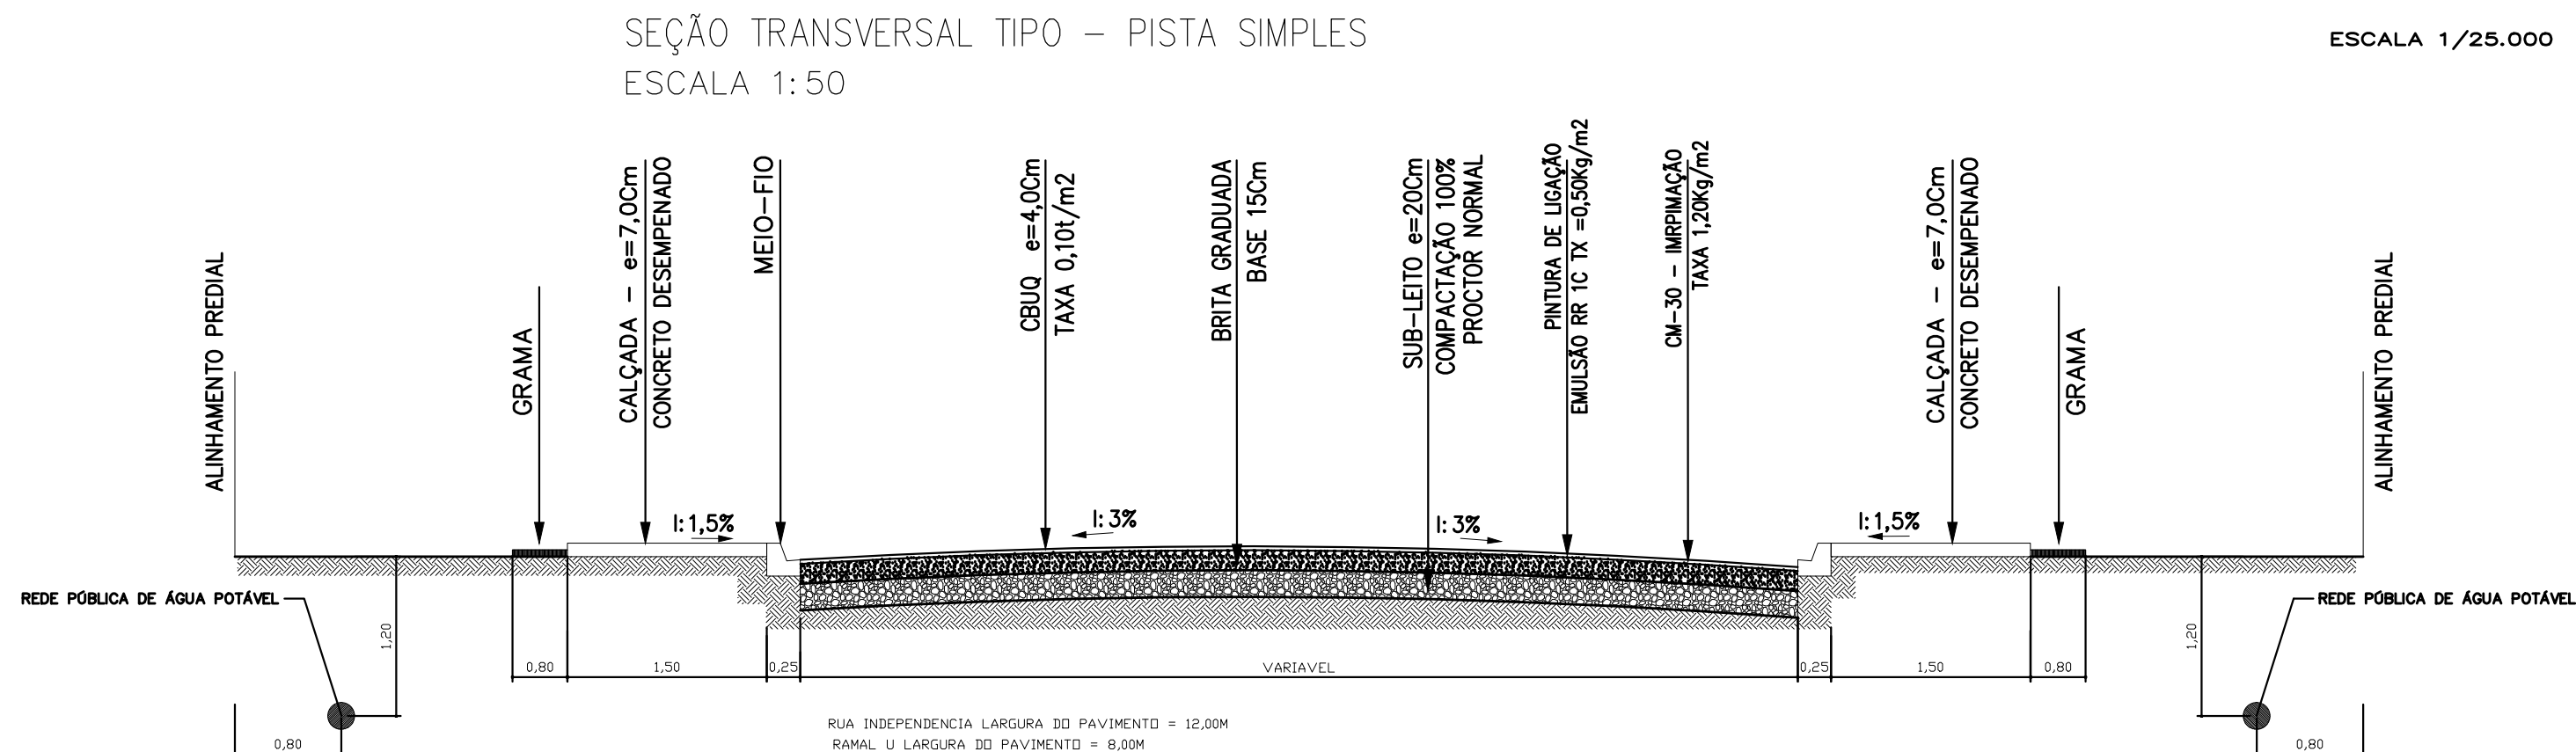

LOCAL	TRECHO	PAVIMENTAÇÃO (m2)	MEIO-FIO (ml)	CAIXADA (m2)	GRAMA (m2)	PINTURA DE FAIXA (m2)	PLACA COD. R-2	REMOÇÃO DE CAMADA SUPERFICIAL (m3)	BASE BRITA e=15cm(m3)	CBUQ (Ton.)	ESPESSURA CBUQ (cm)	EXTENSÃO (m)	PLACA DE RUA	RAMPA (und)
RUA INDEPENDENCIA	AV. DOS PIONEIROS – RUA FRANÇA	1.470,00	245,00	368,44	199,04	2,78	01	220,50	220,50	147,00	4,00	122,50	02	2

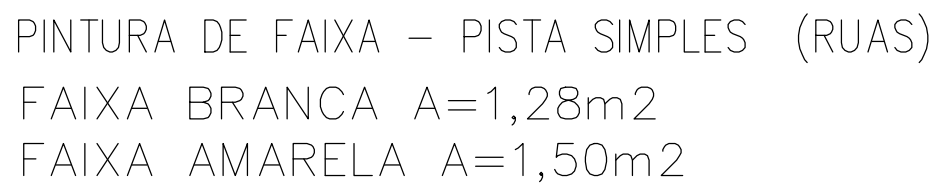

LOCAL	TRECHO	PAVIMENTAÇÃO (m2)	MEIO-FIO (ml)	CALÇADA (m2)	GRAMA (m2)	PINTURA DE FAIXA (m2)	PLACA COD. R-2	REMOÇÃO DE CAMADA SUPERFICIAL (m3)	BASE BRITA e=15cm(m3)	CBUQ (Ton.)	ESPESURA CBUQ (Cm)	EXTENSÃO (m)	PLACA DE RUA	RAMPA (und)
RAMAL U	AV. RADIAL SUL - VILA BRISTOL	502,80	104,17	152,10	83,60	-	2	75,42	75,42	50,28	4,00	55,17	02	4

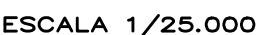

	PAVIMENTAÇÃO
	MEIO FIO
	CALÇADA
	GRAMA

 SINALIZAÇÃO VERTICAL – PLACA COD. R-2

RAMPA – CALÇADA REBAIXADA

PAVIMENTAÇÃO ASFÁLTICA

DISCRIMINAÇÃO

RUA INDEPENDENCIA E RAMAL U - JARDIM EUROPA

PROPRIETÁRIO
MUNICIPIO DE ASSIS CHATEAUBRIAND - PARANÁ

FOLHA	MUNICIPIO DE ASSIS CHATEAUBRIAND – PR	RESPONSÁVEL TÉCNICO
-------	---------------------------------------	---------------------

03/09

ESCALA

INDICADA
DATA
DEZ/2015

MUNICÍPIO DE ASSIS CHATEAUBRIAND – PR	RESPONSÁVEL TÉCNICO
---------------------------------------	---------------------

[illegible]

_____	_____
-------	-------