


PLANTA - TRAV. PRAGA - ESCALA 1:750

ESTATÍSTICA - TRAV. PRAGA

LOCAL	TRECHO	PAVIMENTAÇÃO (m²)	MEIO-FIO (m)	CALÇADA (m²)	GRAMA (m²)	PINTURA DE FAIXA (m²)	PLACA COD. R-2	REMOÇÃO DE CAMADA SUPERFICIAL (m³)	BASE BRITA e=15cm(m³)	CBUQ (Ton.)	ESPESSURA CBUQ (Cm)	EXTENSÃO (m)	PLACA DE RUA	RAMPA (und)
TRAV. PRAGA	RUA FRANÇA – AV. RADIAL SUL	1.056,75	272,98	398,32	217,72	5,56	01	158,51	158,51	105,68	4,00	137,49	02	4

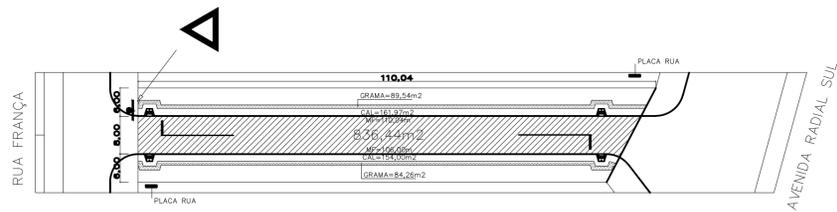


PLANTA - TRAV. ZURICH - ESCALA 1:750

ESTATÍSTICA - TRAV. ZURICH

LOCAL	TRECHO	PAVIMENTAÇÃO (m²)	MEIO-FIO (m)	CALÇADA (m²)	GRAMA (m²)	PINTURA DE FAIXA (m²)	PLACA COD. R-2	REMOÇÃO DE CAMADA SUPERFICIAL (m³)	BASE BRITA e=15cm(m³)	CBUQ (Ton.)	ESPESSURA CBUQ (Cm)	EXTENSÃO (m)	PLACA DE RUA	RAMPA (und)
TRAV. ZURICH	RUA FRANÇA – AV. RADIAL SUL	836,44	216,04	315,97	173,80	5,56	01	125,47	125,47	83,64	4,00	110,04	02	4

SINALIZAÇÃO VERTICAL
CÓDIGO – R2

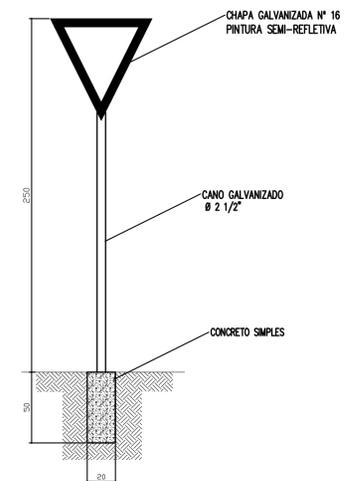


LEGENDA


- PAVIMENTAÇÃO
- MEIO FIO
- CALÇADA
- GRAMA
- SINALIZAÇÃO VERTICAL – PLACA COD. R-2
- RAMPA – CALÇADA REBAIXADA




PLANTA DE SITUAÇÃO
JARDIM EUROPA

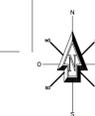

ESCALA 1/25.000

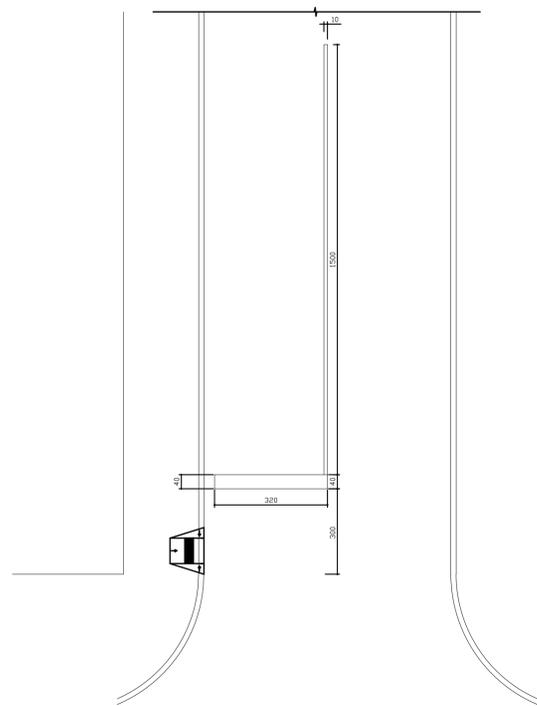


PINTURA DE FAIXA – PISTA SIMPLES (RUAS)
FAIXA BRANCA A=1,28m²
FAIXA AMARELA A=1,50m²

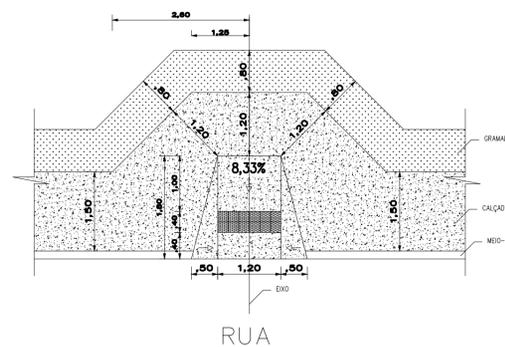

DET. DO REBAIXO NA CALÇADA
ESC. 1/50

SEÇÃO TRANSVERSAL TIPO – PISTA SIMPLES
ESCALA 1:50

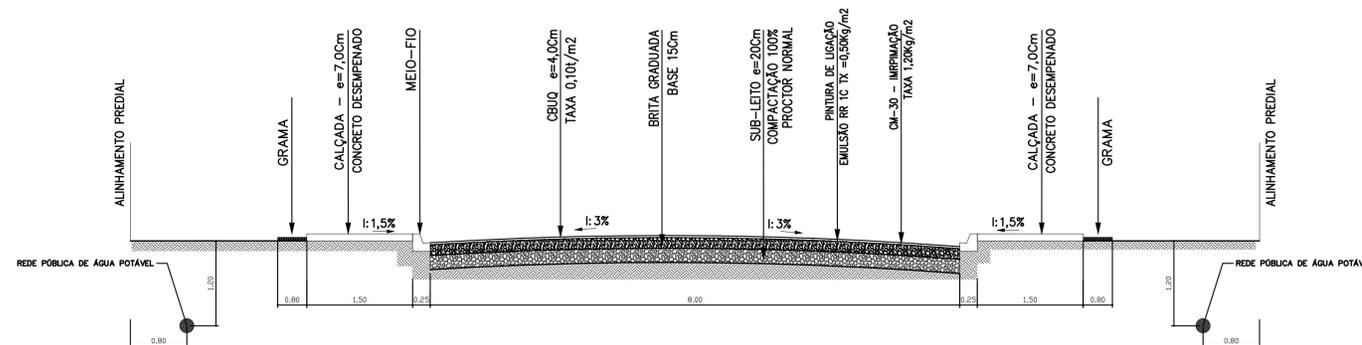

PAVIMENTAÇÃO ASFÁLTICA

DISCRIMINAÇÃO	PAVIMENTAÇÃO ASFÁLTICA - MEIO FIO - CALÇADAS - GRAMA E SINALIZAÇÃO VIÁRIA	
LOCAL	TRAV. PRAGA E TRAV. ZURICH - JARDIM EUROPA	
PROPRIETÁRIO	MUNICÍPIO DE ASSIS CHATEAUBRIAND - PARANÁ	
FOLHA	MUNICÍPIO DE ASSIS CHATEAUBRIAND - PR	RESPONSÁVEL TÉCNICO
ESCALA	05/09	
INDICADA		
DATA	DEZ/2015	