


PLANTA - TRAV. VENEZA - ESCALA 1:750



ESTATÍSTICA - TRAV. VENEZA

LOCAL	TRECHO	PAVIMENTAÇÃO (m2)	MEIO-FIO (ml)	CALÇADA (m2)	GRAMA (m2)	PINTURA DE FAIXA (m2)	PLACA COD. R-2	REMOÇÃO DE CAMADA SUPERFICIAL (m3)	BASE BRITA e=15cm(m3)	CBUQ (Ton.)	ESPESSURA CBUQ (Cm)	EXTENSÃO (m)	PLACA DE RUA	RAMPA (und)
TRAV. VENEZA	RUA FRANÇA – AV. RADIAL SUL	616,87	165,18	233,63	129,88	5,56	01	92,53	92,53	61,69	4,00	82,59	02	4


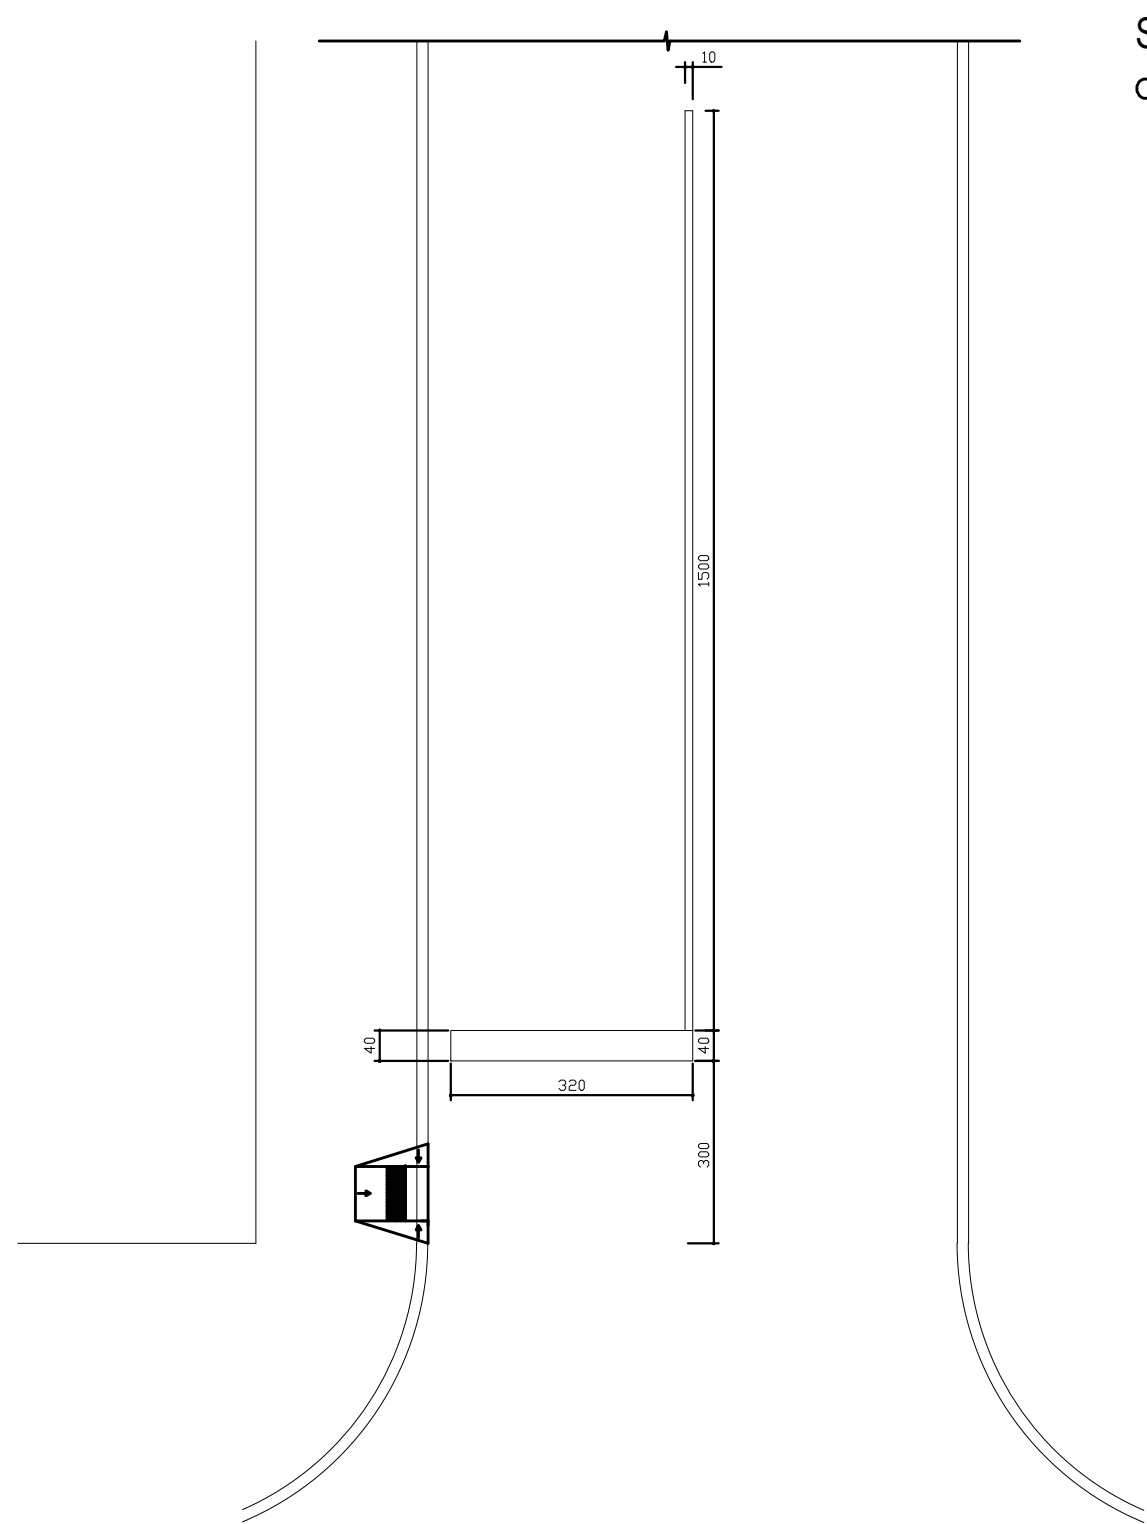


PINTURA DE FAIXA – PISTA SIMPLES (RUAS)
FAIXA BRANCA A=1,28m2
FAIXA AMARELA A=1,50m2


SINALIZAÇÃO VERTICAL
CÓDIGO – R2

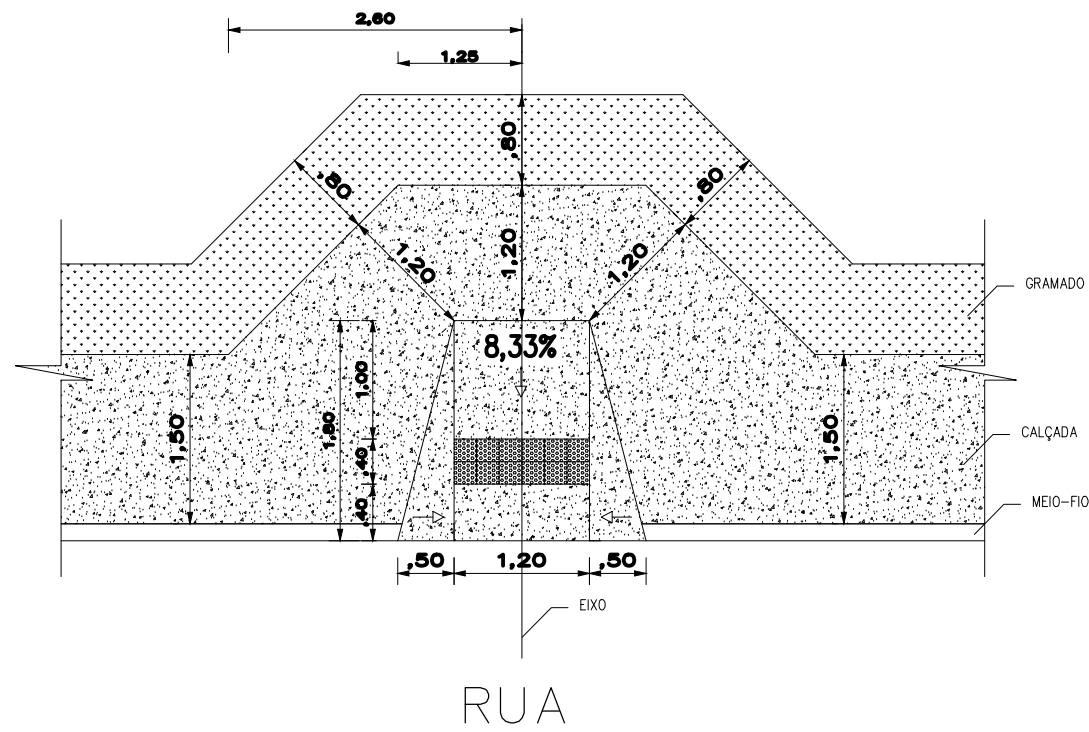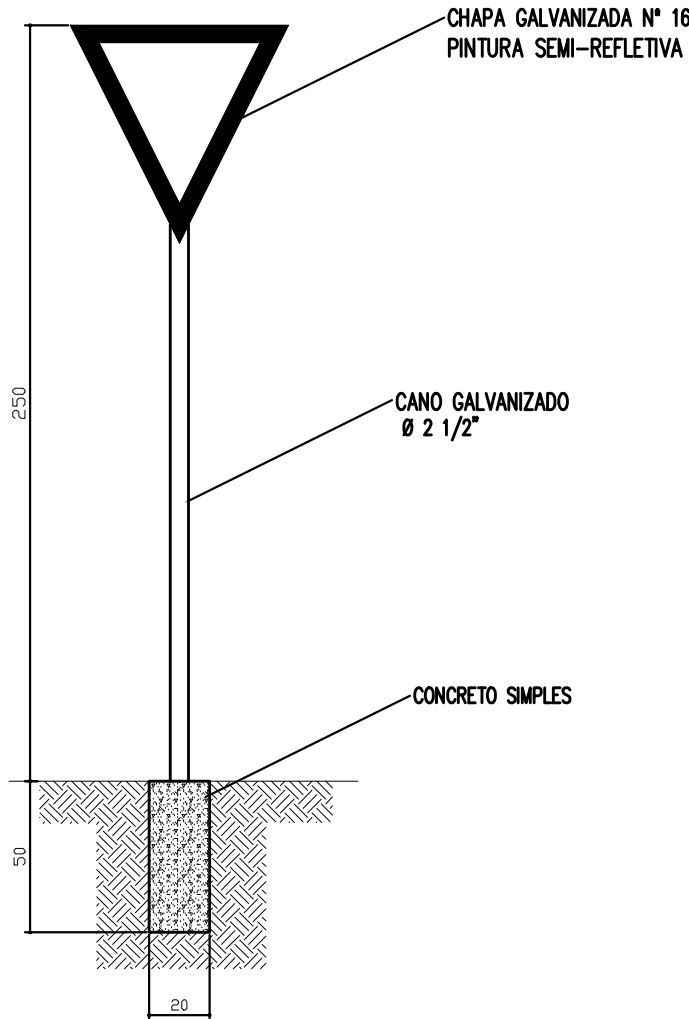

DET. DO REBAIXO NA CALÇADA
ESC. 1/50

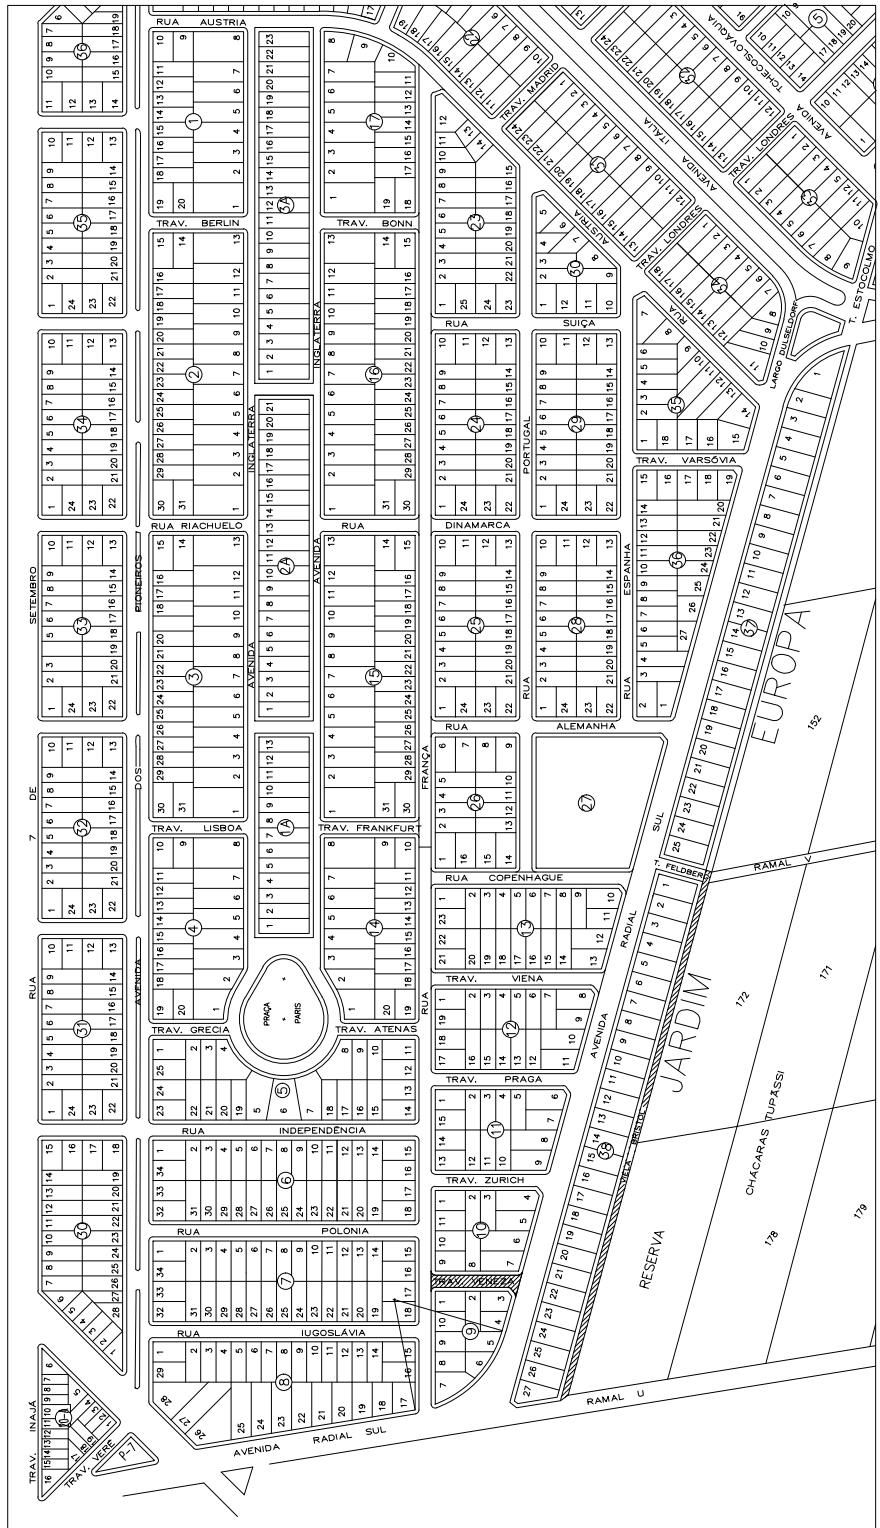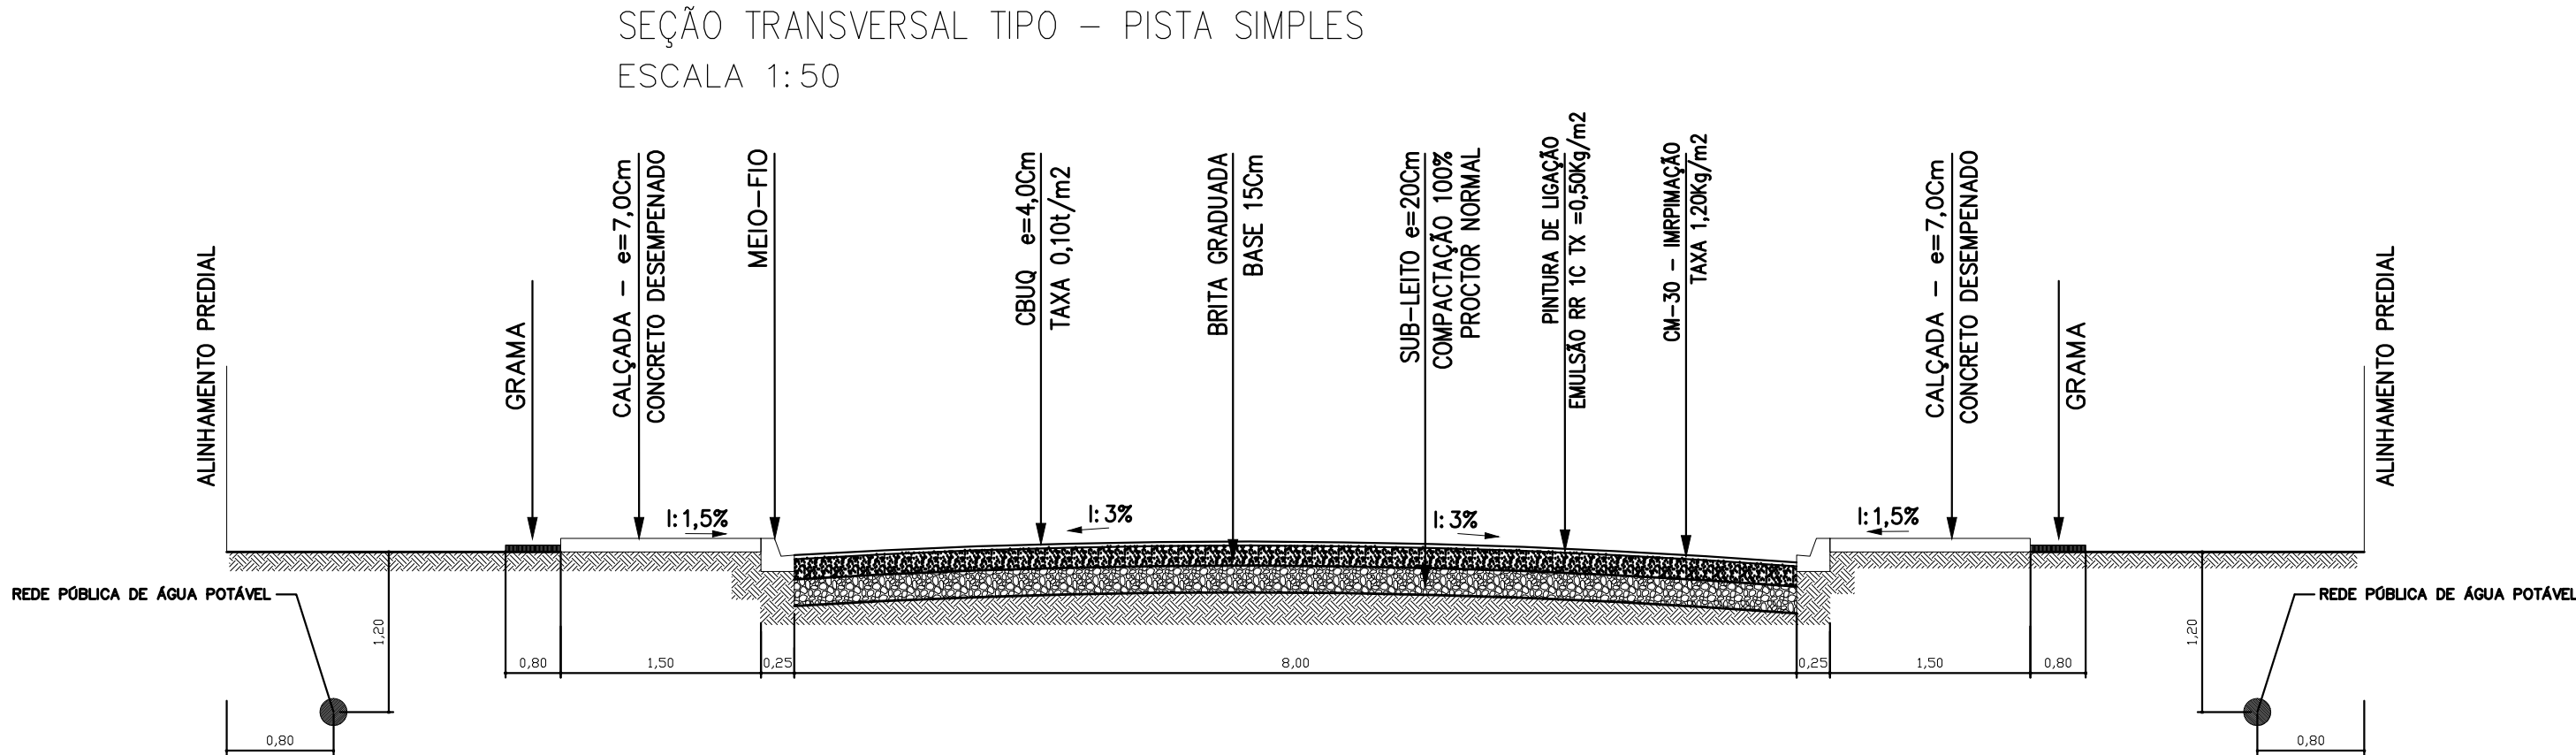

PLANTA DE SITUAÇÃO
JARDIM EUROPA

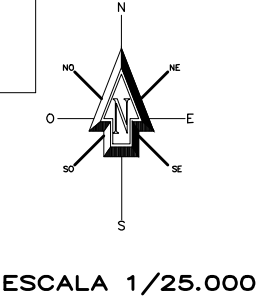

ESCALA 1/25.000

- LEGENDA
- PAVIMENTAÇÃO
 - MEIO FIO
 - CALÇADA
 - GRAMA
 - SINALIZAÇÃO VERTICAL – PLACA COD. R-2
 - RAMPA – CALÇADA REBAIXADA

PAVIMENTAÇÃO ASFÁLTICA

DISCRIMINAÇÃO	PAVIMENTAÇÃO ASFÁLTICA - MEIO FIO - CALÇADAS - GRAMA E SINALIZAÇÃO VIÁRIA		
LOCAL	TRAVESSA VENEZA - JARDIM EUROPA		
PROPRIETÁRIO	MUNICÍPIO DE ASSIS CHATEAUBRIAND - PARANÁ		
FOLHA	06/09	MUNICÍPIO DE ASSIS CHATEAUBRIAND – PR	RESPONSÁVEL TÉCNICO
ESCALA	INDICADA		
DATA	DEZ/2015		