


PLANTA - RUA PORTUGAL - ESCALA 1:750

ESTATÍSTICA - RUA PORTUGAL

LOCAL	TRECHO	PAVIMENTAÇÃO (m ²)	MEIO-FIO (m)	CALÇADA (m ²)	GRAMA (m ²)	PINTURA DE FAIXA (m ²)	PLACA COD. R-2	REMOÇÃO DE CAMADA SUPERFICIAL (m ³)	BASE BRITA e=15cm(m ³)	CBUQ (Ton.)	ESPESSURA CBUQ (Cm)	EXTENSÃO (m)	PLACA DE RUA	RAMPA (und)
RUA PORTUGAL	RUA COPENHAGUE - RUA DINAMARCA	2.970,00	154,80	1.010,70	509,70	16,68	02	445,50	445,50	297,00	4,00	330,00	02	12

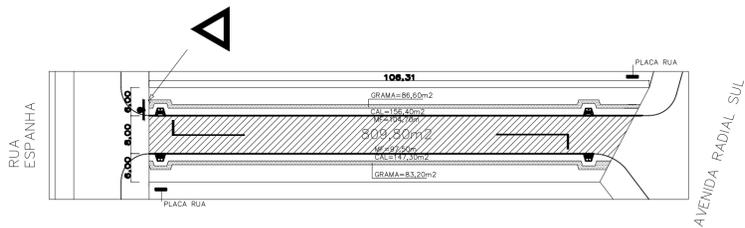


PLANTA - TRAV. VARSÓVIA - ESCALA 1:750

ESTATÍSTICA - TRAV. VARSÓVIA


LOCAL	TRECHO	PAVIMENTAÇÃO (m ²)	MEIO-FIO (m)	CALÇADA (m ²)	GRAMA (m ²)	PINTURA DE FAIXA (m ²)	PLACA COD. R-2	REMOÇÃO DE CAMADA SUPERFICIAL (m ³)	BASE BRITA e=15cm(m ³)	CBUQ (Ton.)	ESPESSURA CBUQ (Cm)	EXTENSÃO (m)	PLACA DE RUA	RAMPA (und)
TRAV. VARSÓVIA	RUA ESPANHA - AV. RADIAL SUL	809,80	202,20	303,70	169,80	5,56	01	121,47	121,47	80,98	4,00	106,31	02	4

SINALIZAÇÃO VERTICAL
CÓDIGO - R2

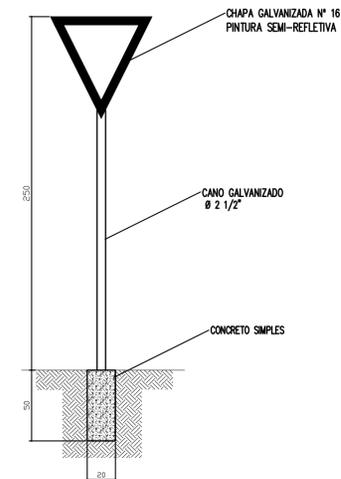


LEGENDA


- PAVIMENTAÇÃO
- MEIO FIO EXISTENTE
- MEIO FIO
- CALÇADA
- GRAMA
- SINALIZAÇÃO VERTICAL - PLACA COD. R-2
- RAMPA - CALÇADA REBAIXADA

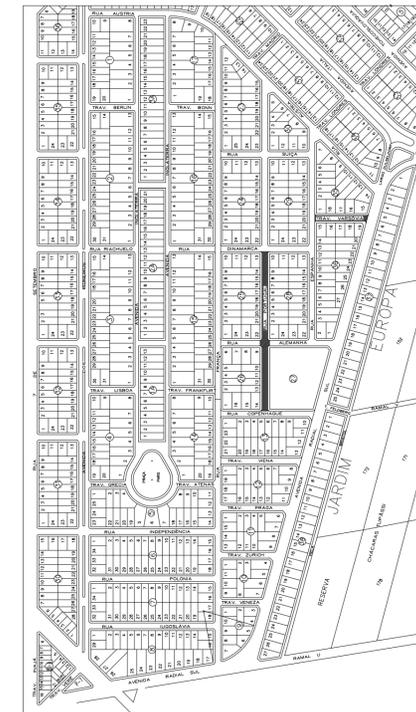

PLANTA DE SITUAÇÃO
JARDIM EUROPA

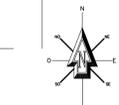


ESCALA 1/25.000

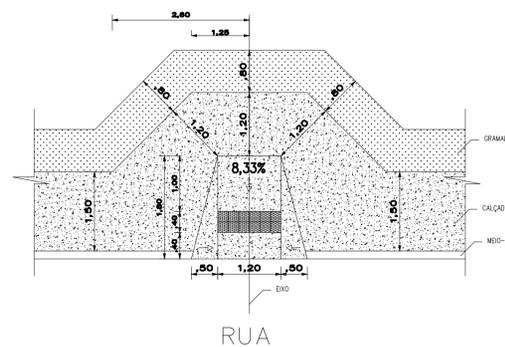

DET. DO REBAIXO NA CALÇADA
ESC. 1/50

SEÇÃO TRANSVERSAL TIPO - PISTA SIMPLES
ESCALA 1:50

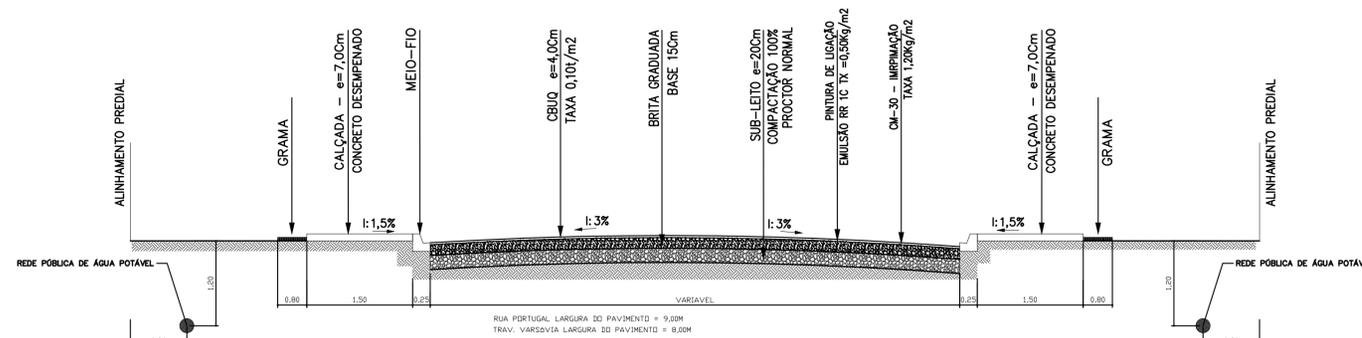

PINTURA DE FAIXA - PISTA SIMPLES (RUAS)
FAIXA BRANCA A=1,28m²
FAIXA AMARELA A=1,50m²

PAVIMENTAÇÃO ASFÁLTICA

DISCRIMINAÇÃO	PAVIMENTAÇÃO ASFÁLTICA - MEIO FIO - CALÇADAS - GRAMA E SINALIZAÇÃO VIÁRIA	
LOCAL	RUA PORTUGAL E TRAV. VARSÓVIA - JARDIM EUROPA	
PROPRIETÁRIO	MUNICÍPIO DE ASSIS CHATEAUBRIAND - PARANÁ	
FOLHA	MUNICÍPIO DE ASSIS CHATEAUBRIAND - PR	RESPONSÁVEL TÉCNICO
ESCALA	INDICADA	
DATA	DEZ/2015	