


PLANTA - RUA ALEMANHA - ESCALA 1:750

ESTATÍSTICA - RUA ALEMANHA


LOCAL	TRECHO	PAVIMENTAÇÃO (m2)	MEIO-FIO (ml)	CALÇADA (m2)	GRAMA (m2)	PINTURA DE FAIXA (m2)	PLACA COD. R-2	REMOÇÃO DE CAMADA SUPERFICIAL (m3)	BASE BRITA e=15cm(m3)	CBUQ (Ton.)	ESPESSURA CBUQ (Cm)	EXTENSÃO (m)	PLACA DE RUA	RAMPA (und)
RUA ALEMANHA	RUA FRANÇA – AV. RADIAL SUL	1.730,90	415,20	641,40	336,00	13,90	01	259,64	259,64	173,09	4,00	234,12	02	10

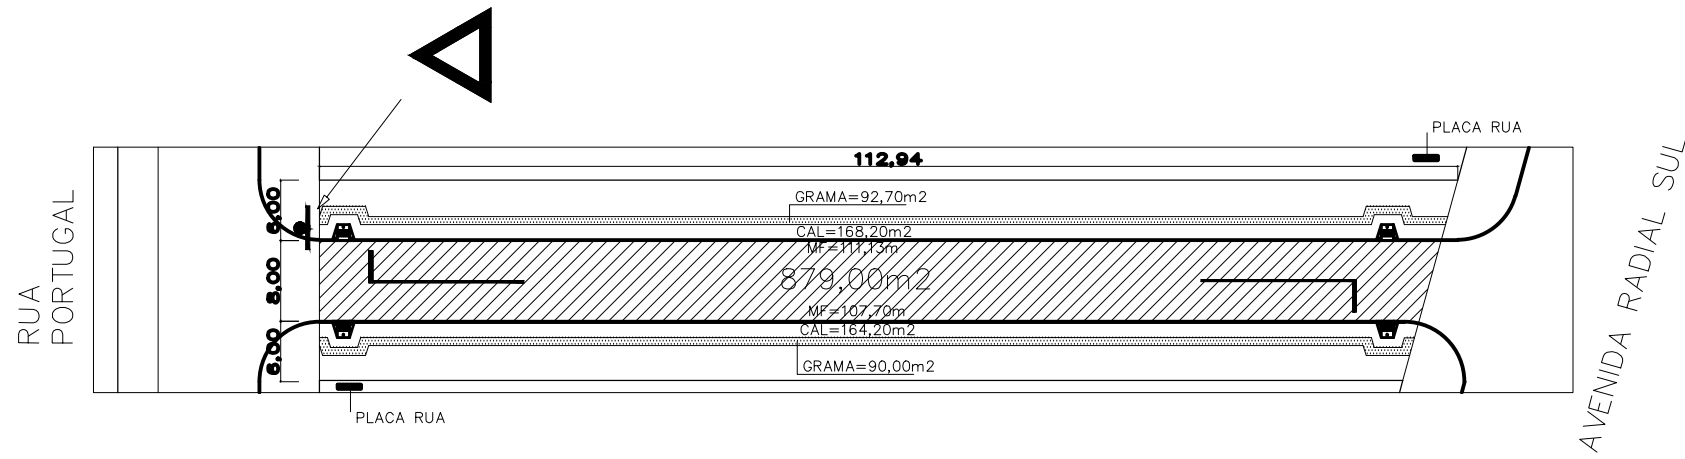


PLANTA - RUA LITUANIA - ESCALA 1:750

ESTATÍSTICA - RUA LITUANIA



LOCAL	TRECHO	PAVIMENTAÇÃO (m2)	MEIO-FIO (ml)	CALÇADA (m2)	GRAMA (m2)	PINTURA DE FAIXA (m2)	PLACA COD. R-2	REMOÇÃO DE CAMADA SUPERFICIAL (m3)	BASE BRITA e=15cm(m3)	CBUQ (Ton.)	ESPESSURA CBUQ (Cm)	EXTENSÃO (m)	PLACA DE RUA	RAMPA (und)
RUA LITUANIA	RUA PORTUGAL – AV. RADIAL SUL	879,00	218,83	332,40	182,70	5,56	01	131,85	131,85	87,90	4,00	112,94	02	4

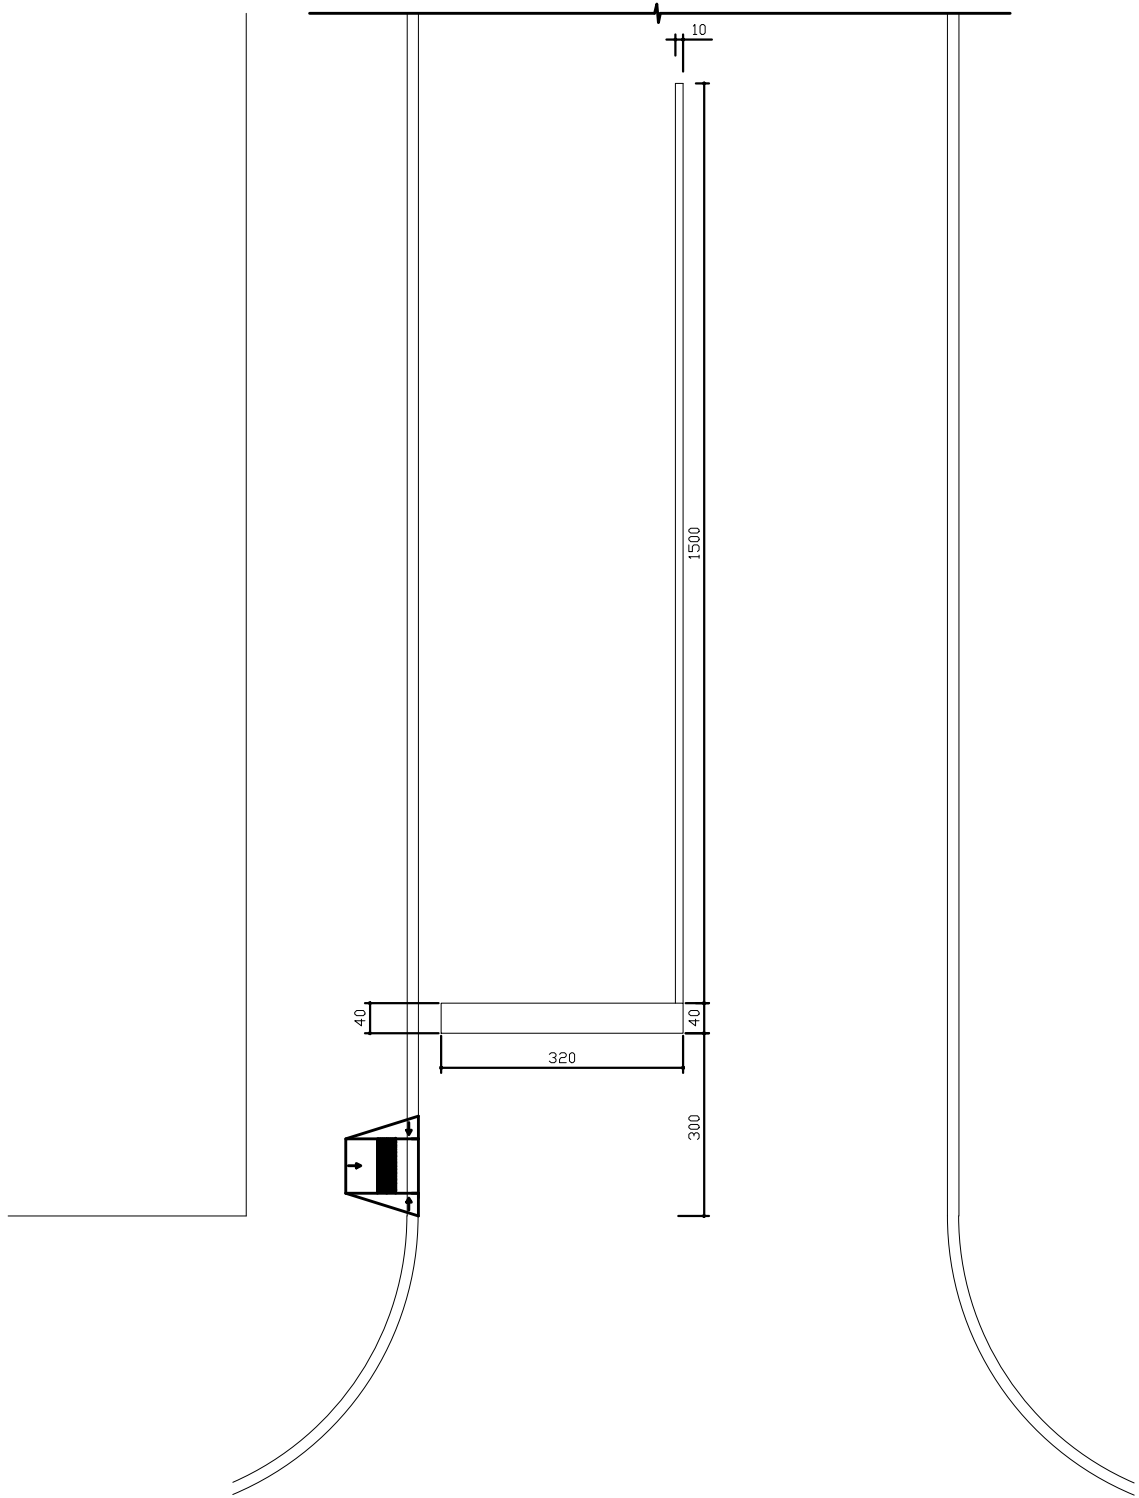


PINTURA DE FAIXA – PISTA SIMPLES (RUAS)
FAIXA BRANCA A=1,28m2
FAIXA AMARELA A=1,50m2

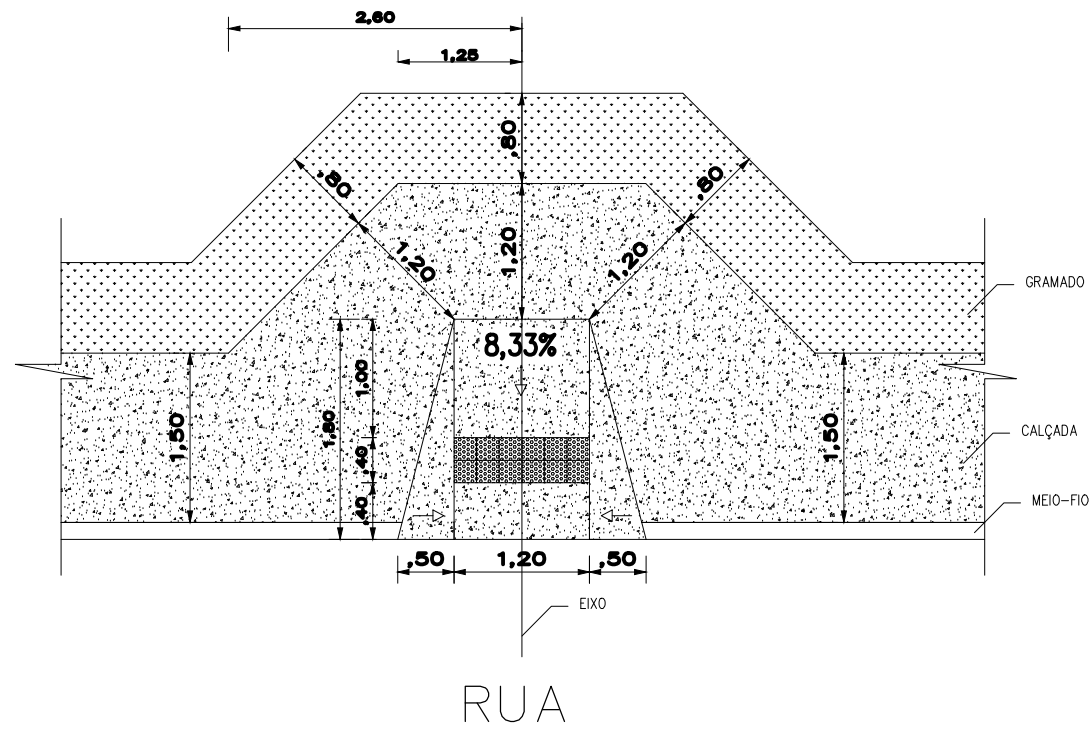

DET. DO REBAIXO NA CALÇADA
ESC. 1/50

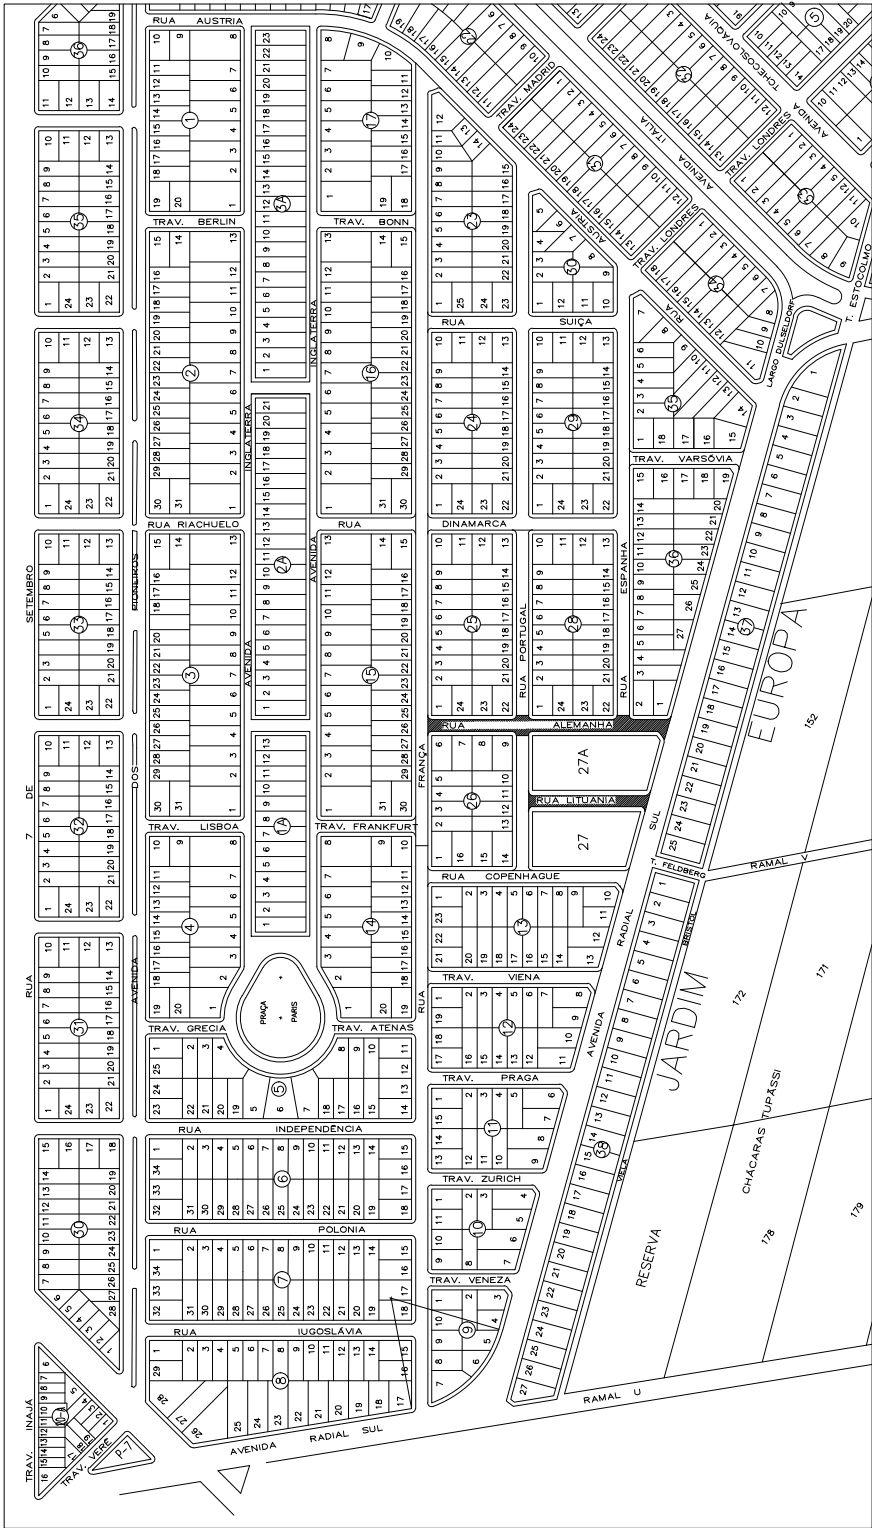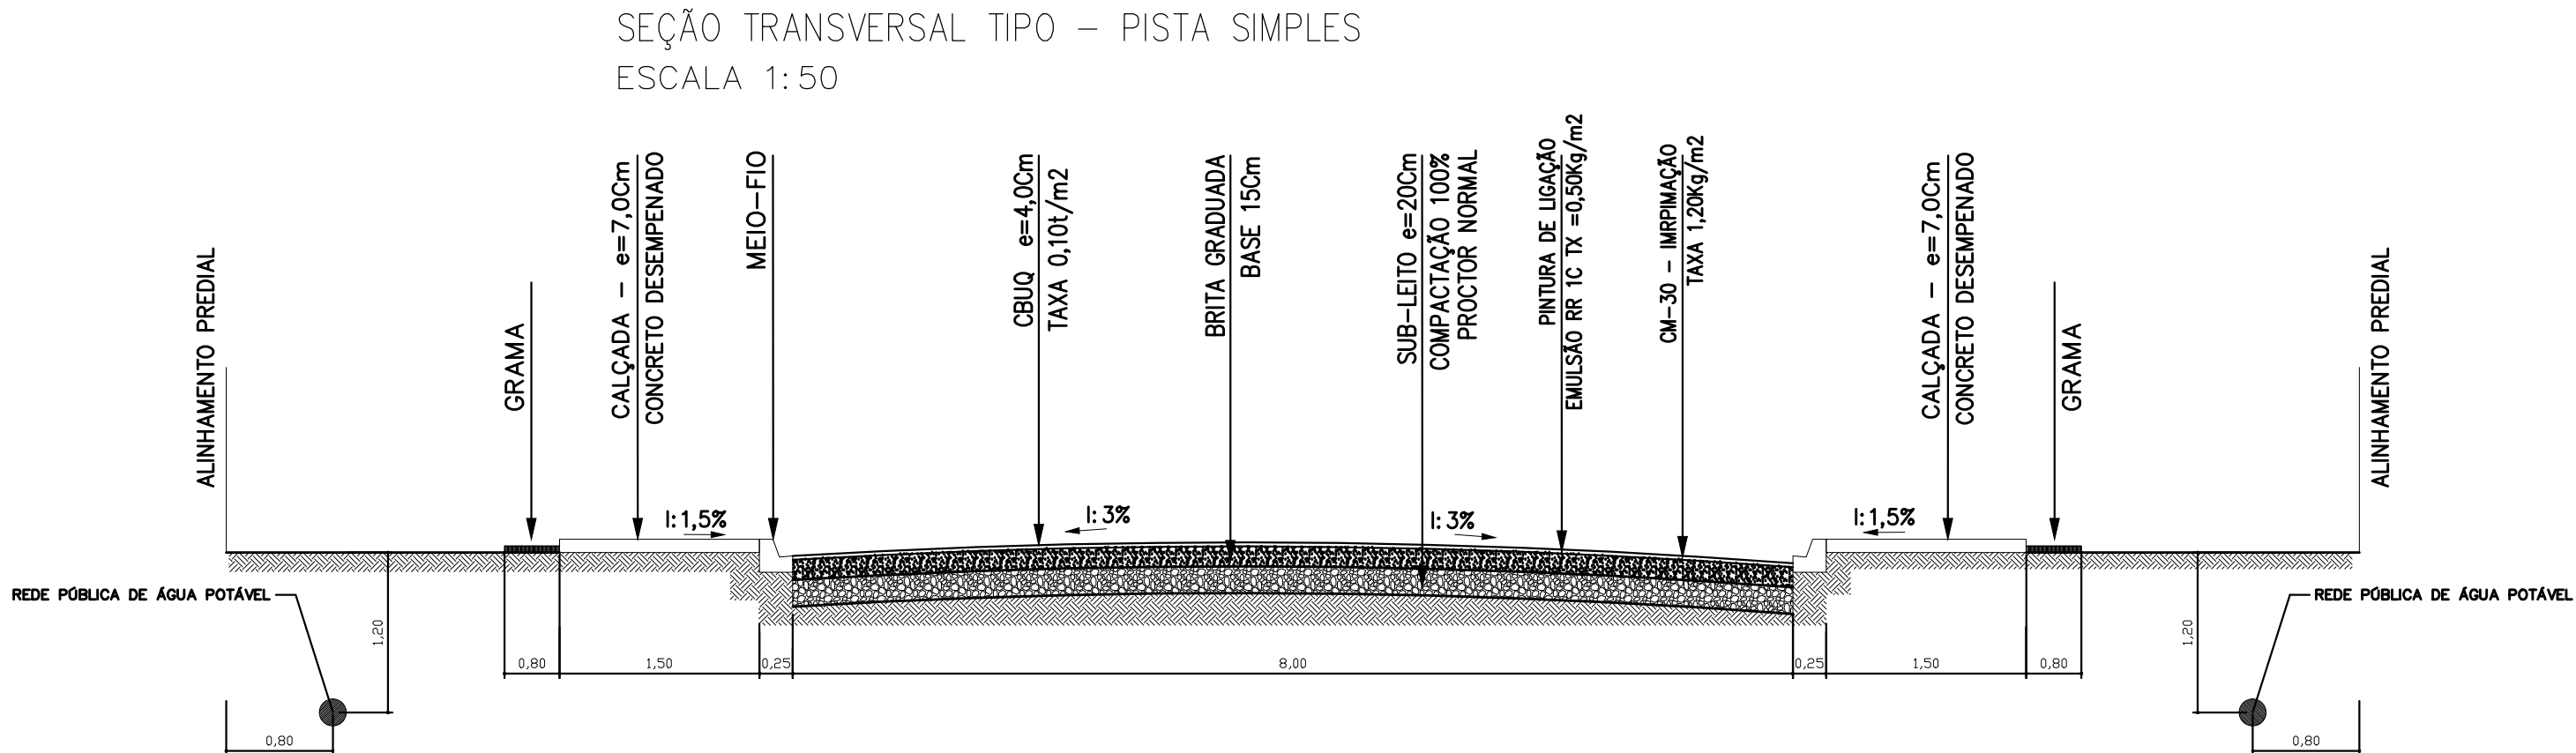


PLANTA DE SITUAÇÃO
JARDIM EUROPA

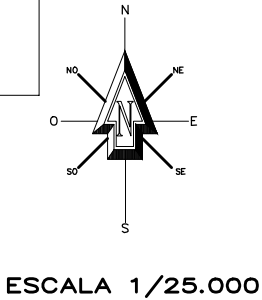

ESCALA 1/25.000

SINALIZAÇÃO VERTICAL
CÓDIGO – R2

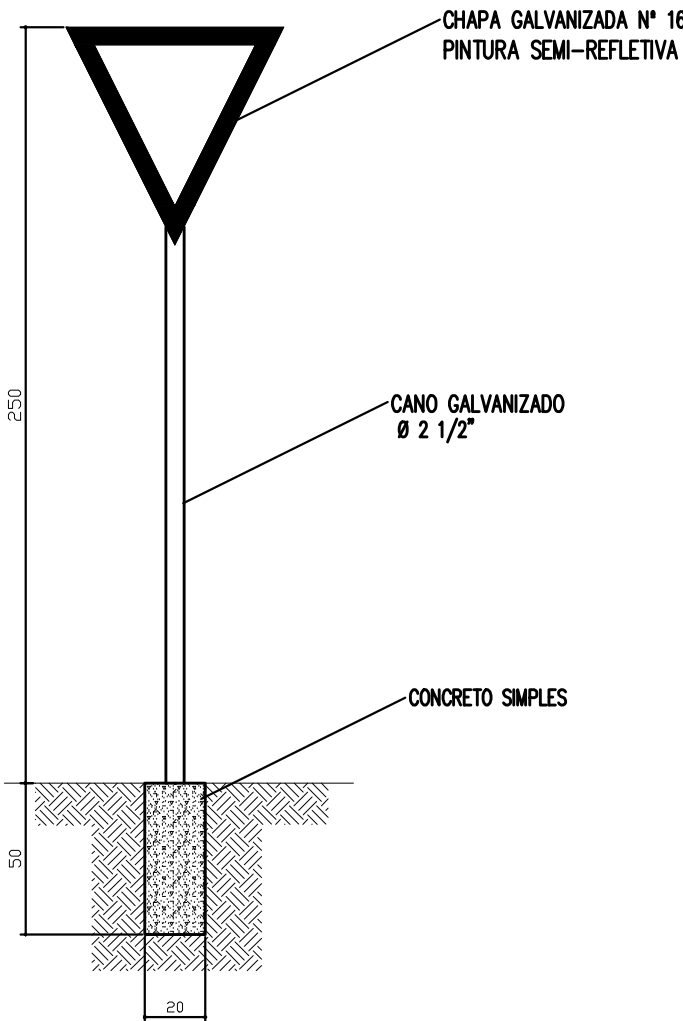

LEGENDA

- PAVIMENTAÇÃO
- MEIO FIO
- CALÇADA
- GRAMA
- SINALIZAÇÃO VERTICAL – PLACA COD. R-2
- RAMPA – CALÇADA REBAIXADA