



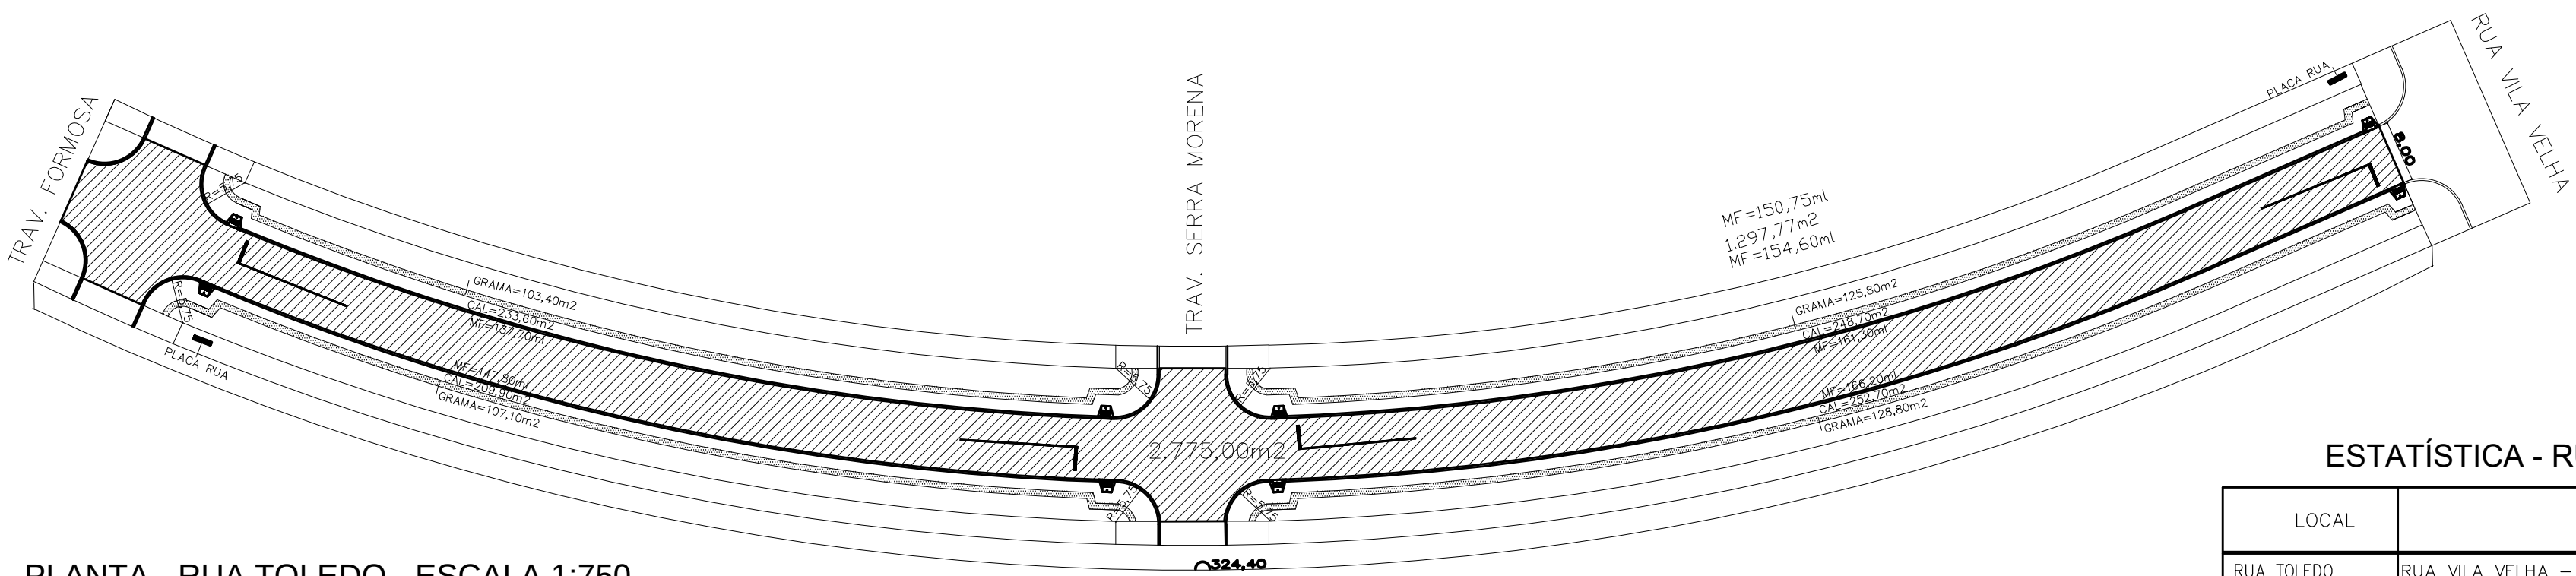

PLANTA - RUA TOLEDO - ESCALA 1:750


ESTATÍSTICA - RUA TOLEDO													
LOCAL	TRECHO	PAVIMENTAÇÃO (m2)	MEIO-FIO (m)	CALÇADA (m2)	GRAMA (m2)	PINTURA DE FAIXA (m2)	PLACA COD. R-2	REMOÇÃO DE CAMADA SUPERFICIAL (m3)	BASE BRITA e=15cm(m3)	CBUQ (16m.)	ESPESURA CBUQ (cm)	EXTENSÃO (m)	RAMPA (unid)
RUA TOLEDO	RUA VILA VELHA – TRAV. FORMOSA	2.775,00	613,00	944,90	465,10	11,12	-	416,25	416,25	277,50	4,00	324,40	8

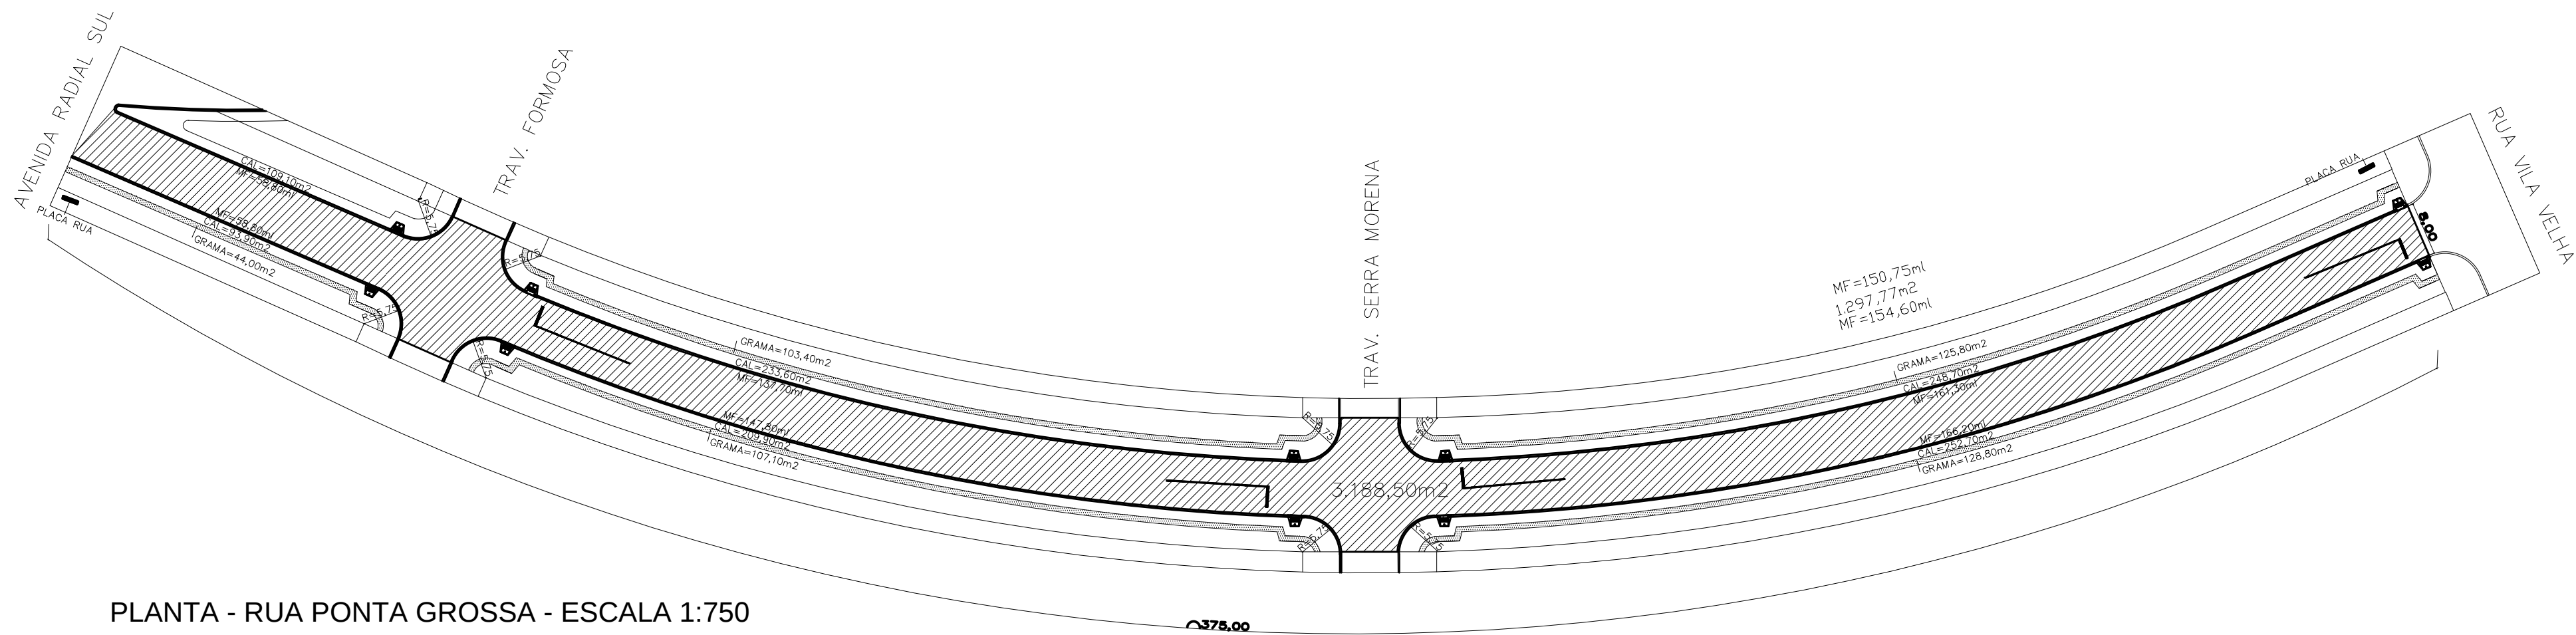

PLANTA - RUA PONTA GROSSA - ESCALA 1:750



ESTATÍSTICA - RUA PONTA GROSSA													
LOCAL	TRECHO	PAVIMENTAÇÃO (m2)	MEIO-FIO (m)	CALÇADA (m2)	GRAMA (m2)	PINTURA DE FAIXA (m2)	PLACA COD. R-2	REMOÇÃO DE CAMADA SUPERFICIAL (m3)	BASE BRITA e=15cm(m3)	CBUQ (16m.)	ESPESURA CBUQ (cm)	EXTENSÃO (m)	RAMPA (unid)
RUA PONTA GROSSA	RUA VILA VELHA – RADIAL SUL	3.188,50	730,60	1.147,90	510,10	11,12	-	478,28	478,28	318,85	4,00	375	10

- LEGENDA
- PAVIMENTAÇÃO
- MEIO FIO
- CALÇADA
- GRAMA
- SINALIZAÇÃO VERTICAL – PLACA COD. R-2
- RAMPA – CALÇADA REBAIXADA

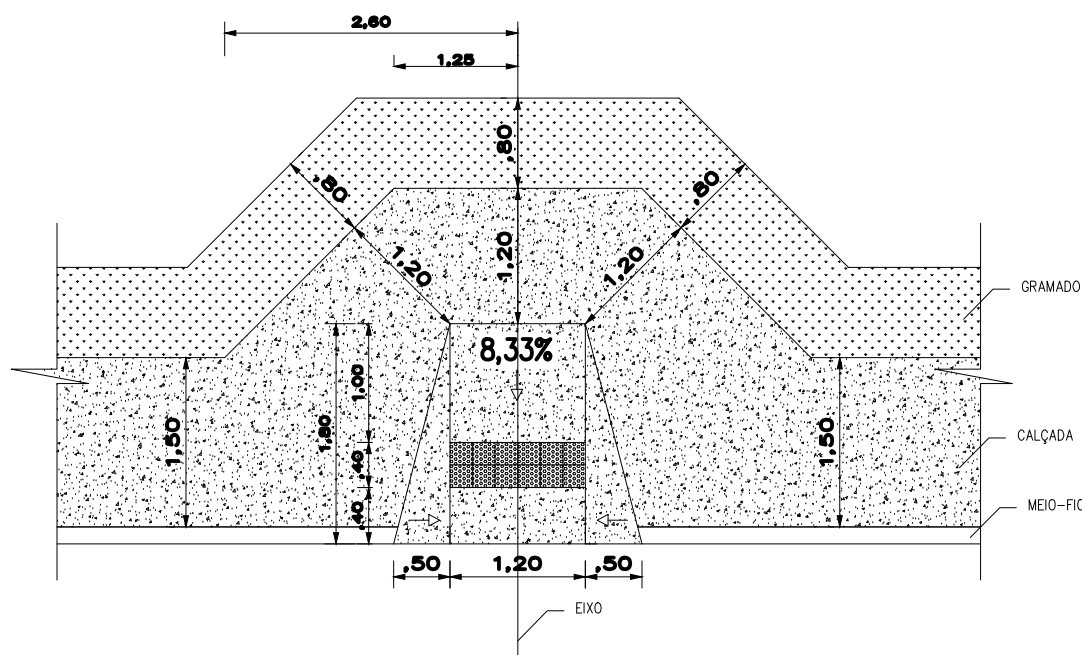


DET. DO REBAIXO NA CALÇADA
ESC. 1/50


SINALIZAÇÃO VERTICAL
CÓDIGO – R2

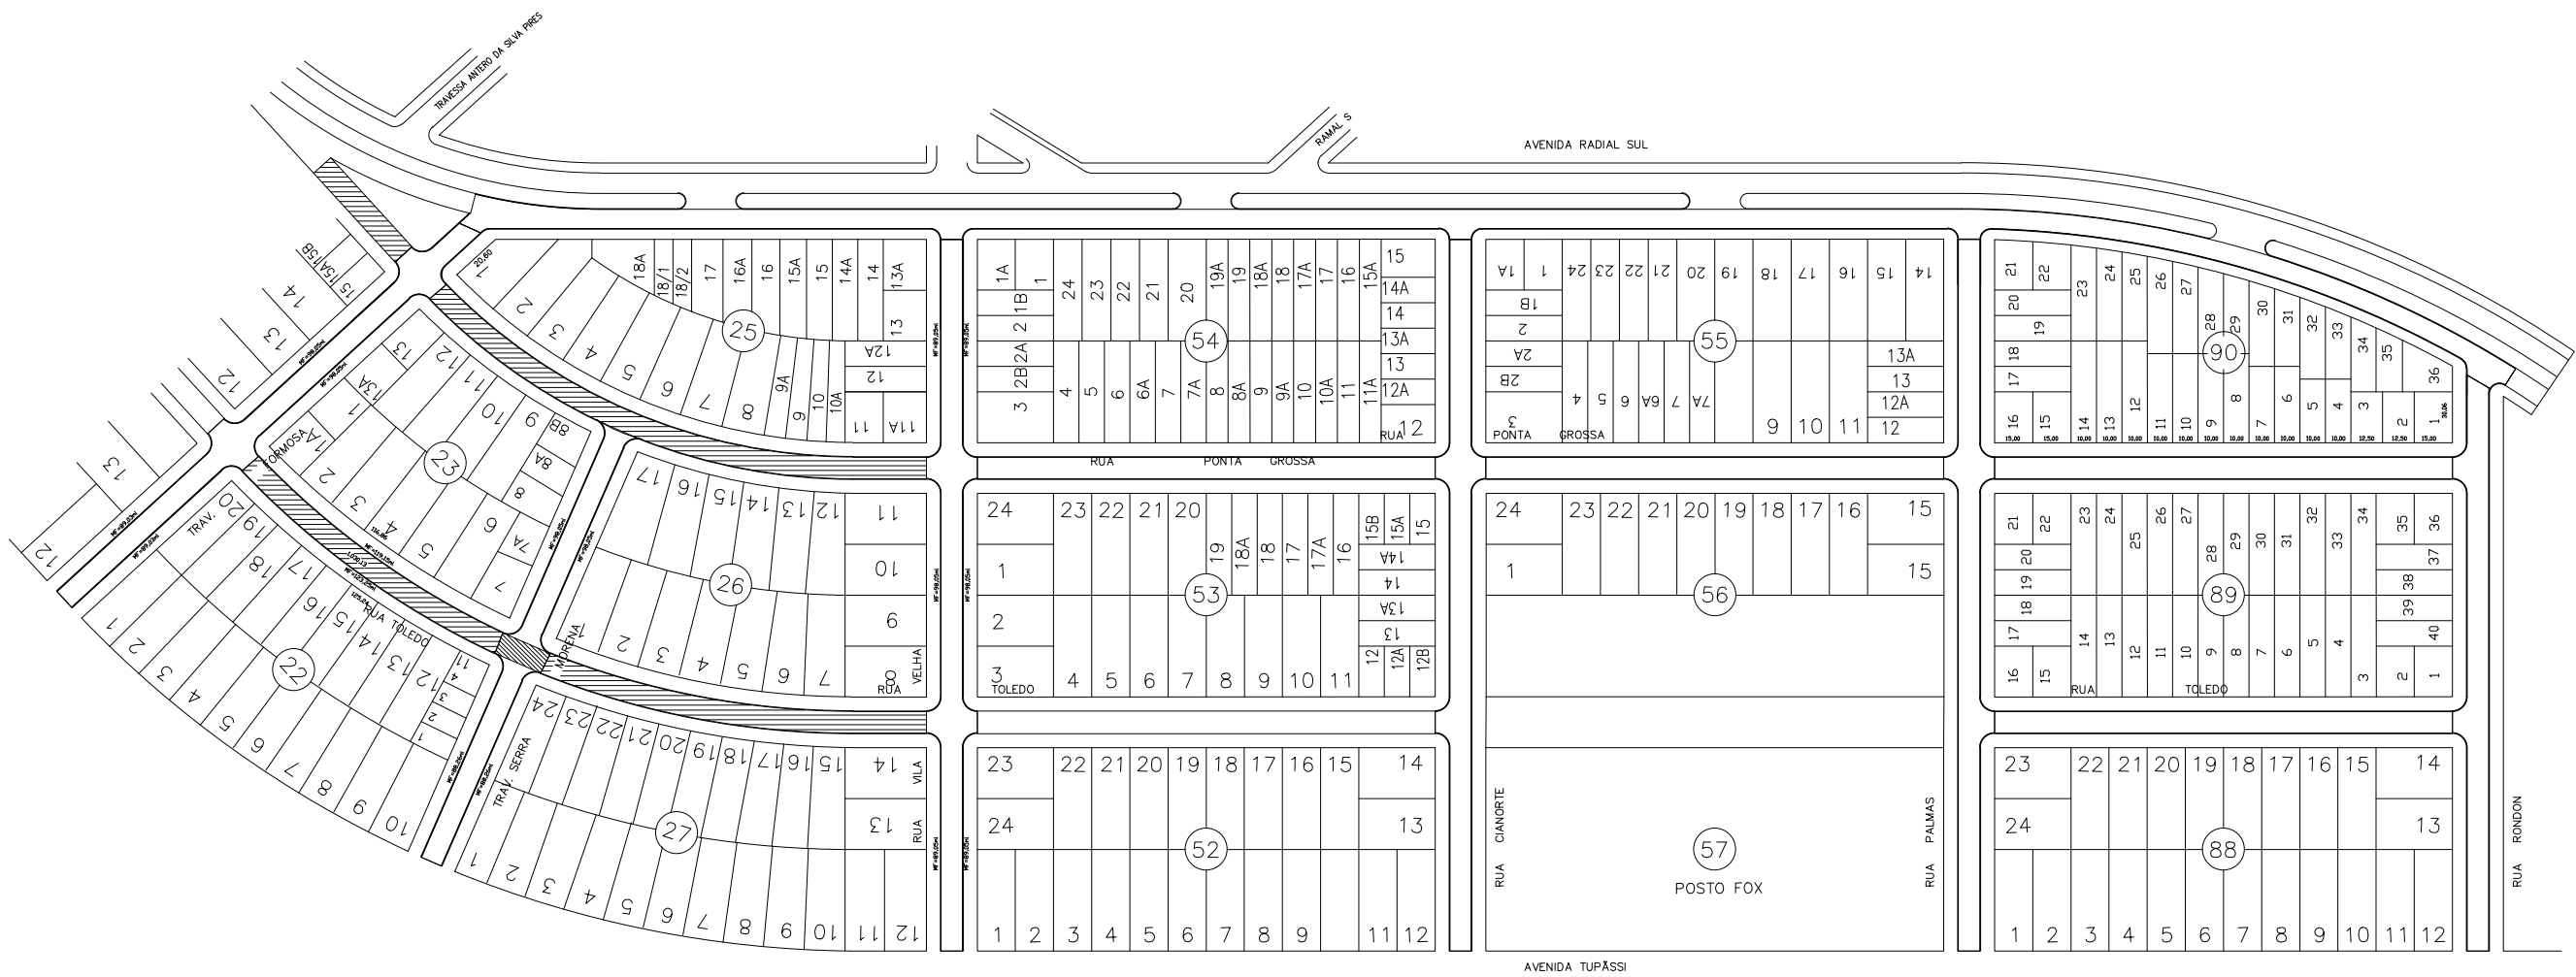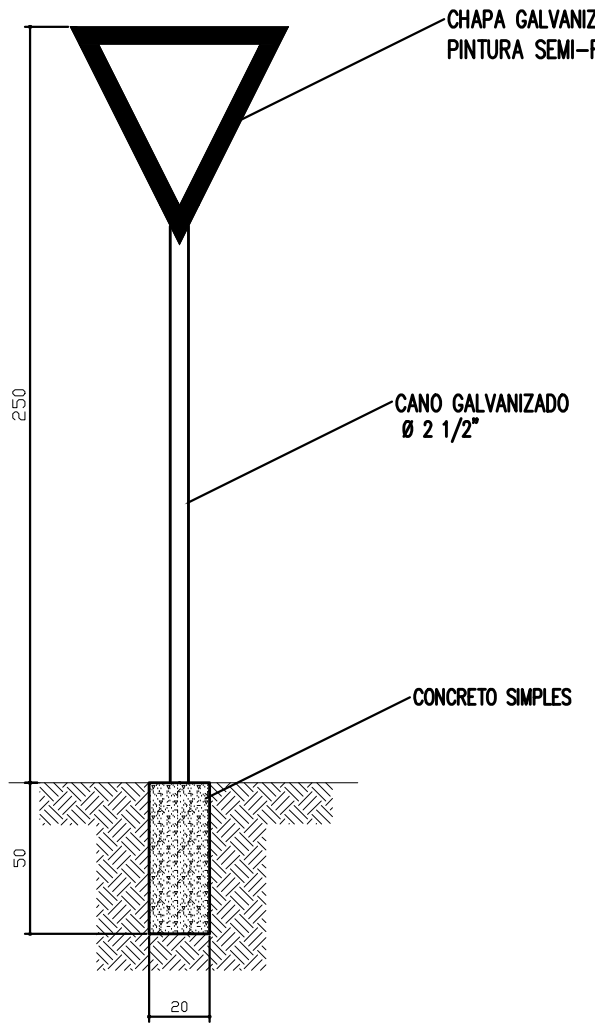

PLANTA DE SITUAÇÃO
JARDIM ARAÇA

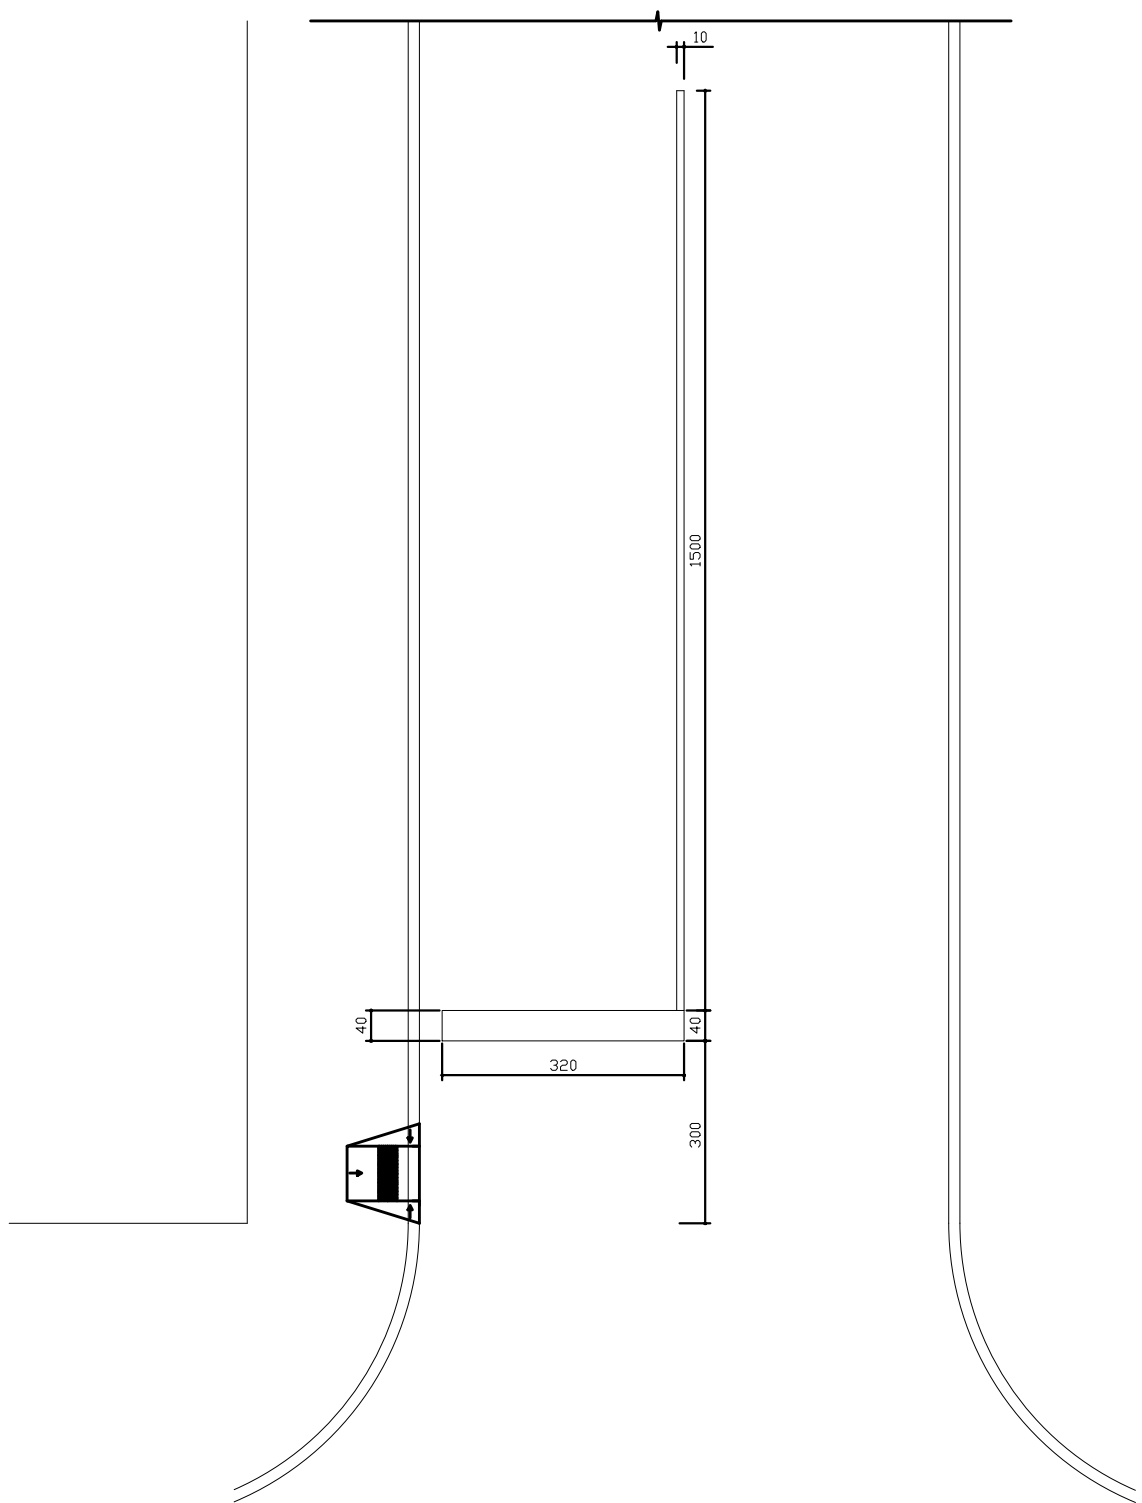

PINTURA DE FAIXA – PISTA SIMPLES (RUAS)
FAIXA BRANCA A=1,28m2
FAIXA AMARELA A=1,50m2

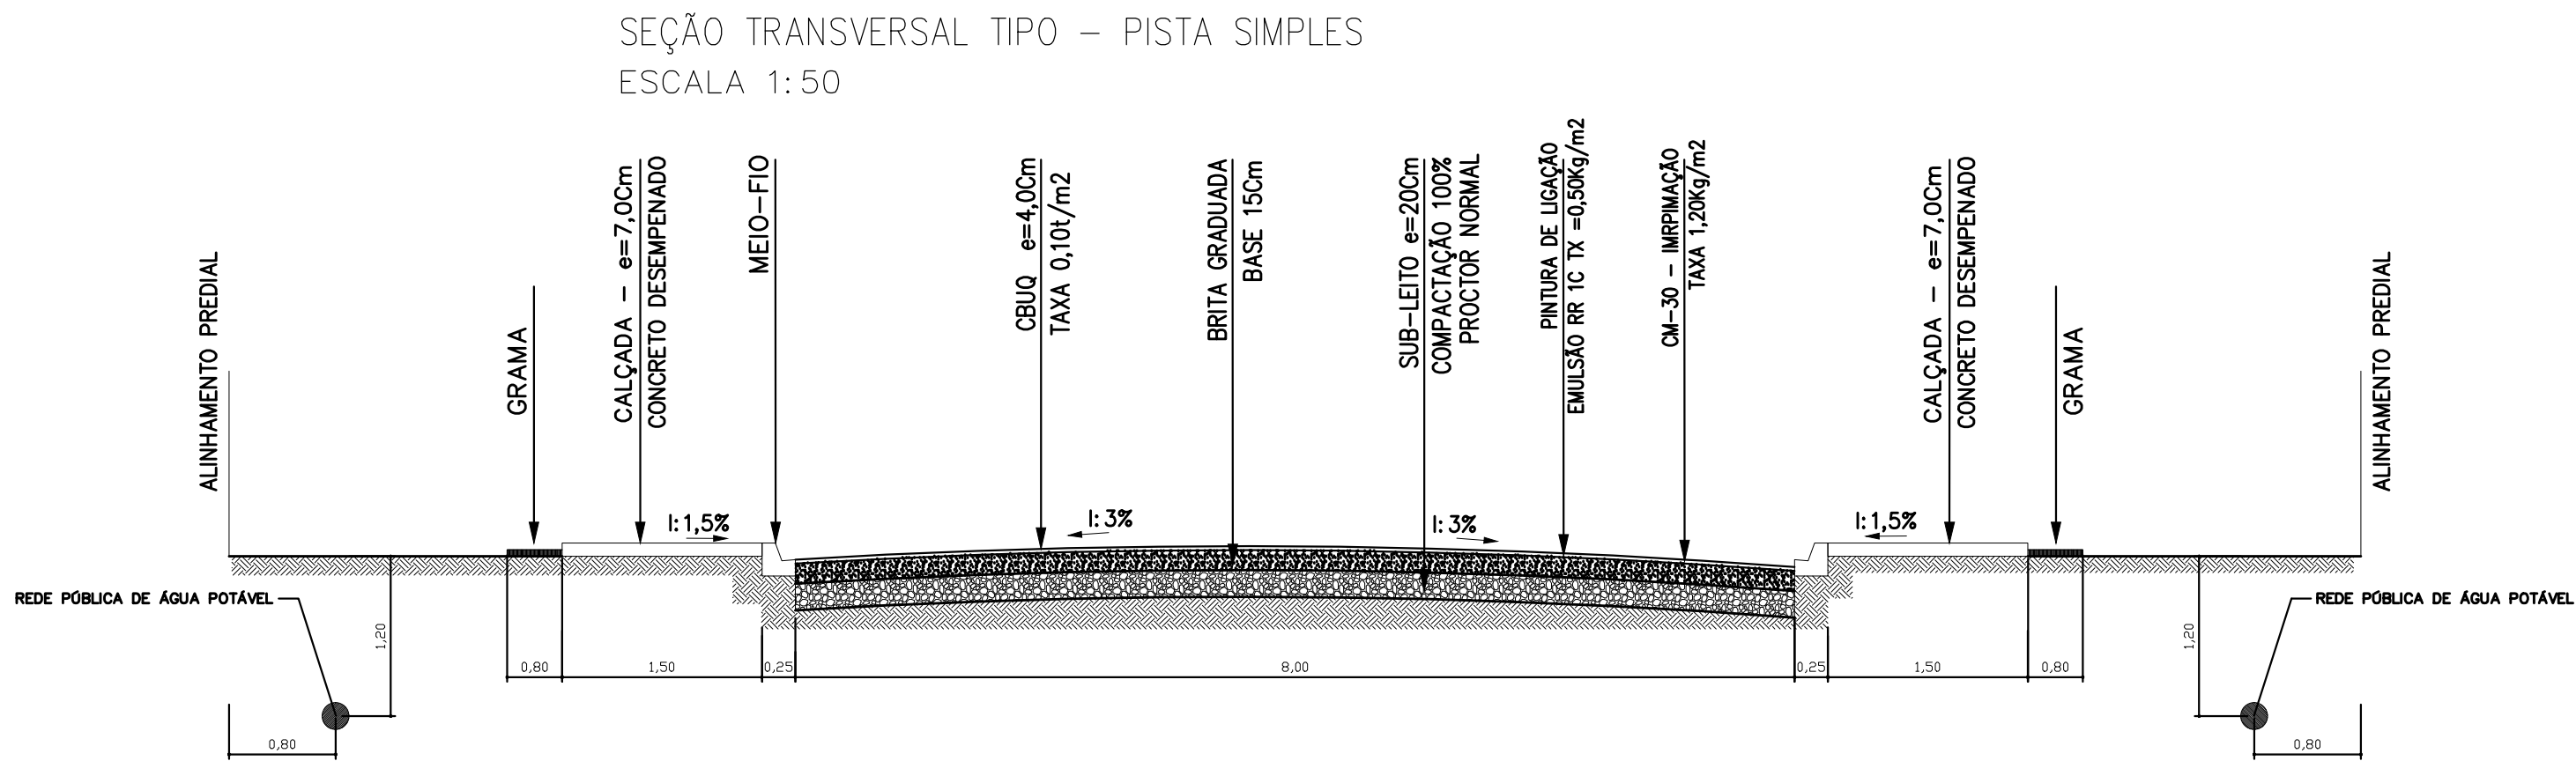

PAVIMENTAÇÃO ASFÁLTICA

DISCRIMINAÇÃO	PAVIMENTAÇÃO ASFÁLTICA - MEIO FIO - CALÇADAS - GRAMA E SINALIZAÇÃO VIÁRIA	
LOCAL	RUA TOLEDO E RUA PONTA GROSSA - JARDIM PARANÁ	
PROPRIETÁRIO	MUNICÍPIO DE ASSIS CHATEAUBRIAND - PARANÁ	
FOLHA	02/05	MUNICÍPIO DE ASSIS CHATEAUBRIAND – PR
ESCALA	INDICADA	RESPONSÁVEL TÉCNICO
DATA	DEZ/15	