



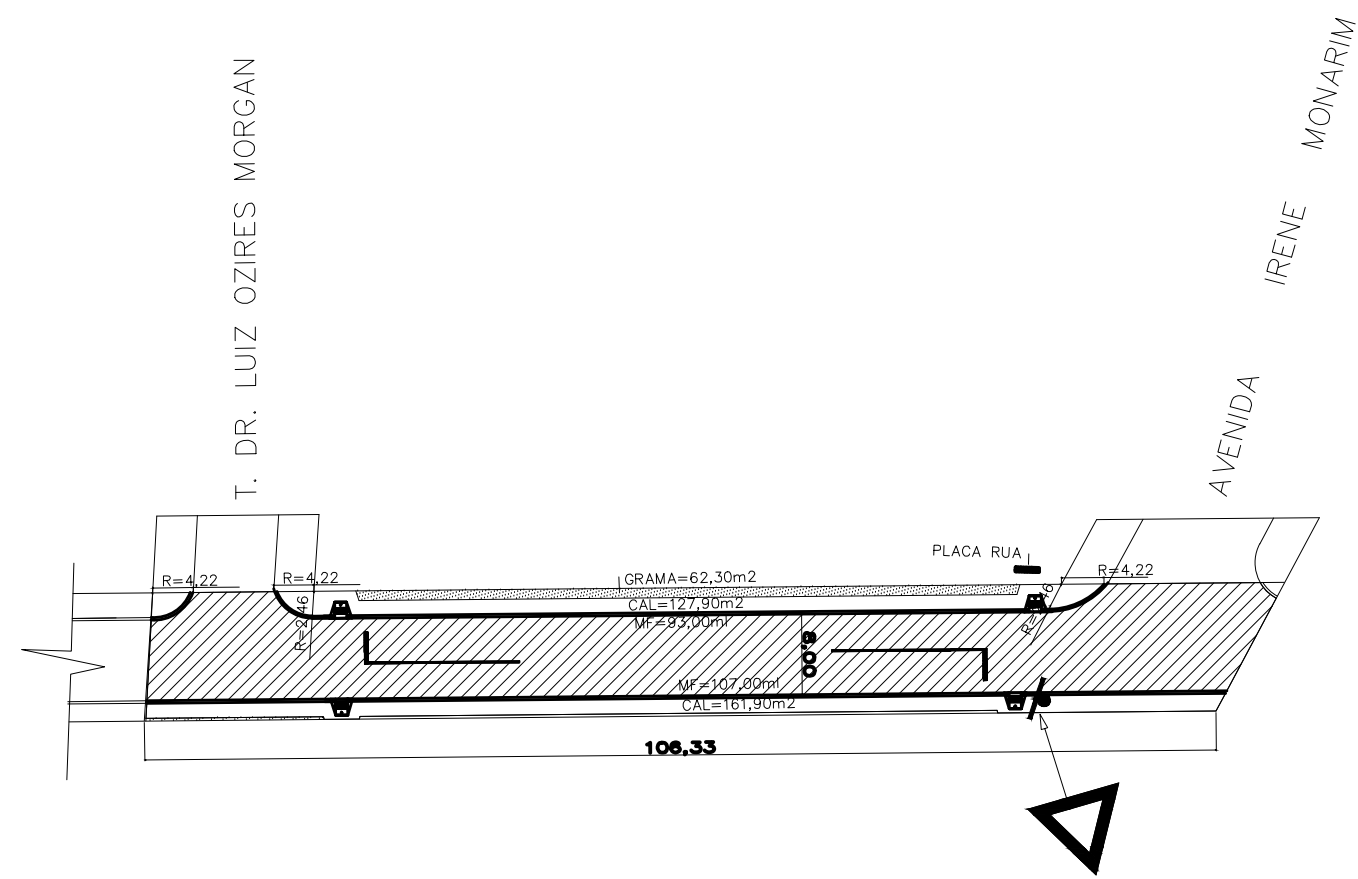

PLANTA - RAMAL "S" - ESCALA 1:750

ESTATÍSTICA - RAMAL "S"

LOCAL	TRECHO	PAVIMENTAÇÃO (m²)	MEIO-FIO (m)	CALÇADA (m²)	GRAMA (m²)	PINTURA DE FAIXA (m²)	PLACA COD. R-2	REMOÇÃO DE CAMADA SUPERFICIAL (m³)	BASE BRITA e=15cm(m³)	CBUQ (1m²)	ESPESSURA CBUQ (cm)	EXTENSÃO (m)	RAMPA (m²)	PLACA DE RUA
RAMAL "S"	AV. IRENE MONARIM - T. LUIS OZIRIS	948,40	200,00	289,80	63,20	5,36	1	142,26	142,26	94,94	4,00	106,33	4	01

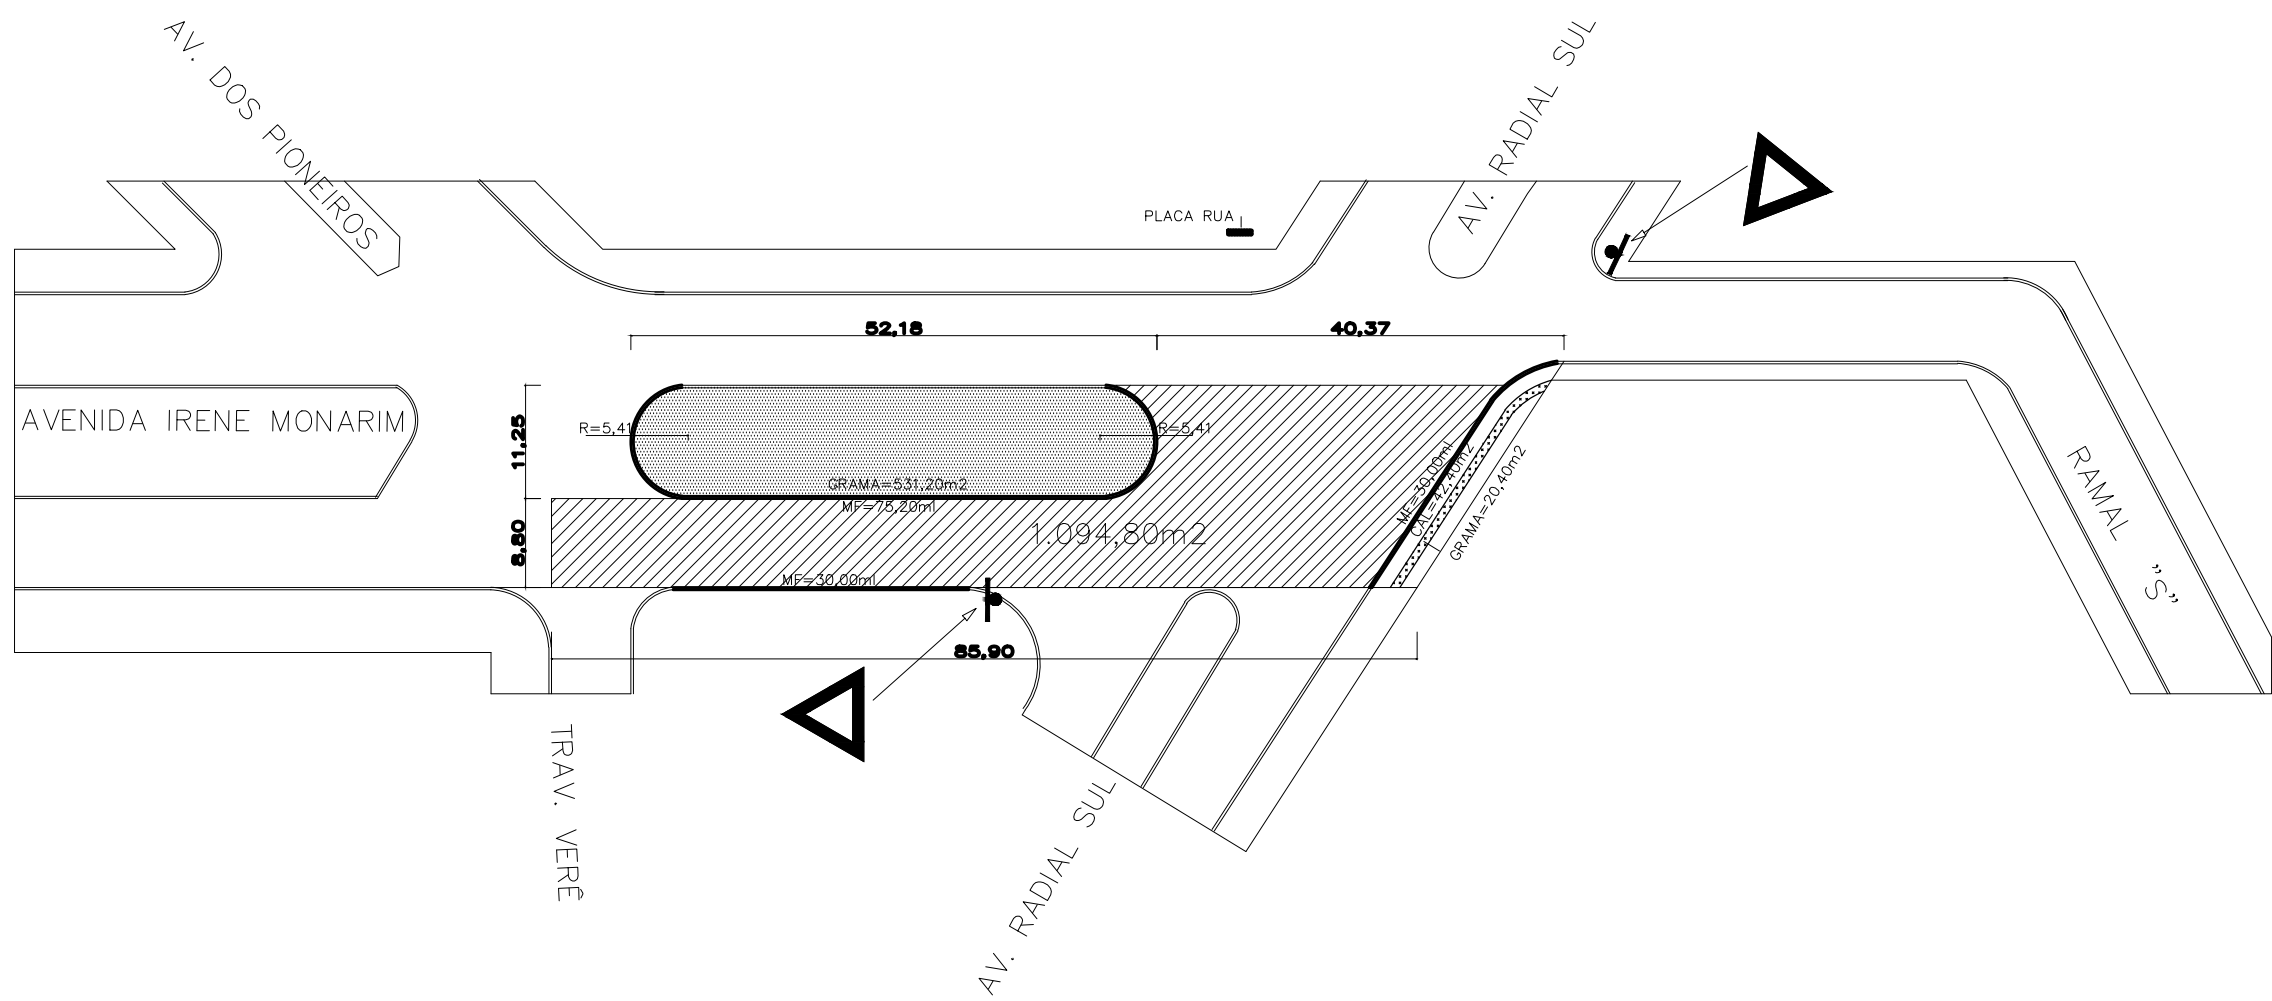

PLANTA - AV. IRENE MONARIM - ESCALA 1:750




ESTATÍSTICA - AV. IRENI MONARIM

LOCAL	TRECHO	PAVIMENTAÇÃO (m²)	MEIO-FIO (m)	CALÇADA (m²)	GRAMA (m²)	PINTURA DE FAIXA (m²)	PLACA COD. R-2	REMOÇÃO DE CAMADA SUPERFICIAL (m³)	BASE BRITA e=15cm(m³)	CBUQ (1m²)	ESPESSURA CBUQ (cm)	EXTENSÃO (m)	RAMPA (m²)	PLACA DE RUA
AV. IRENI MONARIM	TRAV. VERE - AV. RADIAL SUL	1.094,80	165,20	42,40	551,60	-	2	164,22	164,22	108,48	4,00	85,90	-	01

LEGENDA


- PAVIMENTAÇÃO
- MEIO FIO
- CALÇADA
- GRAMA
- SINALIZAÇÃO VERTICAL - PLACA COD. R-2
- RAMPA - CALÇADA REBAIXADA

SINALIZAÇÃO VERTICAL
CÓDIGO - R2

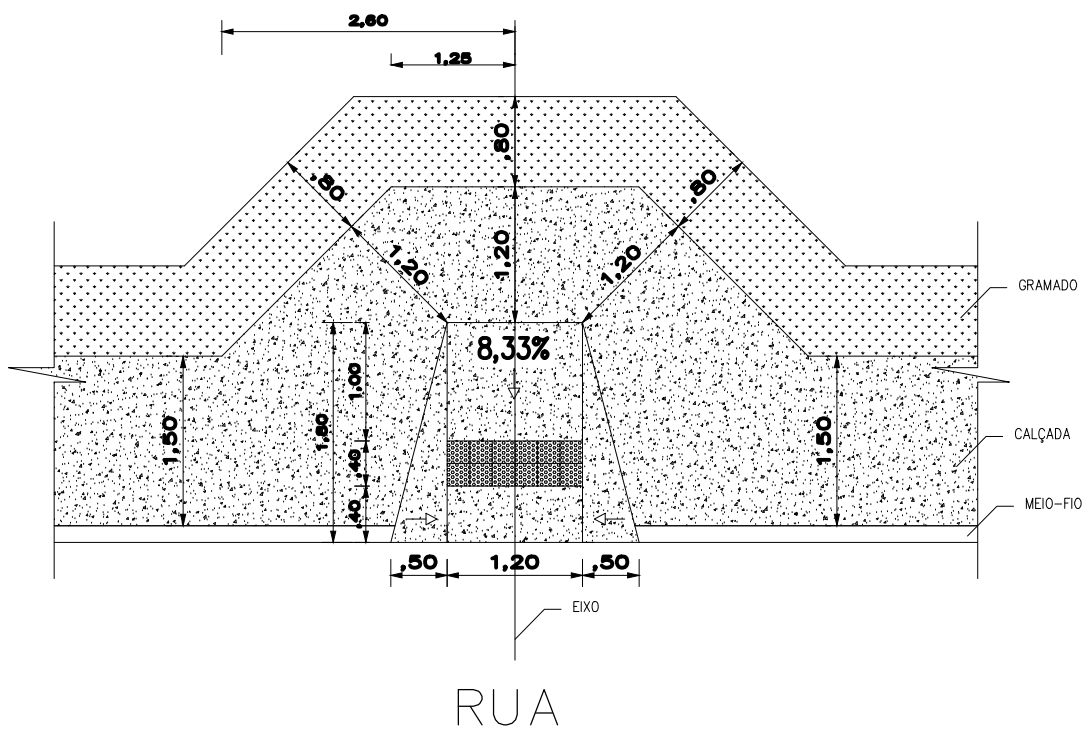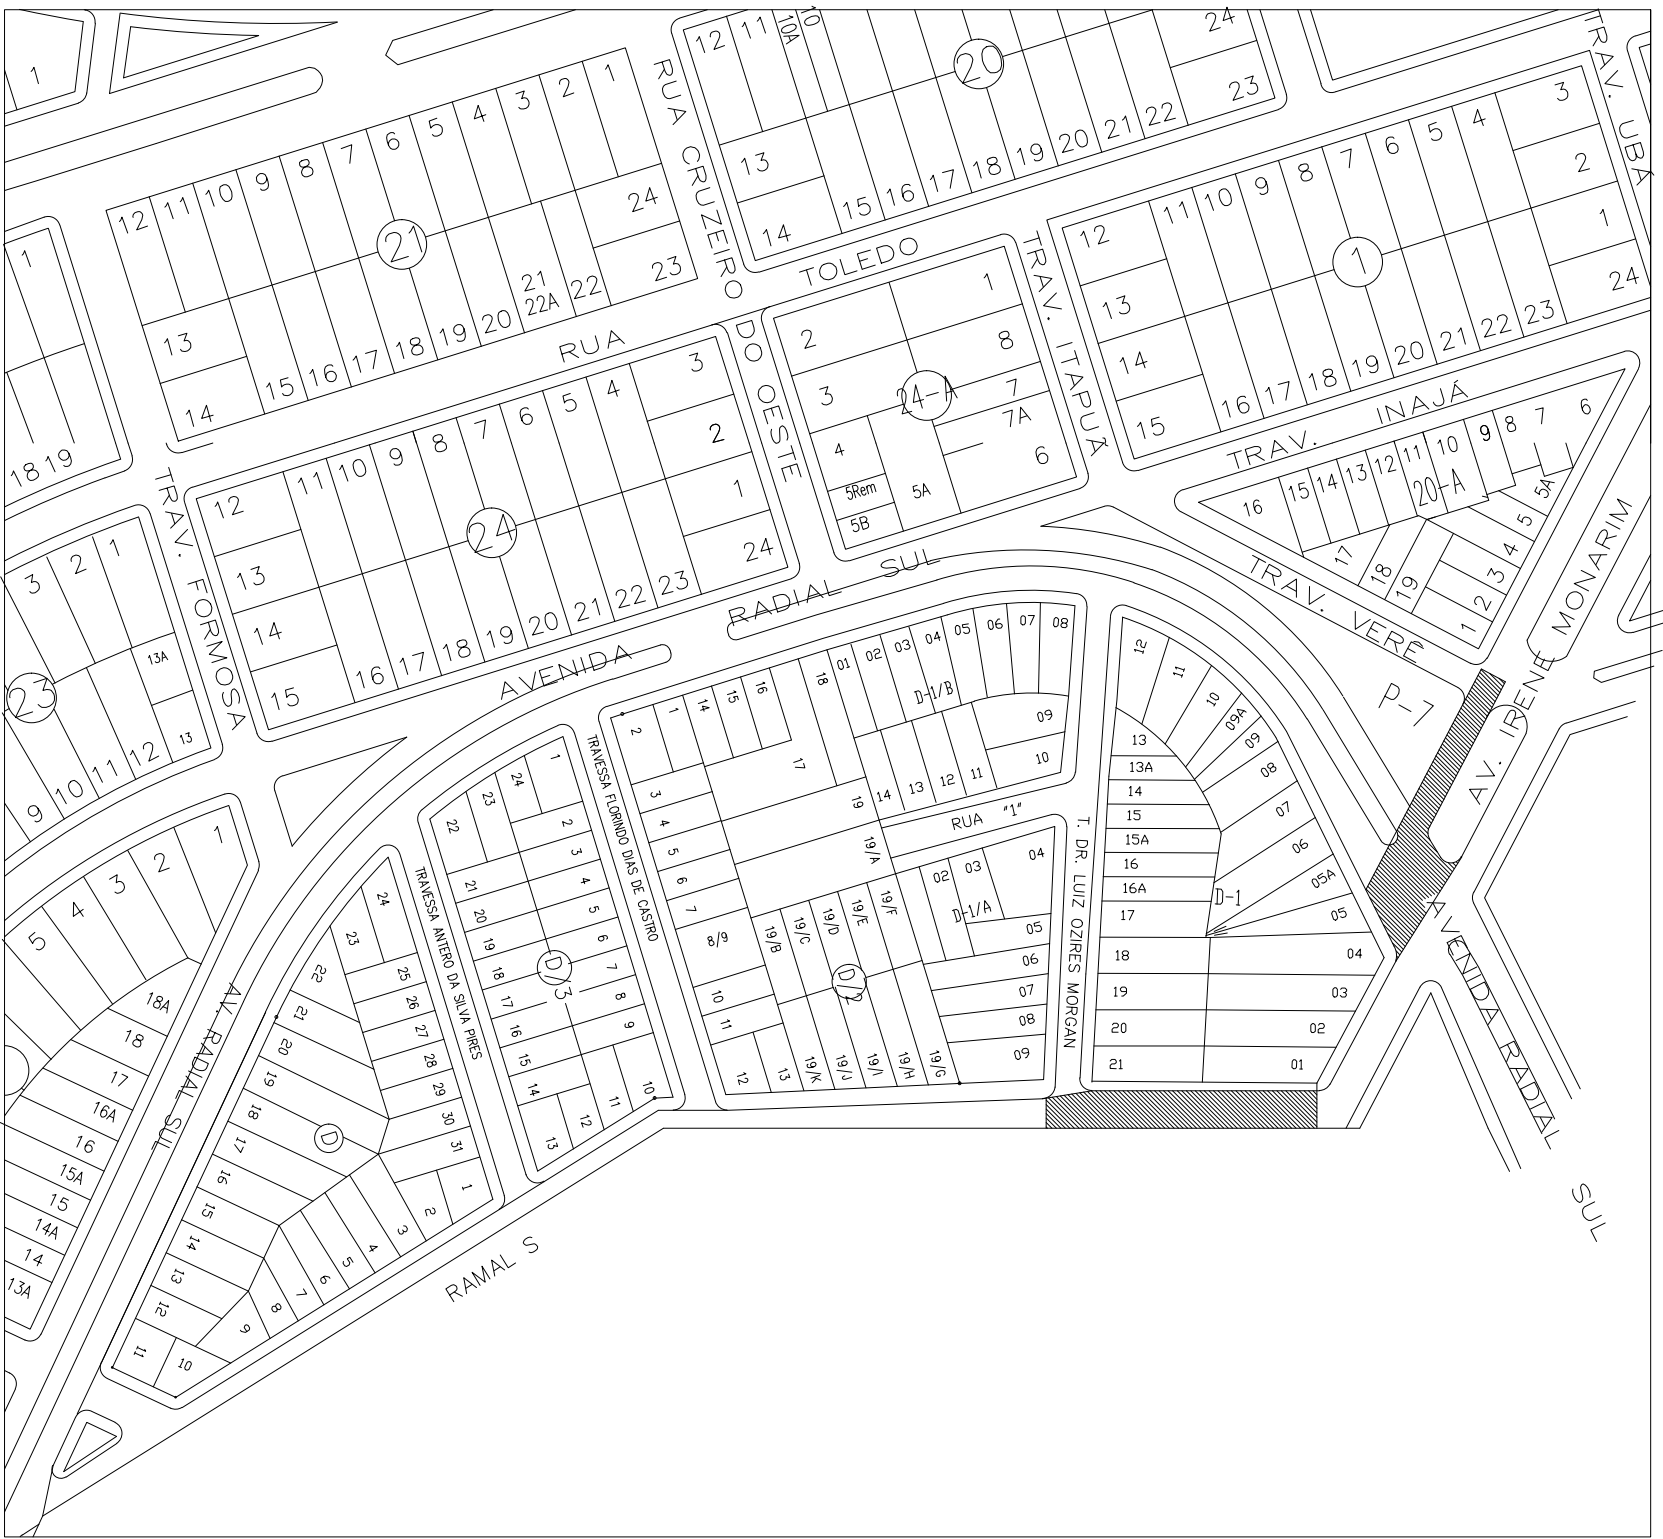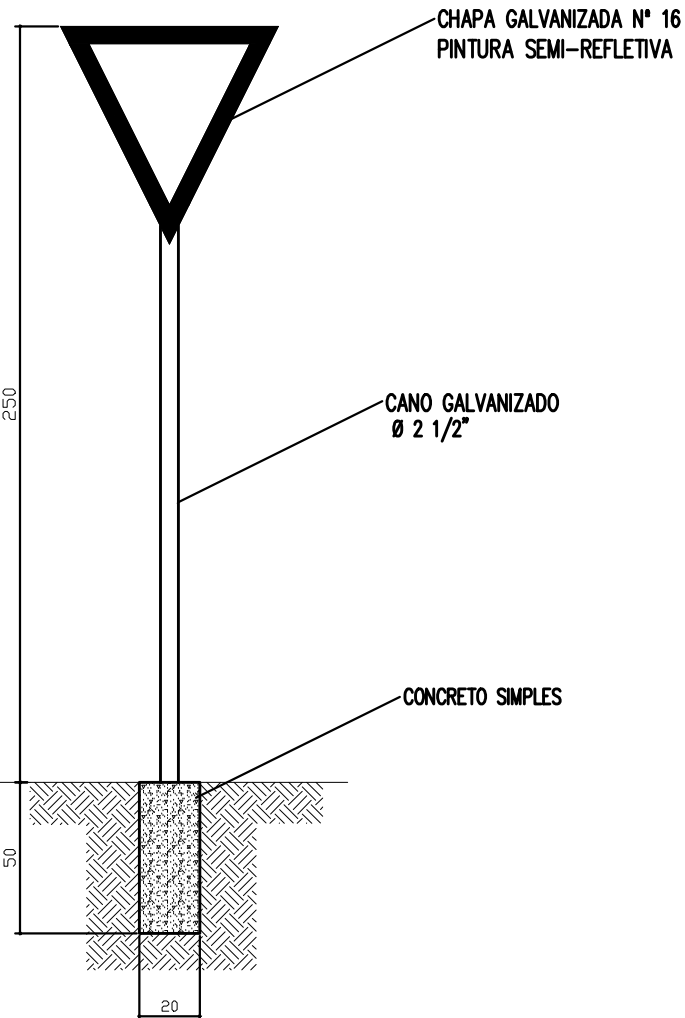

DET. DO REBAIXO NA CALÇADA
ESC. 1/50

SEÇÃO TRANSVERSAL TIPO - PISTA SIMPLES
ESCALA 1:50

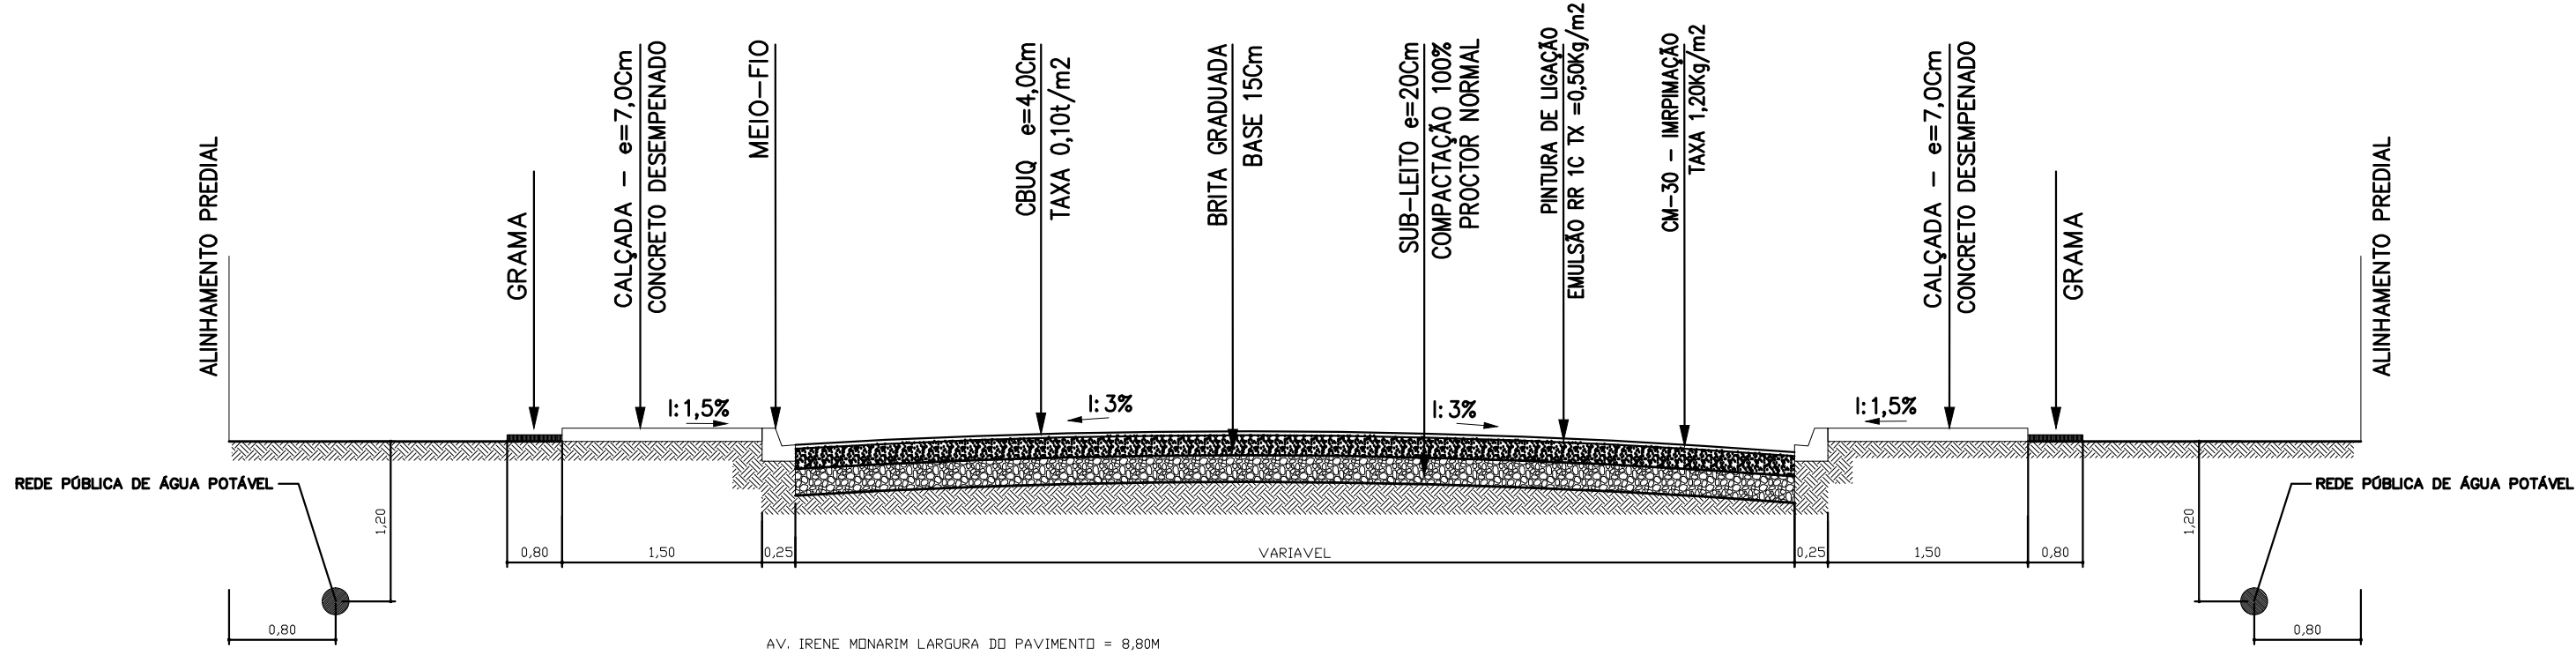

AV. IRENE MONARIM LARGURA DO PAVIMENTO = 8,00m
RAMAL S LARGURA DO PAVIMENTO = 0,00m

PAVIMENTAÇÃO ASFÁLTICA

DISCRIMINAÇÃO: PAVIMENTAÇÃO ASFÁLTICA - MEIO FIO - CALÇADAS - GRAMA E SINALIZAÇÃO VIÁRIA

LOCAL: RAMAL "S" E AV. IRENE MONARIM - JARDIM PARANÁ

PROPRIETÁRIO: MUNICÍPIO DE ASSIS CHATEAUBRIAND - PARANÁ

FOLHA: 04/05

ESCALA: INDICADA

DATA: DEZ/15

MUNICÍPIO DE ASSIS CHATEAUBRIAND - PR

RESPONSÁVEL TÉCNICO