




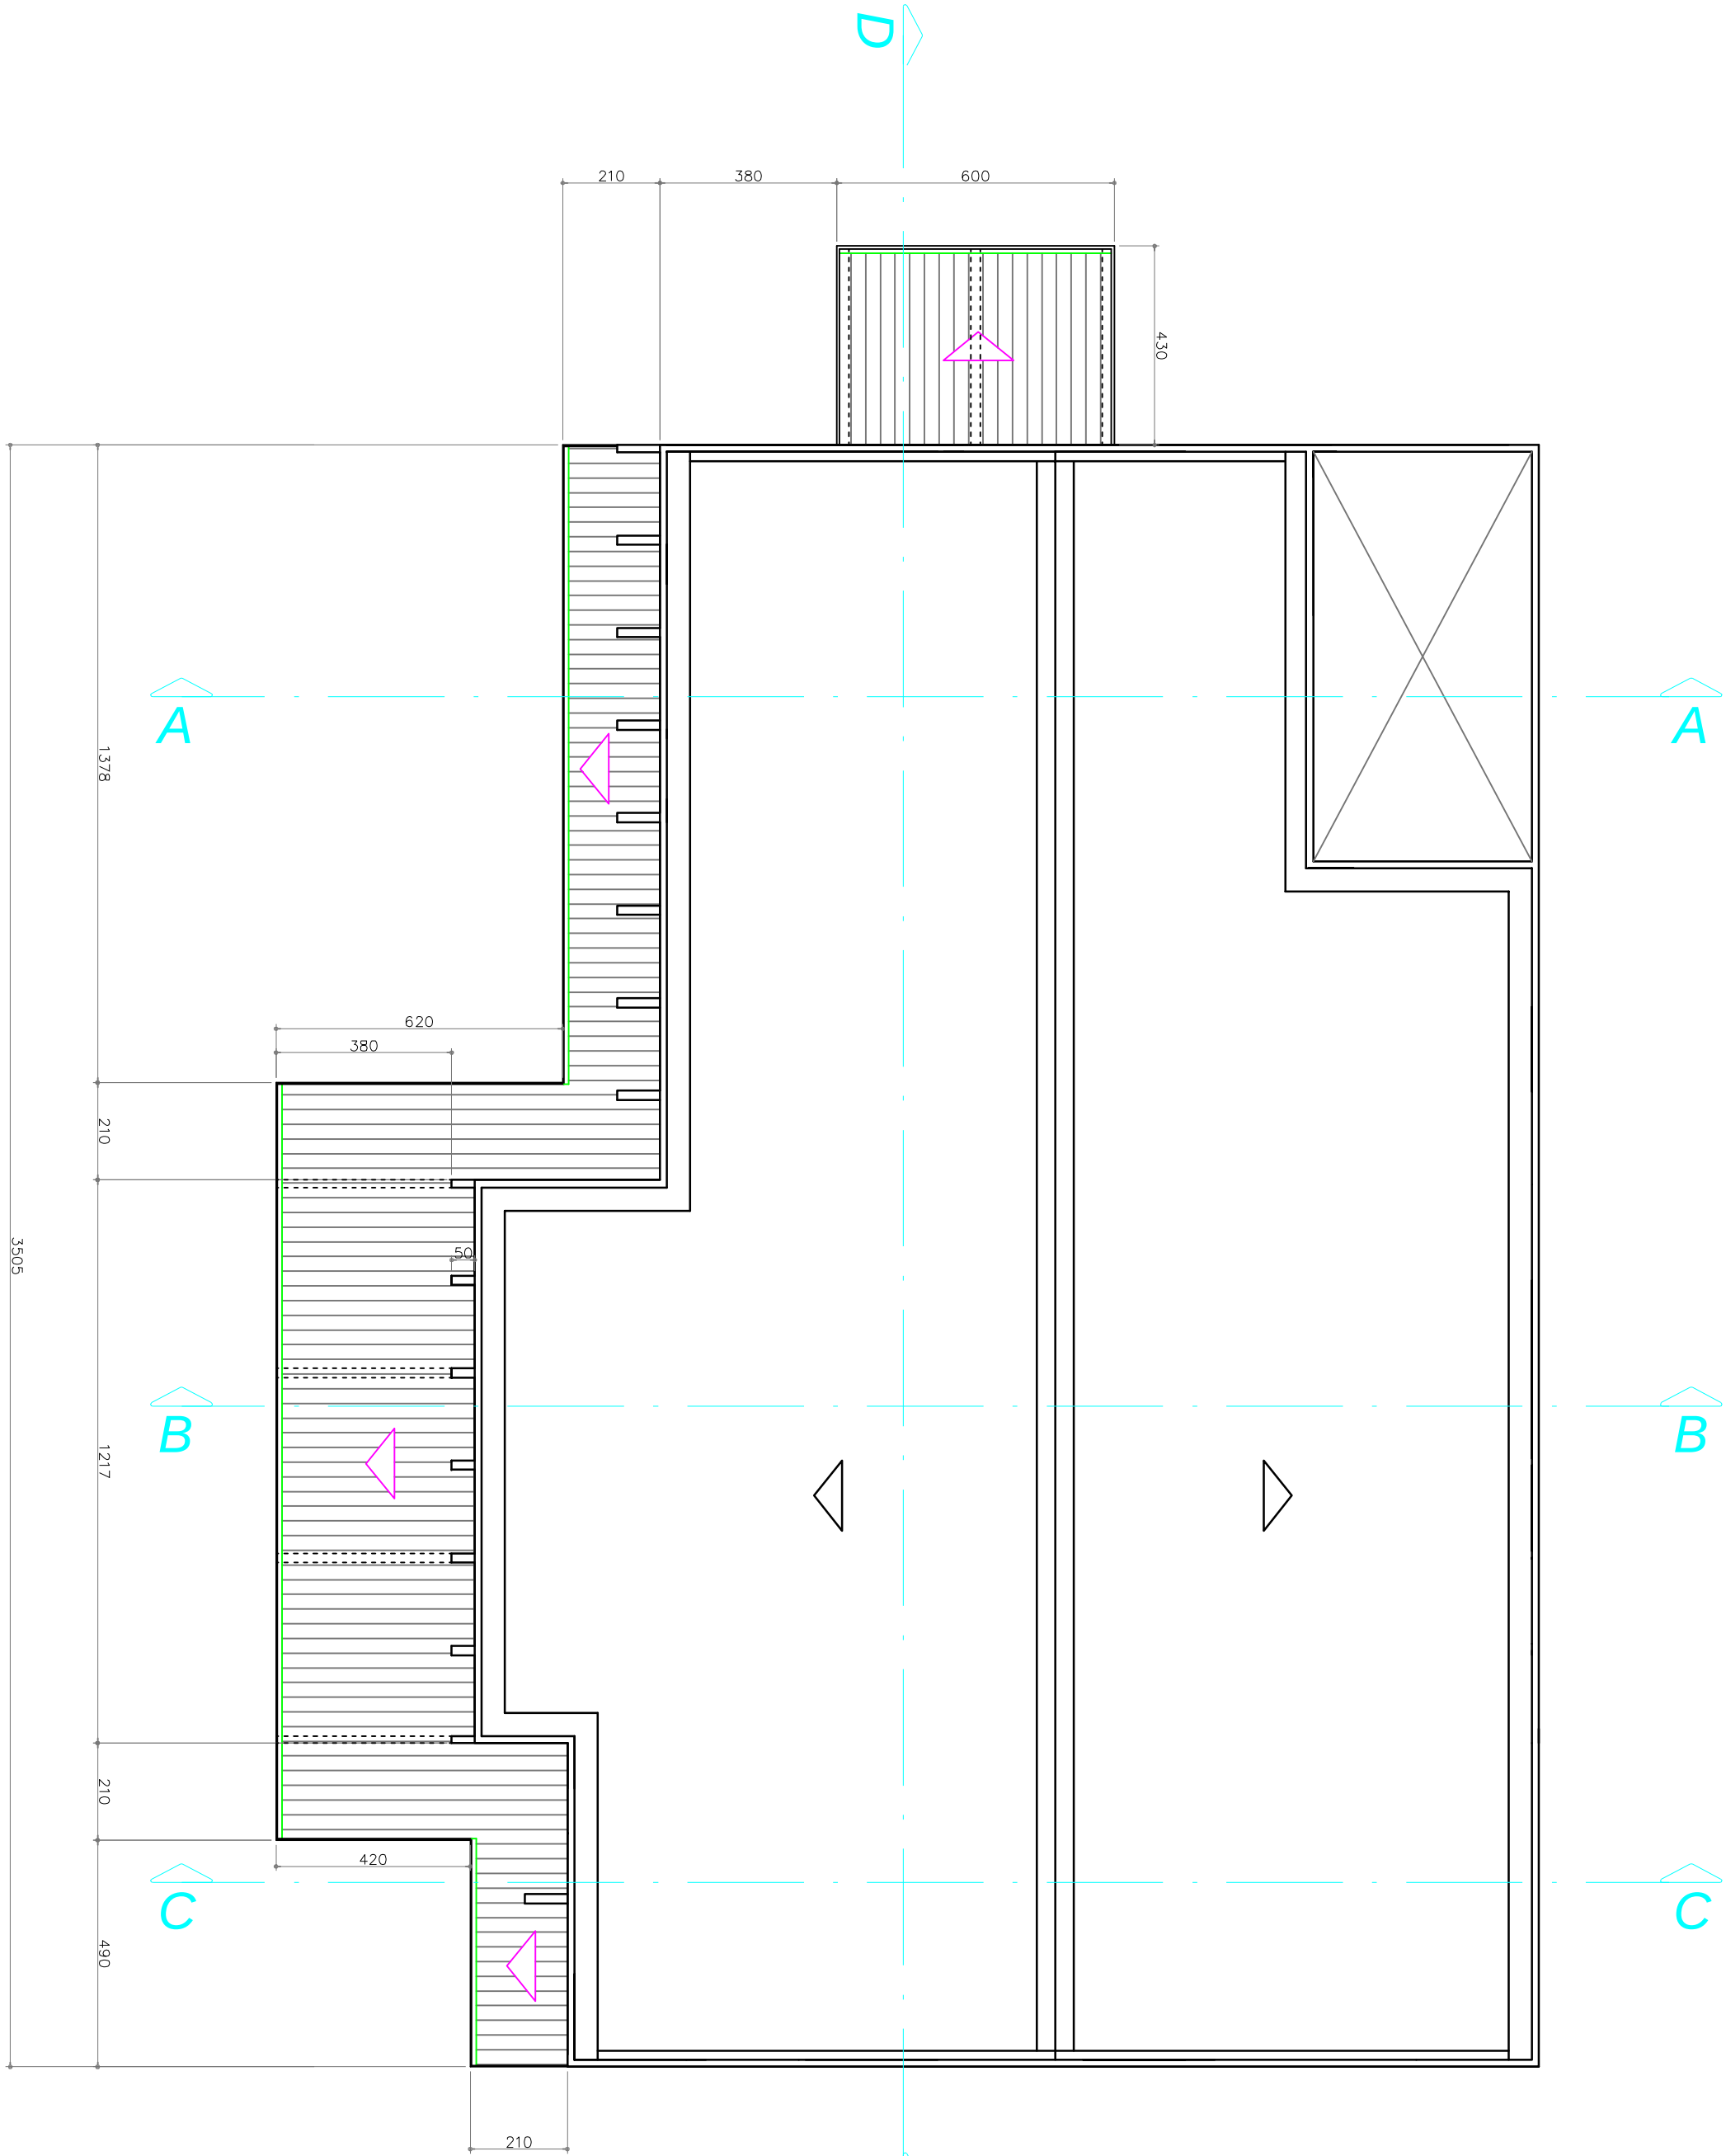


COBERTURA
ESC.: 1/100

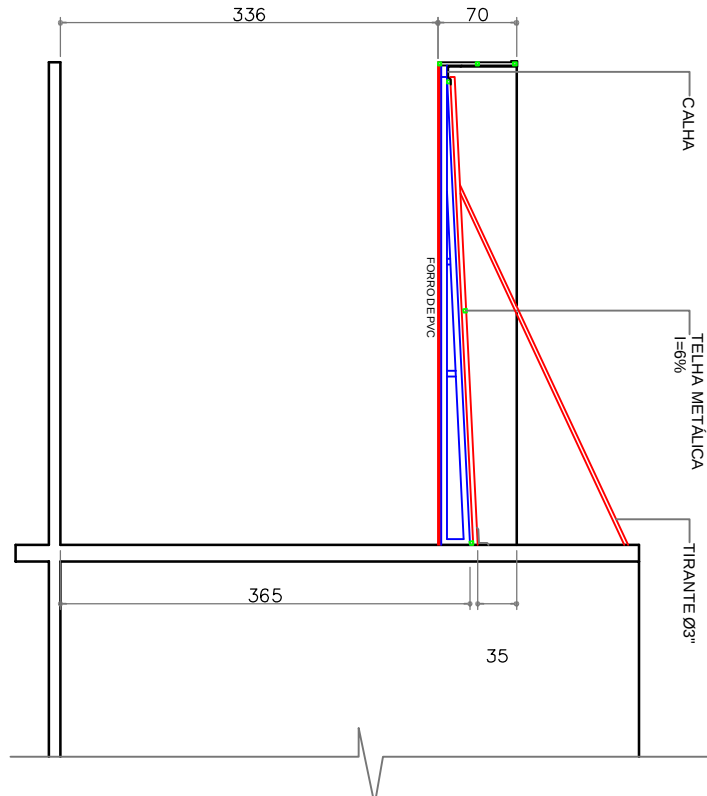


CORTE D-D
ESC.: 1/50

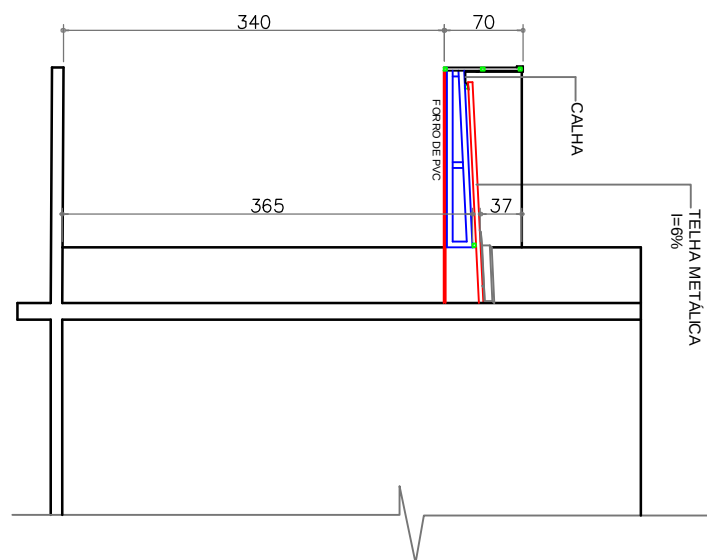

CORTE A-A
ESC.: 1/50

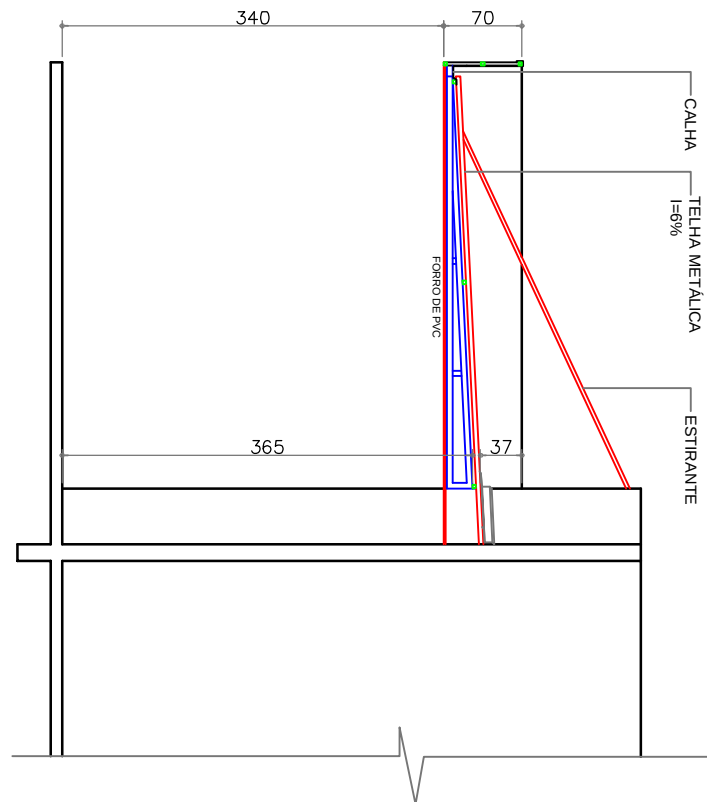

CORTE B-B
ESC.: 1/50

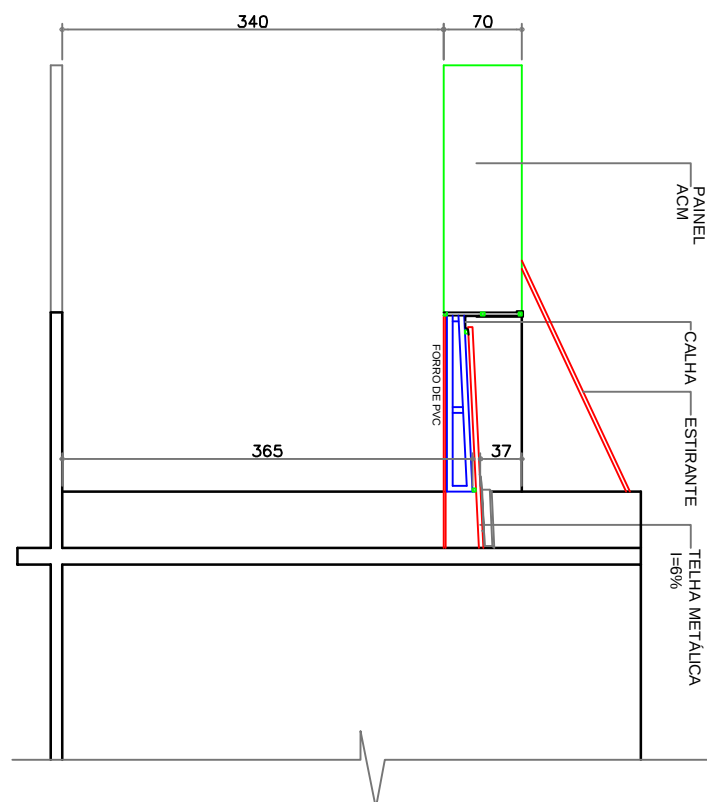

CORTE C-C
ESC.: 1/50

QUANTITATIVOS

TELHA	142,84m²
FORRO	145,00m²
RUFO	70,00m
CONTRA-RUFO	30,24m²
CALHA	41,00m
PAINEL ACM	41,65m²

OBRA: PROJETO DE COBERTURA MARQUIZE METÁLICA - UBS

PROPRIETÁRIO: PRONACAR

01/01

PROJETO: Eng. Civil - Fábio Cesar Rozzini CREA-PR 70.344/D

LOCAL DA OBRA: AV. PRESIDENTE JUCELINO

ÁREA:

LOCAL: CAPELÂNDIA - PR

DATA: Maio/2017

ESCALA: 1/1000

REFERÊNCIA: PROJETO GEOMÉTRICO

PROJETO GEOMÉTRICO


DESENHO: Sílvia de Lucca

Nº PRANCHAS

UMA

A APROVAÇÃO DO PRESENTE PROJETO PELA PREFEITURA NÃO RECONHECE A PROPRIEDADE DO IMÓVEL.

PERSPECTIVA 01
SEM ESCALA

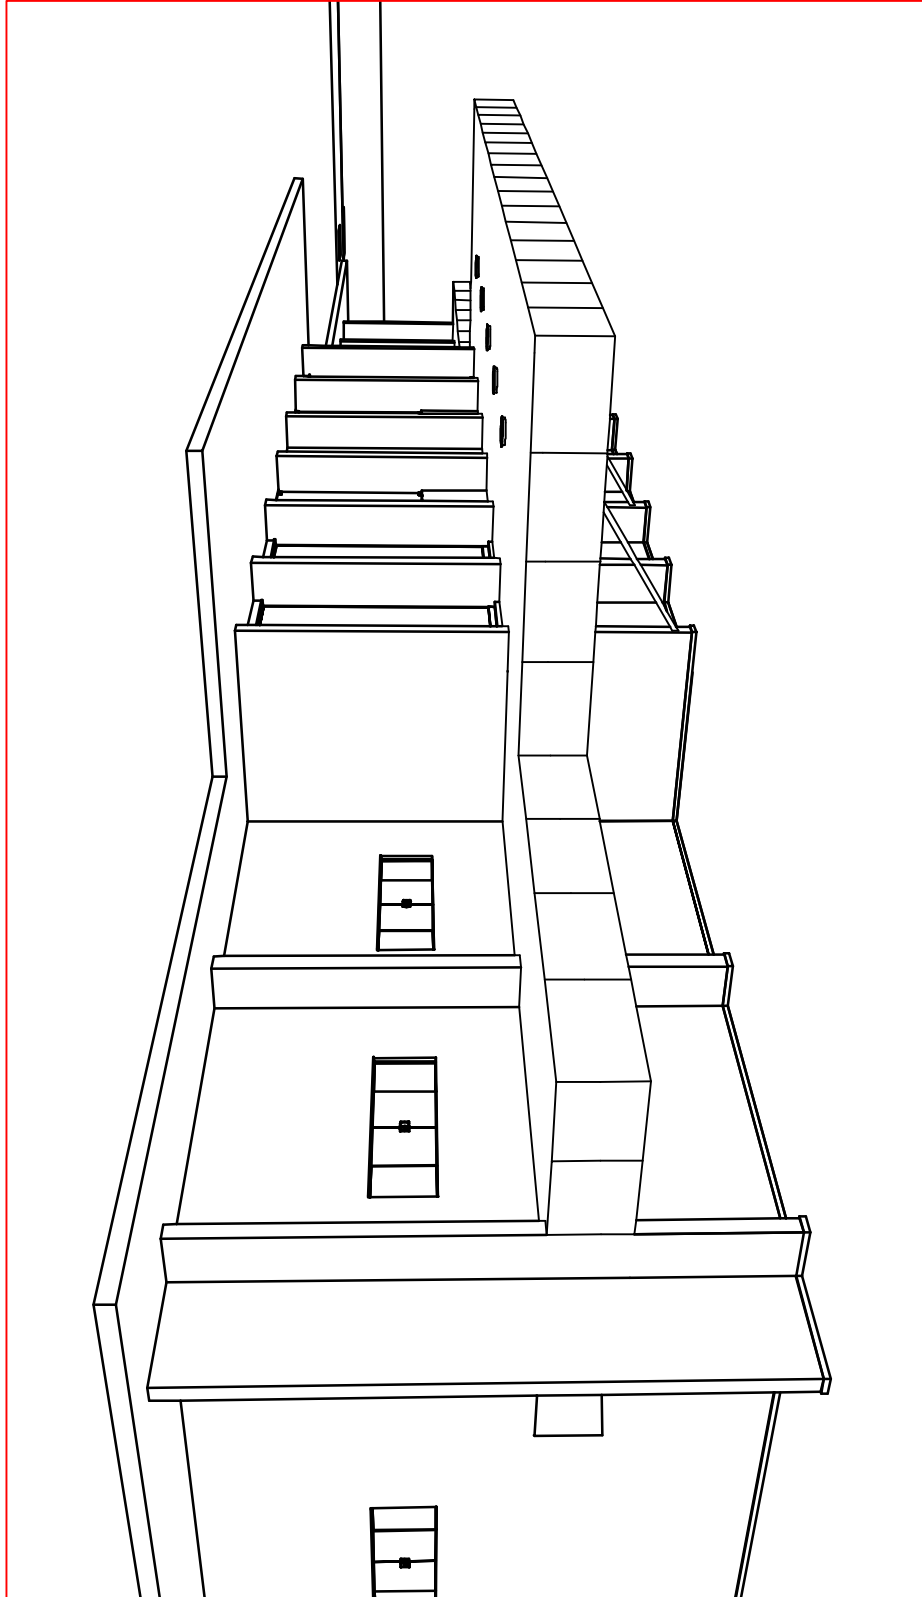

PERSPECTIVA 02
SEM ESCALA

