


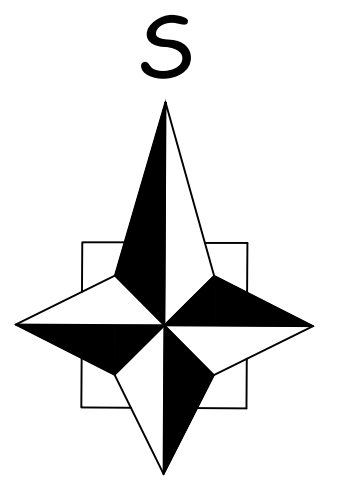
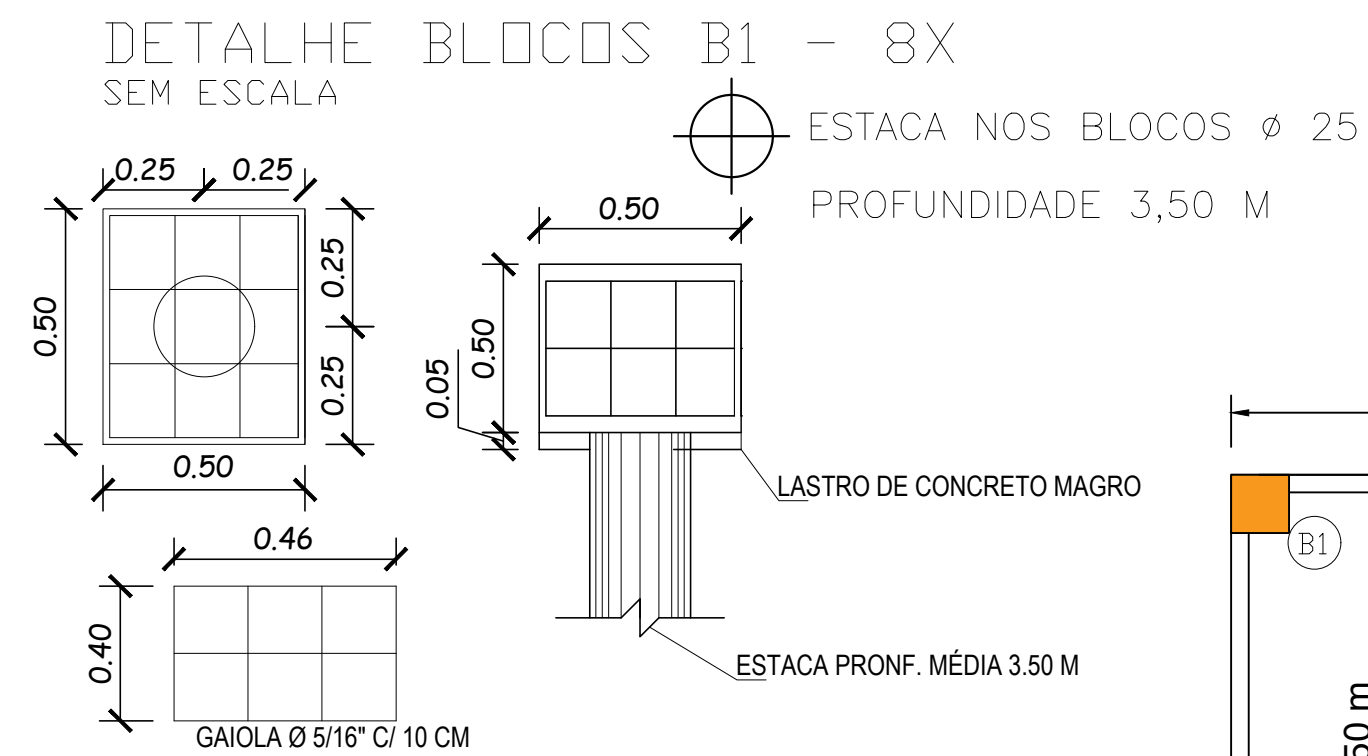
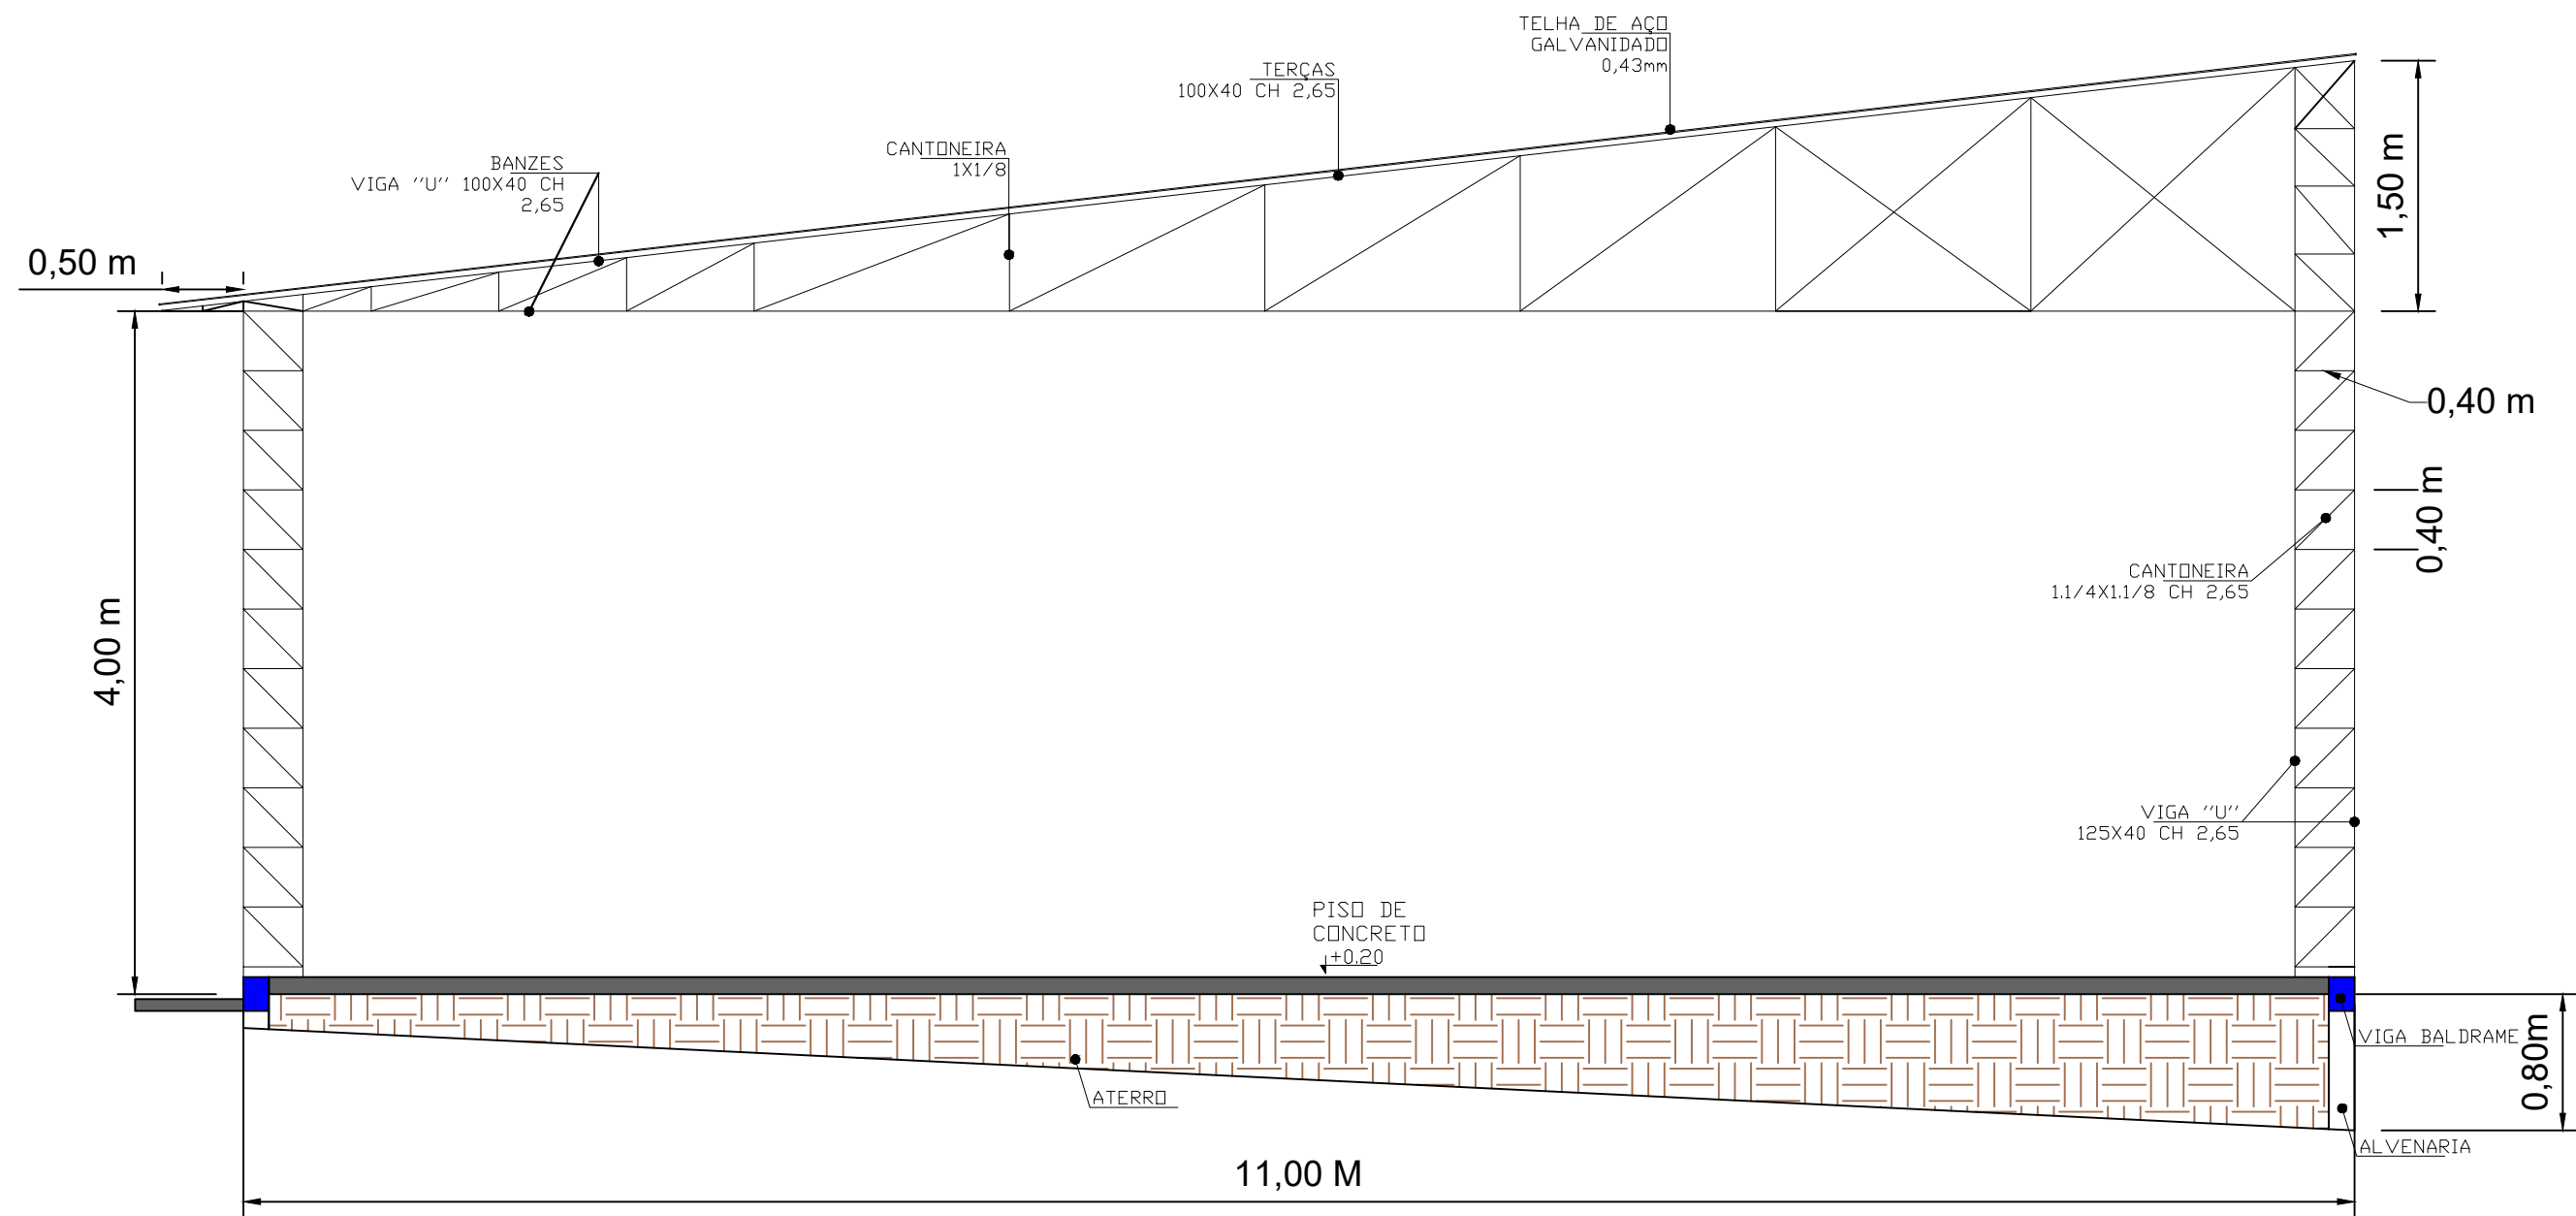
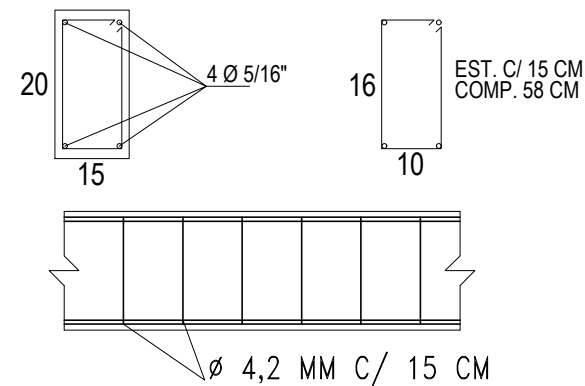


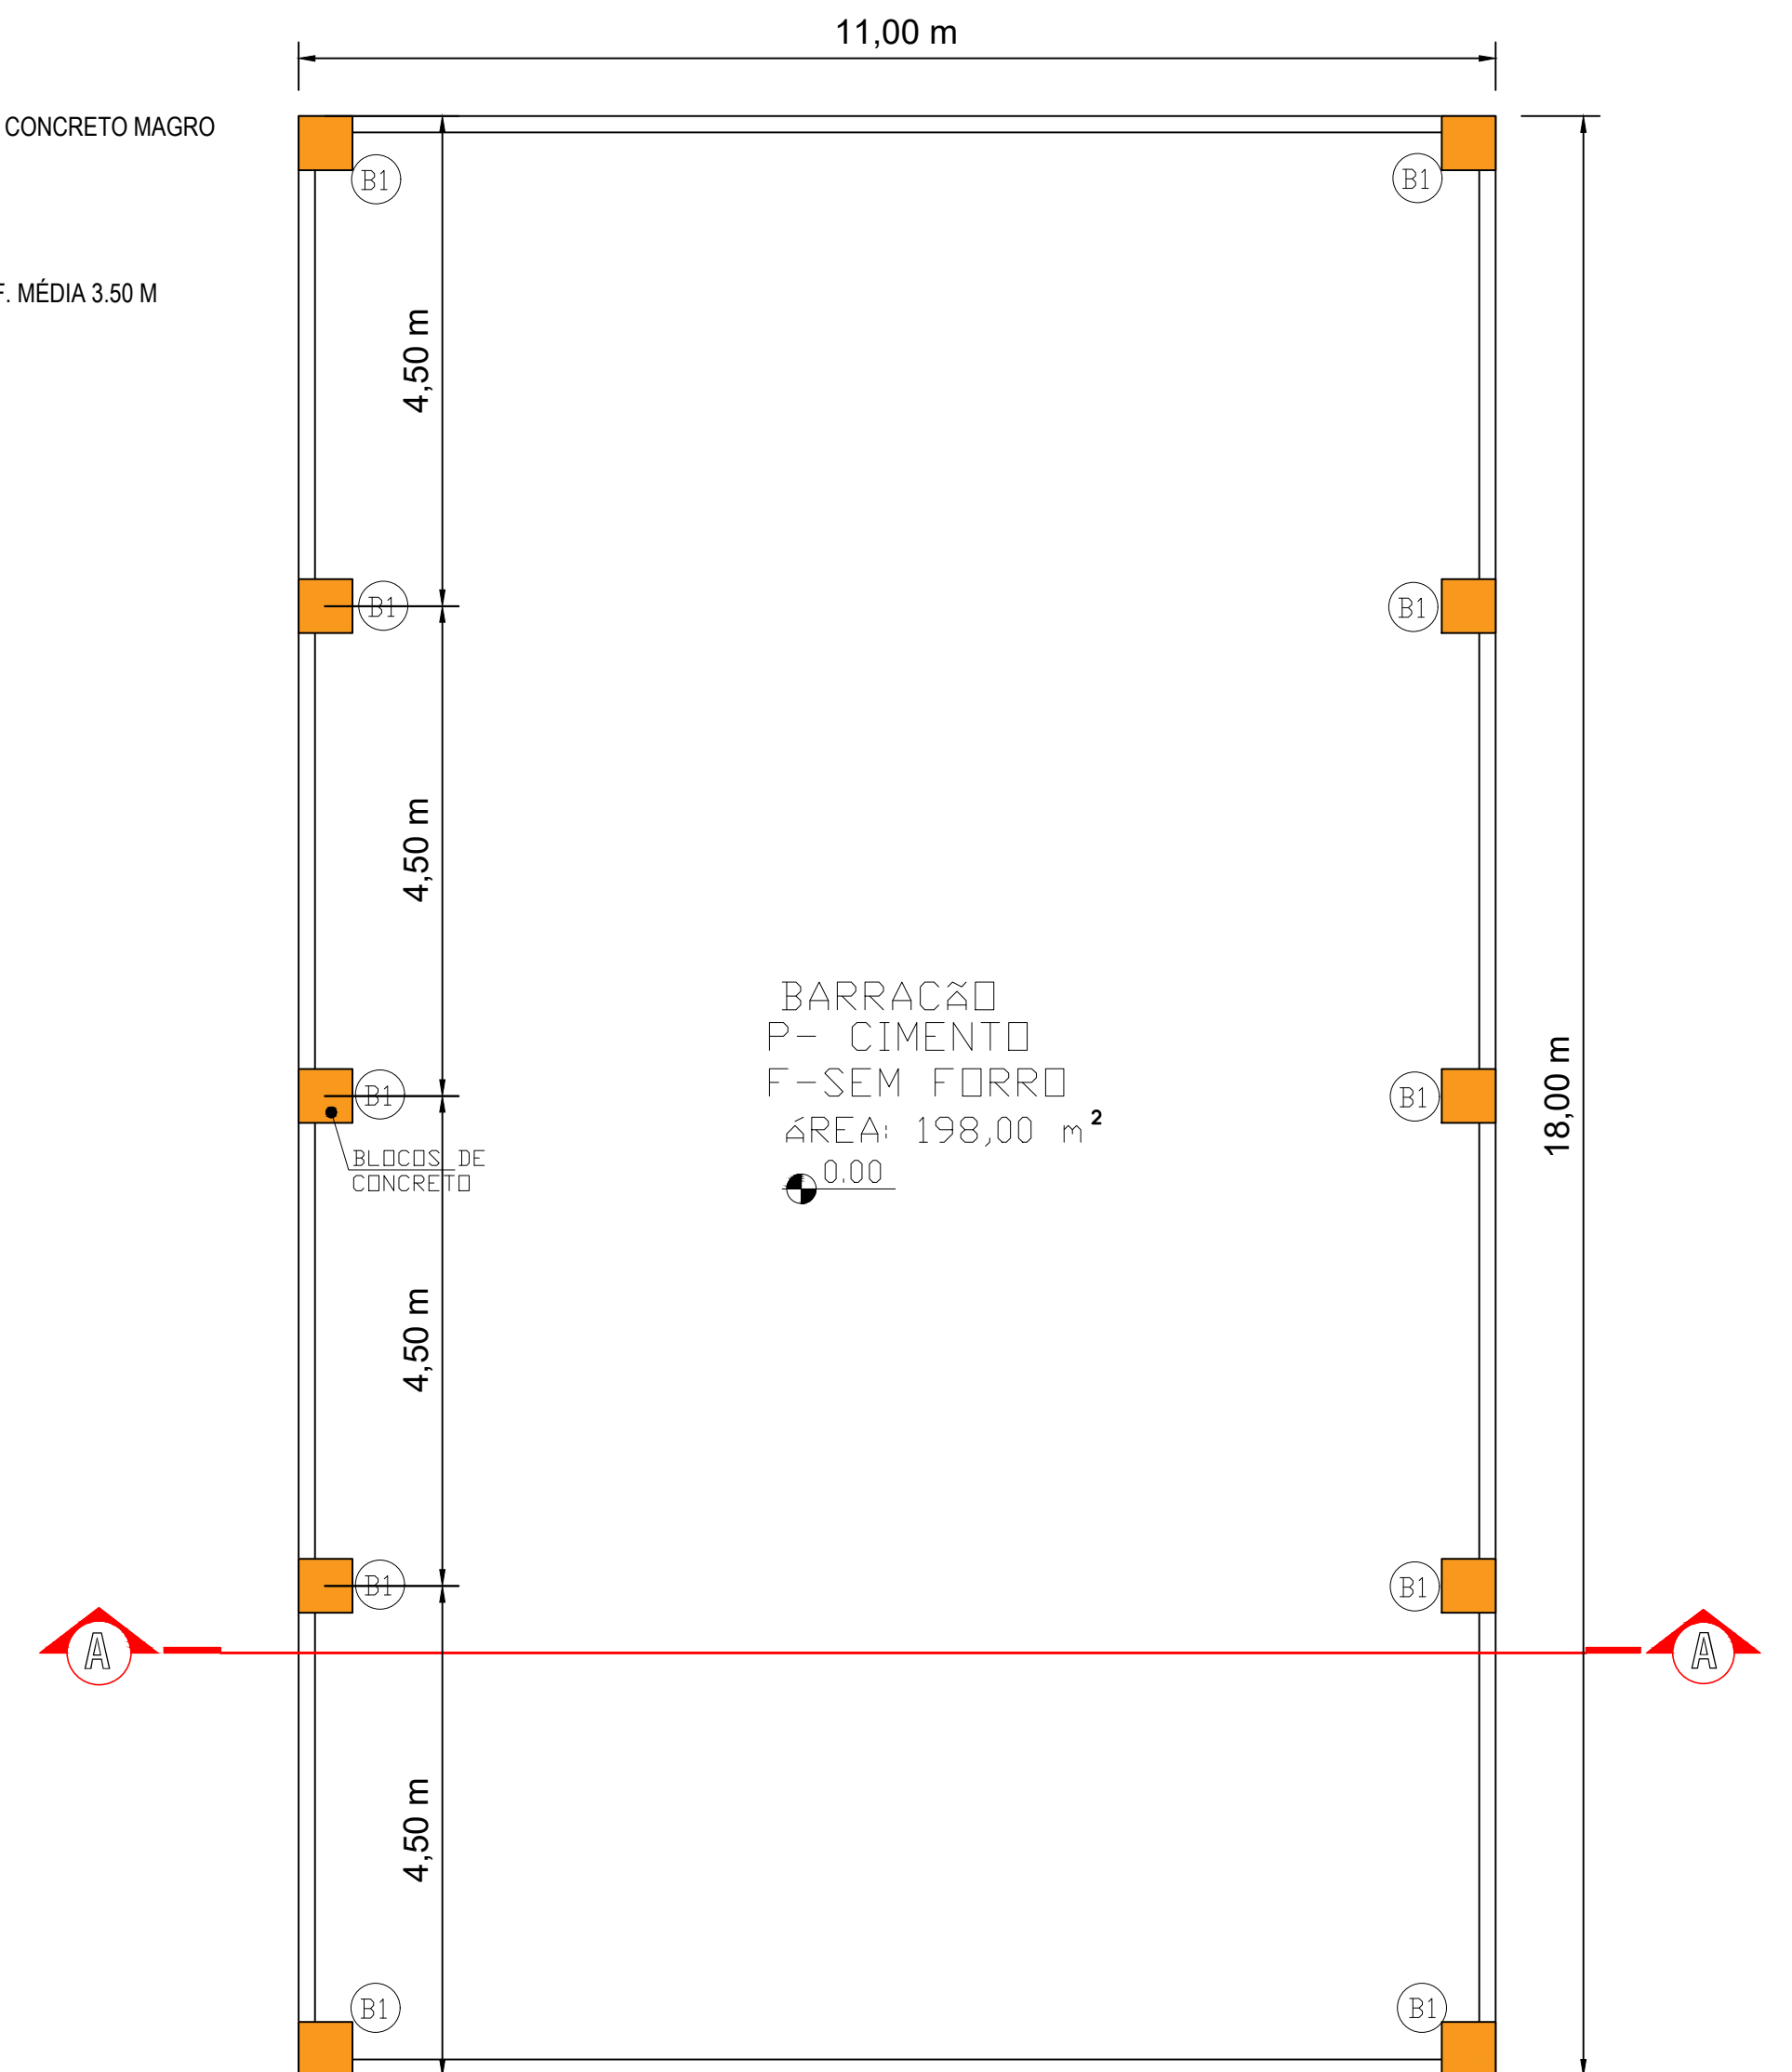

DETALHE VIGA BALDRAME
PILARES E CINTA
SEM ESCALA

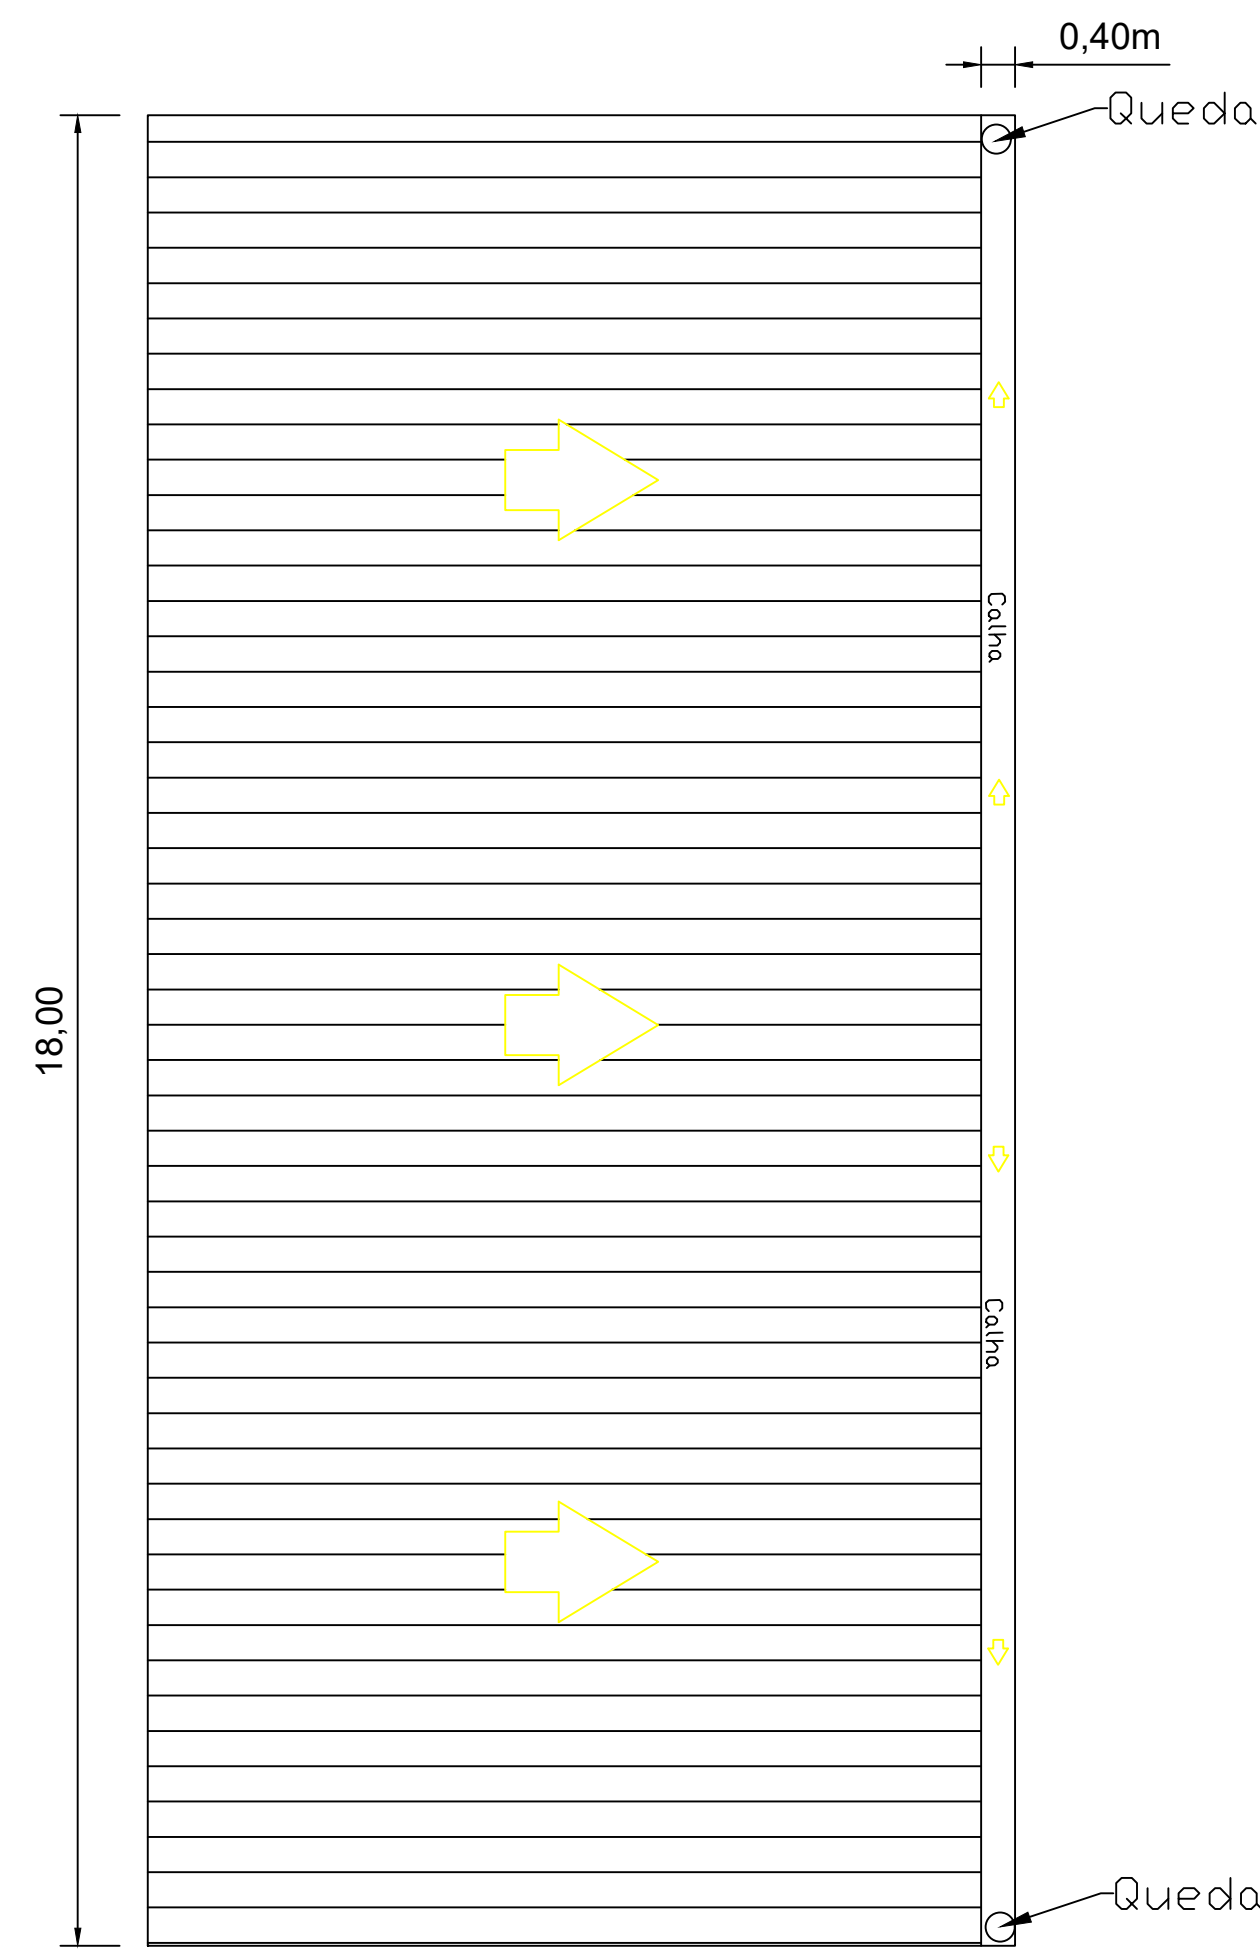

NOTAS: NOS MURDS PARA O ATERRO
SERA FEITO COLUNAS A CADA 2,00 M
COM CINTA DE TRAVAMENTO.
OS BLOCOS DEVERAM TER BROCA DE NO
MÍNIMO 3,50 M DE PROFUNDIDADE EM SOLO FIRME,
EM SOLO ATERRADO, DEVERAM PASSAR 2,00 M
DO ATERRO.

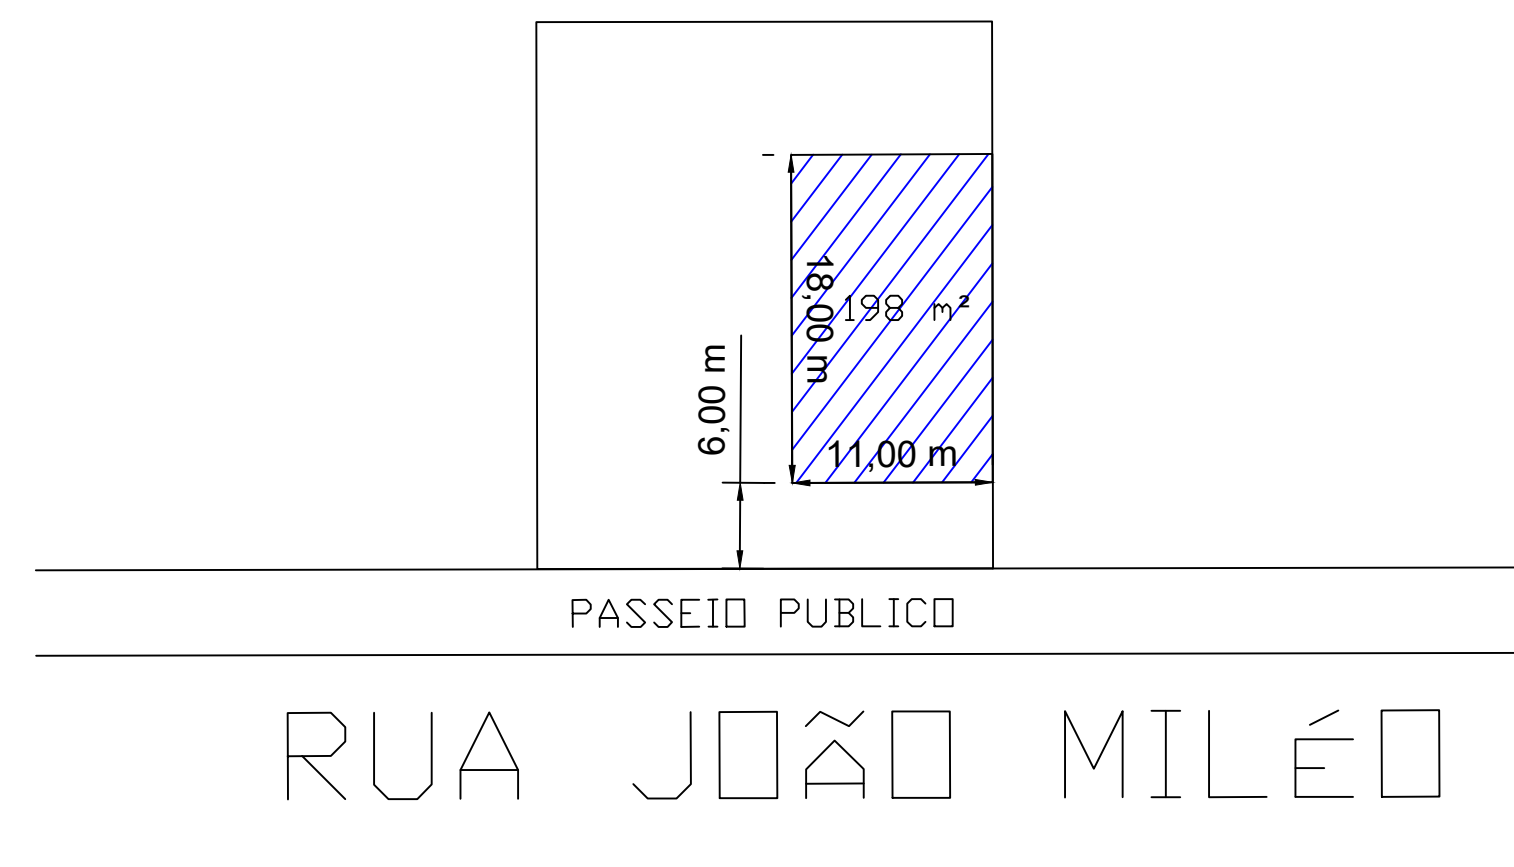

TÍTULO DA PRANCHA: PROJETO ARQUITETÔNICO	PRANCHA: 1 / 1	ESCALAS: INDICADA
USO DA EDIFICAÇÃO: CONSTRUÇÃO DE COBERTURA METÁLICA	ZONEAMENTO:	COEF. APROV.:
LOCAL DA OBRA: RUA JOÃO MILEO (SECRETARIA DE EDUCAÇÃO) CURIUVA - PARANÁ	DATA DO PROJETO: 17/05/2021	TAXA DE OCUPAÇÃO:
PROPRIETÁRIO: PREFEITURA MUNICIPAL DE CURIUVA	CPF/ CNPJ:	