Assinado digitalmente por:
ANNE CAROLINE BELLO:09324999966
Data: 2022.04.06 09:23:28
PGR ASSIS CHATEAUBRIAND PARANÁ
Assinado em 06/04/2022 09:23:28

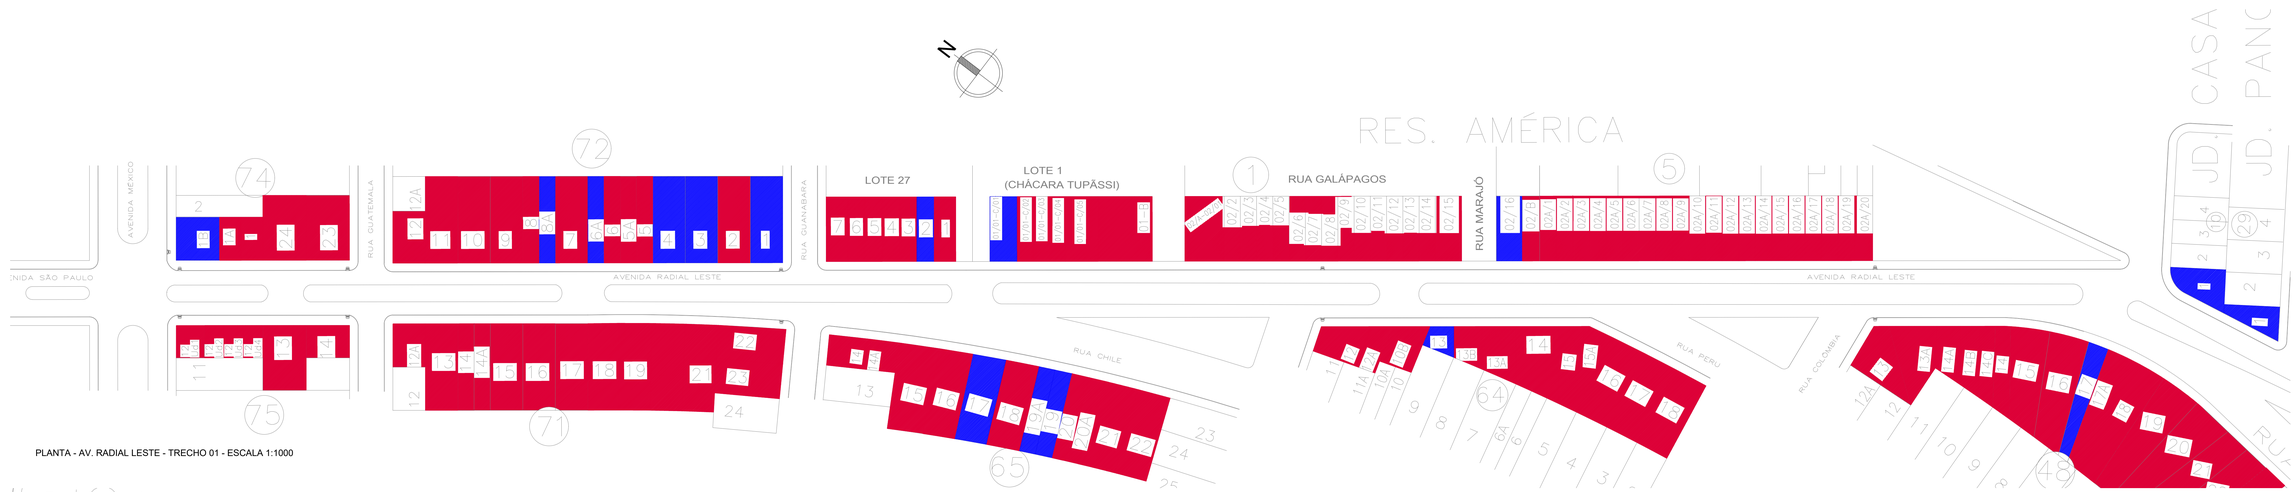

PLANTA - AV. RADIAL LESTE - TRECHO 01 - ESCALA 1:1000

PLANTA - AV. RADIAL LESTE - TRECHO 02 - ESCALA 1:1000

LEGENDA

..... LOTES VAZIOS

..... LOTES OCUPADOS

ORGÃOS PÚBLICOS

LOTES LINDEIROS

OBRA: COMPLEMENTAÇÃO DE PAVIMENTO E IMPLANTAÇÃO DE CICLOVIA E DRENAGEM DA AVENIDA RADIAL LESTE

LOCALIZAÇÃO: AV. RADIAL LESTE - ASSIS CHATEAUBRIAND/PR

PROPRIETÁRIO: Município de Assis Chateaubriand CNPJ: 76.208.479/0001-18

PROJETO: ANNE CAROLINE BELLO: 09324999966 — Assinado digitalmente por ANNE CAROLINE BELLO:09324999966. Data: 2022.04.06 09:07:48-03'00' — Anne Caroline Bello CREA-PR 168663/D

EXECUÇÃO:

PREFEITURA MUNICIPAL DE ASSIS CHATEAUBRIAND PARANÁ

DESENHO: ANNE B.

DATA: 03/2022

ESCALA: INDICADA

FOLHA: A0

CONTEÚDO: PLANTA LOTES LINDEIROS

PRANCHA: 1/1