






7 Planta
1:2

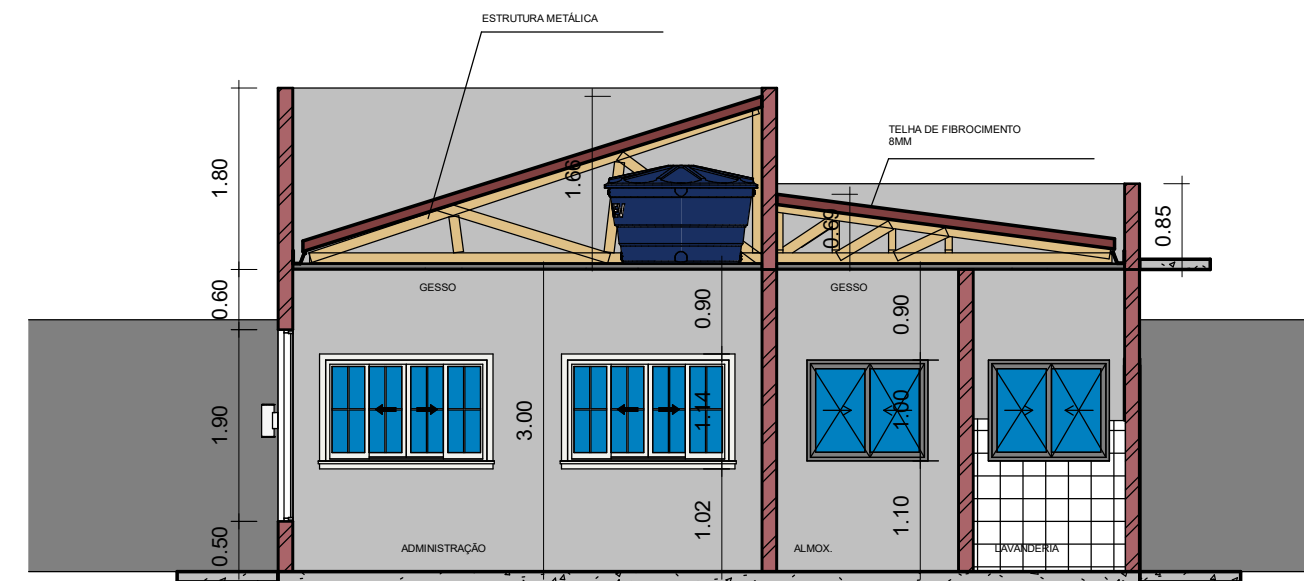

3 Corte BB'
1 : 75

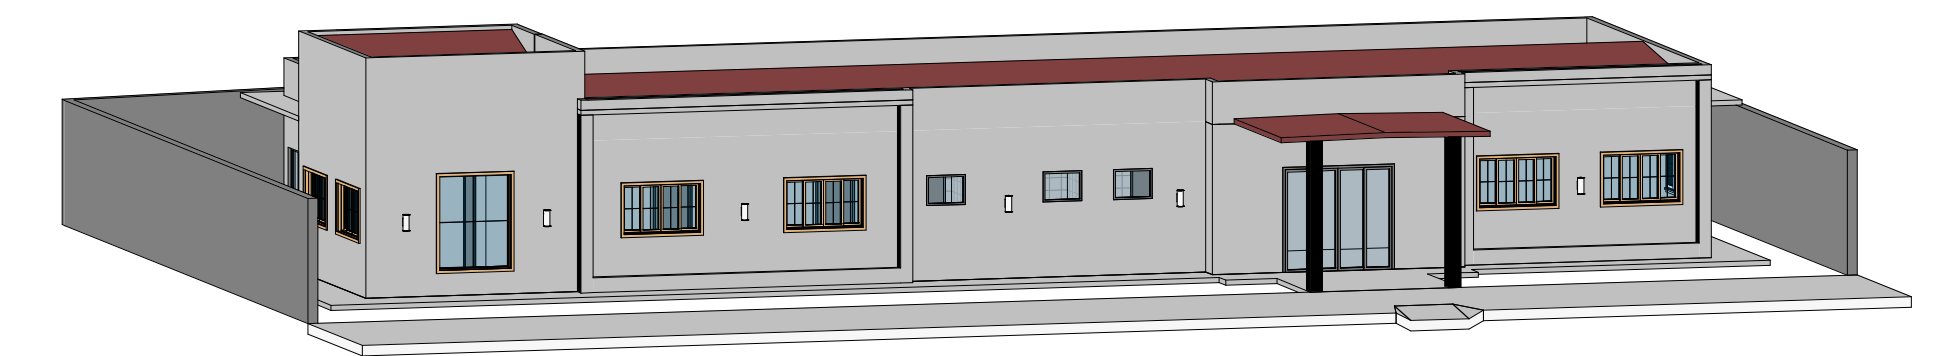

5 Elevação

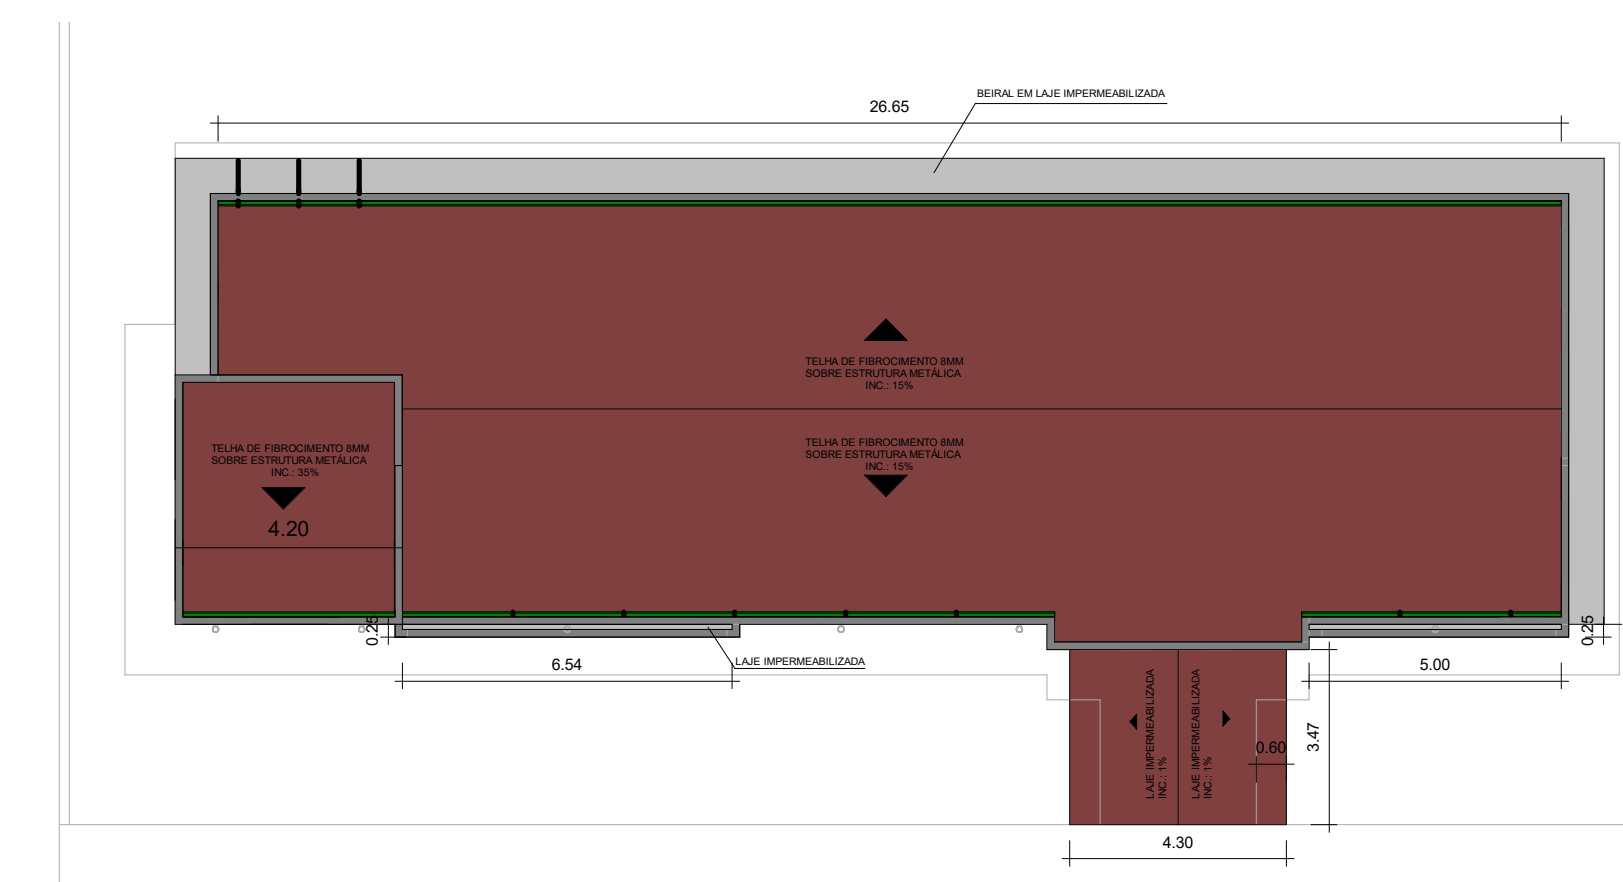

6 Planta de Cobertura
1 : 150

Descrição	Largura	Altura	Contagem
P01	0.80	2.10	13
P02	0.90	2.10	2
P03	2.30	2.10	1

1 **Planta**
1 : 100

ÓRGÃOS PÚBLICOS

PREFEITURA MUNICIPAL DE ASSIS CHATEAUBRIAND - PR

OBRA

Centro de Referência
de Ação Social

DISCRIMINAÇÃO

- Planta Baixa
- Cortes
- Elevação
- Cobertura
- Detalhes

PROJETO ARQUITETÔNICO

FOLHA

01/01

ESTADÍSTICA

Área à construir ----- 236,49m²

LOCAL
Avenida São Paulo, nº 486, Jardim Progresso
Quadra nº 51, Assis Chateaubriand - PR

DATA
Janeiro/2023

DESENHO
Andressa Michelin

RESPONSÁVEL TÉCNICO

PROPRIETÁRIO