



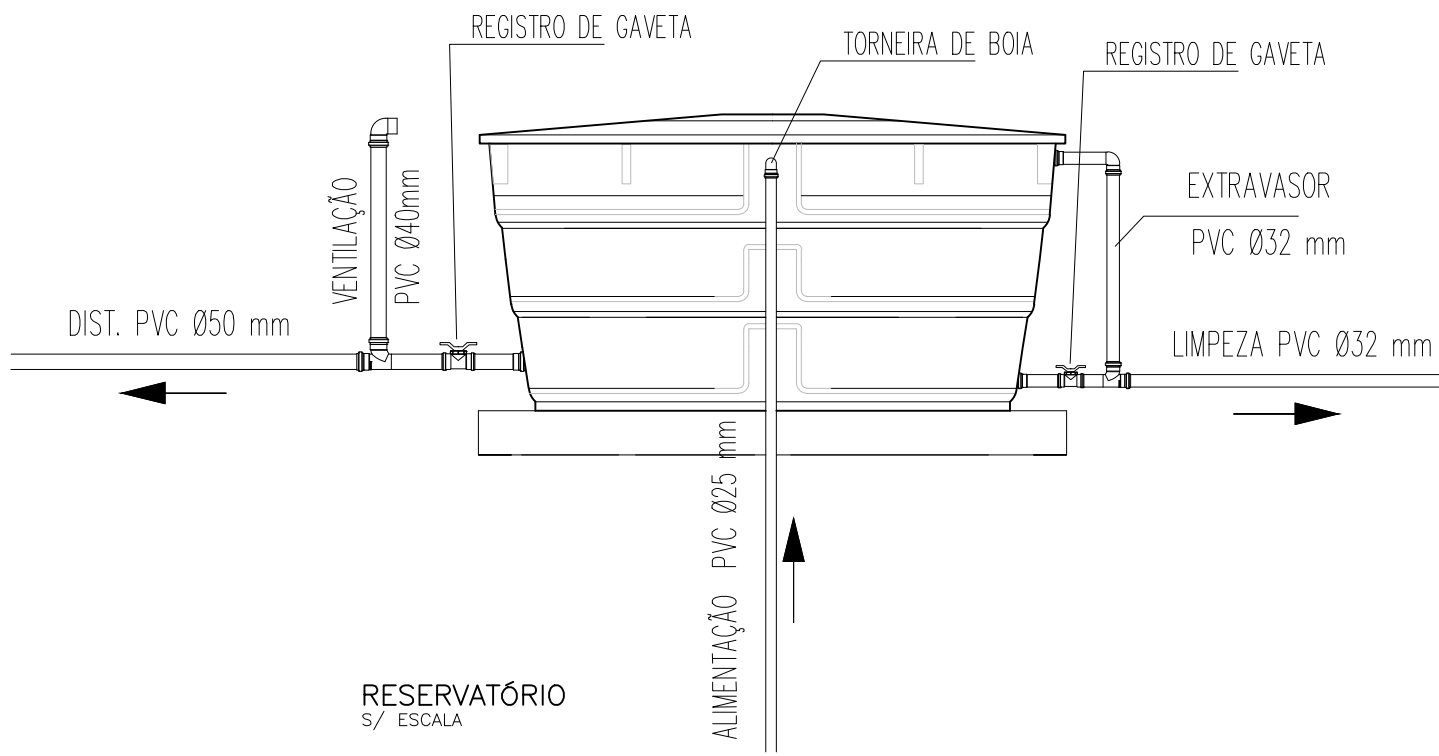

LISTA DE MATERIAIS			
ITEM	DISCRIMINAÇÃO	UNIDADE	QUANTIDADE
1	KIT CAVALETE	UD	1
2	HIDRÔMETRO	UD	1
3	CAIXA D'ÁGUA	UD	1
4	TORNEIRAS PARA LAVATÓRIO E TANQUE	UD	5
5	TORNEIRAS PARA PIA	UD	1
6	TANQUES	UD	2
7	VASO SANITÁRIO COMUM	UD	1
8	VASO SANITÁRIO PCD	UD	2

LEGENDA

-  TUBULAÇÃO QUE SOBE
-  TUBULAÇÃO QUE DESCE
-  RG REGISTRO DE GAVETA
-  HIDRÔMETRO

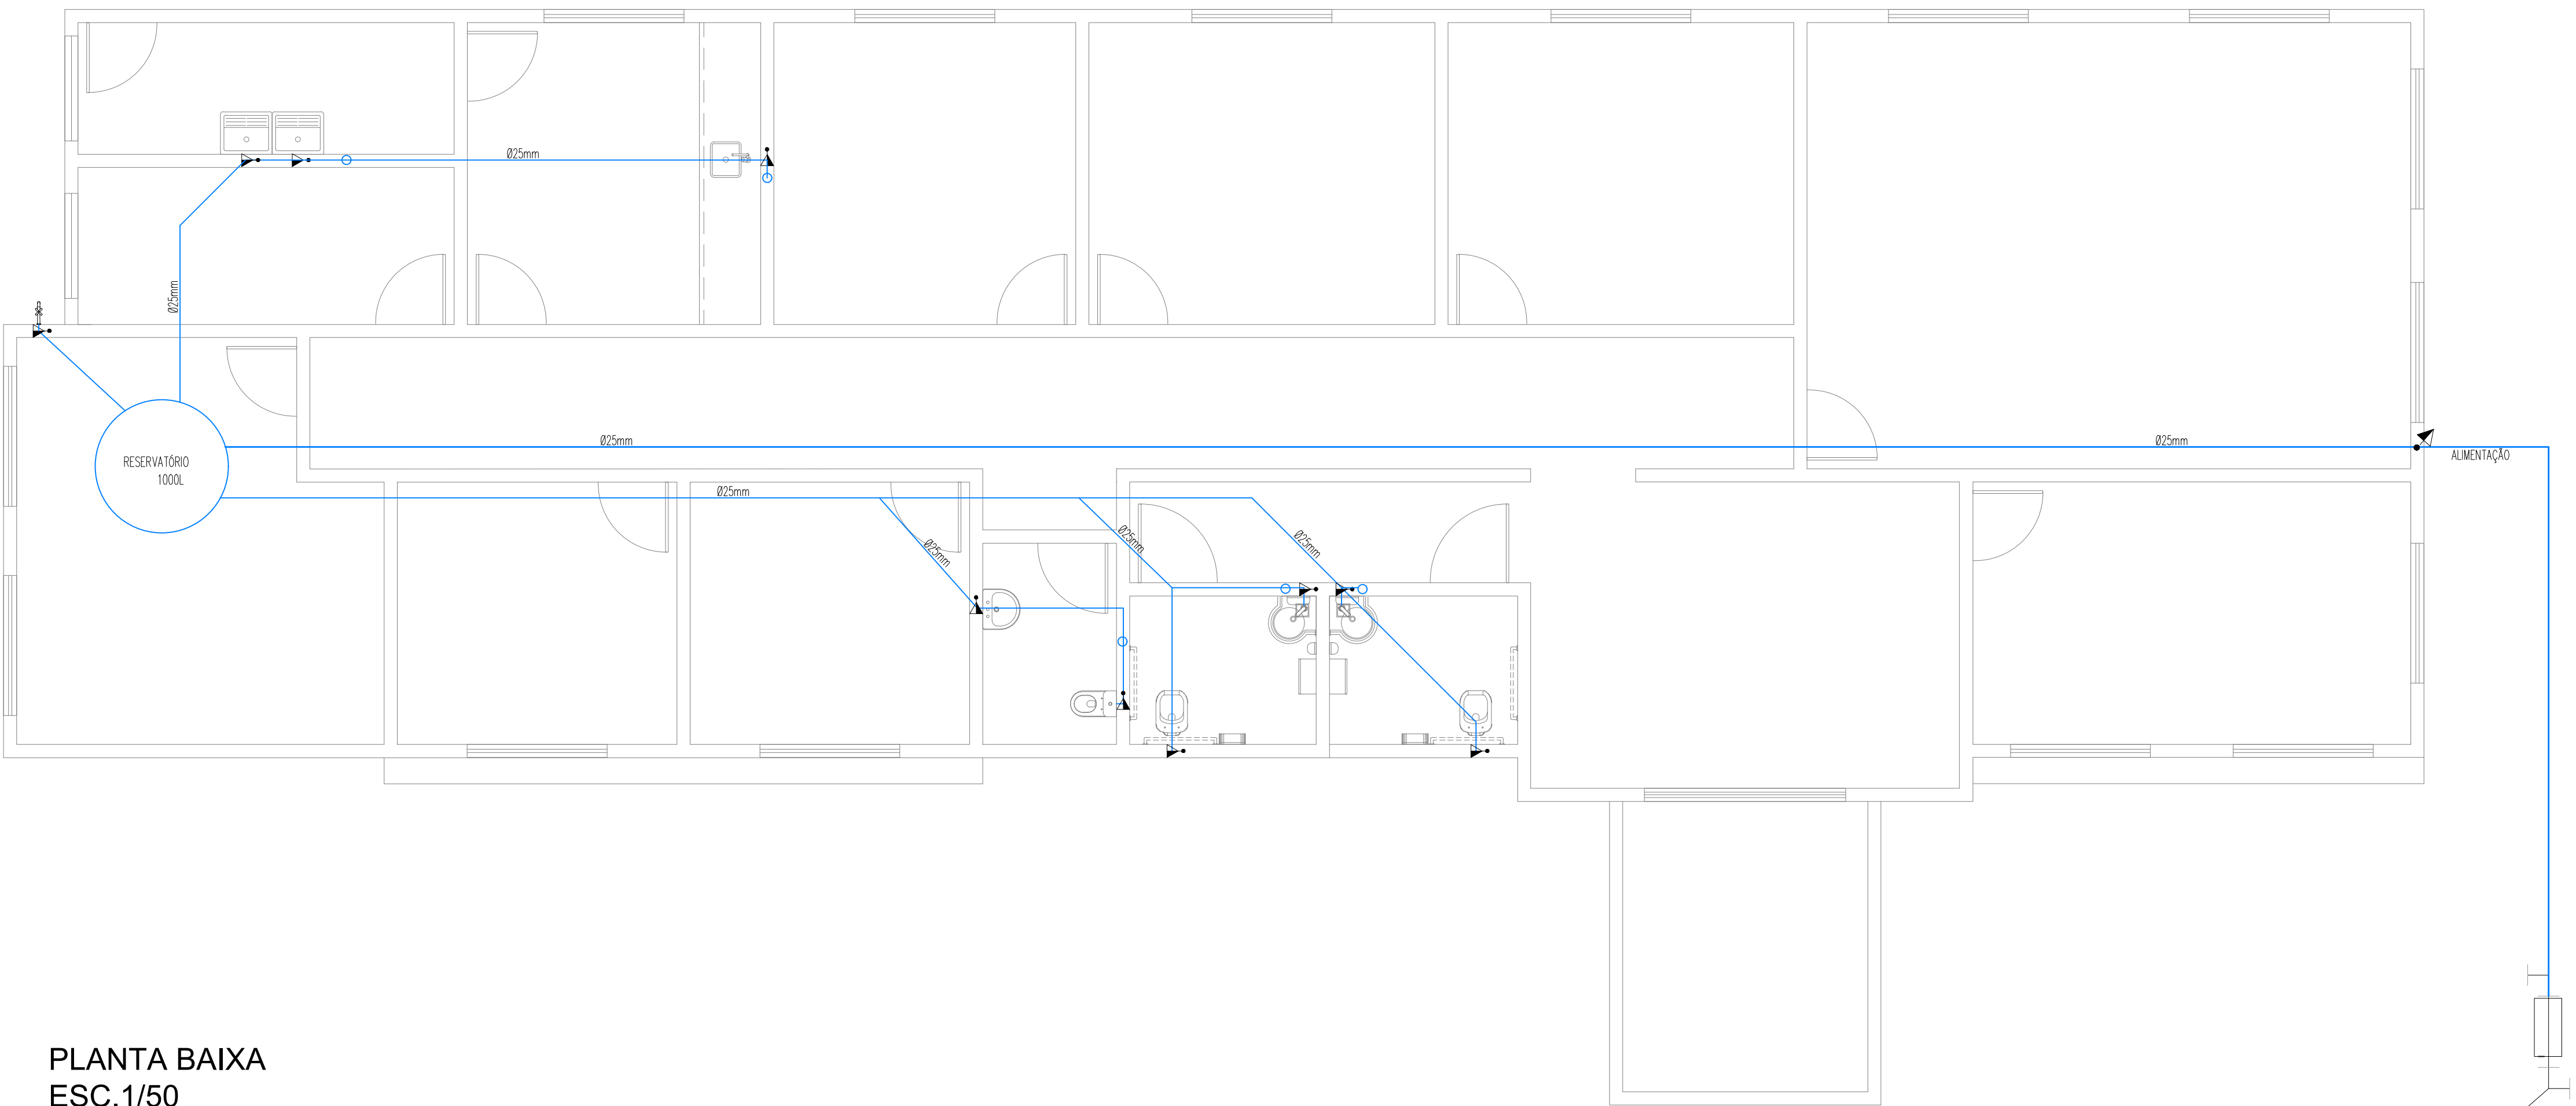

PLANTA BAIXA
ESC.1/50

ÓRGÃOS PÚBLICOS

PREFEITURA MUNICIPAL DE ASSIS CHATEAUBRIAND

OBRA	DISCRIMINAÇÃO	
Centro de Referência de Ação Social	PLANTA BAIXA SIMBOLOGIA	

INSTALAÇÕES HIDROSSANITÁRIAS - ÁGUA FRIA		FOLHA 02/02
ESTATÍSTICAS	LOCAL	Avenida São Paulo, nº 486, Jardim Progresso Assis Chateaubriand - PR
ÁREA A CONSTRUIR ----- 236,48M2	DATA	Janeiro/2023
RESP. TÉCNICO	DESENHO	Andressa Michelin
	PROPRIETÁRIO	MUNICÍPIO DE ASSIS CHATEAUBRIAND CNPJ - 76.008.479/0001-15