







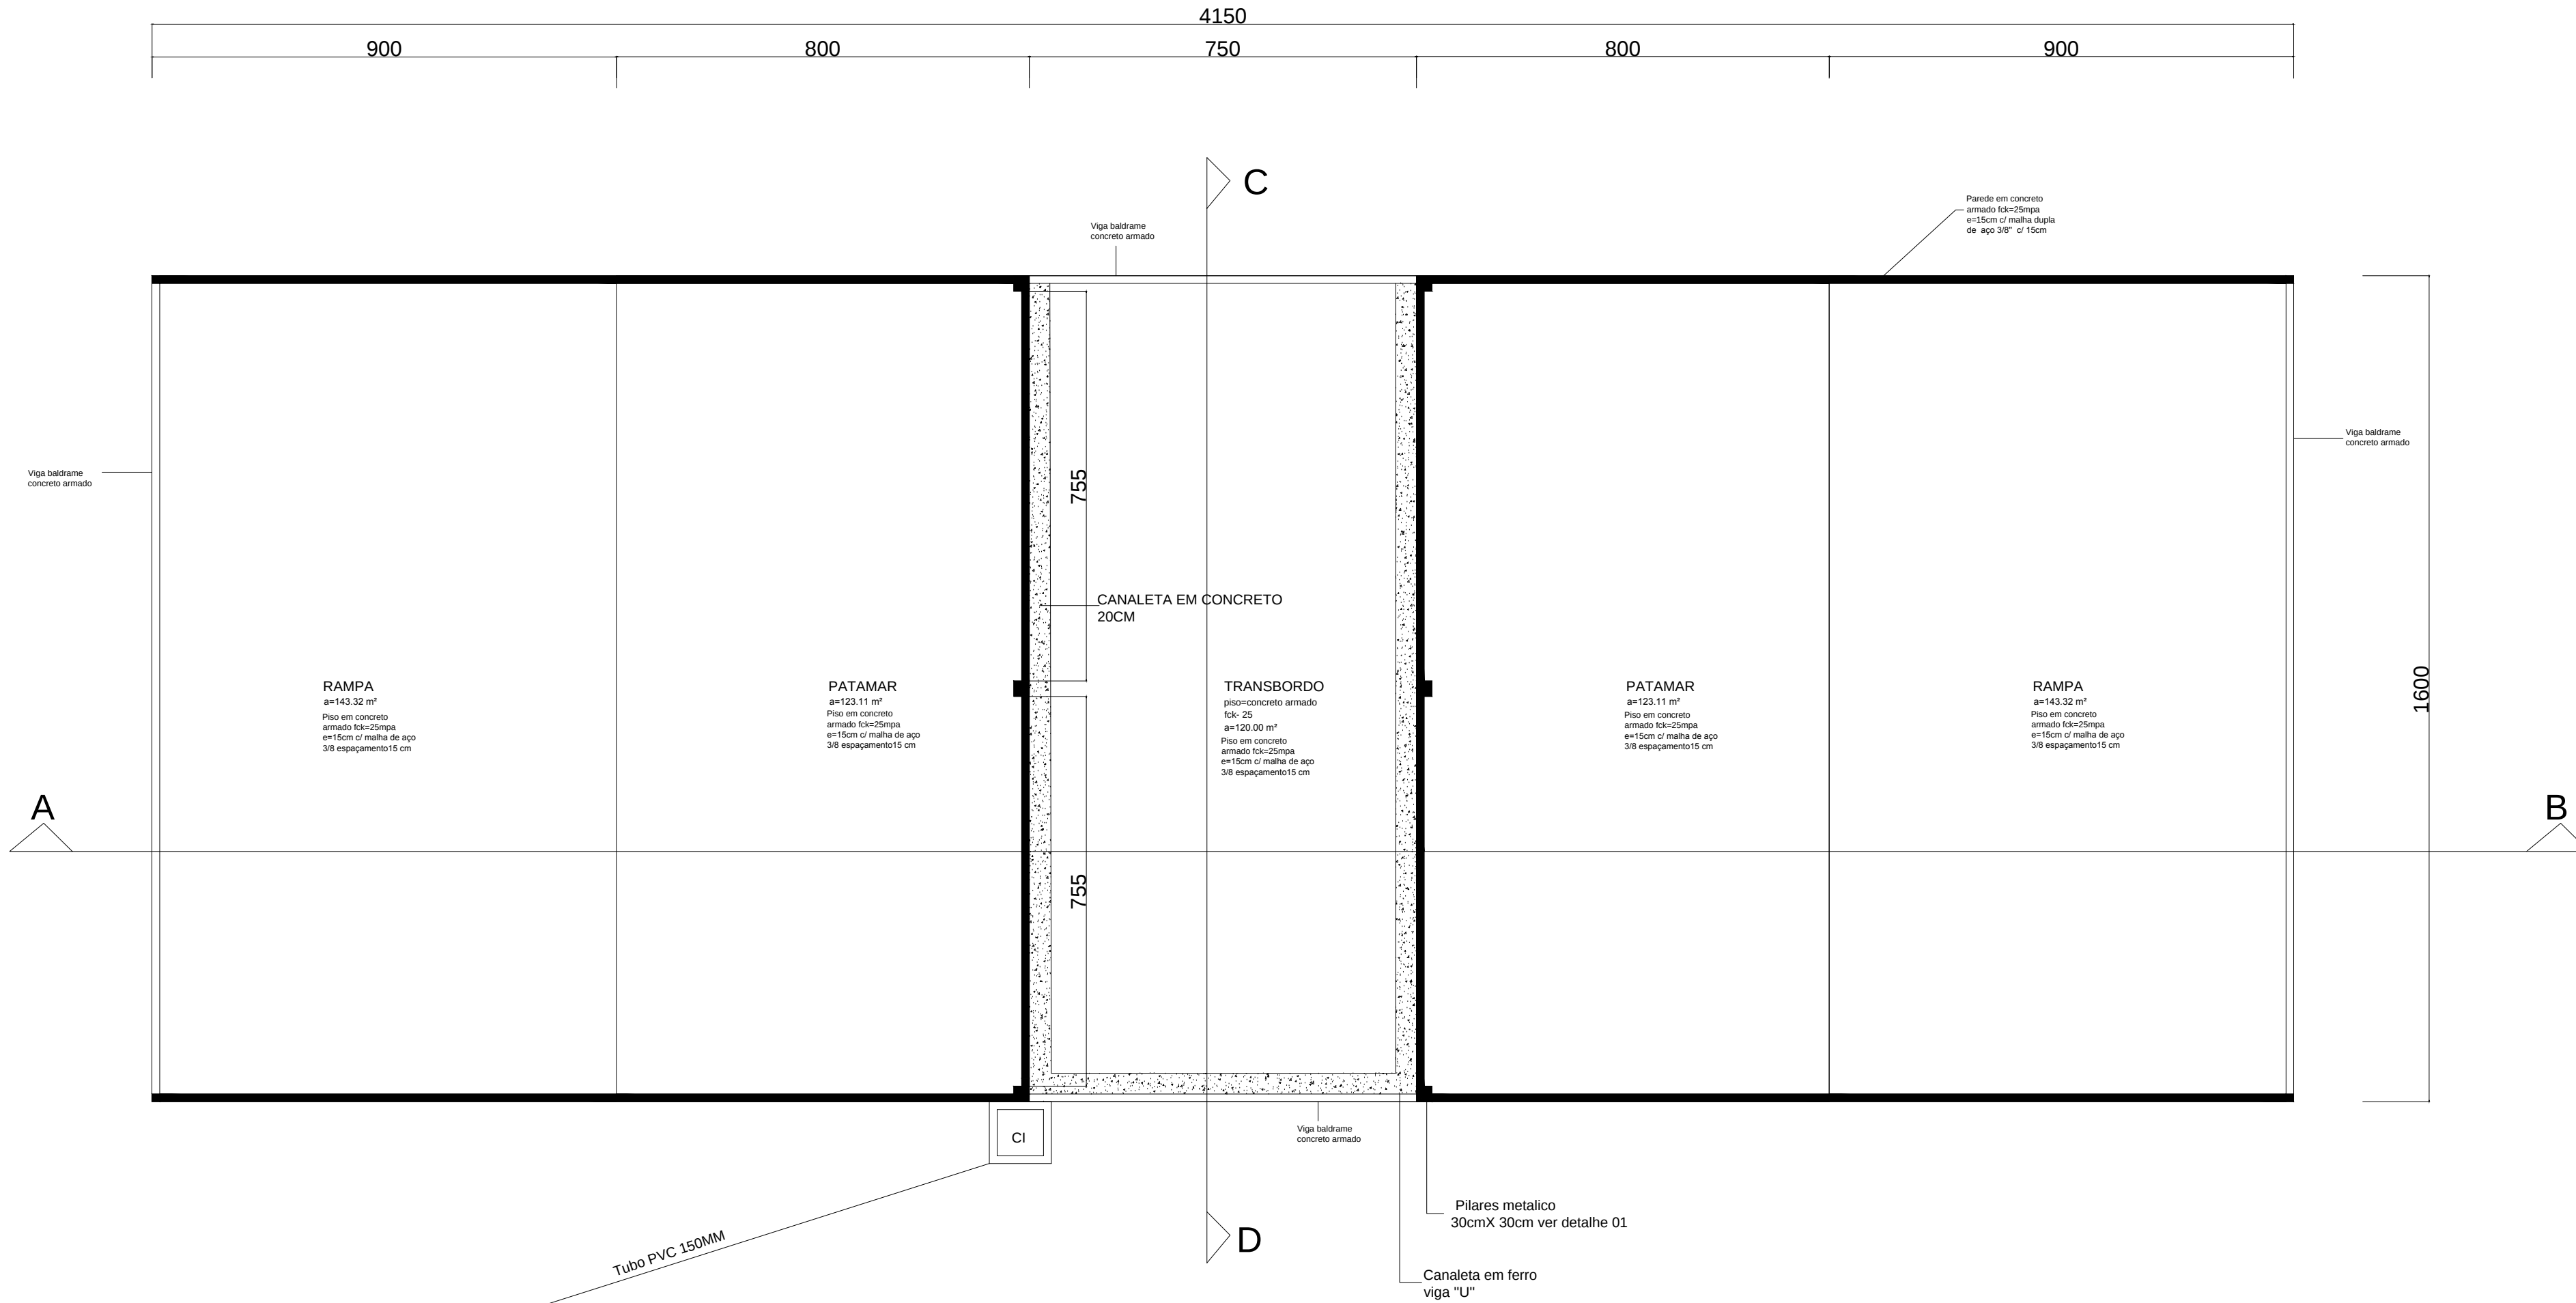


Fossa séptica para receber chorume LOCALIZADA em concreto parede fundo e tampa FCK 25MPA

Planta Baixa
ESC:1:100

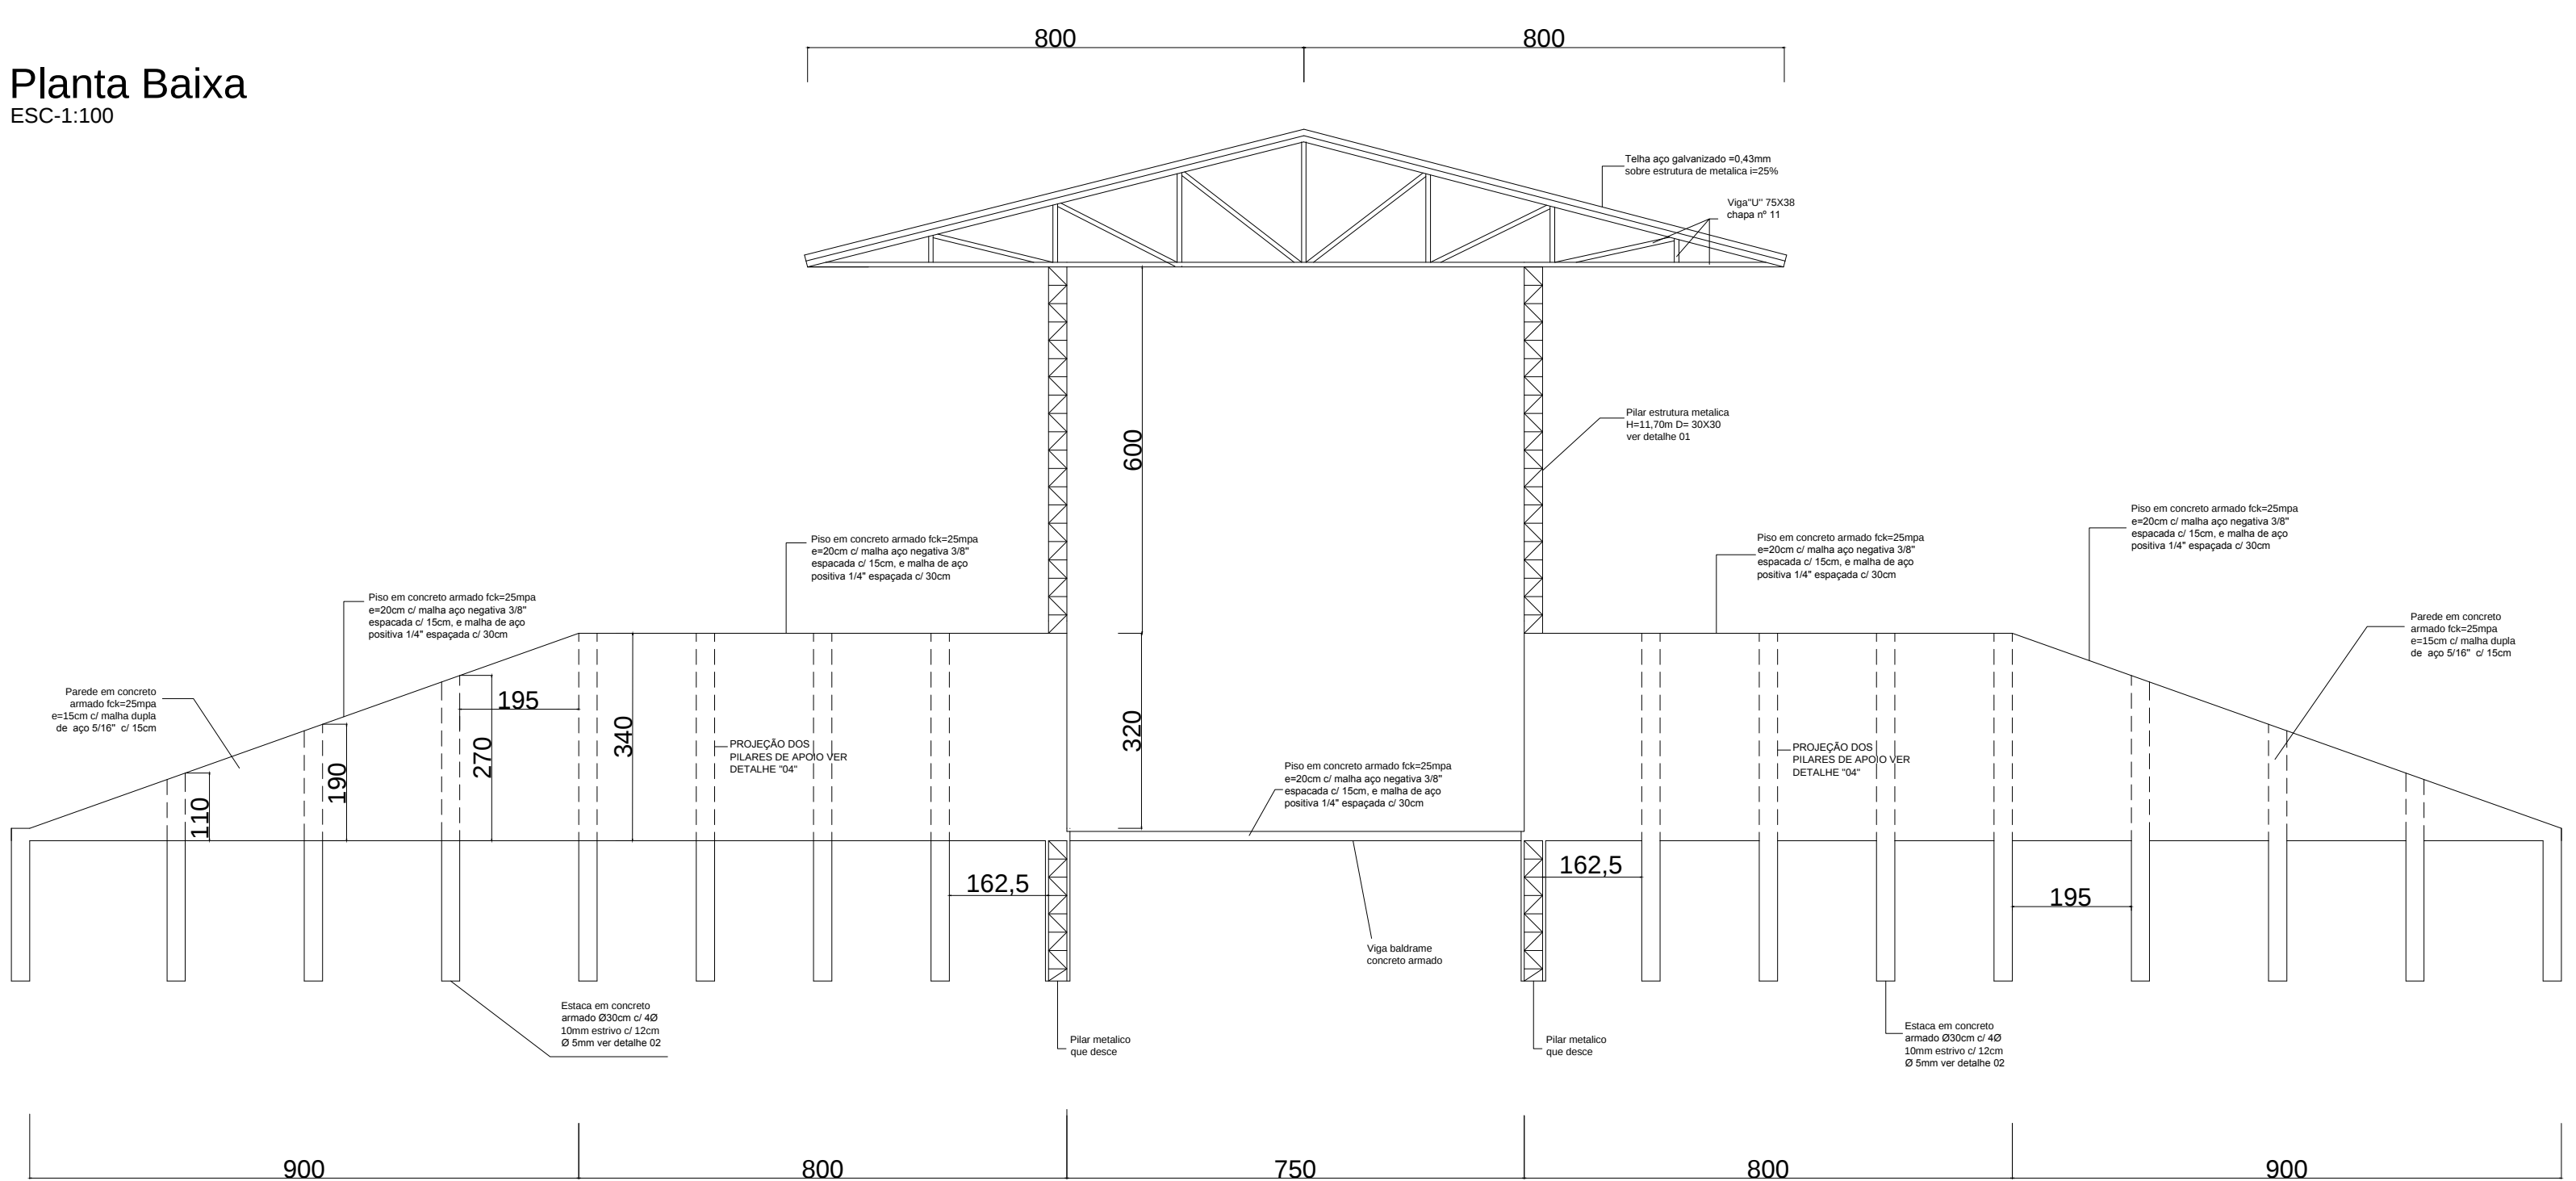

Corte AB
ESC:1:100

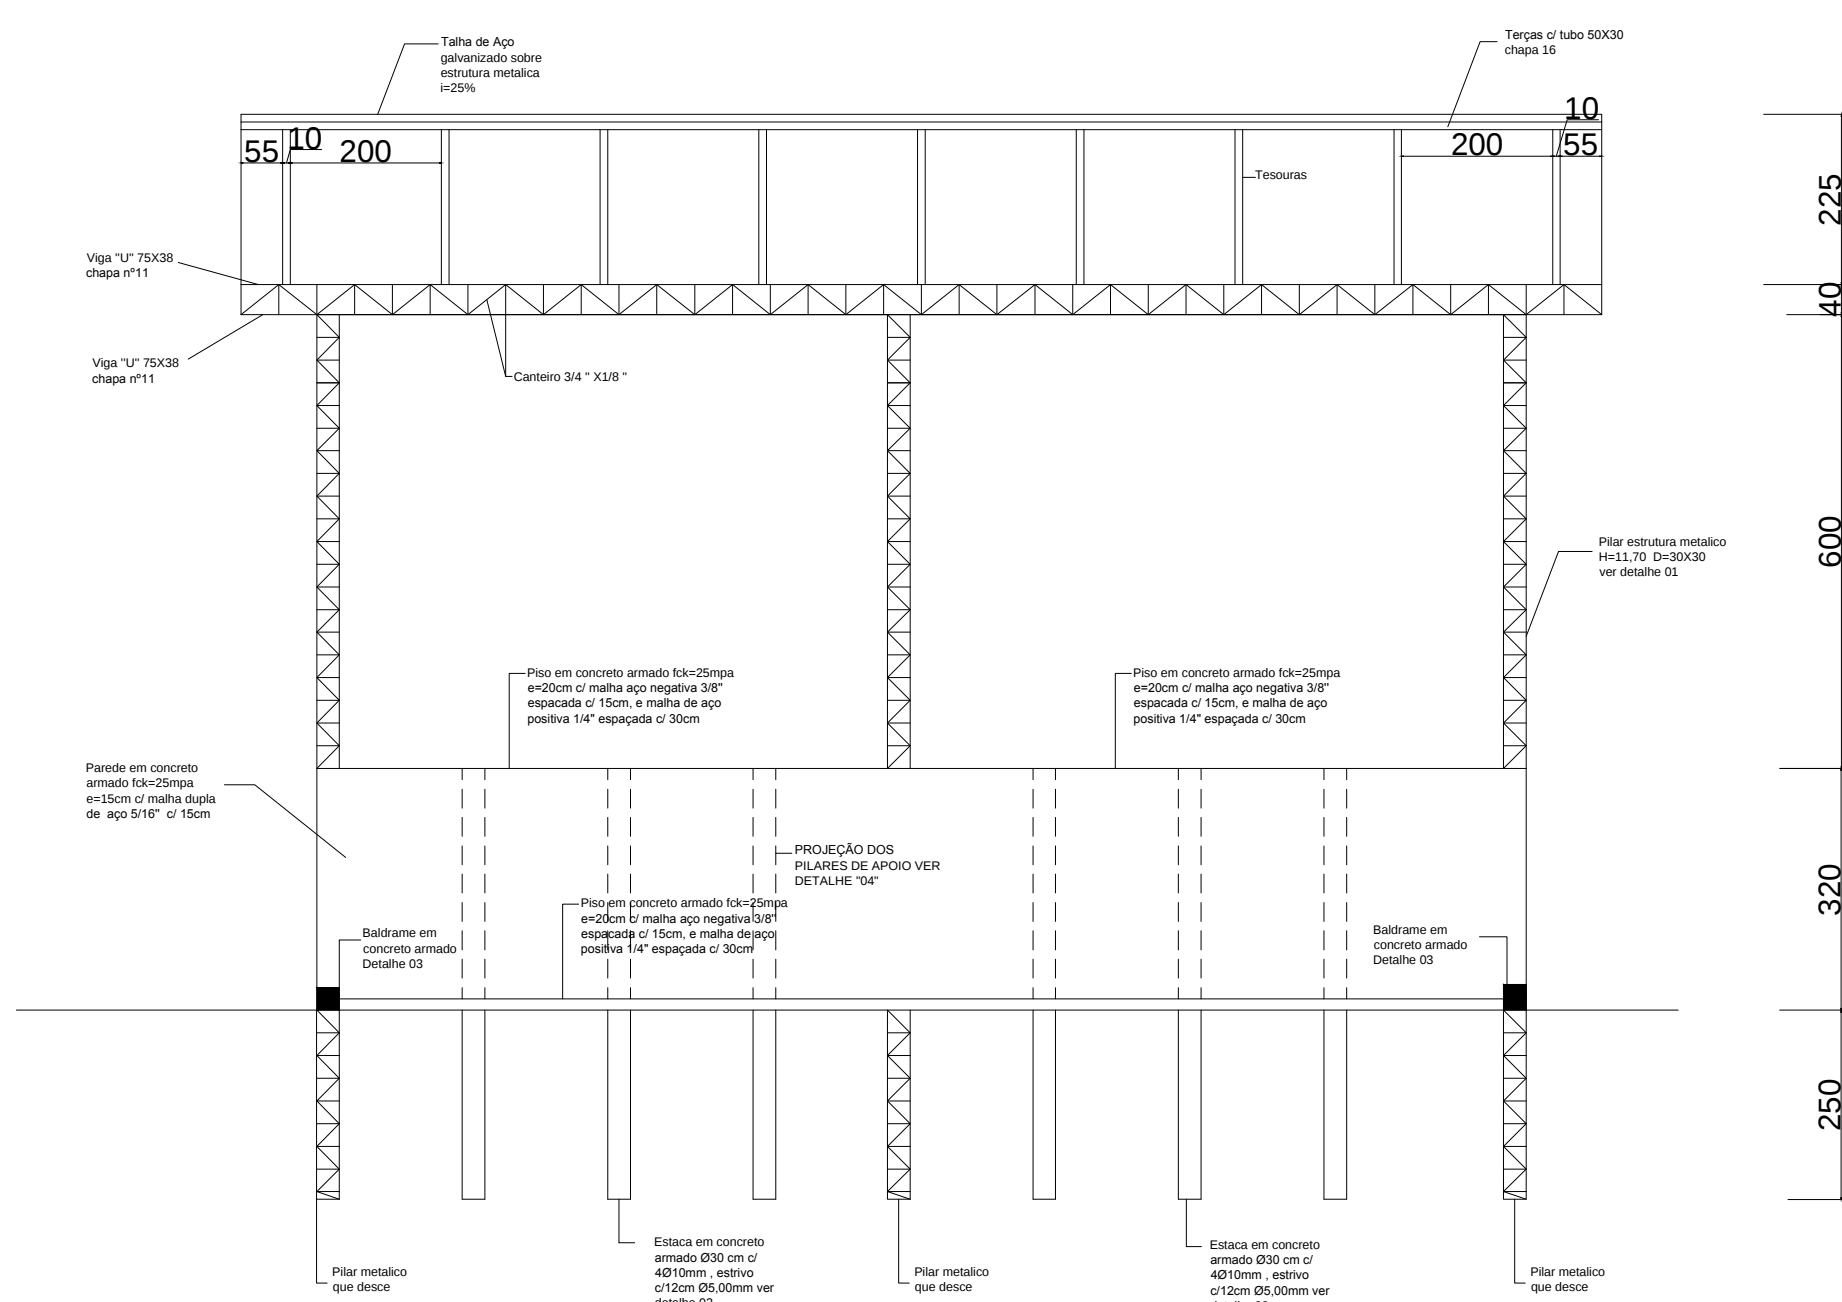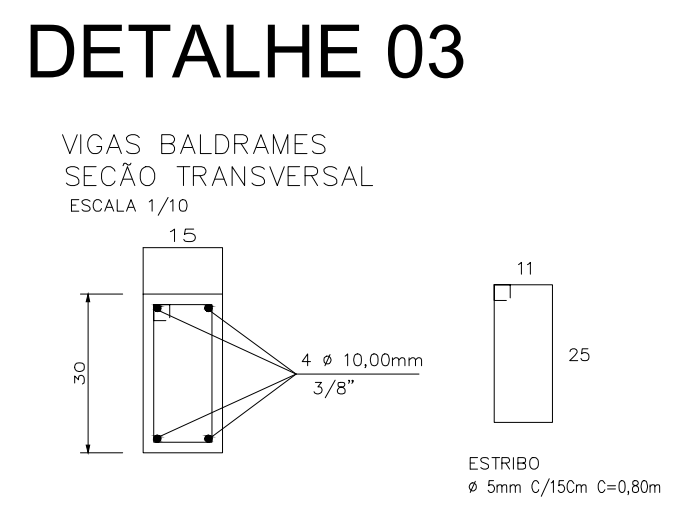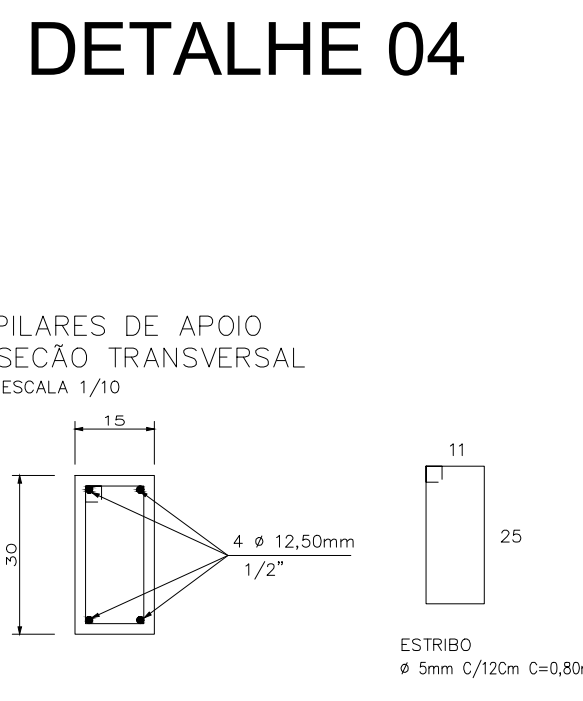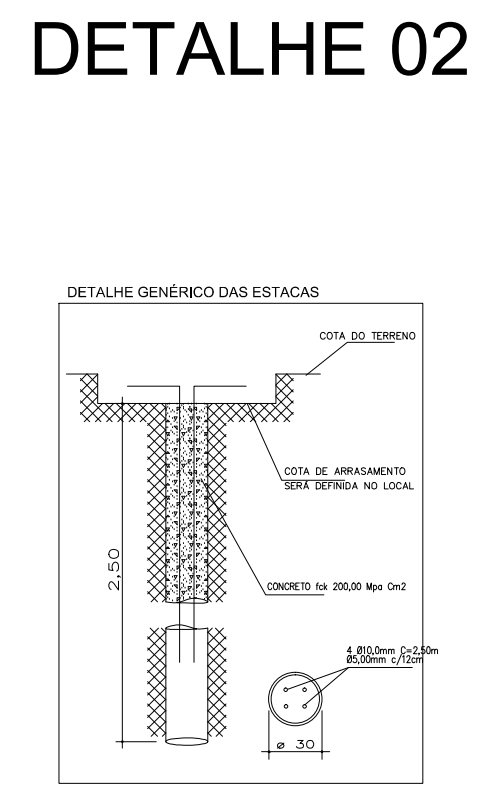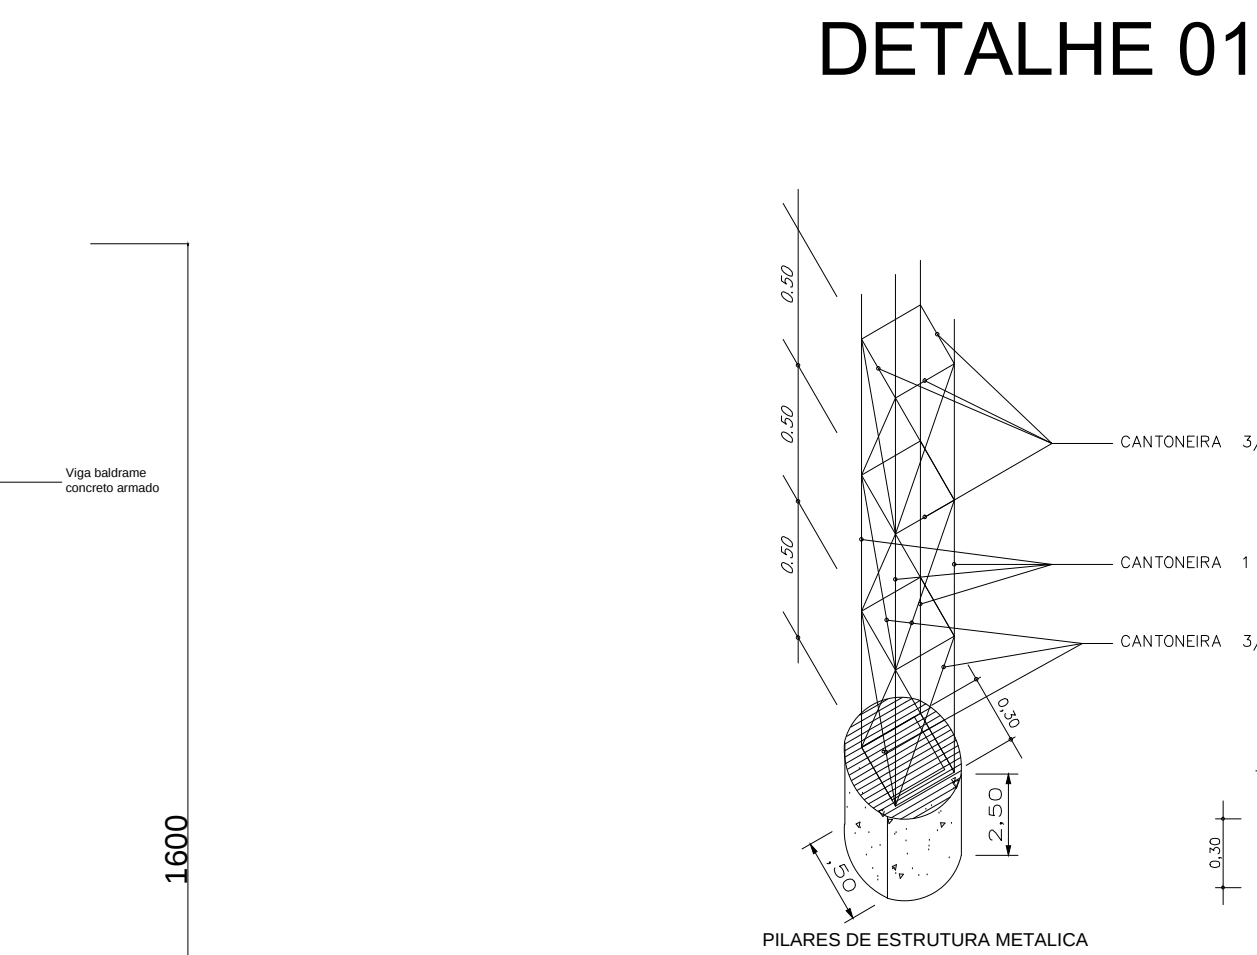

Corte CD
ESC:1:100

ORGÃOS PÚBLICOS			
SAÚDE	PREFEITURA		
ESTATÍSTICA			
ÁREA TOTAL:664,00m²			
PROJETO ARQUITETÔNICO			
PLANTA BAIXA - CORTES - PLANTA DE COBERTURA - ELEVAÇÃO E SITUAÇÃO			
OBRA:			
ESTAÇÃO DE TRANSBORDO			
LOCAL			
PR-239, KM 3, LOTE N°48, GLEBA MASSAPE ASSIS CHATEAUBRIAND-PR			
Proprietário	Projeto	Execução	
SECRETARIA MUNICIPAL DE SAÚDE ASSIS CHATEAUBRIAND			
Data:	Desenho:	Escala:	Prancha:
09/2017	ENG. MAYKE W.	INDICADA	1/1