




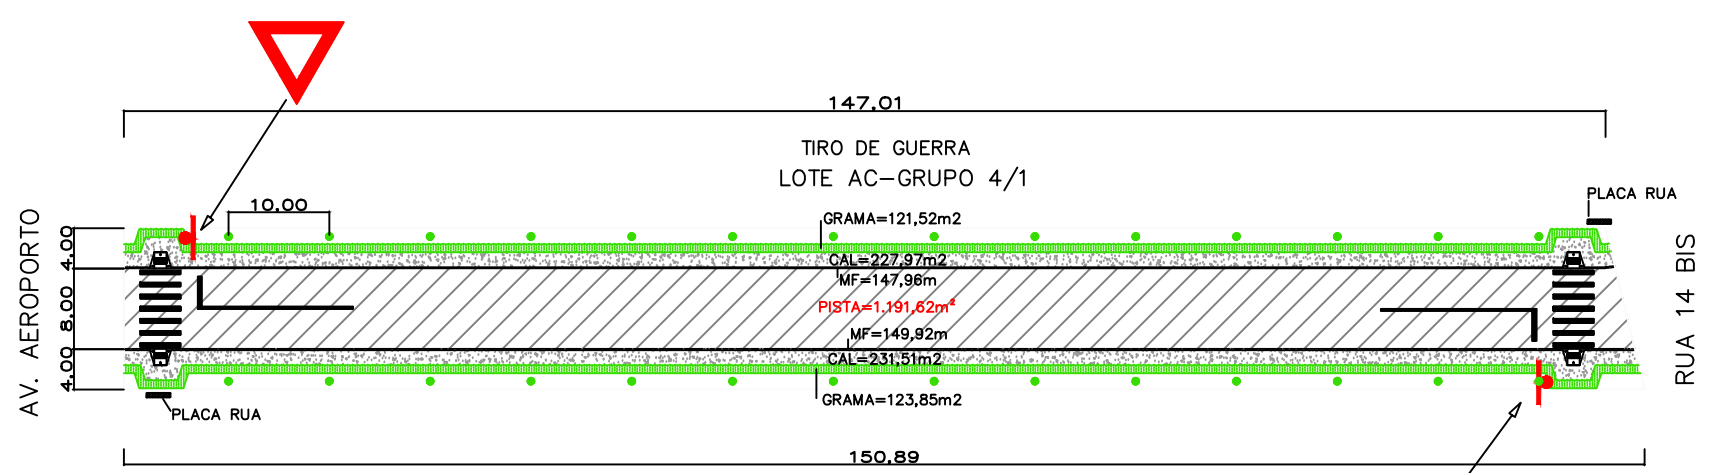


PLANTA - RUA TOCANTINS - ESCALA 1:750

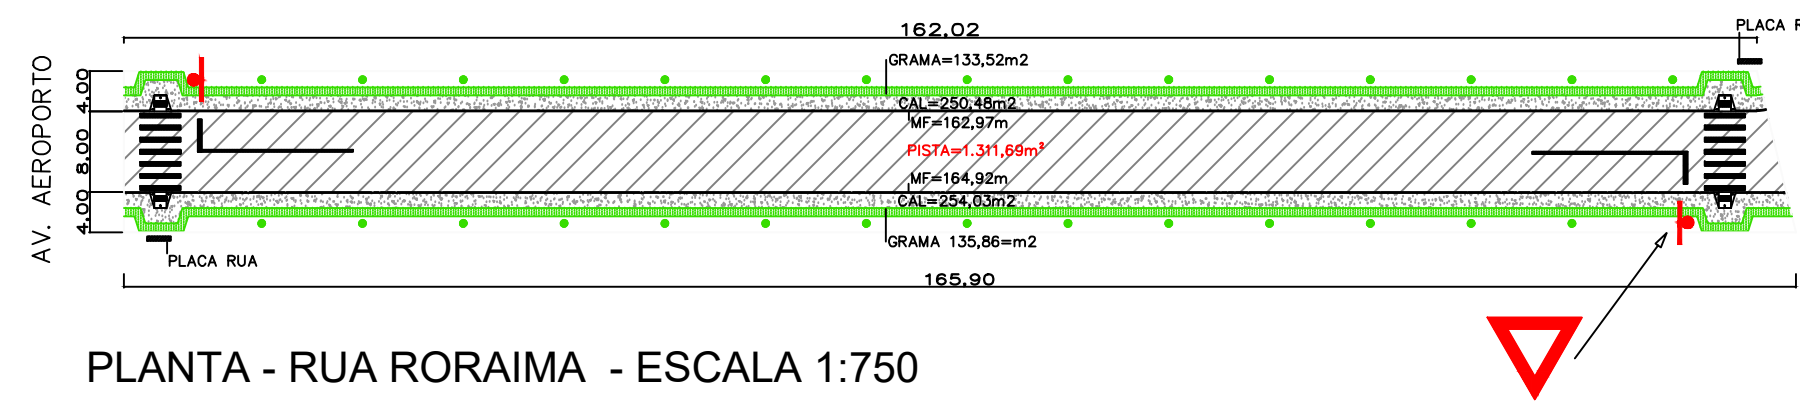


PLANTA - RUA RORAIMA - ESCALA 1:750

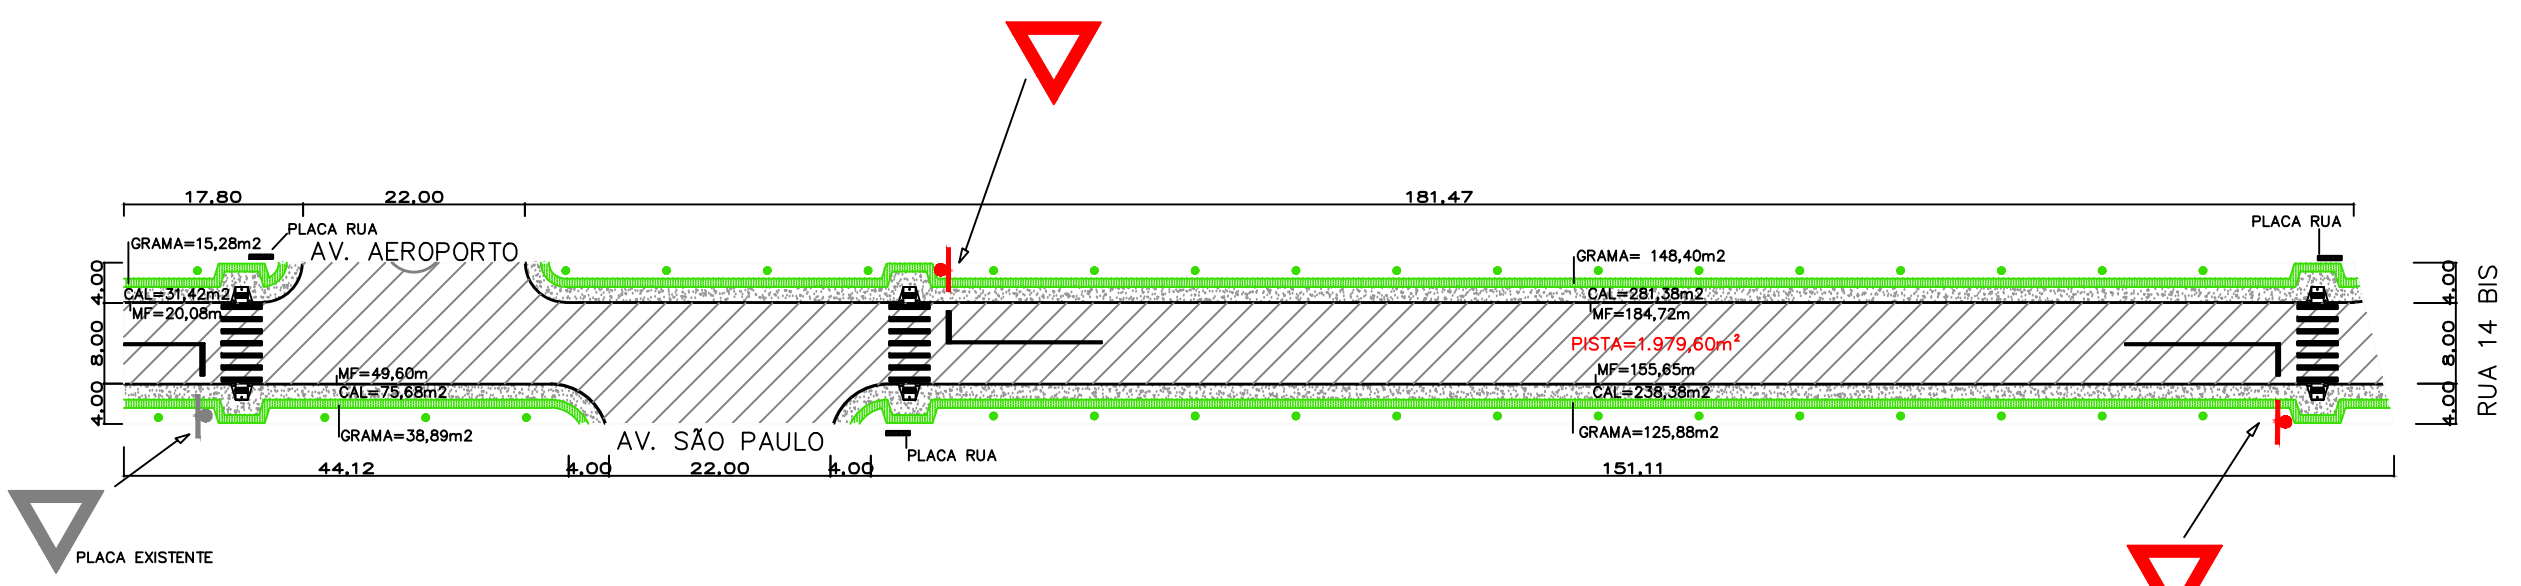

PLANTA - RUA RIO BRANCO - ESCALA 1:750

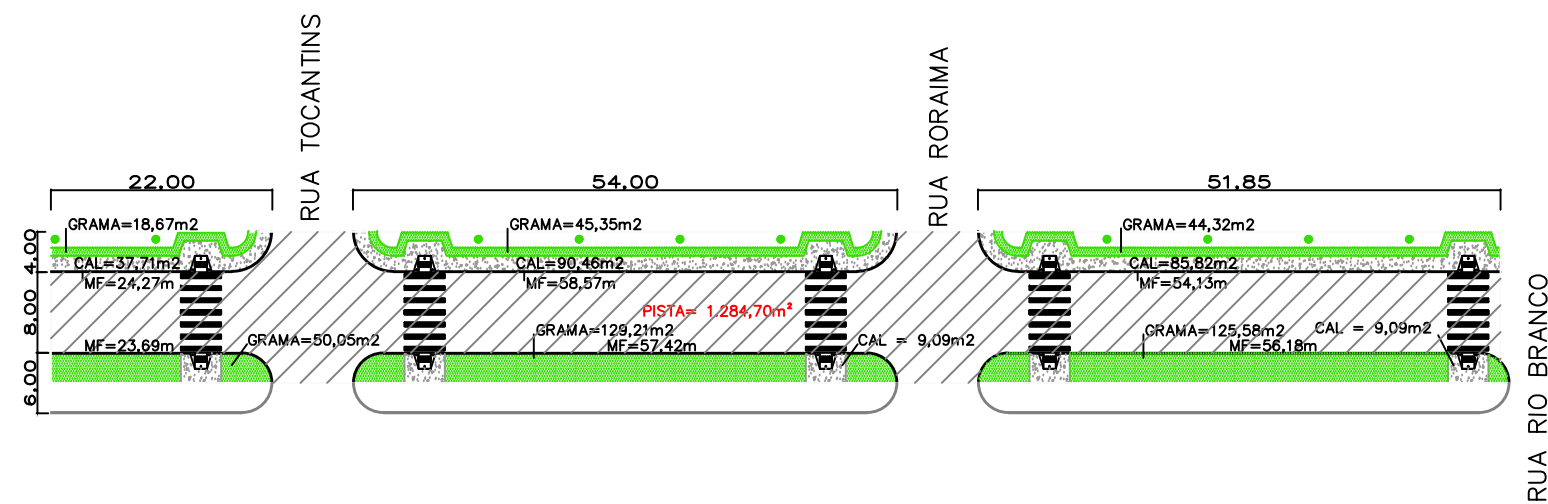

PLANTA - AV. AEROPORTO - ESCALA 1:750

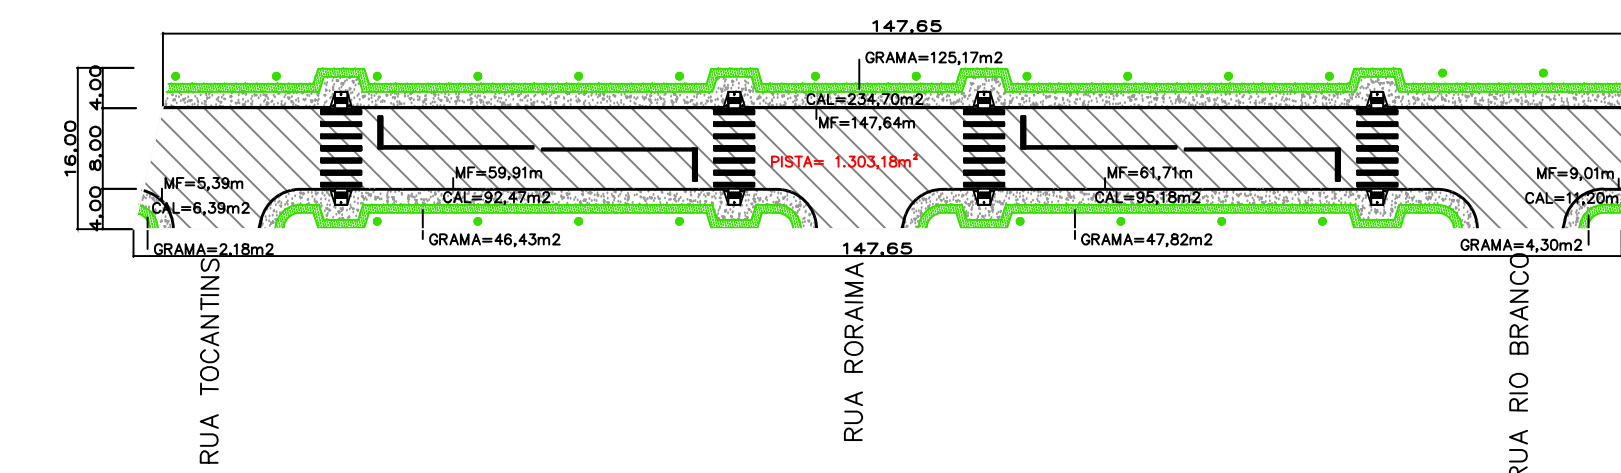

PLANTA RUA 14 BIS - TRECHO 01 - ESCALA 1:750

ESTATÍSTICA - RUA TOCANTINS

LOCAL	TRECHO	PAVIMENTAÇÃO (m2)	MEIO-FIO (m)	CALÇADA (m2)	GRAMA (m2)	PINTURA DE FAIXA (m2)	PLACA COD. R-2	REMOÇÃO DE CAMADA SUPERFICIAL (m3)	BASE BRITA e=15cm(m3)	CBUQ (TON)	ESPESSURA CBUQ (cm)	EXTENSÃO (m)	RAMPA (und)	PLACA DE RUA	ÁRVORES (UND)
RUA TOCANTINS	AV. SÃO PAULO – RUA 14 BIS	1.191,62	297,88	459,48	245,37	27,96	02	178,74	178,74	119,16	4,00	150,89	04	02	28

ESTATÍSTICA - RUA RORAIMA

LOCAL	TRECHO	PAVIMENTAÇÃO (m2)	MEIO-FIO (m)	CALÇADA (m2)	GRAMA (m2)	PINTURA DE FAIXA (m2)	PLACA COD. R-2	REMOÇÃO DE CAMADA SUPERFICIAL (m3)	BASE BRITA e=15cm(m3)	CBUQ (TON)	ESPESSURA CBUQ (cm)	EXTENSÃO (m)	RAMPA (und)	PLACA DE RUA	ÁRVORES (UND)
RUA RORAIMA	AV. SÃO PAULO – RUA 14 BIS	1.311,69	327,89	504,51	269,38	27,96	02	196,75	196,75	131,17	4,00	165,90	04	02	30

ESTATÍSTICA - RUA RIO BRANCO


LOCAL	TRECHO	PAVIMENTAÇÃO (m2)	MEIO-FIO (m)	CALÇADA (m2)	GRAMA (m2)	PINTURA DE FAIXA (m2)	PLACA COD. R-2	REMOÇÃO DE CAMADA SUPERFICIAL (m3)	BASE BRITA e=15cm(m3)	CBUQ (TON)	ESPESSURA CBUQ (cm)	EXTENSÃO (m)	RAMPA (und)	PLACA DE RUA	ÁRVORES (UND)
RUA RIO BRANCO	RUA RIO BRANCO – RUA 14 BIS	1.979,60	410,05	626,86	328,45	41,94	03	296,94	296,94	197,96	4,00	225,23	06	03	35

ESTATÍSTICA - AVENIDA AEROPORTO

LOCAL	TRECHO	PAVIMENTAÇÃO (m2)	MEIO-FIO (m)	CALÇADA (m2)	GRAMA (m2)	PINTURA DE FAIXA (m2)	PLACA COD. R-2	REMOÇÃO DE CAMADA SUPERFICIAL (m3)	BASE BRITA e=15cm(m3)	CBUQ (TON)	ESPESSURA CBUQ (cm)	EXTENSÃO (m)	RAMPA (und)	PLACA DE RUA	ÁRVORES (UND)
AVENIDA AEROPORTO	RUA RIO BRANCO – FIM DE RUA	1.284,70	274,26	259,44	413,18	56,00	-	192,70	192,70	128,47	4,00	143,85	10	-	10

ESTATÍSTICA - RUA 14 BIS

LOCAL	TRECHO	PAVIMENTAÇÃO (m2)	MEIO-FIO (m)	CALÇADA (m2)	GRAMA (m2)	PINTURA DE FAIXA (m2)	PLACA COD. R-2	REMOÇÃO DE CAMADA SUPERFICIAL (m3)	BASE BRITA e=15cm(m3)	CBUQ (TON)	ESPESSURA CBUQ (cm)	EXTENSÃO (m)	RAMPA (und)	PLACA DE RUA	ÁRVORES (UND)
RUA 14 BIS	RUA TOCANTINS – RUA MARANHÃO	1.303,18	283,66	439,94	225,90	55,92	-	195,48	195,48	130,32	4,00	147,65	08	-	23

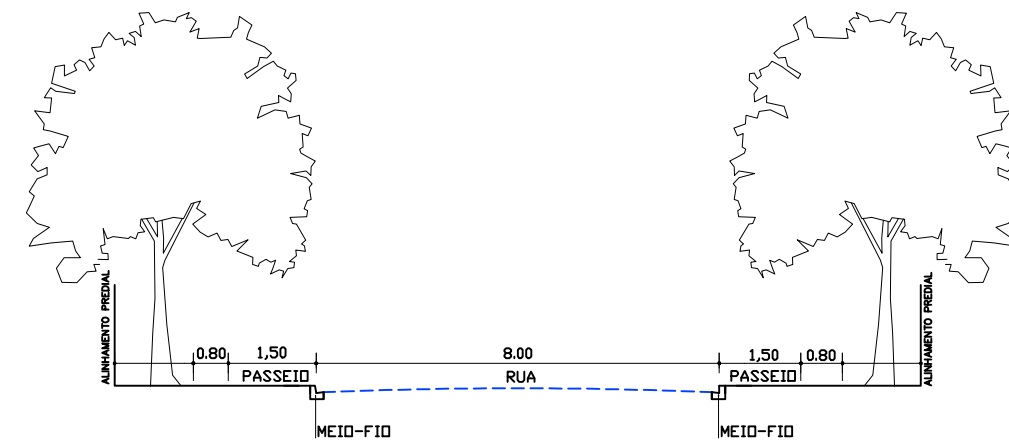

OBSERVAÇÕES: -

- O PLANTIO SERÁ EXECUTADO 45 DIAS APÓS O PREPARO DAS COVAS, COM A COLOCAÇÃO DE TUTORES DE CABOS DE MADEIRA.
- SE NÃO OCORRER CHUVAS, HAVERÁ IRRIGAÇÃO DAS MUDAS.
- HAVERÁ CONTROLE DE PRAGAS E DOENÇAS, COM APLICAÇÃO DE PRODUTOS BIOLÓGICOS, EVITANDO A CONTAMINAÇÃO DO MEIO AMBIENTE.
- SERÁ NECESSÁRIO ELABORAR PLANO DE MANUTENÇÃO DAS ÁRVORES.
- AS MUDAS SERÃO CORDOES DE 1 METRO DE DIÂMETRO ATÉ A SUA FORMAÇÃO.
- O ESPACAMENTO MÍNIMO A SER UTILIZADO SERÁ DE 1,00 METRO ENTRE AS ÁRVORES, CONSIDERANDO QUE CADA LOTE TERÁ UMA ÁRVORE.
- O TAMANHO DAS COVAS SERÁ DE 0,60mX0,60mX0,60m.
- AS ESPÉCIES DE ÁRVORES, ORÇAMENTO E OS CRITÉRIOS ESPECIFICADOS PELA PREFEITURA COMO POR EXEMPLO DO TIPO – SIEMPRENA, OTI, CASUA, ACACIA, IPÊ, ETC.

NOTAS: -

- O SUBSTRATO PARA AS COVAS SERÁ ASSIM COMPOSTO:
- 01 PARTE DE TERRA.
- 01 PARTE DE ESTERCO DO VENCER.
- 01 PARTE DE AREIA CRUÇA.
- O SUBSTRATO SERÁ COLOCADO NAS COVAS 30 DIAS ANTES DO PLANTIO.
- A ADUBAÇÃO SERÁ COMPOSTA DE:
- 100 GRAMAS DE CALCÁRIO DOLOMÍTICO.
- 300 GRAMAS DE FÓSFORO DE 0500.
- 50 GRAMAS DE CLOROTO DE POTÁSSIO.
- A ADUBAÇÃO SERÁ COLOCADA NAS COVAS JUNTAMENTE COM O SUBSTRATO.


LOCAÇÃO DA ARBORIZAÇÃO

MUDA DE ÁRVORES


- ESPÉCIE IPÊ AMARELO OU PATA DE VACA
- COVAS - 0,60X0,60X0,60m
- ALTURA MÍNIMA DA MUDA= 2,00 A 4,00 METROS
- FIXAR TUTOR - CABRO 5,6X5,6cm

LEGENDA


- PAVIMENTAÇÃO
- MEIO FIO
- CALÇADA
- GRAMA
- SINALIZAÇÃO VERTICAL – PLACA COD. R-2
- RAMPA – CALÇADA REBAIXADA

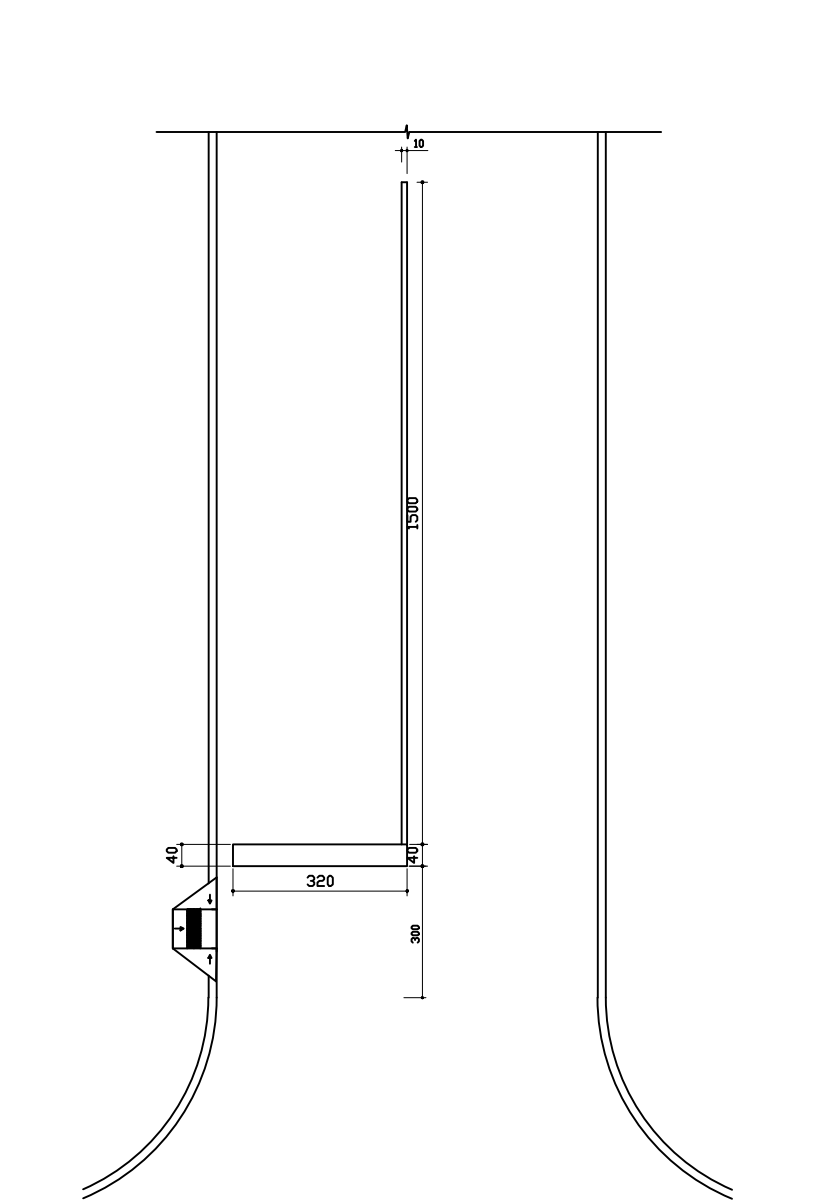

PINTURA DE FAIXA – PISTA SIMPLES (RUAS)
FAIXA BRANCA A=1,28m2
FAIXA AMARELA A=1,50m2

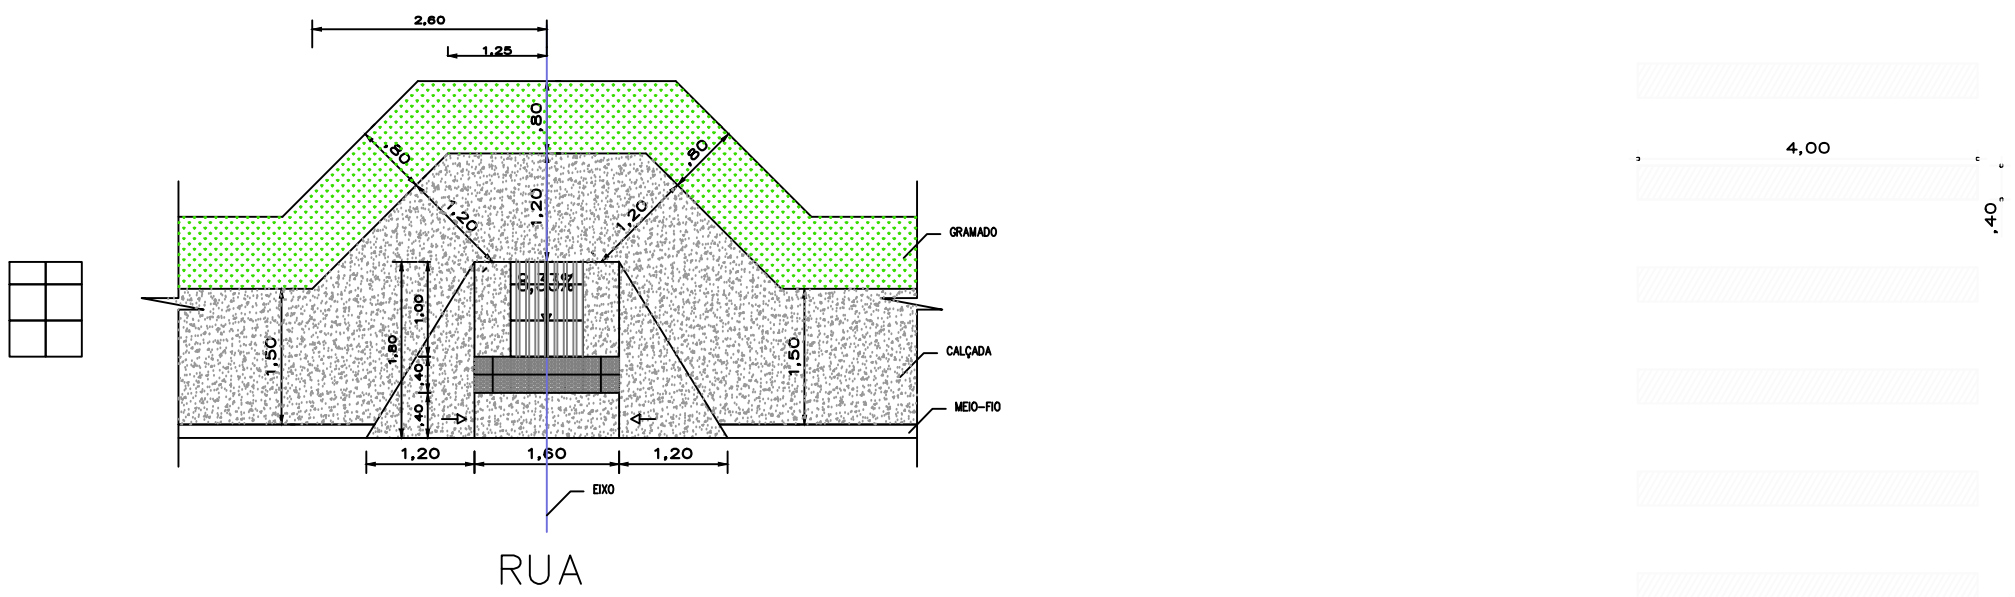


DET. DO REBAIXO NA CALÇADA
ESC. 1/50

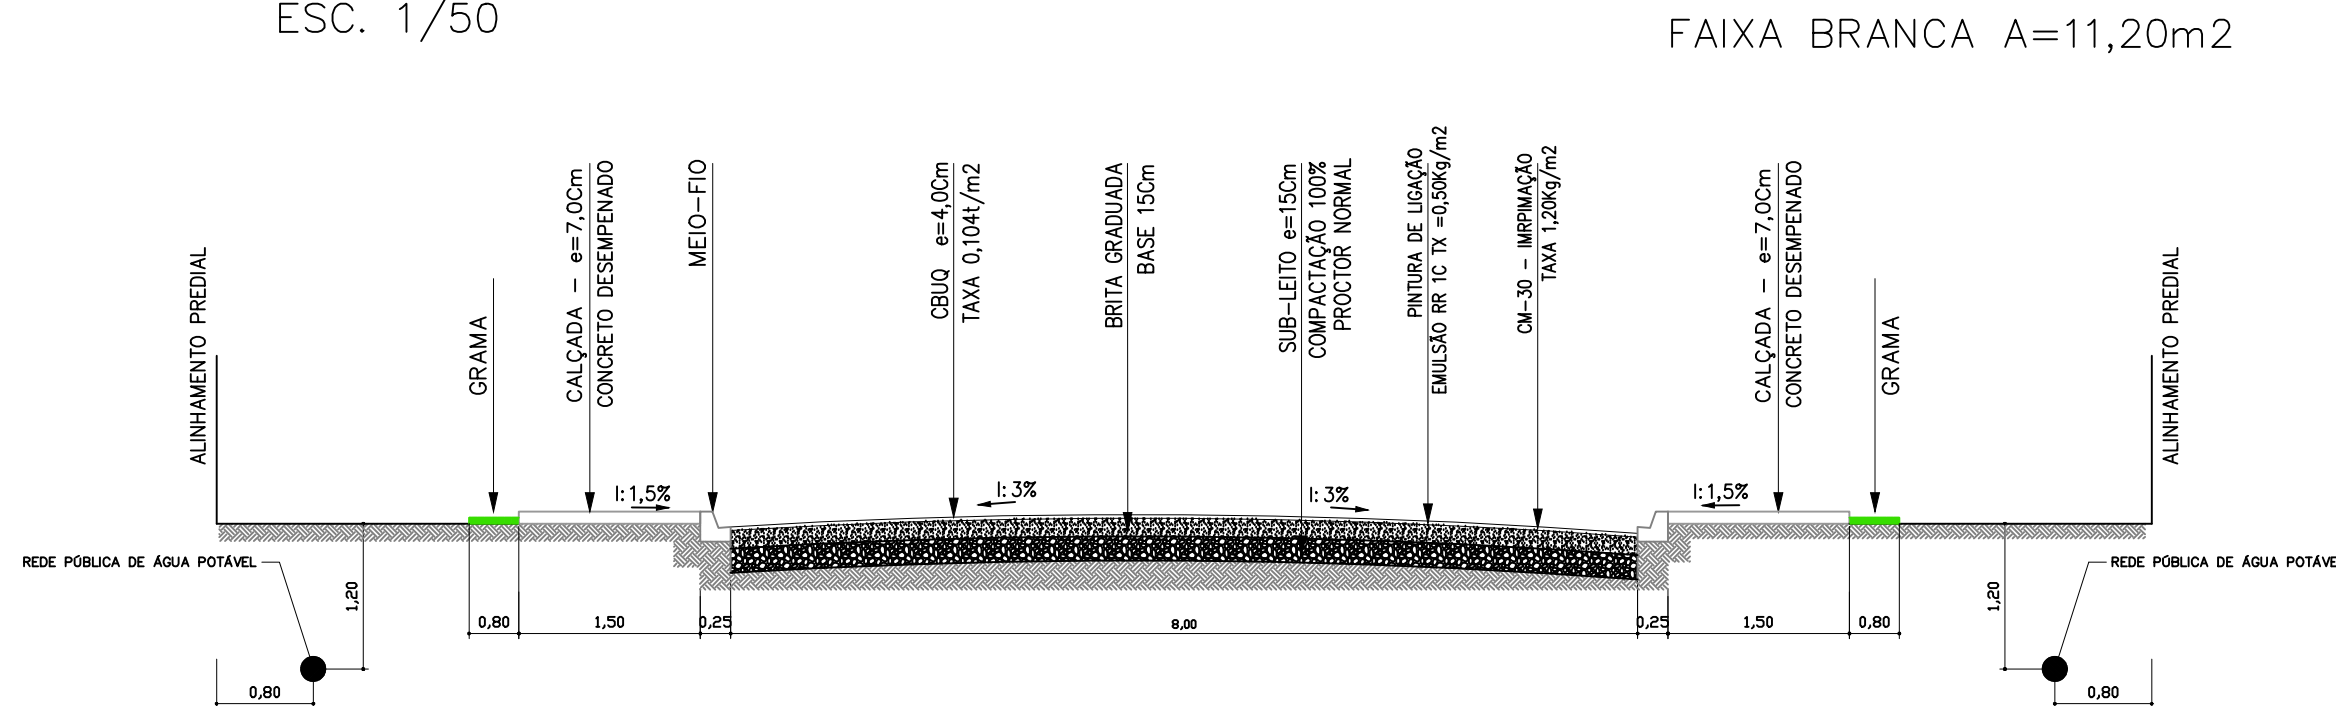


SEÇÃO TRANSVERSAL TIPO – PISTA SIMPLES
ESCALA 1:50


SINALIZAÇÃO VERTICAL
CÓDIGO – R2

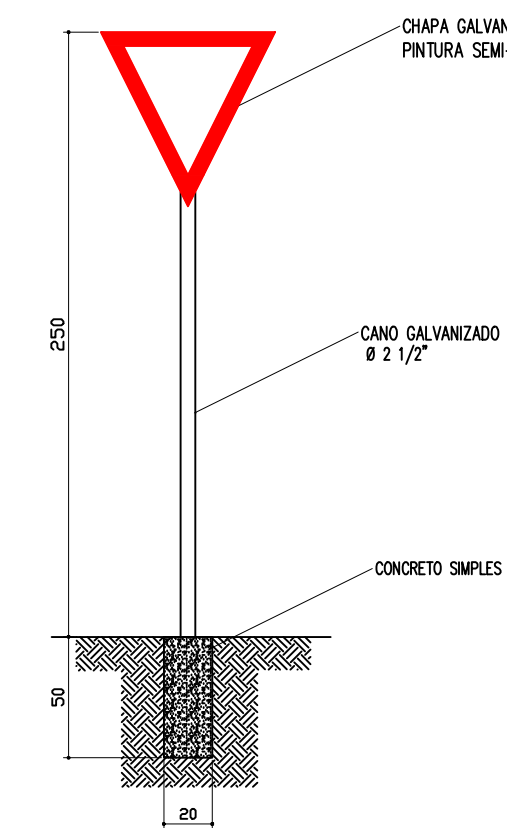

DETALHE
PLACA DE IDENTIFICAÇÃO DE RUAS

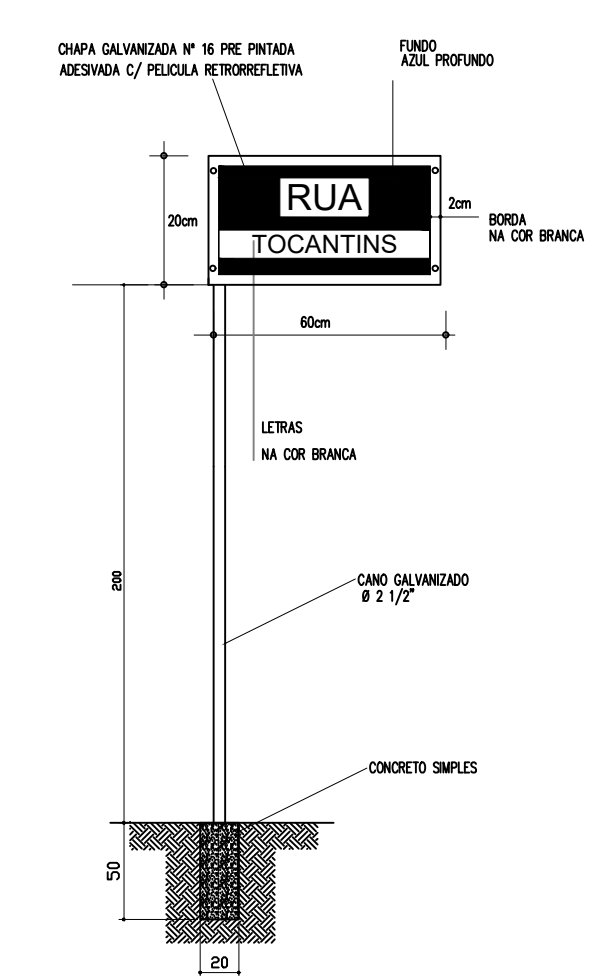

PLANTA DE SITUAÇÃO
JARDIM JOÃO MOTA

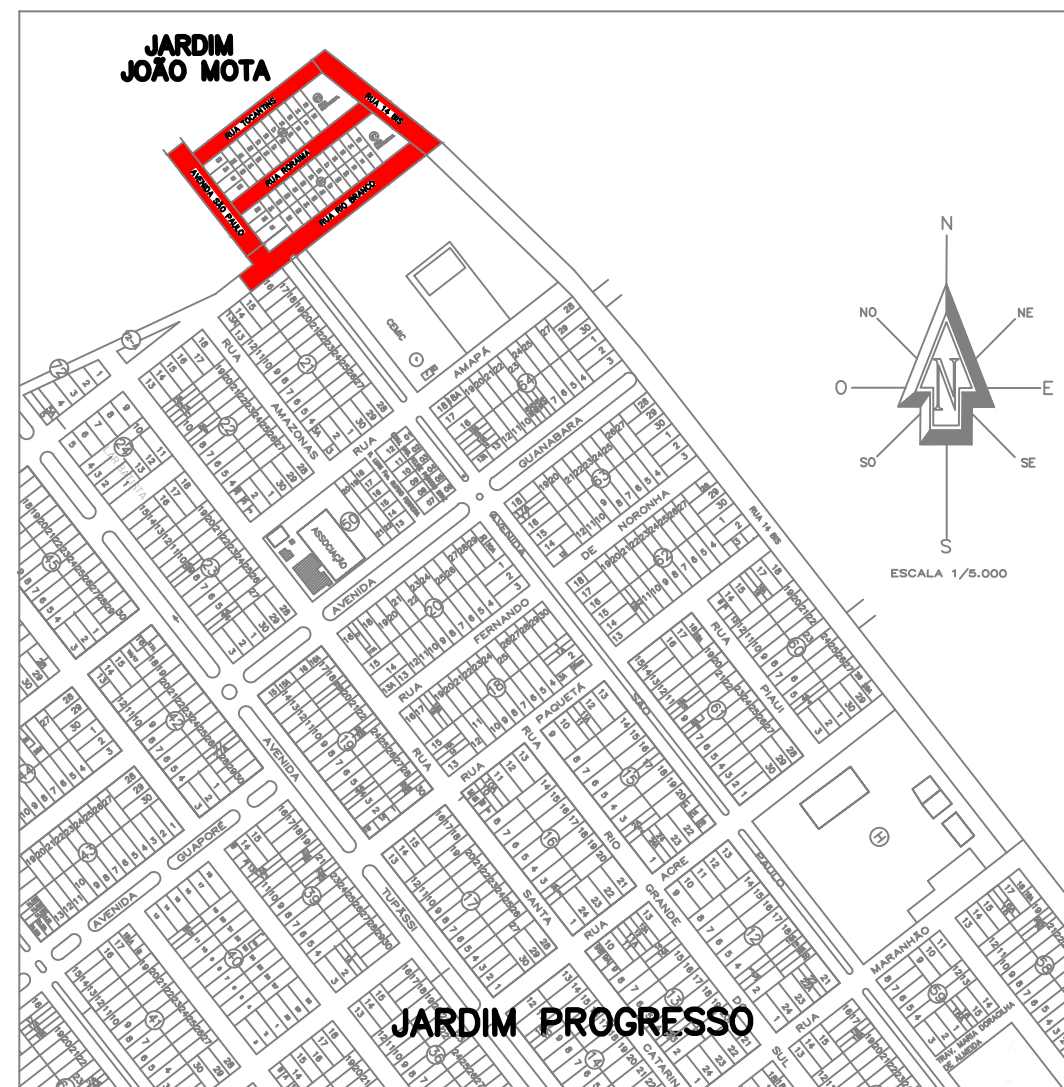

PAVIMENTAÇÃO ASFÁLTICA

DISCRIMINAÇÃO	PAVIMENTAÇÃO ASFÁLTICA - MEIO FIO - CALÇADAS - GRAMA E SINALIZAÇÃO VIÁRIA	
LOCAL	RUA TOCANTINS, RUA RORAIMA, RUA RIO BRANCO, AVENIDA AEROPORTO E RUA 14 BIS	
PROPRIETÁRIO	MUNICÍPIO DE ASSIS CHATEAUBRIAND - PARANÁ	
FOLHA	01/01	RESPONSÁVEL TÉCNICO
ESCALA	INDICADA	
DATA	JULHO/2024	