





EMISSÁRIO-01

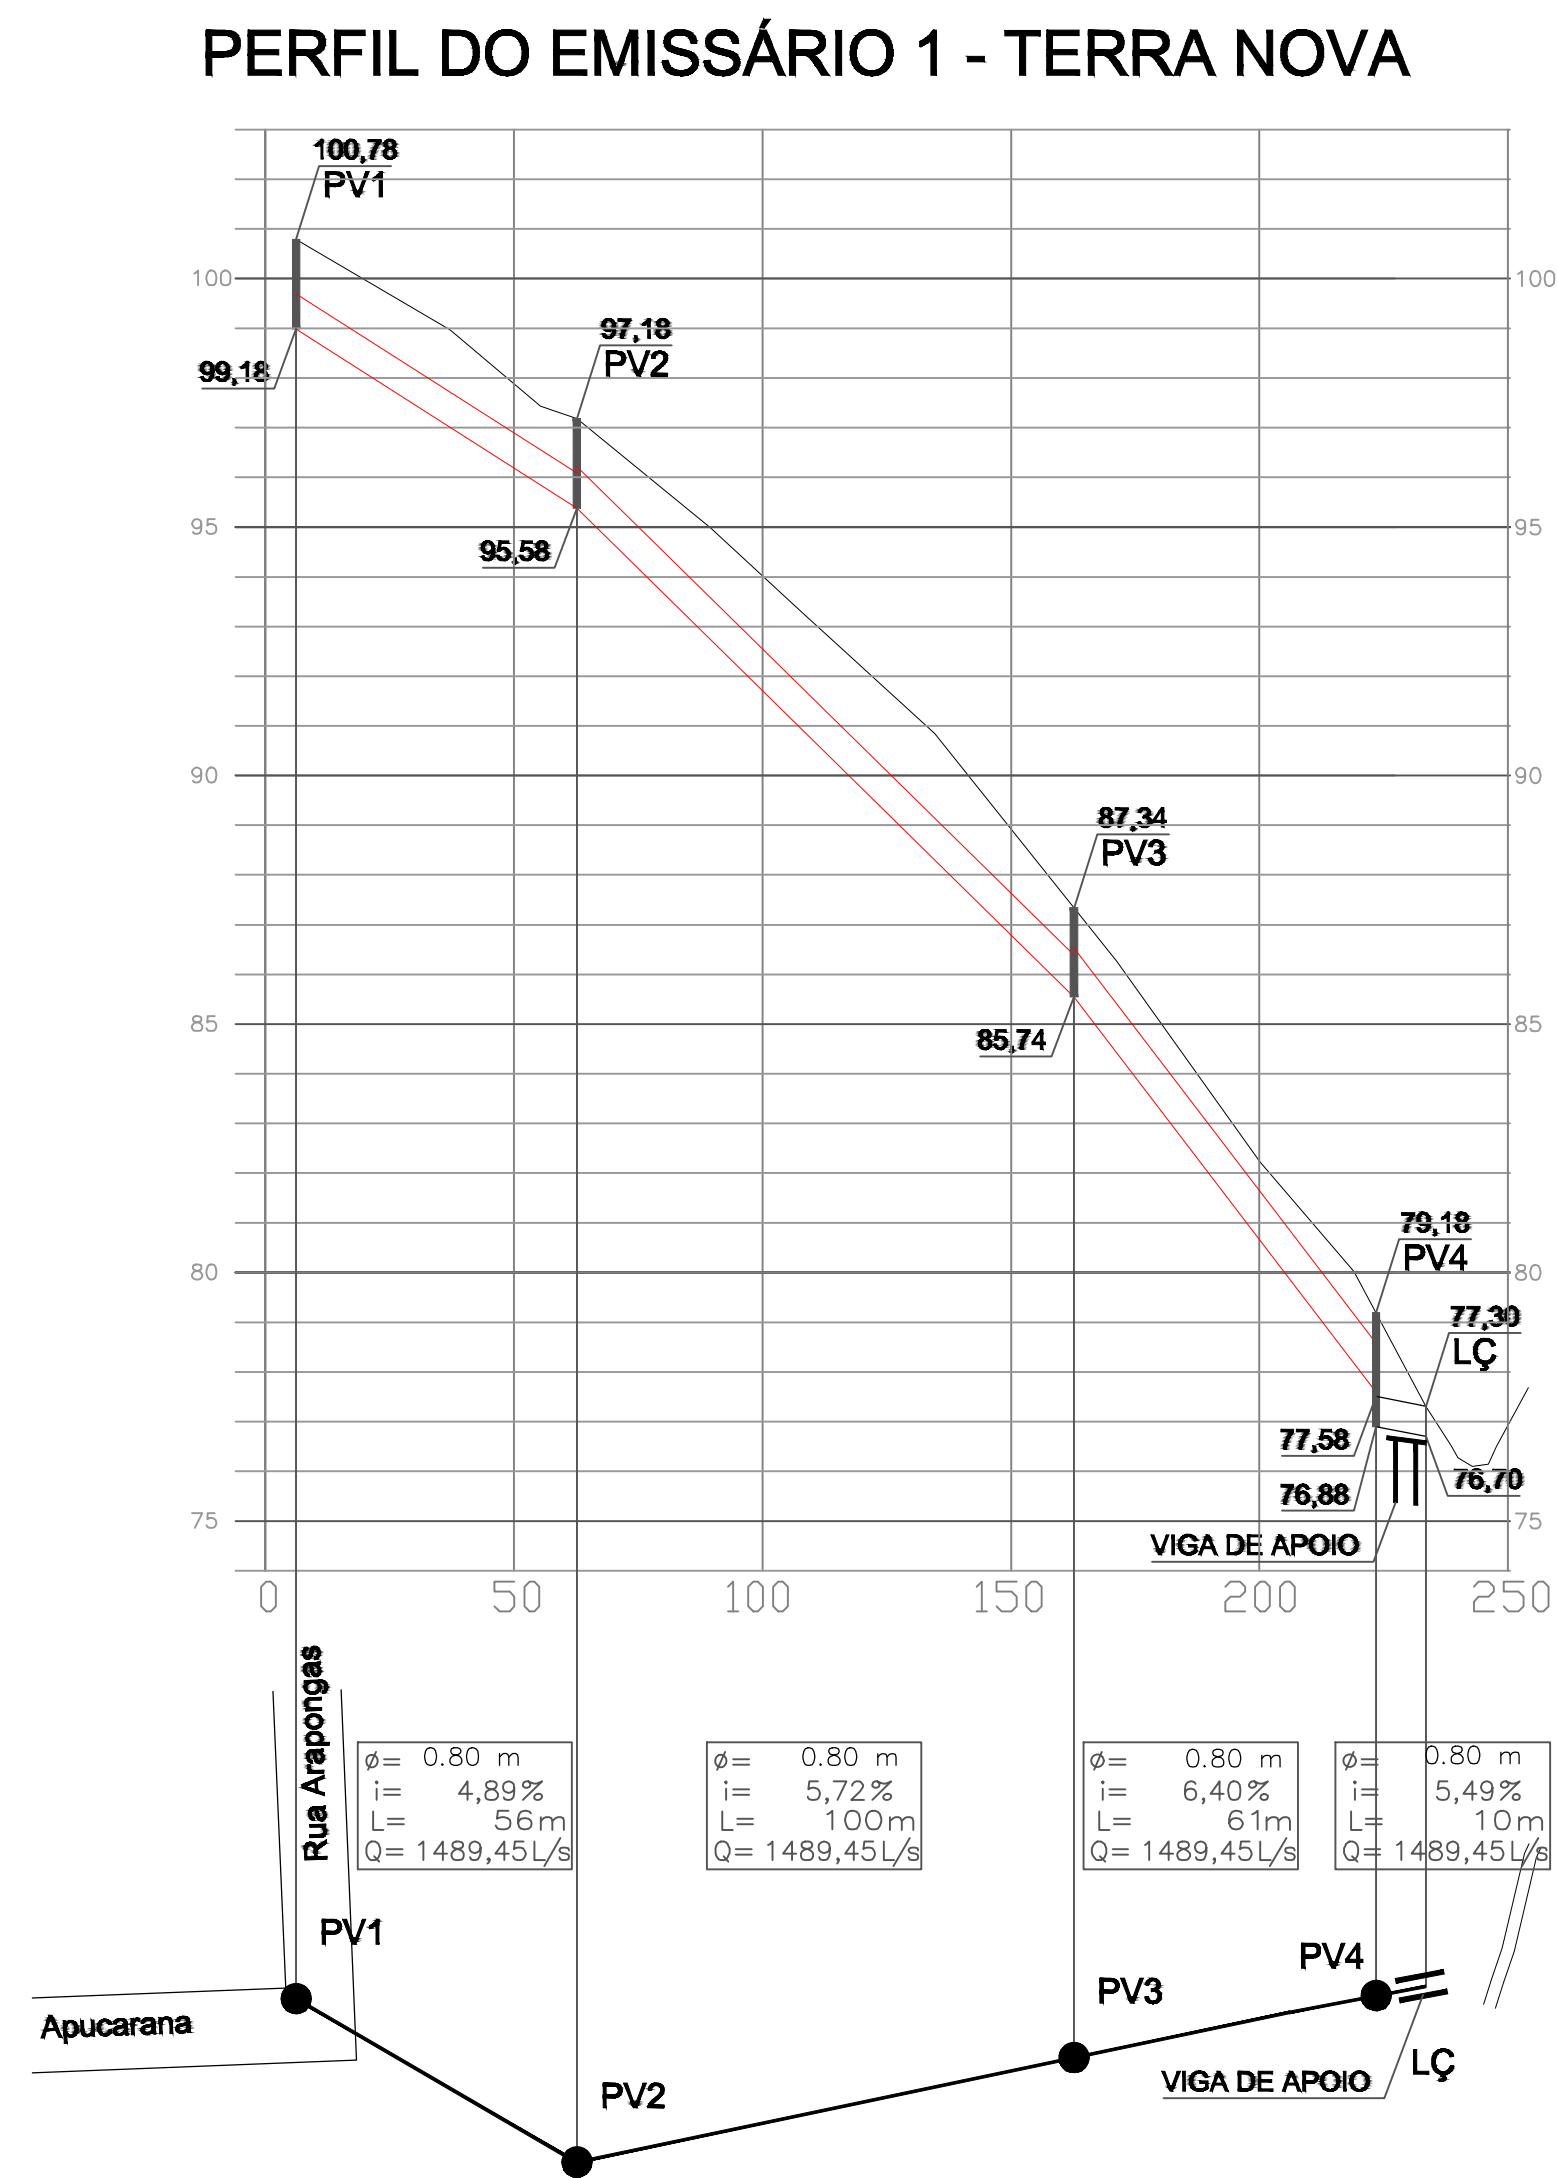

EMISSÁRIO-03

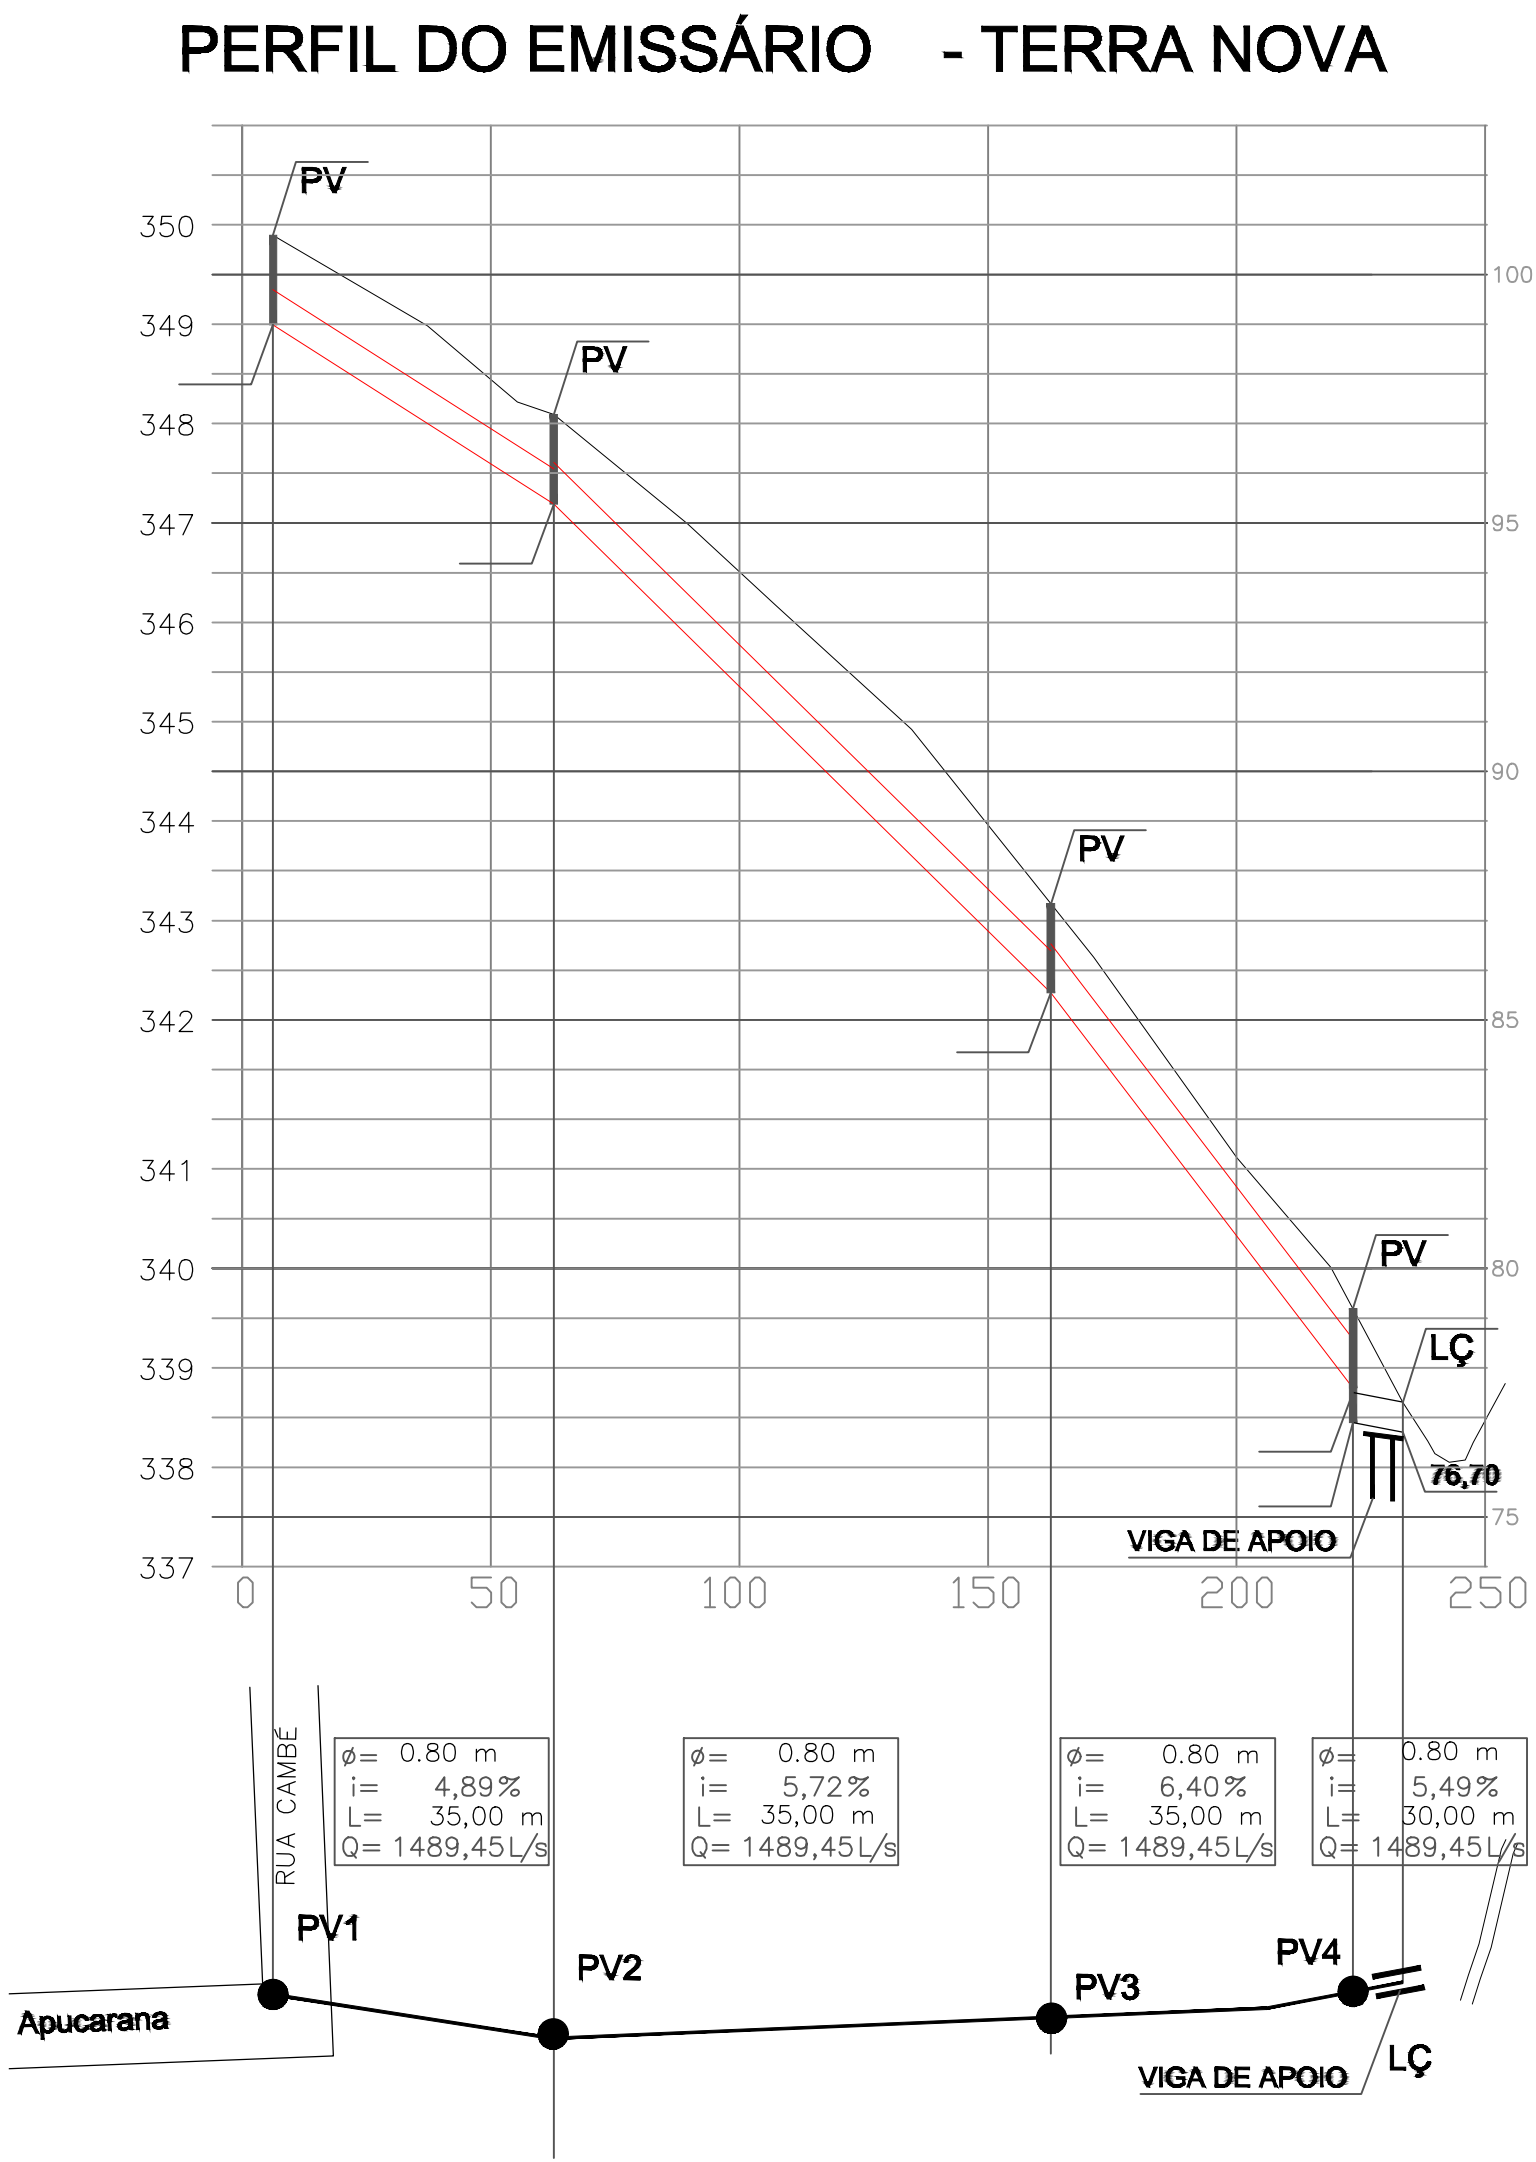

EMISSÁRIO-02

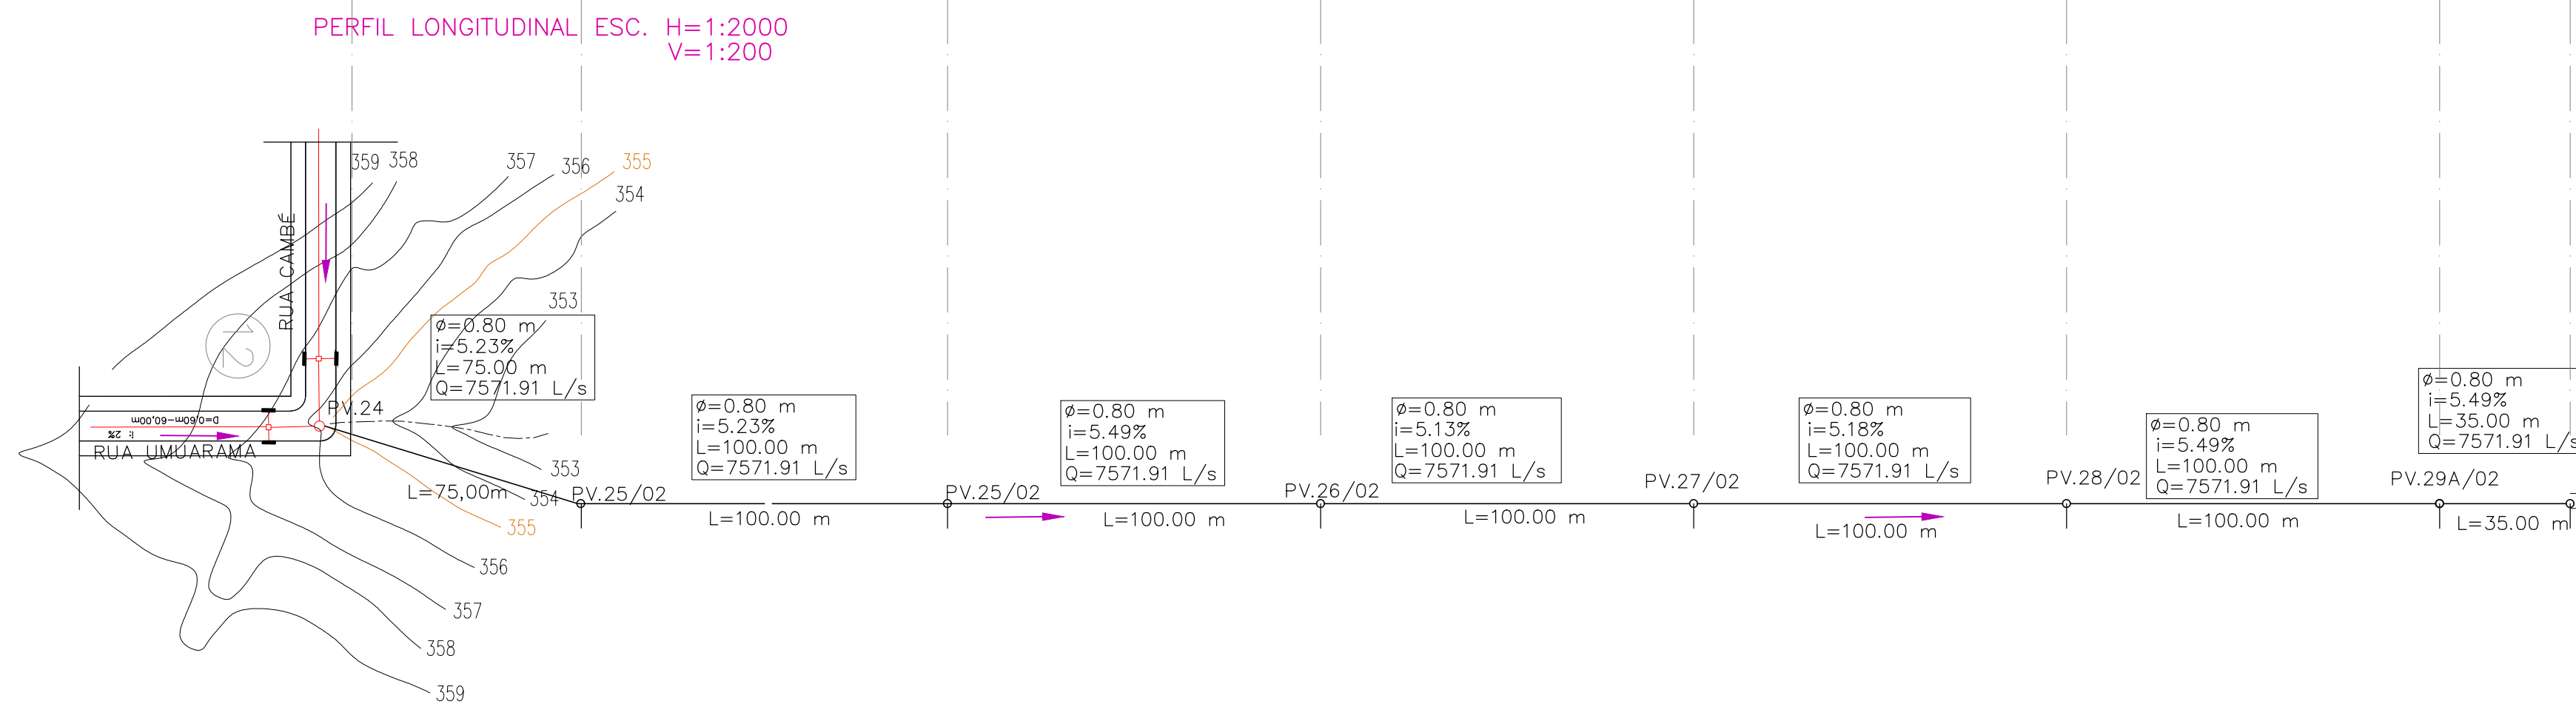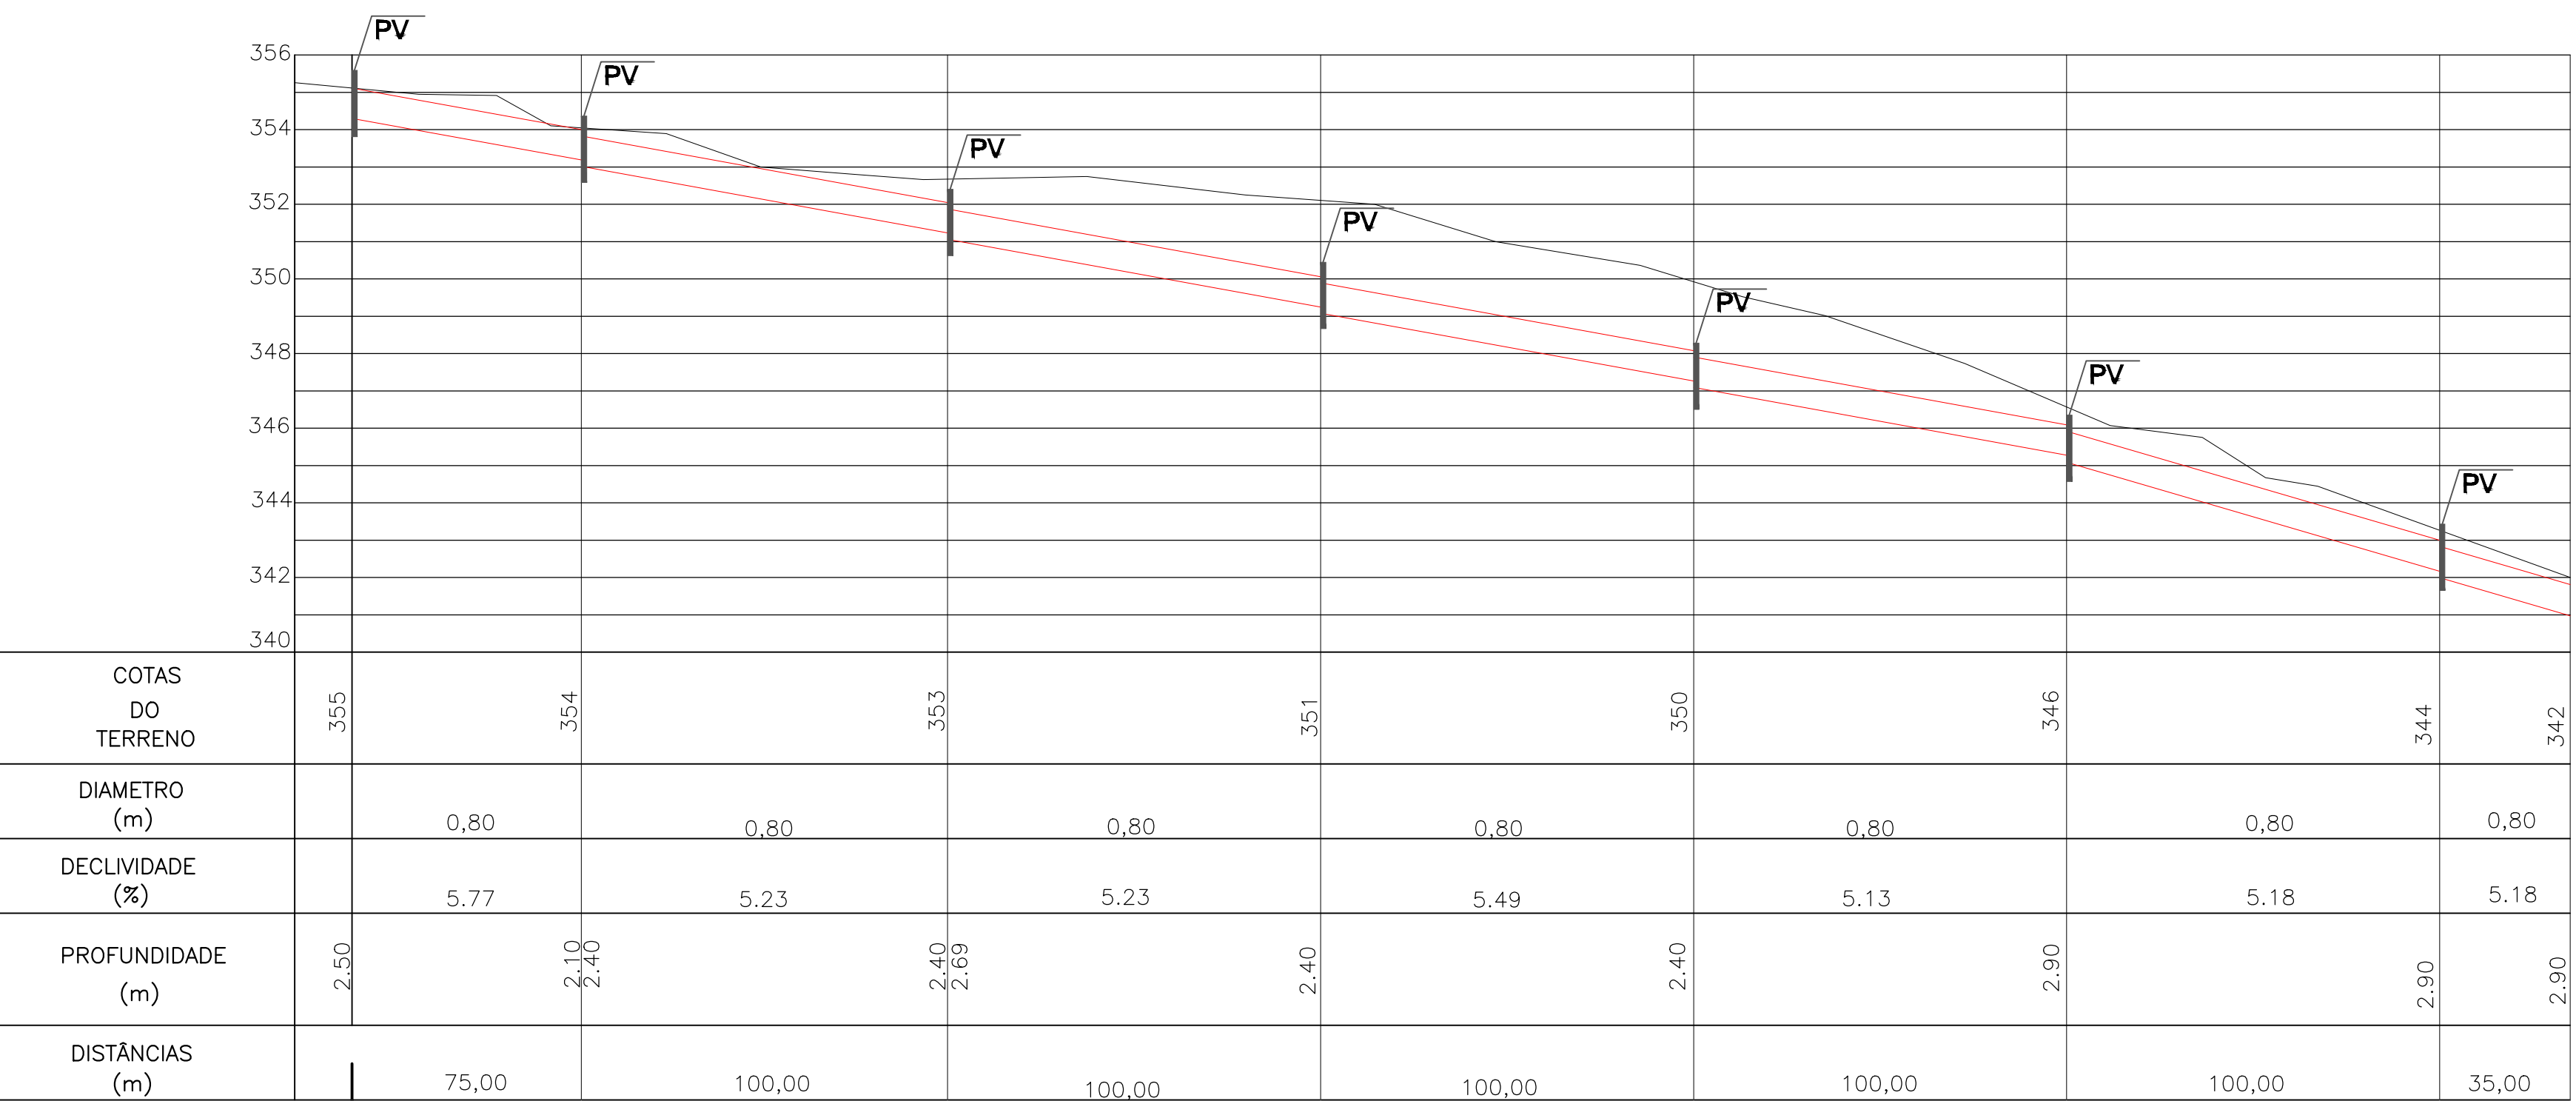

- CONVENÇÕES
- CAIXA DE CAPTAÇÃO COM BOCA-DE-LOBO
 - CAIXA DE LIGAÇÃO
 - POÇO DE VISITA
 - CANALIZAÇÃO PROJETADA
 - PROJETO EXISTENTE
 - PONTO DE LANÇAMENTO
 - CÓRREGO EXISTENTE
 - DIVISOR
- Direção do Escoamento

CIDADE ASSIS CHATEAUBRIAND			
LOCAL EMISSÁRIOS		BARRIO DISTRITO TERRA NOVA DO PIQUIRI	
PROJETO PERFIS DE GALERIAS DE ÁGUAS PLUVIAIS		DATA NOV/2023	PRANCHA 02/02
RESP. TÉCNICO ENG. CIVIL: ANDRESSA BEATRIZ MICHELIN	DESENHO ROBERTO DANIEL	EMISSÁRIO	FORMATO A-1