


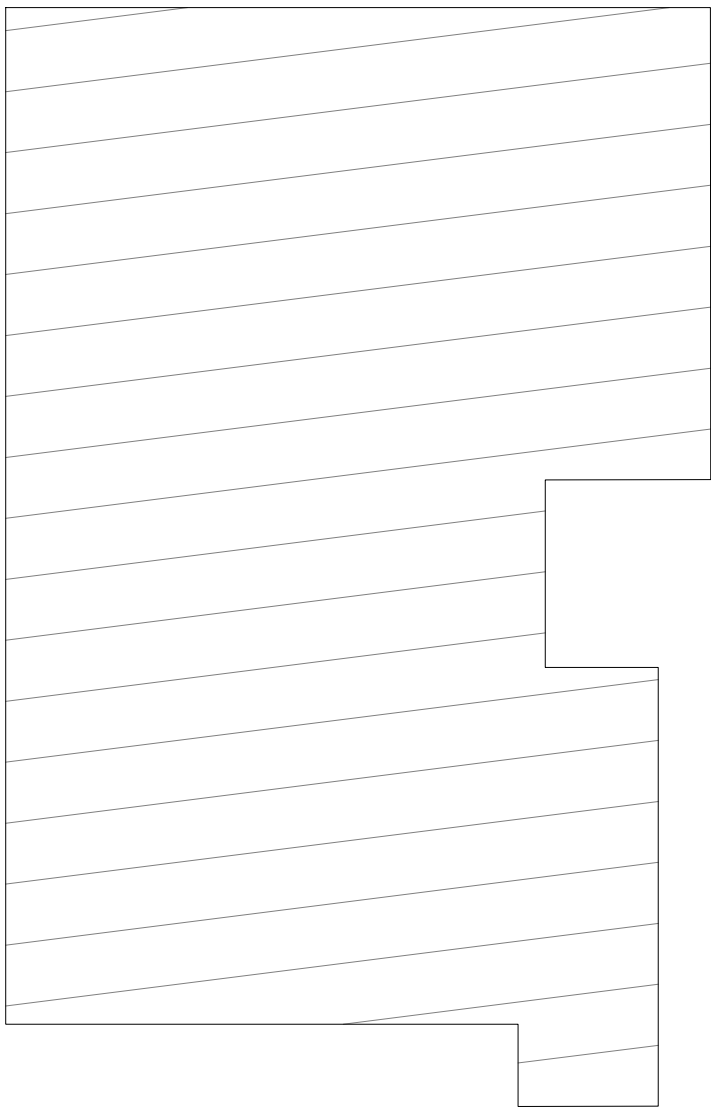

ASSOCIAÇÃO

Área da base da ATI = 116,55m²

AVENIDA GUANABARA

BASE PARA A  
ATI 04

3.11  
3.11

71.01

API 03

IMPLANTAÇÃO - ESCALA 1:250

ÓRGÃOS PÚBLICOS

PROJETO DE IMPLANTAÇÃO

OBRA: PRAÇA - MÓDULO ACADEMIA DA TERCEIRA IDADE ATI

LOCALIZAÇÃO: AV. GUANABARA, JD. PROGRESSO (CANTEIRO) - ASSIS CHATEAUBRIAND

|                                                              |          |           |
|--------------------------------------------------------------|----------|-----------|
| PROPRIETÁRIO:                                                | PROJETO: | EXECUÇÃO: |
| Município de Assis Chateaubriand<br>CNPJ: 76.208.479/0001-18 |          |           |



|                                    |              |
|------------------------------------|--------------|
| DESENHO: ROBERTO DANIEL BARBOSA    |              |
| DATA: 04/2024                      |              |
| ESCALA: INDICADA                   |              |
| FOLHA: A2<br>CONTEÚDO: IMPLANTAÇÃO | PRANCHA: 1/2 |