



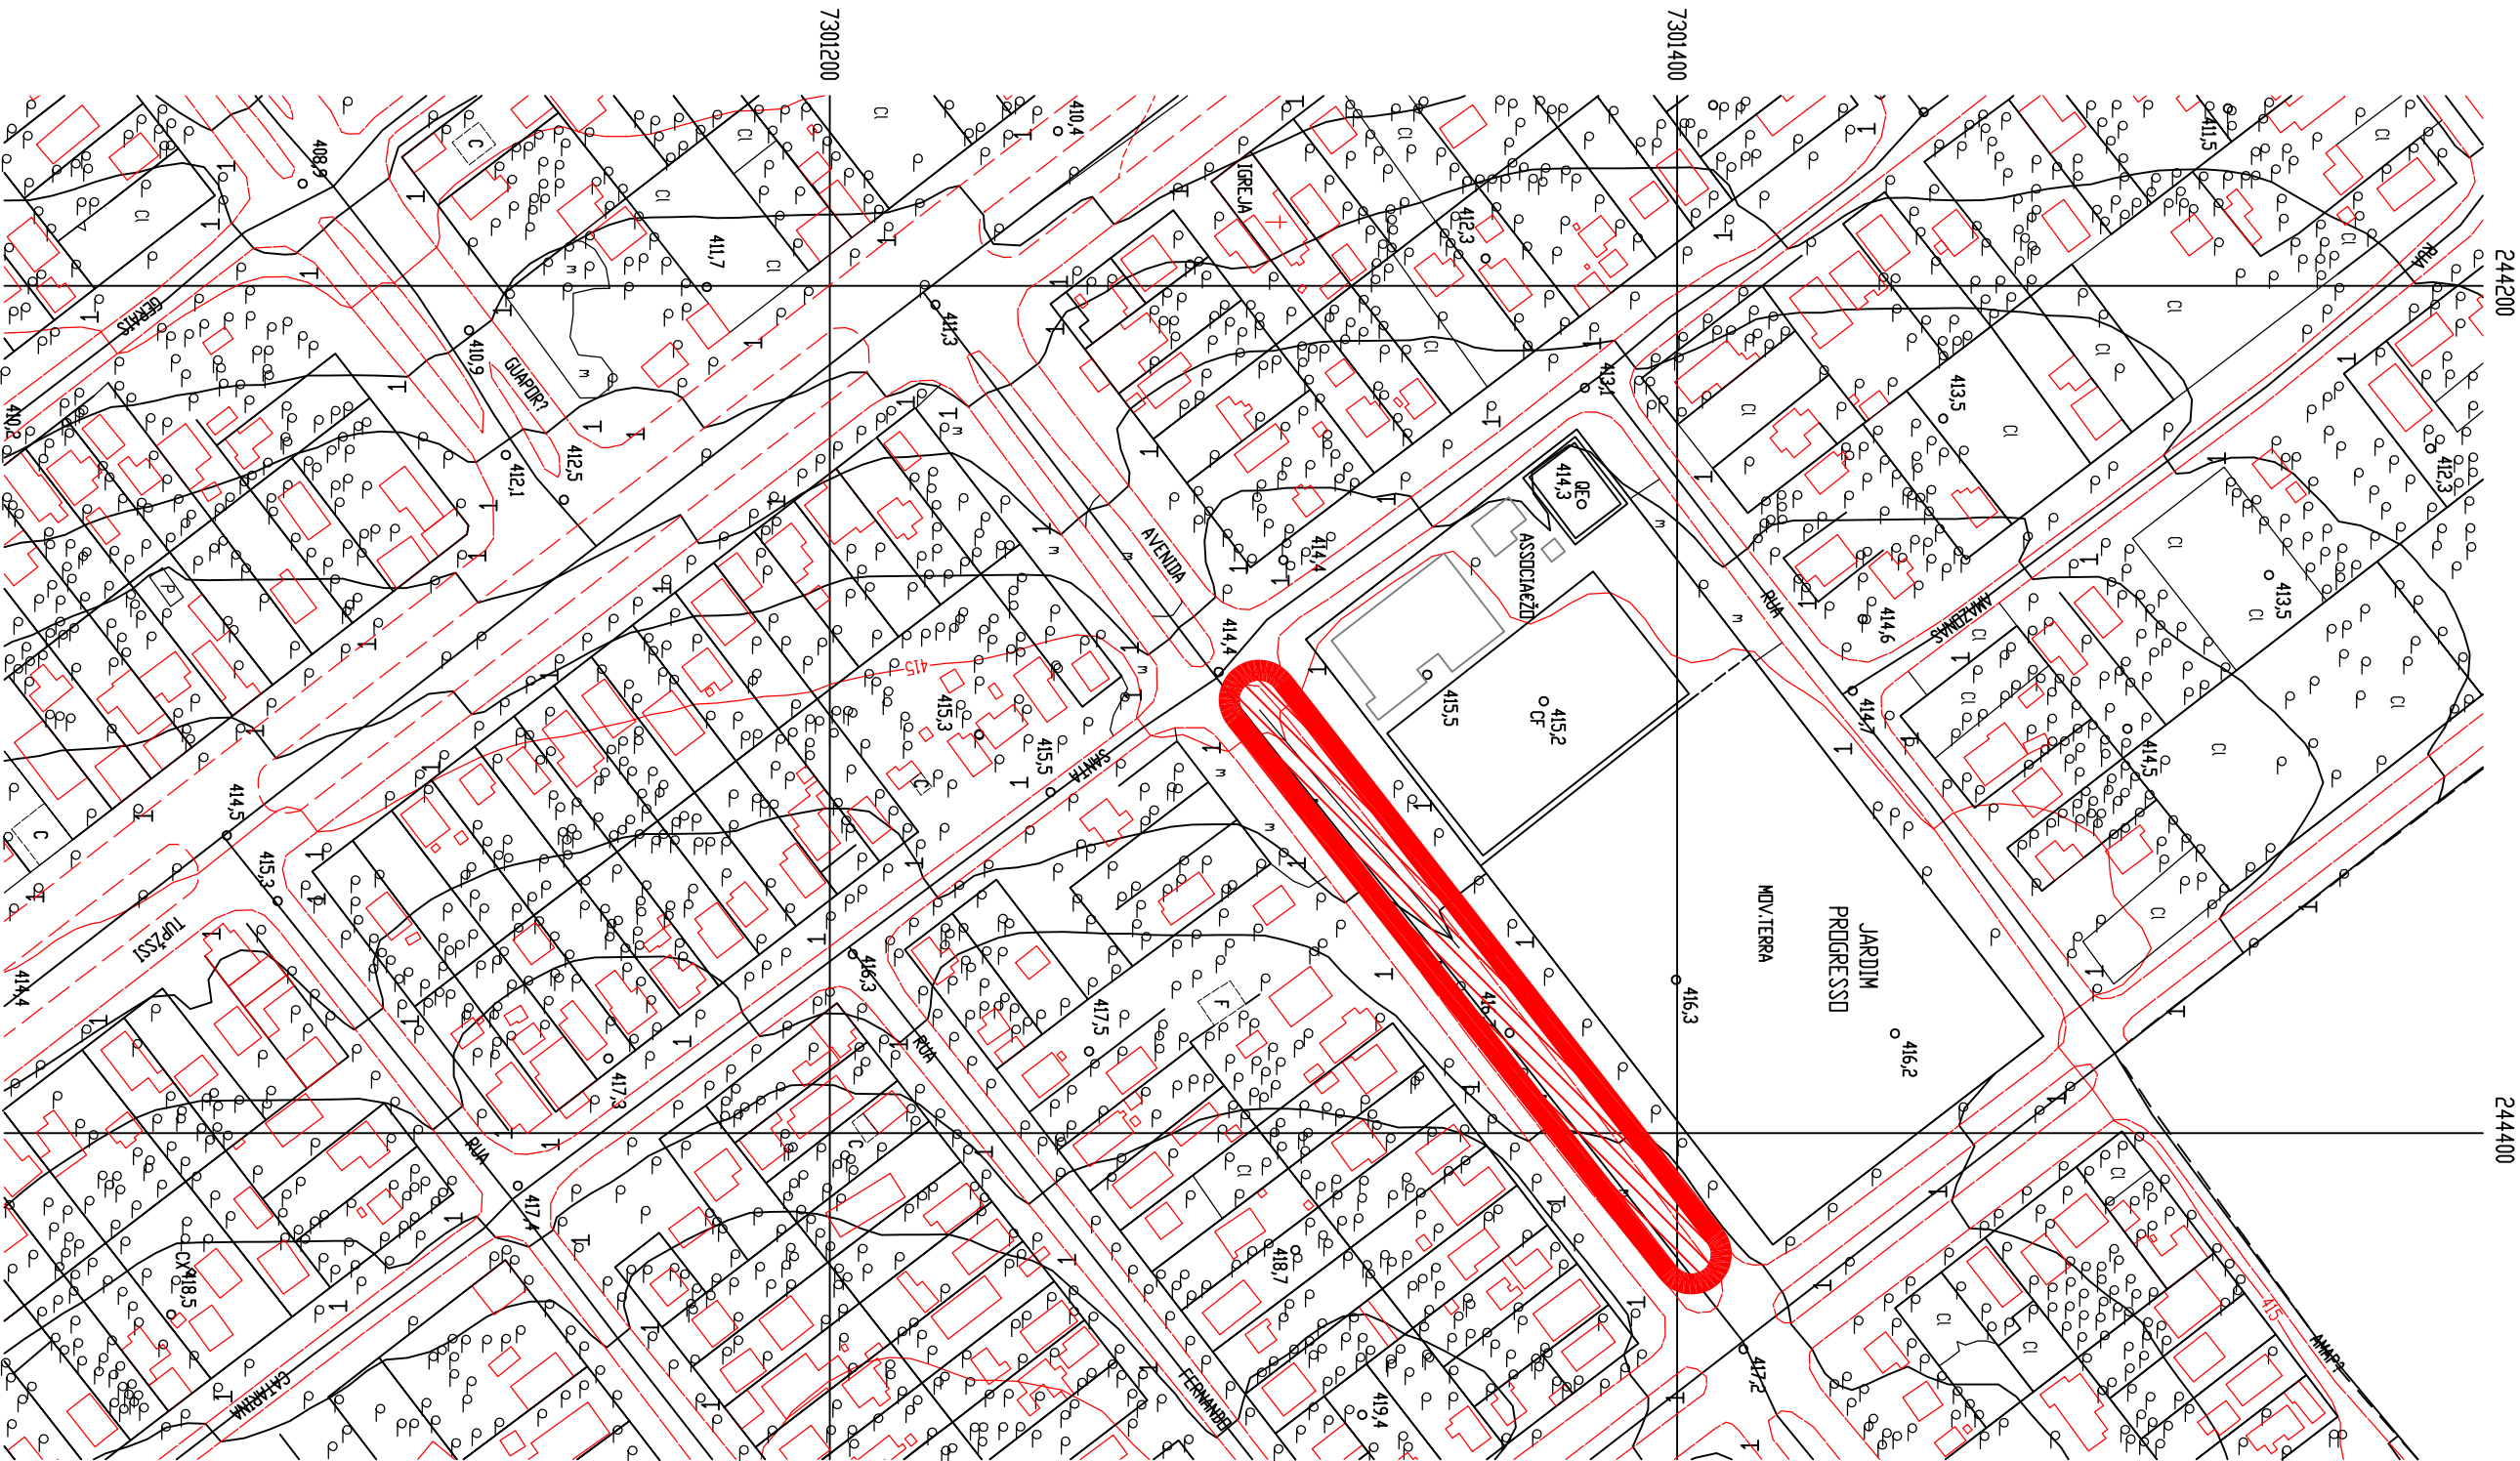

LOCAL DE INTERVENÇÃO

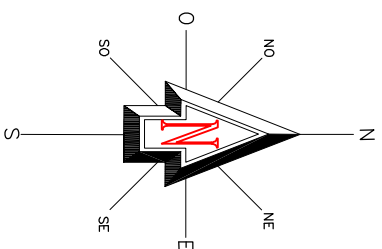

LEVANTAMENTO PLANIALTIMÉTRICO - SEM ESCALA

|                                                                               |                    |
|-------------------------------------------------------------------------------|--------------------|
| ÓRGÃOS PÚBLICOS                                                               |                    |
| LEVANTAMENTO PLANIALTIMÉTRICO                                                 |                    |
| OBRA: PRAÇA - MÓDULO ACADEMIA DA TERCEIRA IDADE ATI                           |                    |
| LOCALIZAÇÃO: AV. GUANABARA, JD. PROGRESSO (CANTEIRO) - ASSIS CHATEAUBRIAND/PR |                    |
| PROPRIETÁRIO:                                                                 | PROJETO: EXECUÇÃO: |
| Município de Assis Chateaubriand<br>CNPJ: 76.206.479/0001-18                  |                    |
| DESENHO:                                                                      |                    |
| DATA: 04/2024                                                                 |                    |
| ESCALA: INDICADA                                                              |                    |
| FOLHA: A2<br>CONTEÚDO: LEVANTAMENTO PLANIALTIMÉTRICO                          | PRANCHA: 1/1       |

