


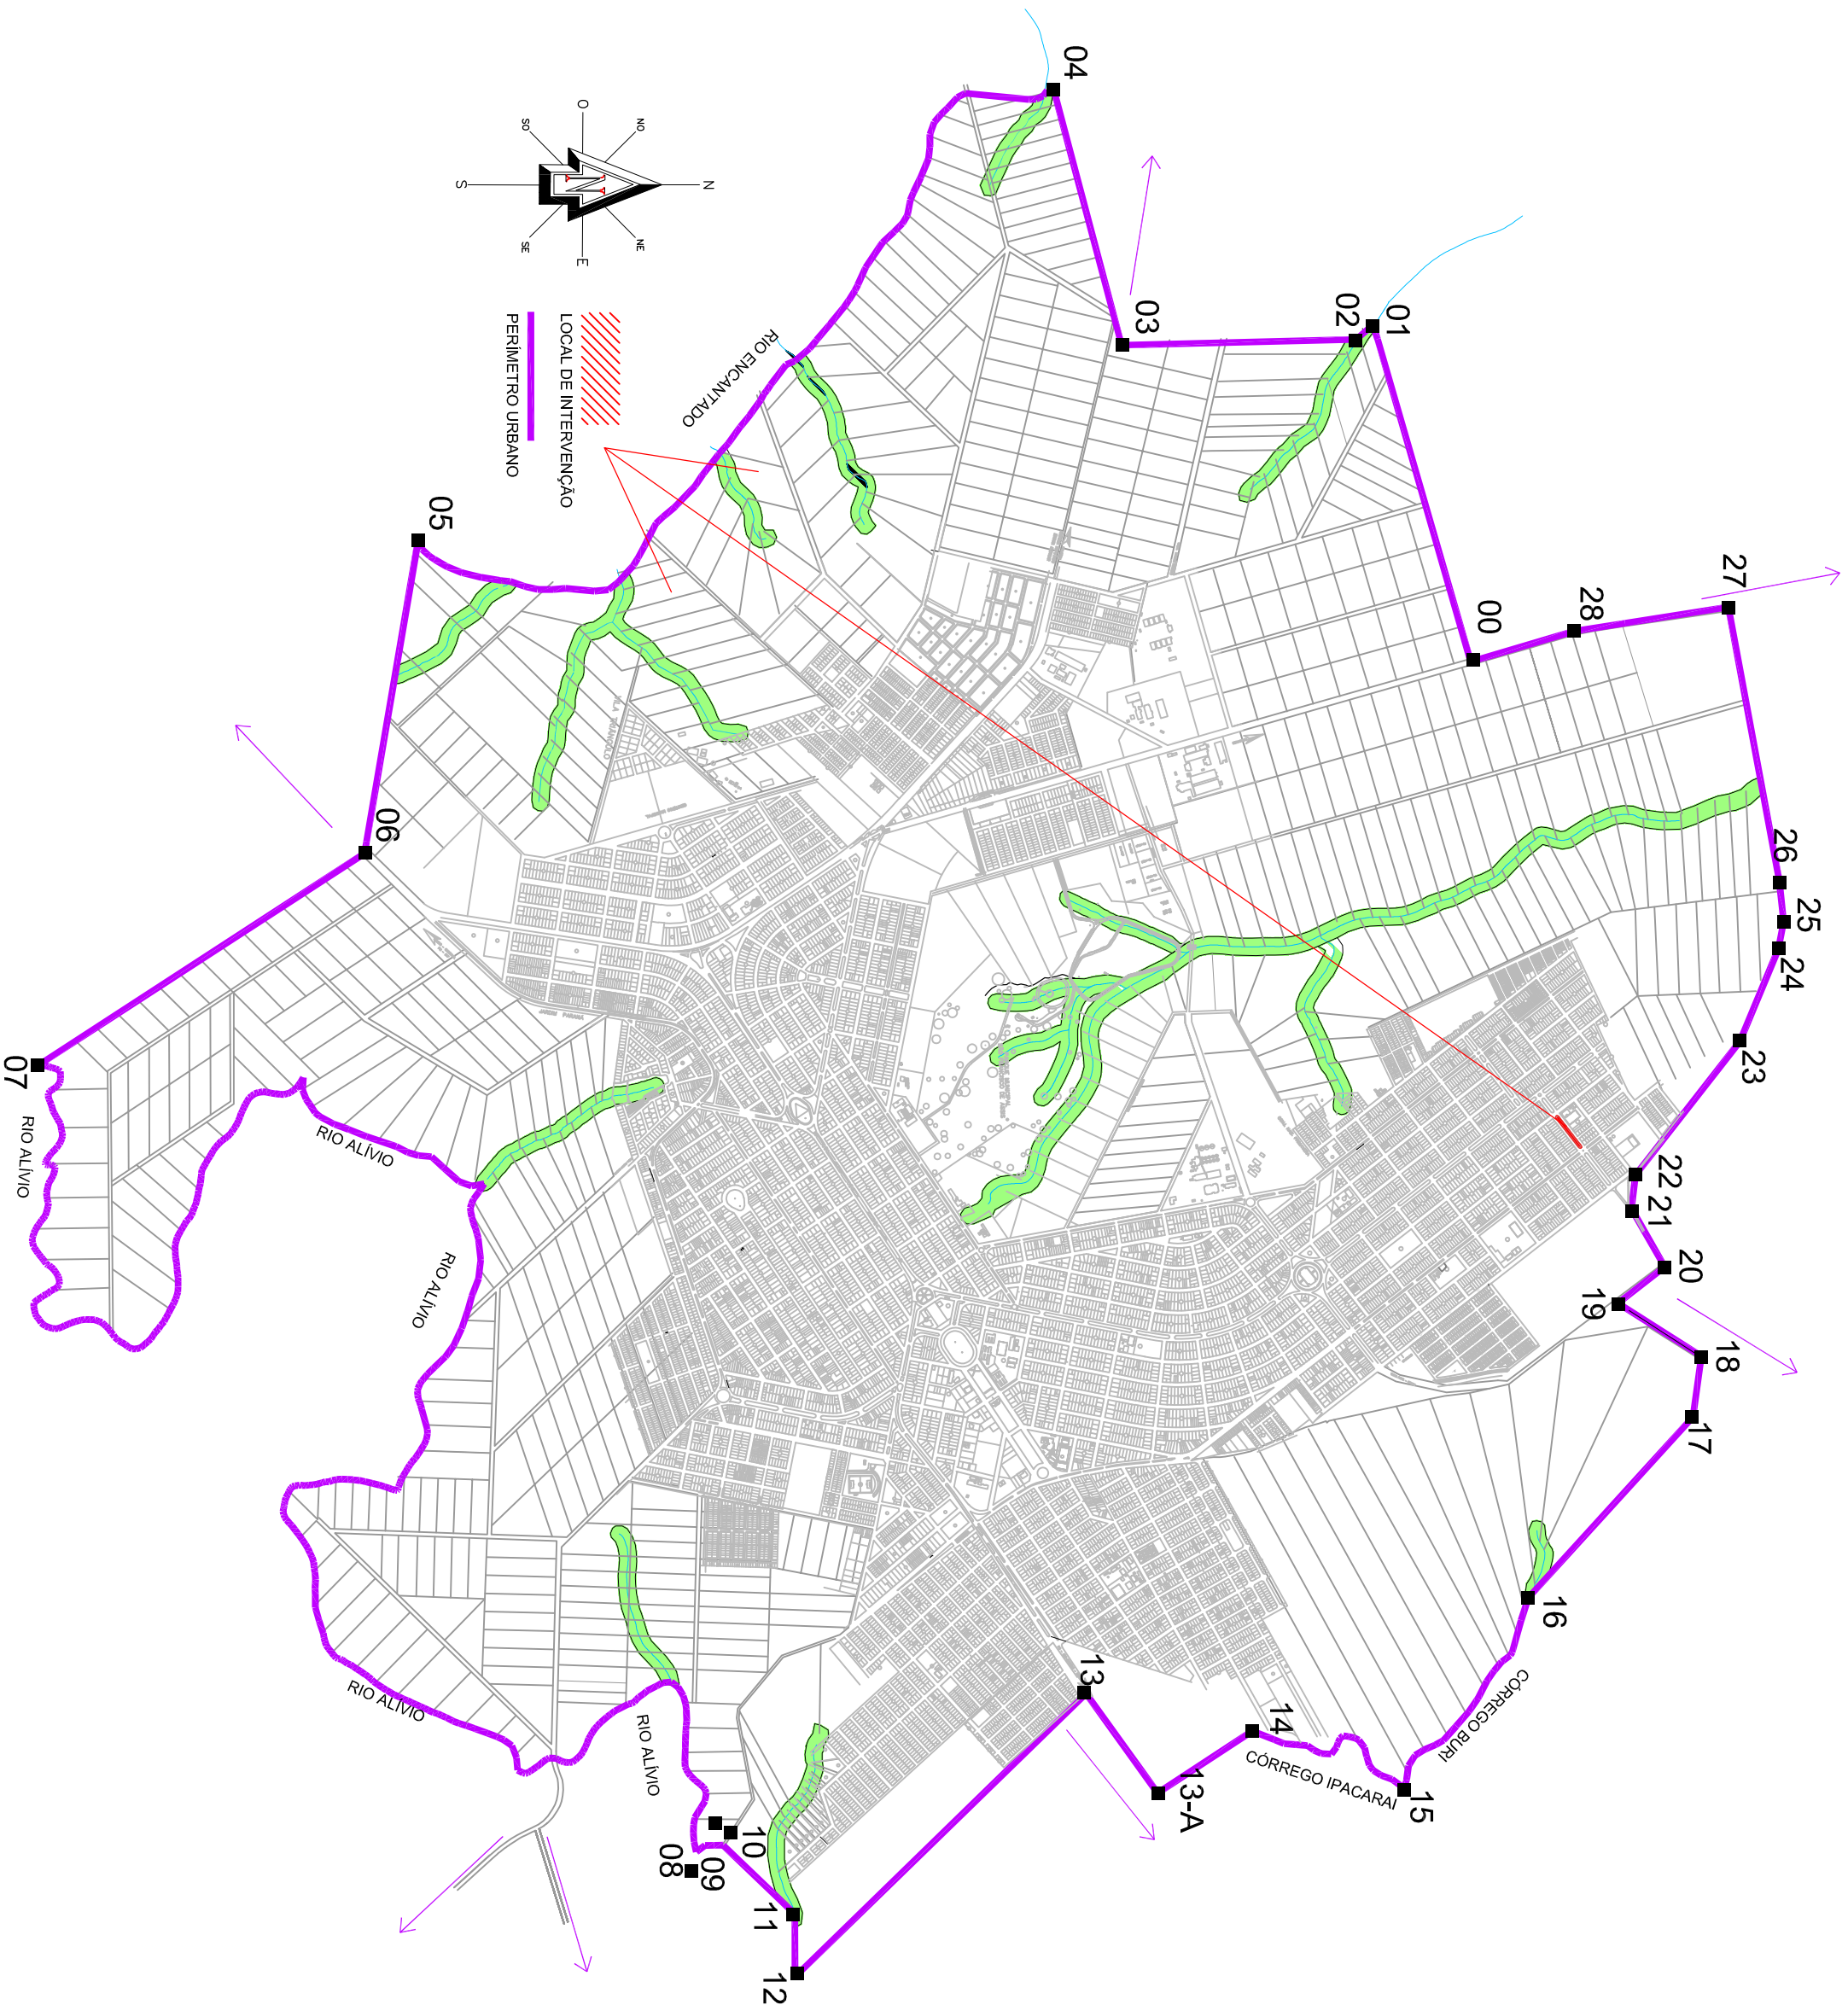

SITUAÇÃO - SEM ESCALA

ÓRGÃOS PÚBLICOS						
PROJETO DE SITUAÇÃO						
OBRA: PRAÇA - MÓDULO ACADEMIA DA TERCEIRA IDADE ATI						
LOCALIZAÇÃO: AV. GUANABARA, JD. PROGRESSO (CANTEIRO) - ASSIS CHATEAUBRIAND/PR						
PROPRIETÁRIO:	PROJETO:					
Município de Assis Chateaubriand CNPJ: 76.206.479/0001-18	EXECUÇÃO:					
DESENHO:						
DATA: 04/2024						
ESCALA: INDICADA						
FOLHA: A2						
CONTEÚDO: SITUAÇÃO						
PRANCHAS: 1/1						