


1 **ÁGUA FRIA - 3D**
ESCALA -

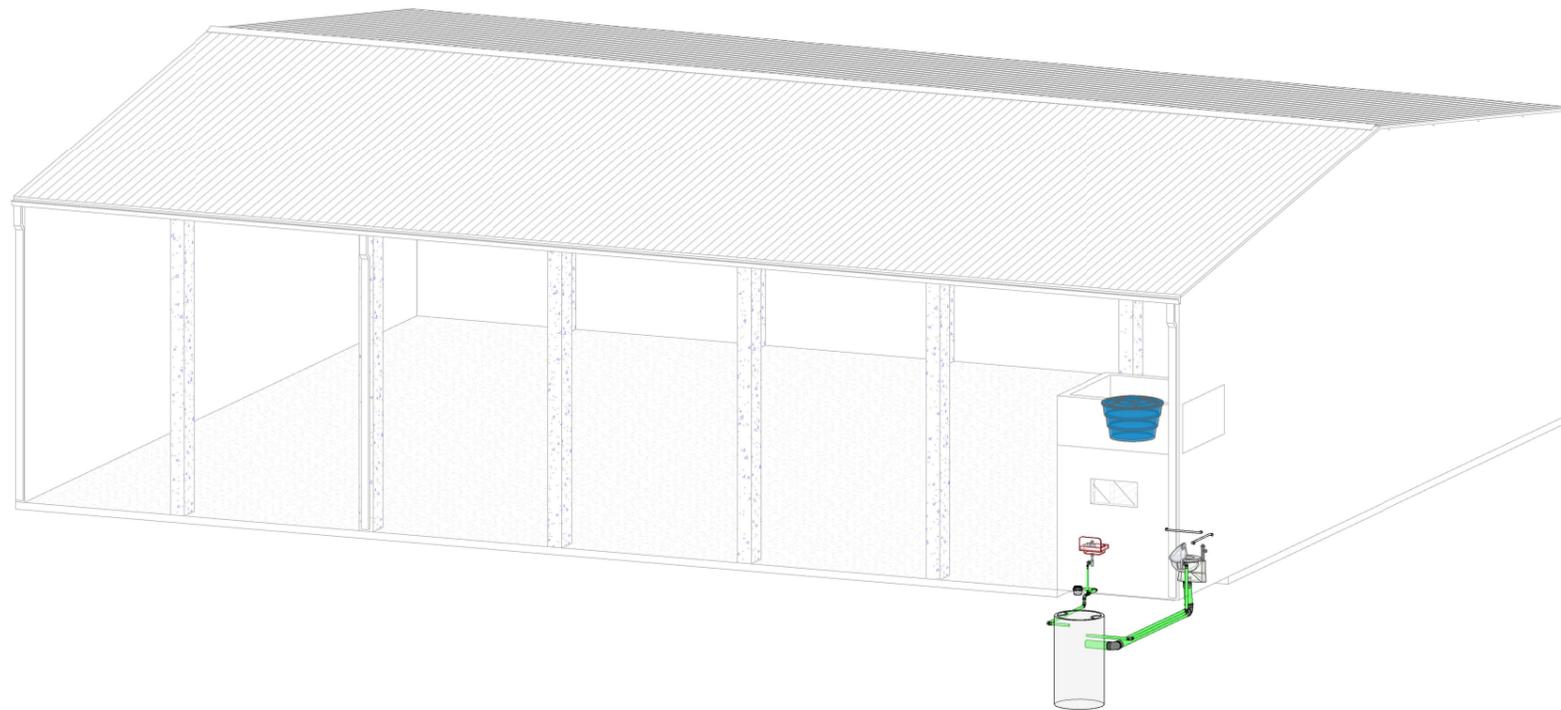

2 **ESGOTO - 3D**
ESCALA -

Des.: Direitos autorais deste projeto constam nos termos do Art. 184 Cod. Penal

PROJETO HIDRAULICO		FOLHA 02/04
 PREFEITURA MUNICIPAL DE FIGUEIRA-PR PROPRIETÁRIO		
1ª FASE - CONSTRUÇÃO DE GARAGEM MUNICIPAL <small>OBRA</small> FIGUEIRA - ESTADO DO PARANÁ <small>CIDADE:</small> RUA VEREADOR JOÃO MARIA PERUCCI - PARALELA PR 160 - DISTRITO INDUSTRIAL FIGUEIRA-PR <small>ENDEREÇO</small>		
LOCALIZAÇÃO SITUAÇÃO S/ ESCALA  <small>COORDENADAS GEOGRÁFICAS 21.88201, -50.41928</small>	ART nº : 1720225793680 <small>INFORMAÇÕES DO LOTE</small> QUADRA..... LOCAL: LOTE..... CADASTRO: MATRICULA:	
ÁREA: ÁREA DA CONSTRUÇÃO: 500,00m²		
<small>DESENHISTA:</small> LAVÍNIA ELEUTÉRIO DE OLIVEIRA		<small>Data:</small> 08/02/2023
<small>Prefeito Municipal</small> JOSE CARLOS CONTIERO <small>Responsável Técnico</small> FÁBIA ROBERTA P. ELEUTÉRIO DE OLIVEIRA Crea SP nº 506.345.854-4/D - Visto Pr nº 145077		