Assinado digitalmente por:
ANNE CAROLINE BELLO:09324999966
Data: 2023.03.06 09:58:03 -03'00'
PUBLICADO LOCAL DE ORDEM PÚBLICA
Acesso em: 01/04/2023 15:14:05

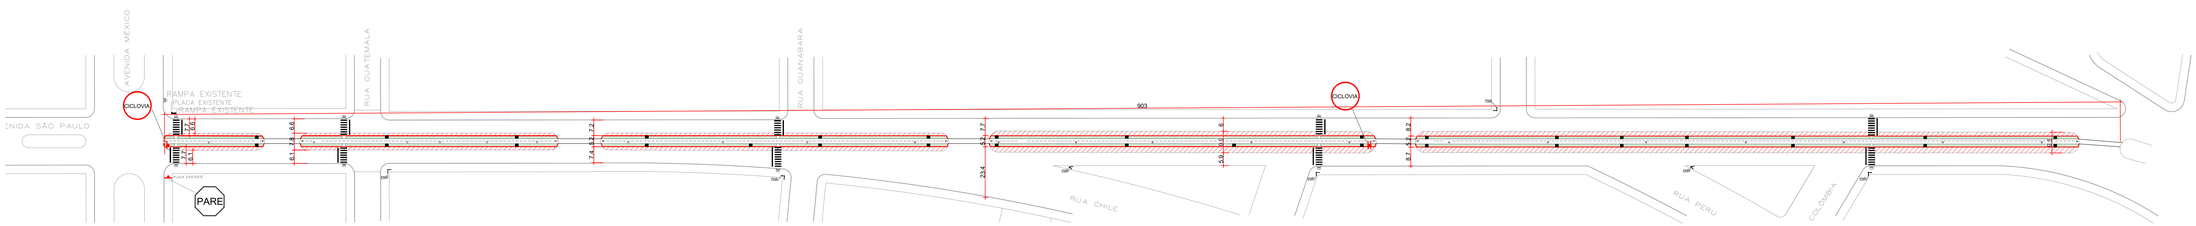

PLANTA - AV. RADIAL LESTE - TRECHO 01 - ESCALA 1:1000

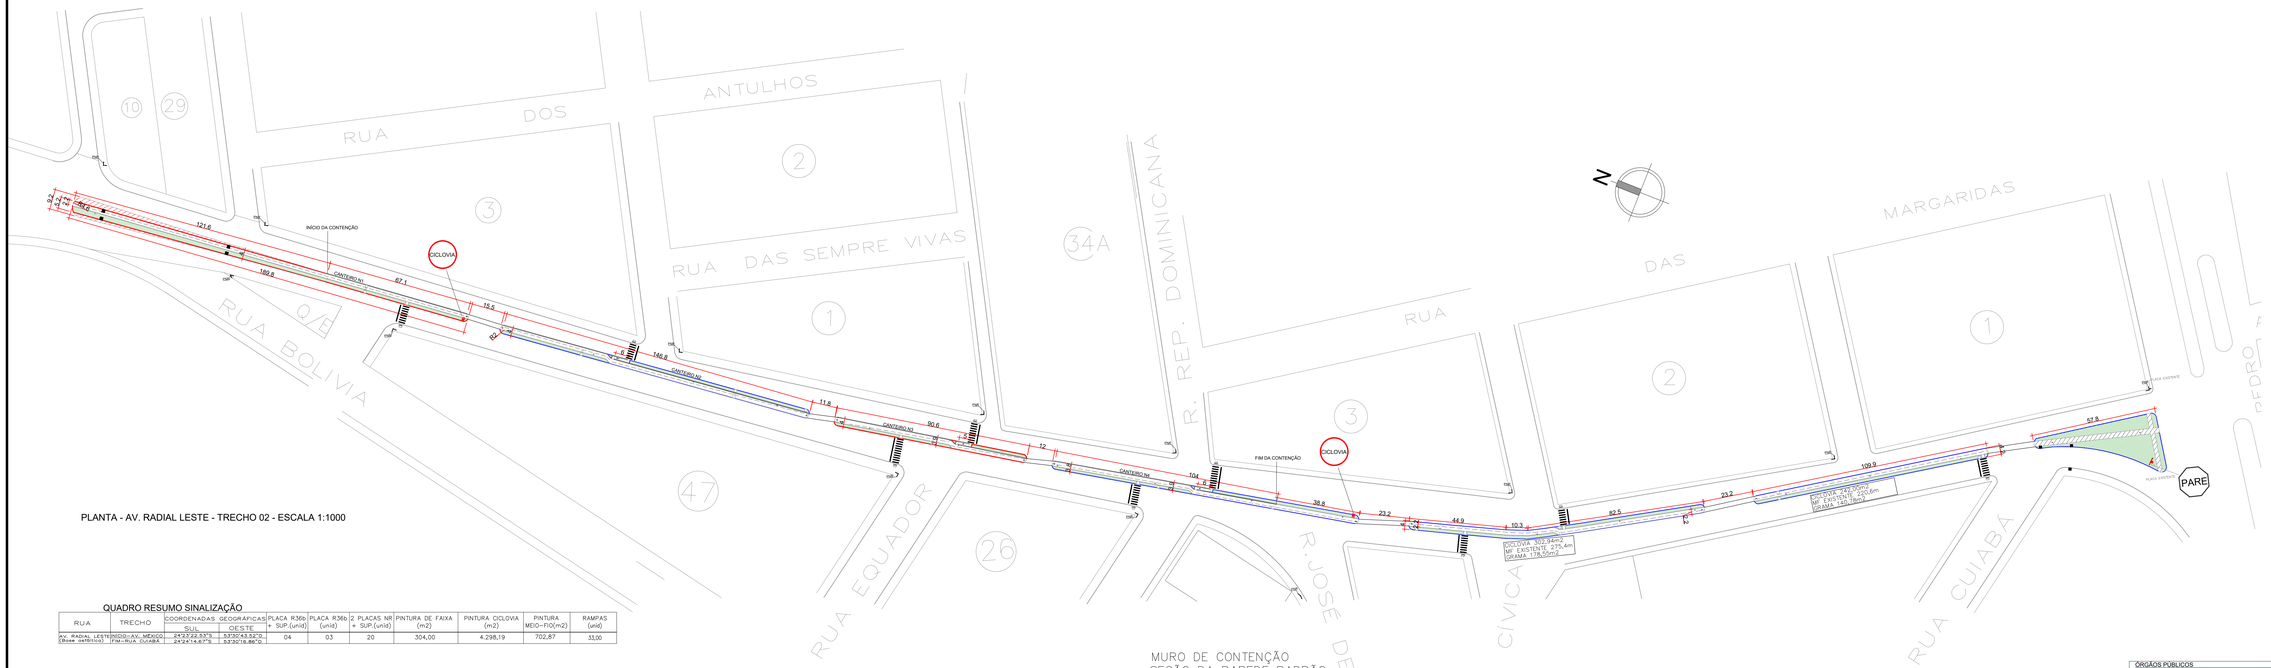

PLANTA - AV. RADIAL LESTE - TRECHO 02 - ESCALA 1:1000

CICLOVIA EXISTENTE
CICLOVIA EXISTENTE A SER REFEITA CONCRETO E=8,00CM
CICLOVIA A EXECUTAR CONCRETO E=8,00CM
COMPLEMENTAÇÃO COM PAVIMENTAÇÃO ASFÁLTICA E=4,00cm (0,11/M2)-(BASE BRITA GRADUADA)
GRAMA A EXECUTAR
GRAMA EXISTENTE
MEIO FIO A EXECUTAR
MEIO FIO EXISTENTE
CONTENÇÃO A EXECUTAR
GUARDA-CORPO A EXECUTAR
BOCA DE LOBO EXISTENTE
BOCA DE LOBO EXISTENTE A MANTER
BOCA DE LOBO A EXECUTAR
POSTES DE ILUMINAÇÃO EXISTENTES
SINALIZAÇÃO VERTICAL PLACA - CICLOVIA

SINALIZAÇÃO VERTICAL
QUANTIDADE=20 CJ.

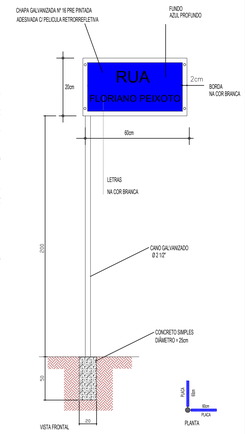

QUADRO RESUMO SINALIZAÇÃO

RUA	TRECHO	COORDENADAS GEOGRÁFICAS SUL	COORDENADAS GEOGRÁFICAS OESTE	PLACA R36b + SUP.(unid)	PLACA R36b (unid)	2 PLACAS NR + SUP.(unid)	PINTURA DE FAIXA (m2)	PINTURA CICLOVIA (m2)	PINTURA MEIO-FIO(m2)	RAMPAS (unid)
AV. RADIAL LESTE (Base cartório)	INI=AV. MÉXICO FIM=RUA CUIABÁ	25°32'52.57"S 25°24'14.67"S	53°30'43.52"O 53°30'18.86"O	04	03	20	304,00	4.298,19	702,87	33,00

RAMPA DE TRANSPOSIÇÃO DE NÍVEL DO CANTEIRO

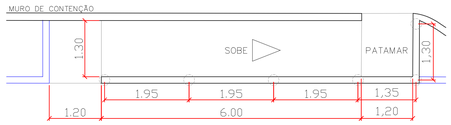

TOTAL: 03 RAMPAS

VISTA FRONTAL RAMPA DE TRANSPOSIÇÃO DE NÍVEL DO CANTEIRO

PAREDES PADRÃO SEÇÃO TRANSVERSAL
ESCALA 1/10

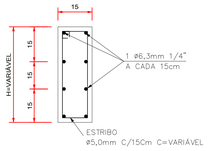

PILARES TIPO SEÇÃO TRANSVERSAL
ESCALA 1/10

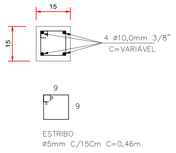

DETALHE GENÉRICO DAS ESTACAS H=1,00M

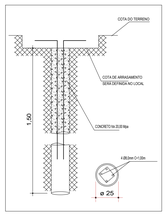

ESTACA ø 25Cm X 1,50m x 18und

RELAÇÃO DO AÇO

ESTACAS Ø25

AÇO	DIAM	QUANT.	UNIT (m)	C.TOTAL (m)	PESO (kg/m)	PESO (kg)
CA50	8,0	4	1,50	108,00	0,395	42,66

Vol. concreto total = 1,33m³
fck = 25 MPa

RESUMO DAS RAMPAS - 03 UNIDADES

AÇO	DIAM (mm)	C.TOTAL (m)	PESO (kg)
CA50	6,3	210,00	51,45
CA60	5,0	238,35	36,70
CA50	10,0	40,00	24,68

Vol. concreto total = 2,32m³
Área de forma pilares = 3,00m²
Área de forma vigas = 20,93m²
Impermeabilização = 10,47m²
Piso de concreto esp. 5cm = 32,52m²
fck = 25 MPa

MURO DE CONTENÇÃO SEÇÃO DA PAREDE PADRÃO
ESCALA 1/10

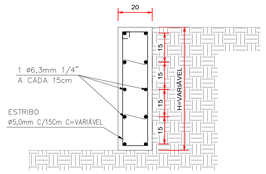

MURO DE CONTENÇÃO VISTA FRONTAL

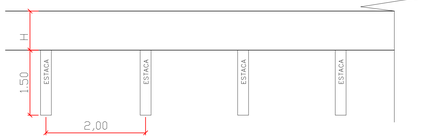

CANTEIRO	H mediana (m)	EXTENSÃO (m)	VOL. CONCRETO fck 25MPa (m³)	ÁREA DE FORMA (m²)	ESTACAS (m)
N1	0,52	67,10	6,98	69,78	49,50
N2	0,54	146,80	15,85	158,54	109,50
N3	0,50	90,60	9,06	90,60	67,50
N4	0,47	104,00	9,78	97,76	78,00
TOTAL			41,67	416,68	304,5

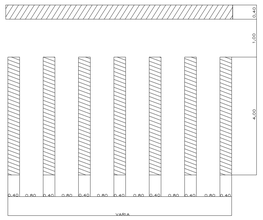

PINTURA DE FAIXA-(RUAS)

PILARES TIPO SEÇÃO TRANSVERSAL
ESCALA 1/10

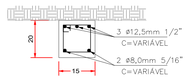

ESTRIBO
ø5,0mm C/15Cm C=0,56m

SINALIZAÇÃO VERTICAL
CÓDIGO R36b
QUANTIDADE=4 CJ.

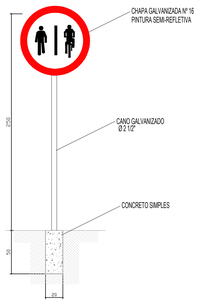

PILARES TIPO 20x15

AÇO	DIAM (mm)	C.TOTAL (m)	PESO (kg)
CA50	12,5	310,56	299,07
CA50	8,0	207,04	81,78
CA60	5,0	386,47	59,51

Impermeabilização = 208,34m²

MURO DE CONTENÇÃO

AÇO	DIAM (mm)	C.TOTAL (m)	PESO (kg)
CA50	6,3	3.268,00	800,66
CA60	5,0	27.451,20	4.227,48

ÓRGÃOS PÚBLICOS

PROJETO ARQUITETÔNICO

OBRA:
COMPLEMENTAÇÃO DE PAVIMENTO E IMPLANTAÇÃO DE CICLOVIA E DRENAGEM DA AVENIDA RADIAL LESTE

LOCALIZAÇÃO:
AV. RADIAL LESTE - ASSIS CHATEAUBRIAND/PR

PROPRIETÁRIO:
Município de Assis Chateaubriand
CNPJ: 76.208.479/0001-18

PROJETO:
ANNE CAROLINE BELLO:09324999966
Digitally signed by ANNE CAROLINE BELLO:09324999966
Date: 2023.03.06 09:58:03-03'00'
Anne Caroline Bello
CREA-PR 168663/D

EXECUÇÃO:

PREFEITURA MUNICIPAL DE ASSIS CHATEAUBRIAND PARANÁ

DESENHO: ANNE B.
DATA: 03/2023
ESCALA: INDICADA
FOLHA: A0
CONTEÚDO: PLANTA BAIXA DE SINALIZAÇÃO VIÁRIA, PLANTA DO MURO DE CONTENÇÃO E DETALHES

PRANCHA: 2/4