
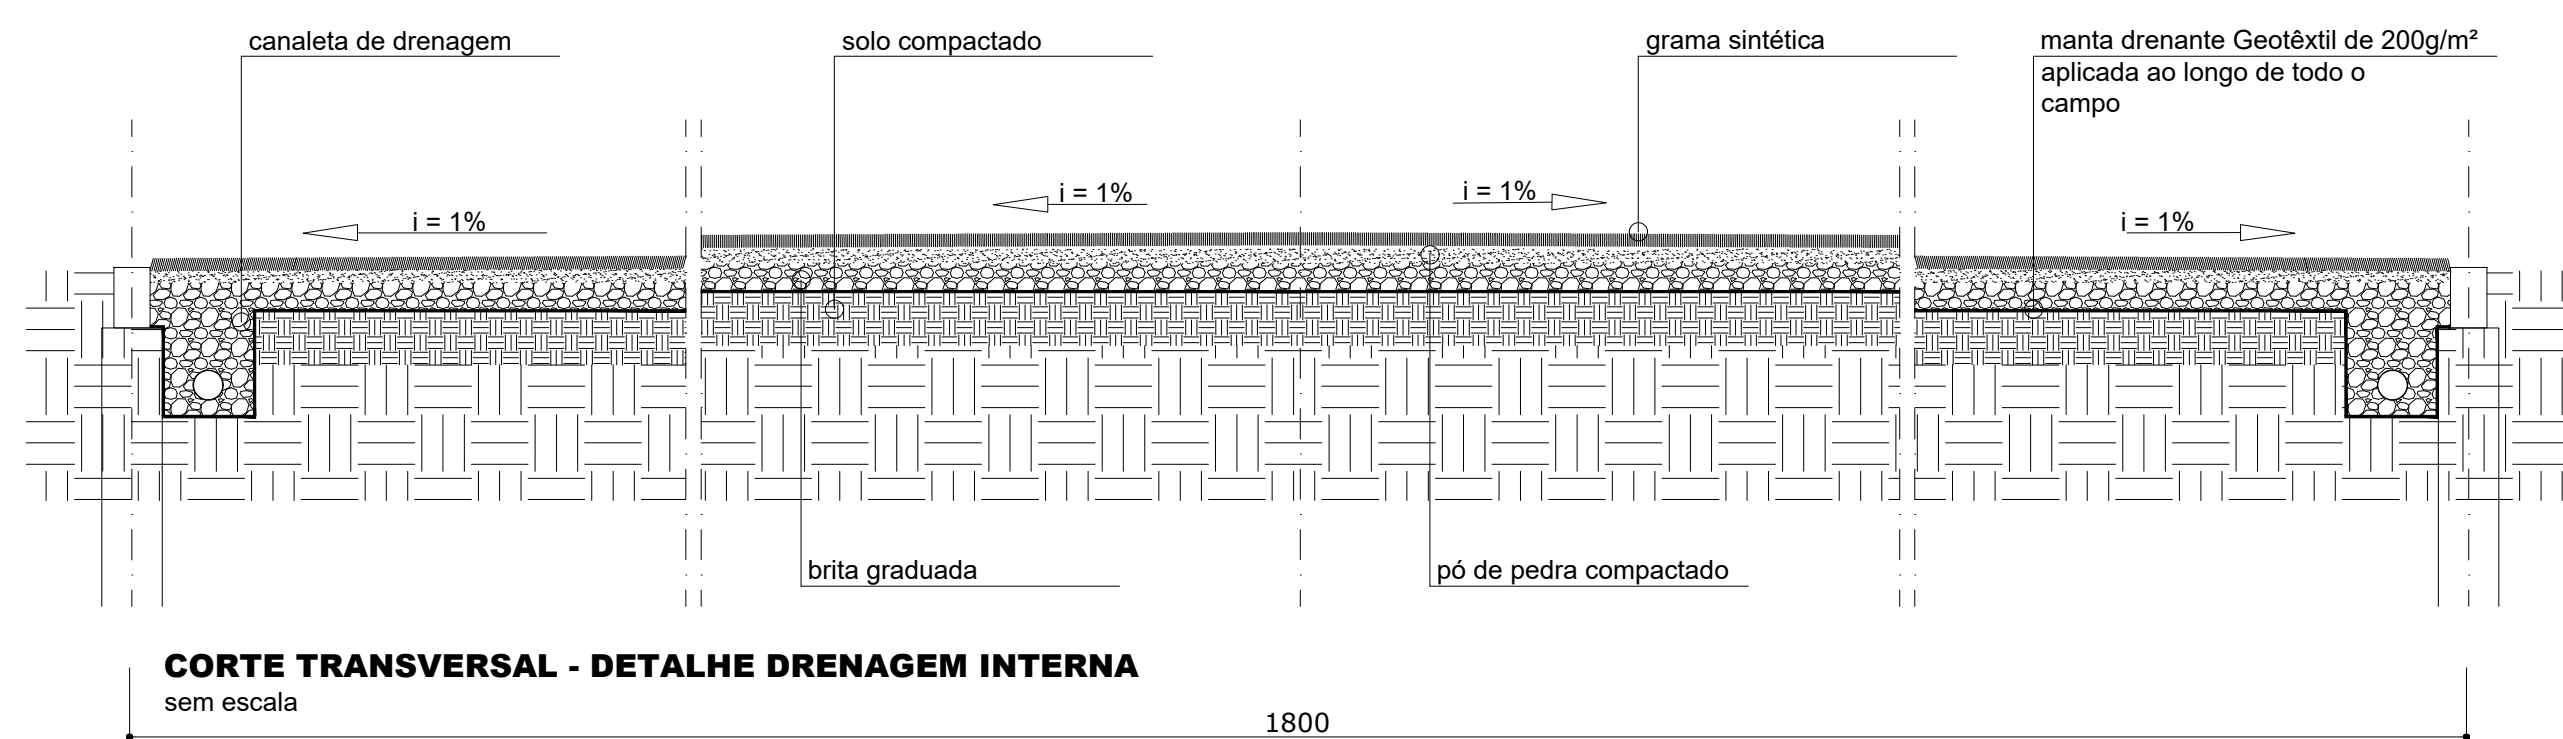
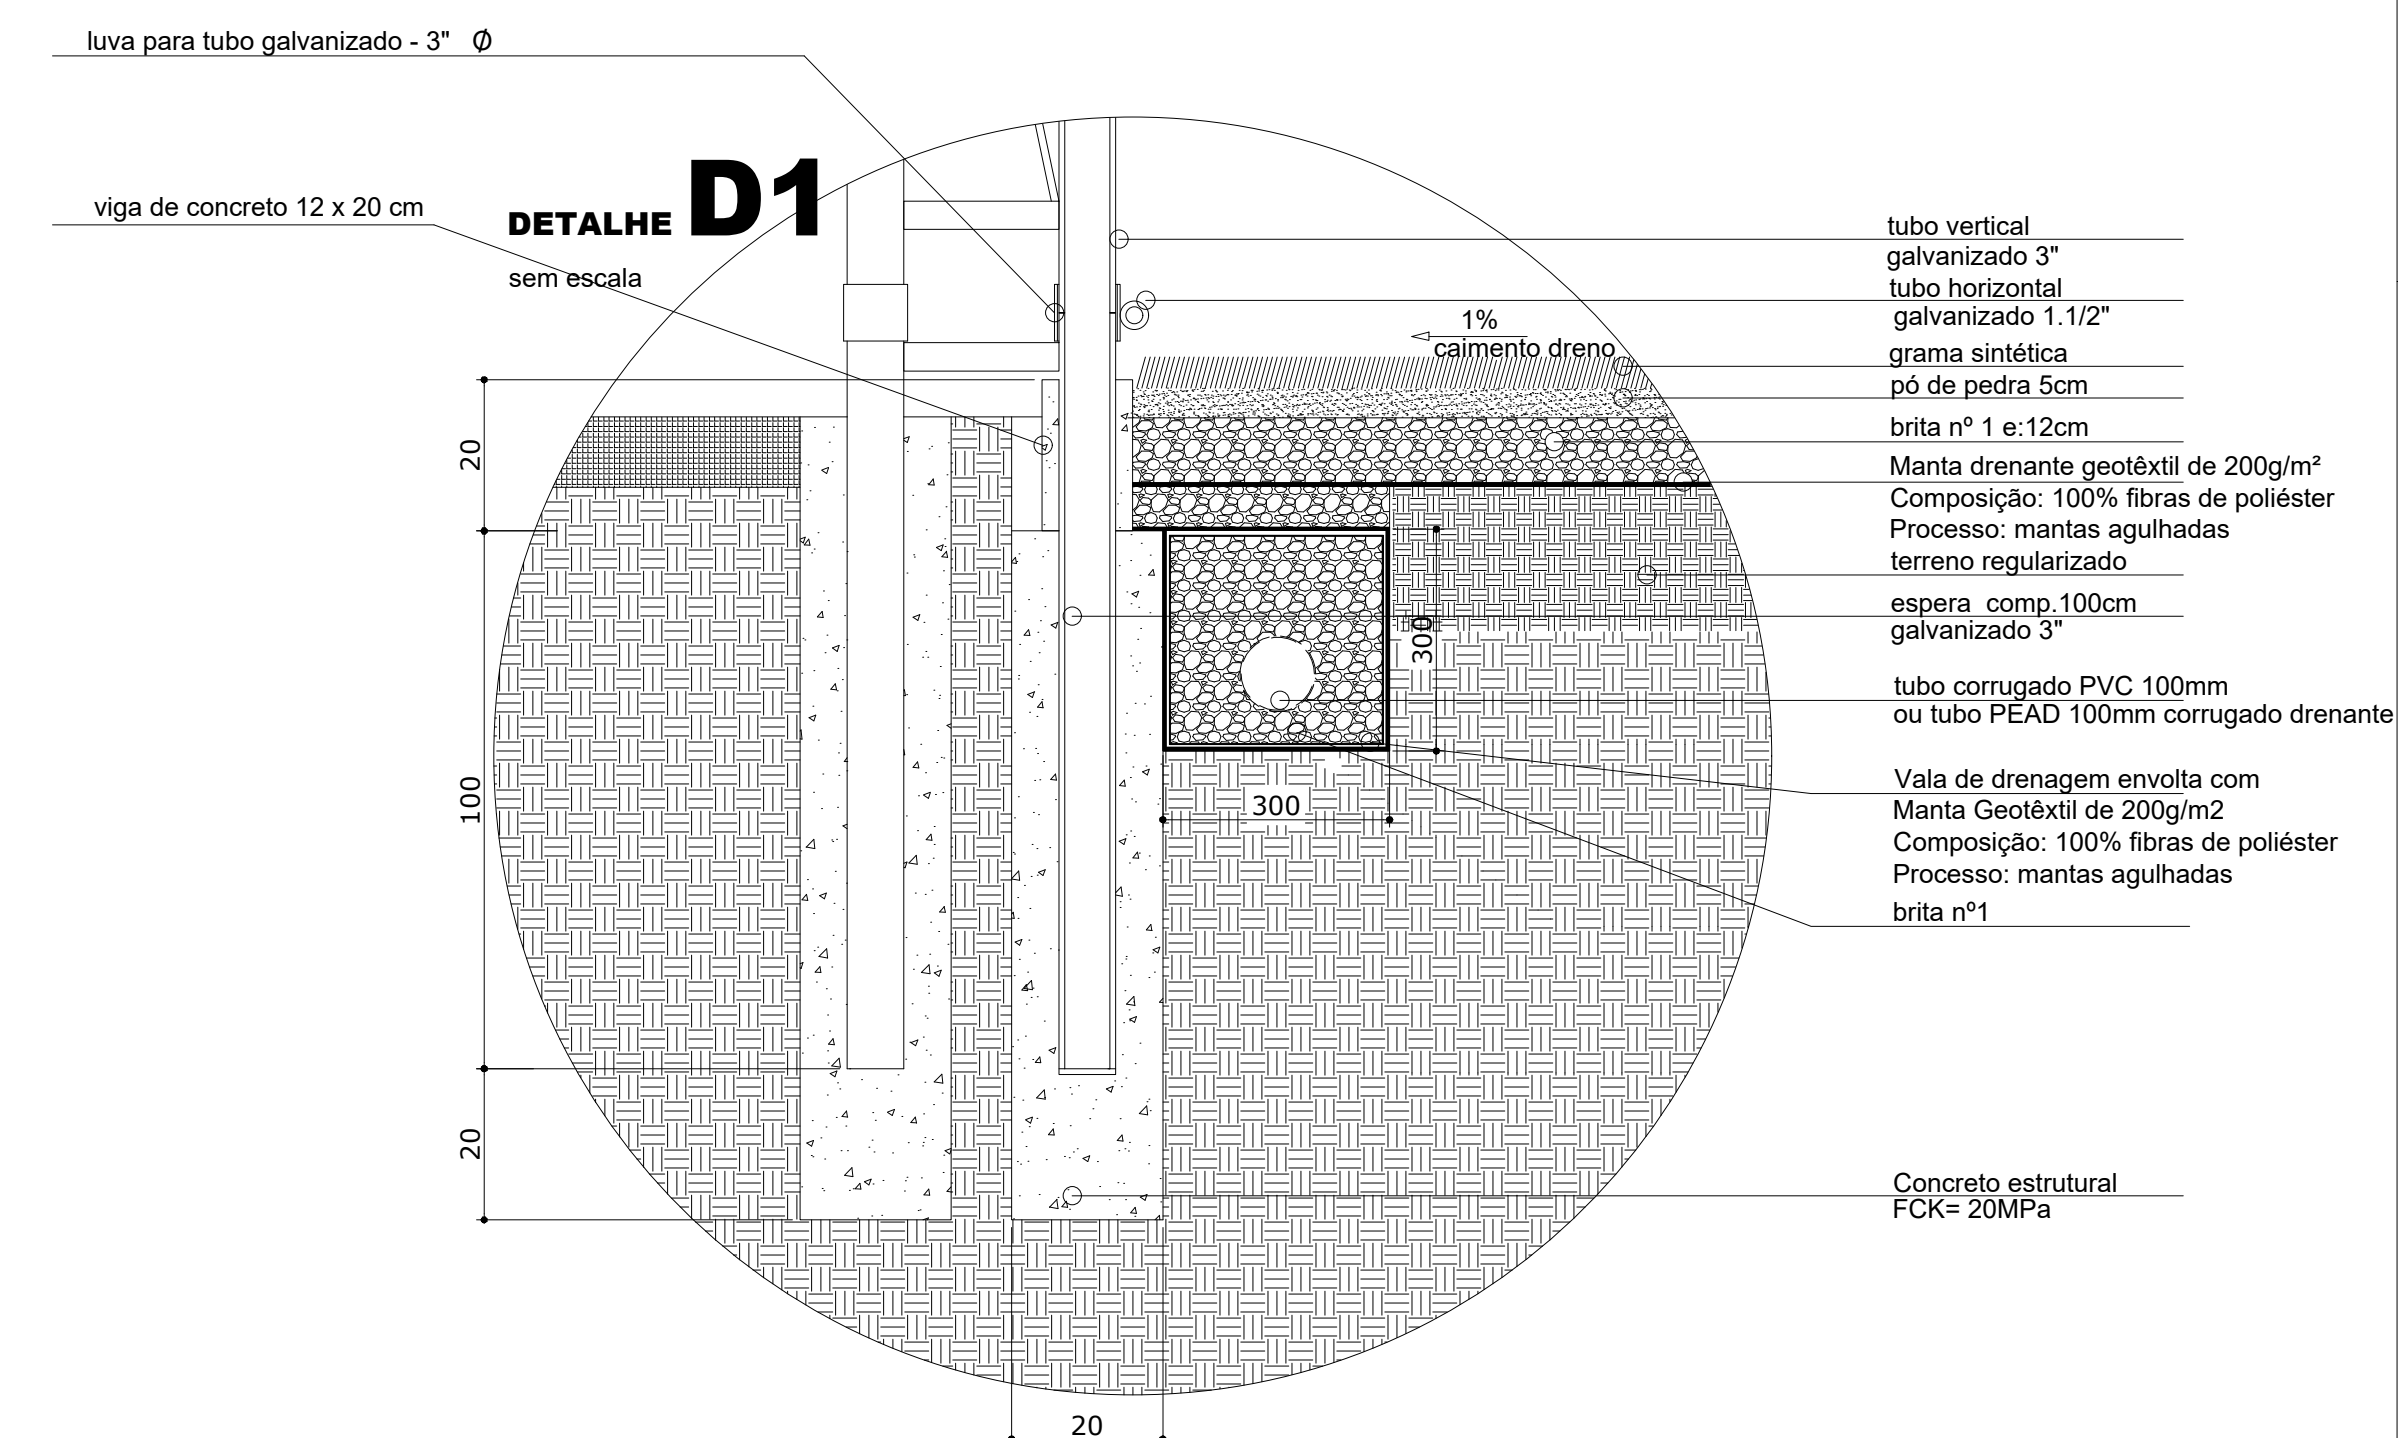
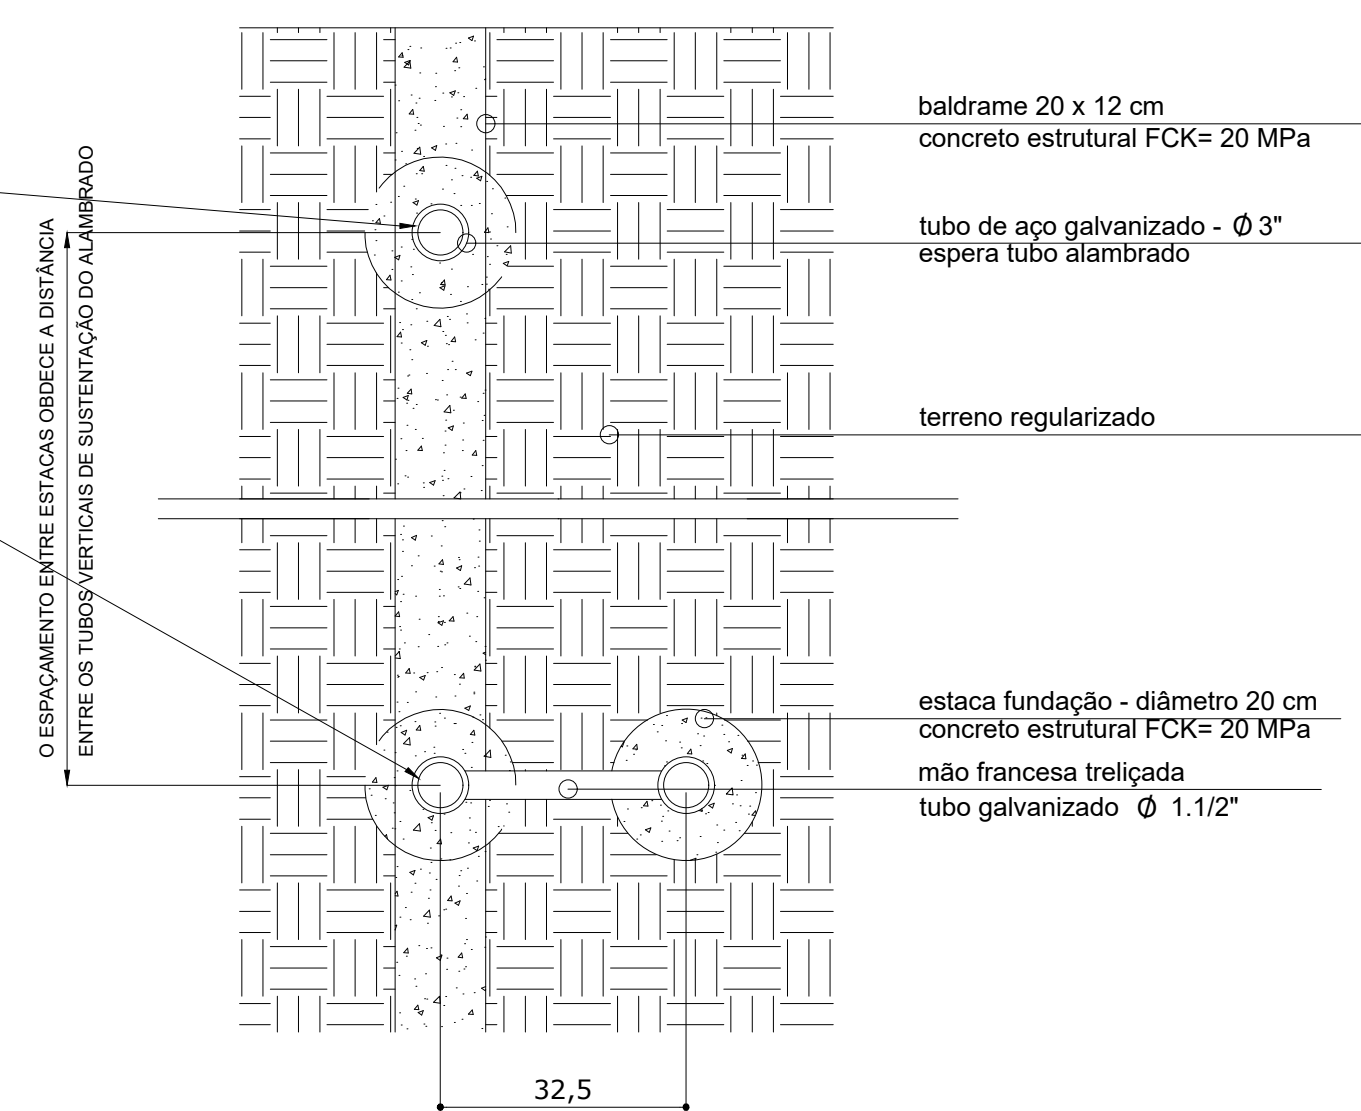
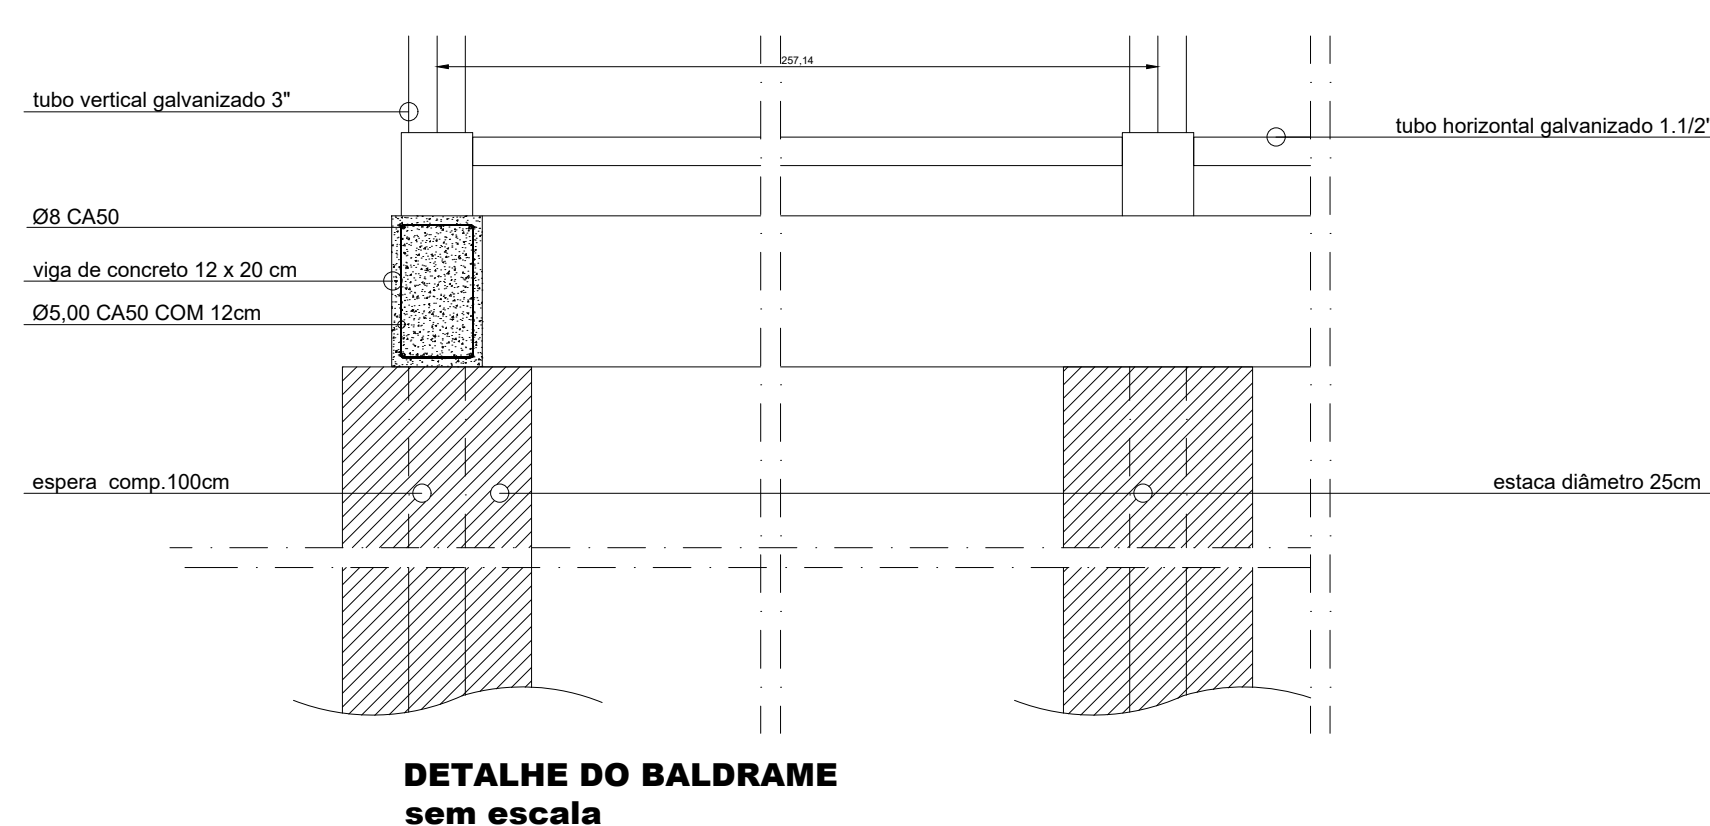
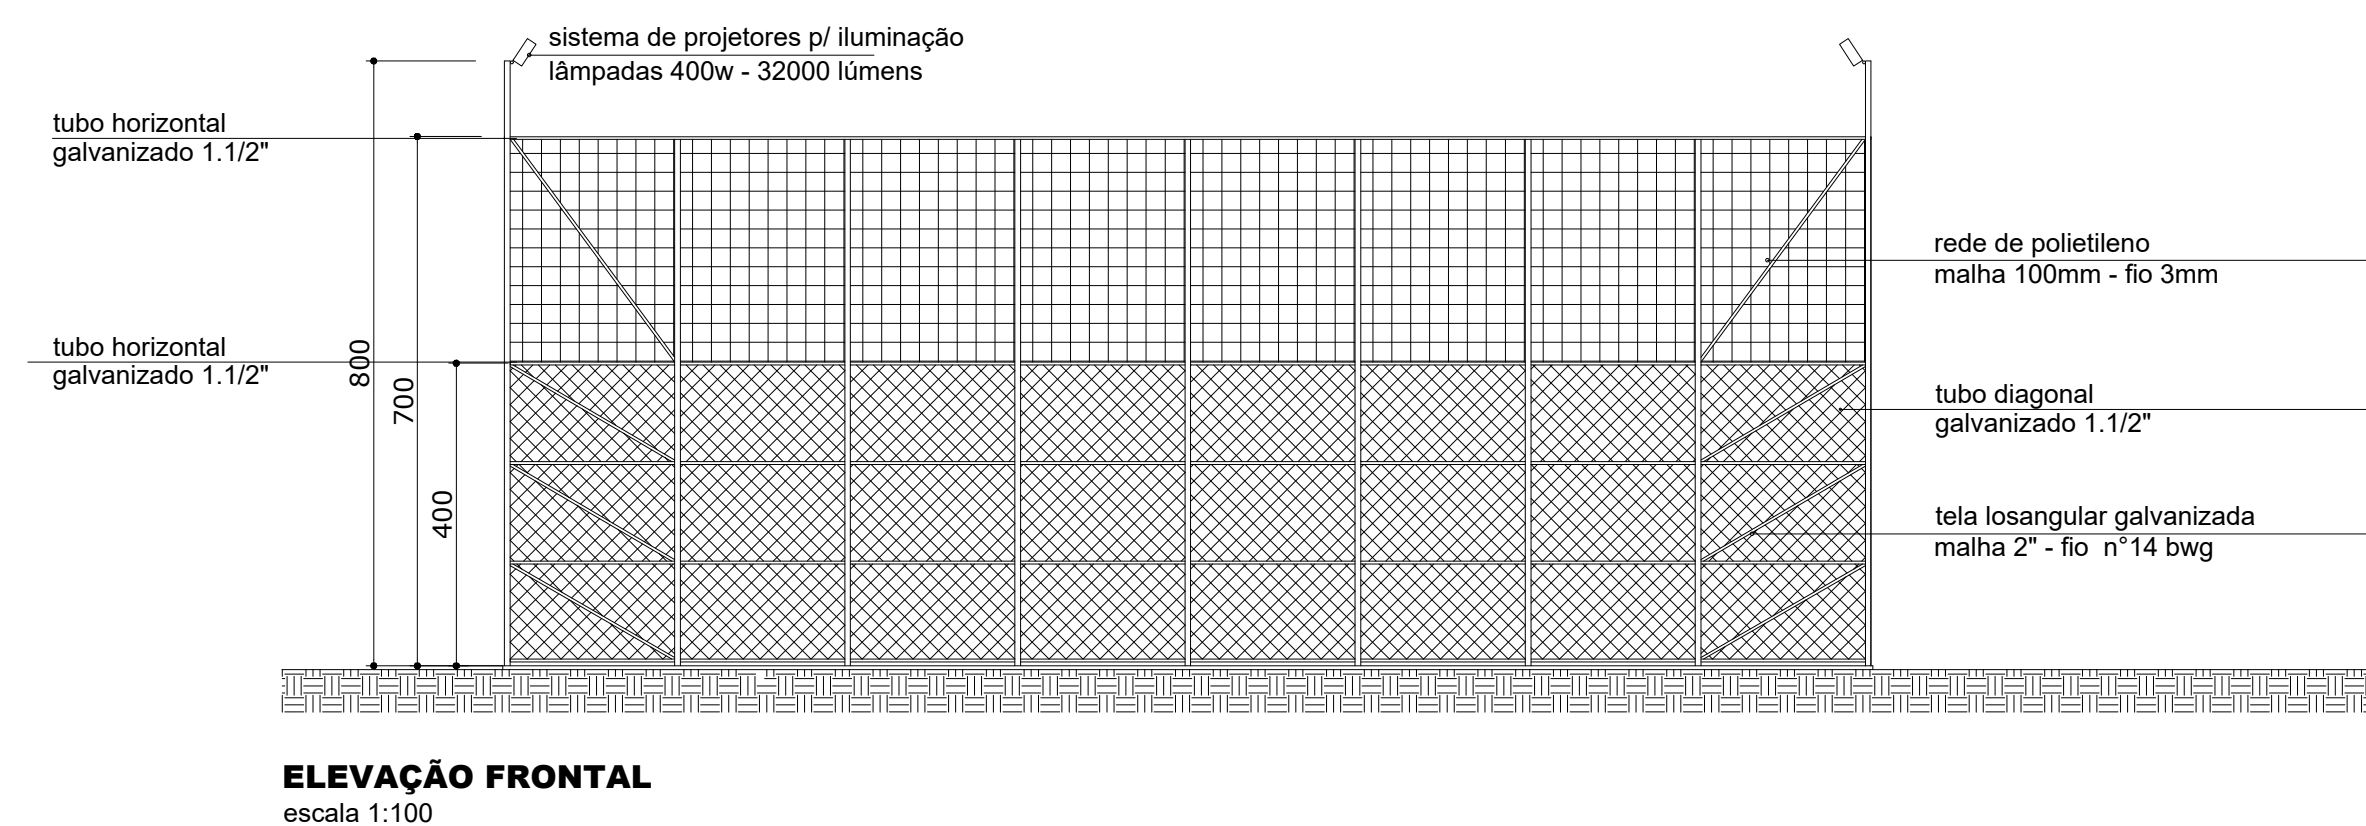


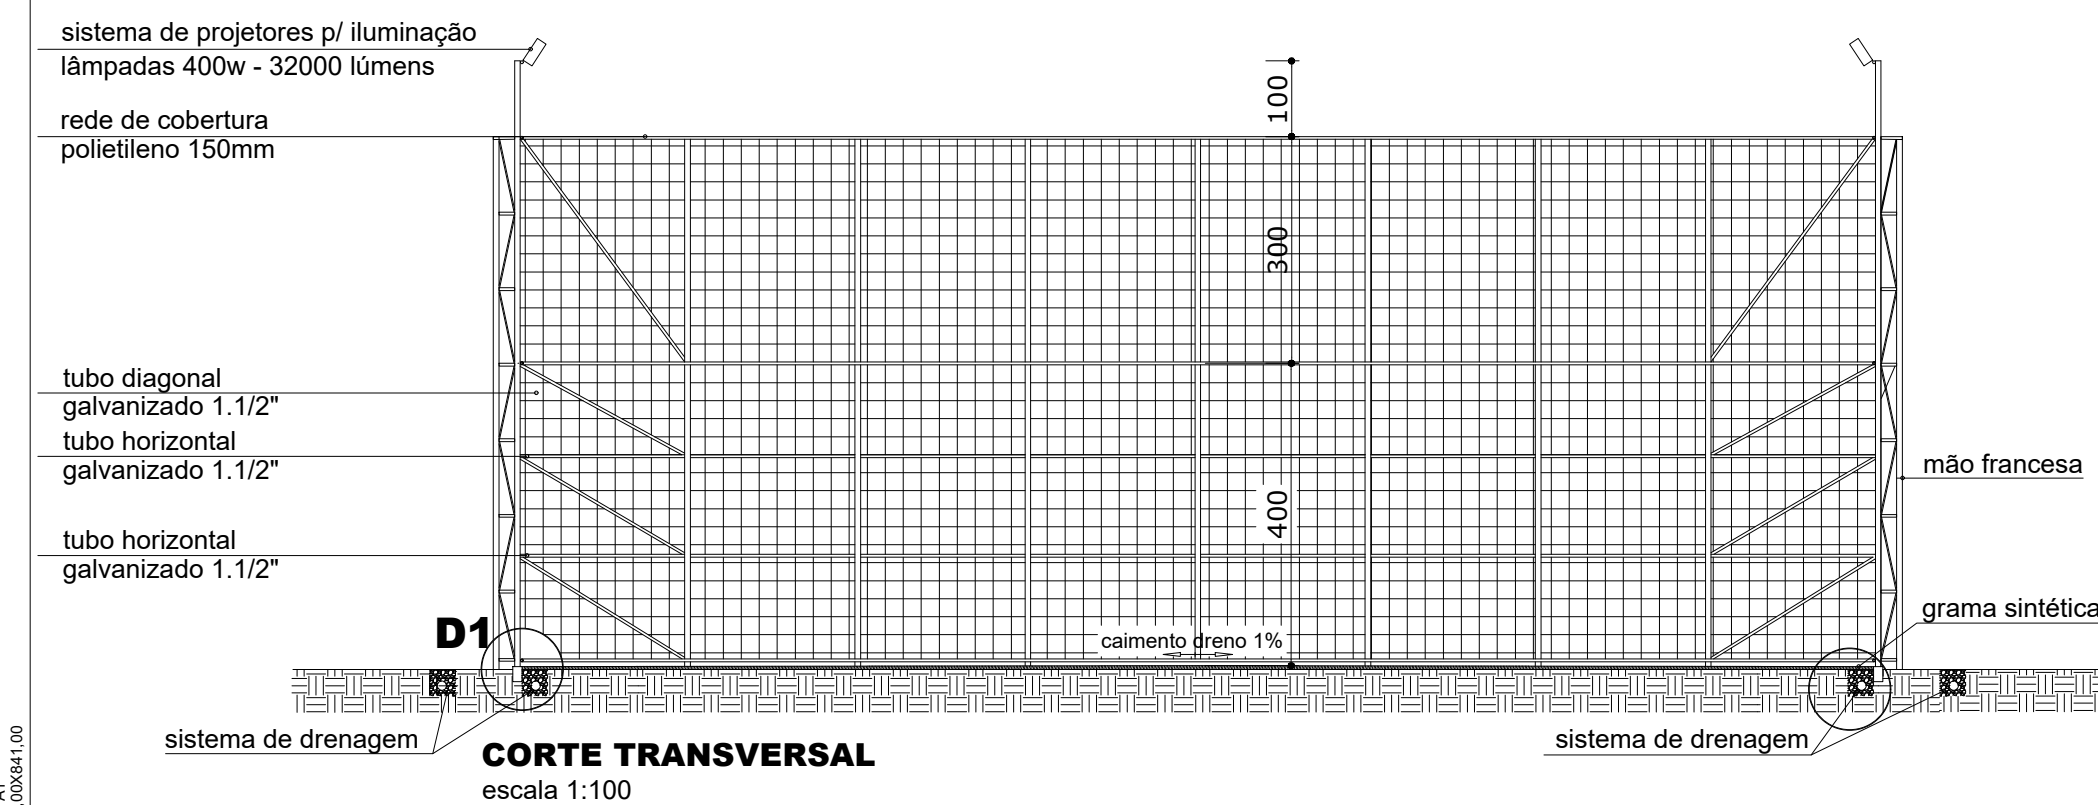

OBSERVAÇÃO:

O acesso para a quadra será feito através de um portão de 1m x 2,10m cuja localização obedecerá ao projeto de implantação. Para instalação da iluminação deve-se prever um ponto de energia trifásica próximo aos limites da quadra.