



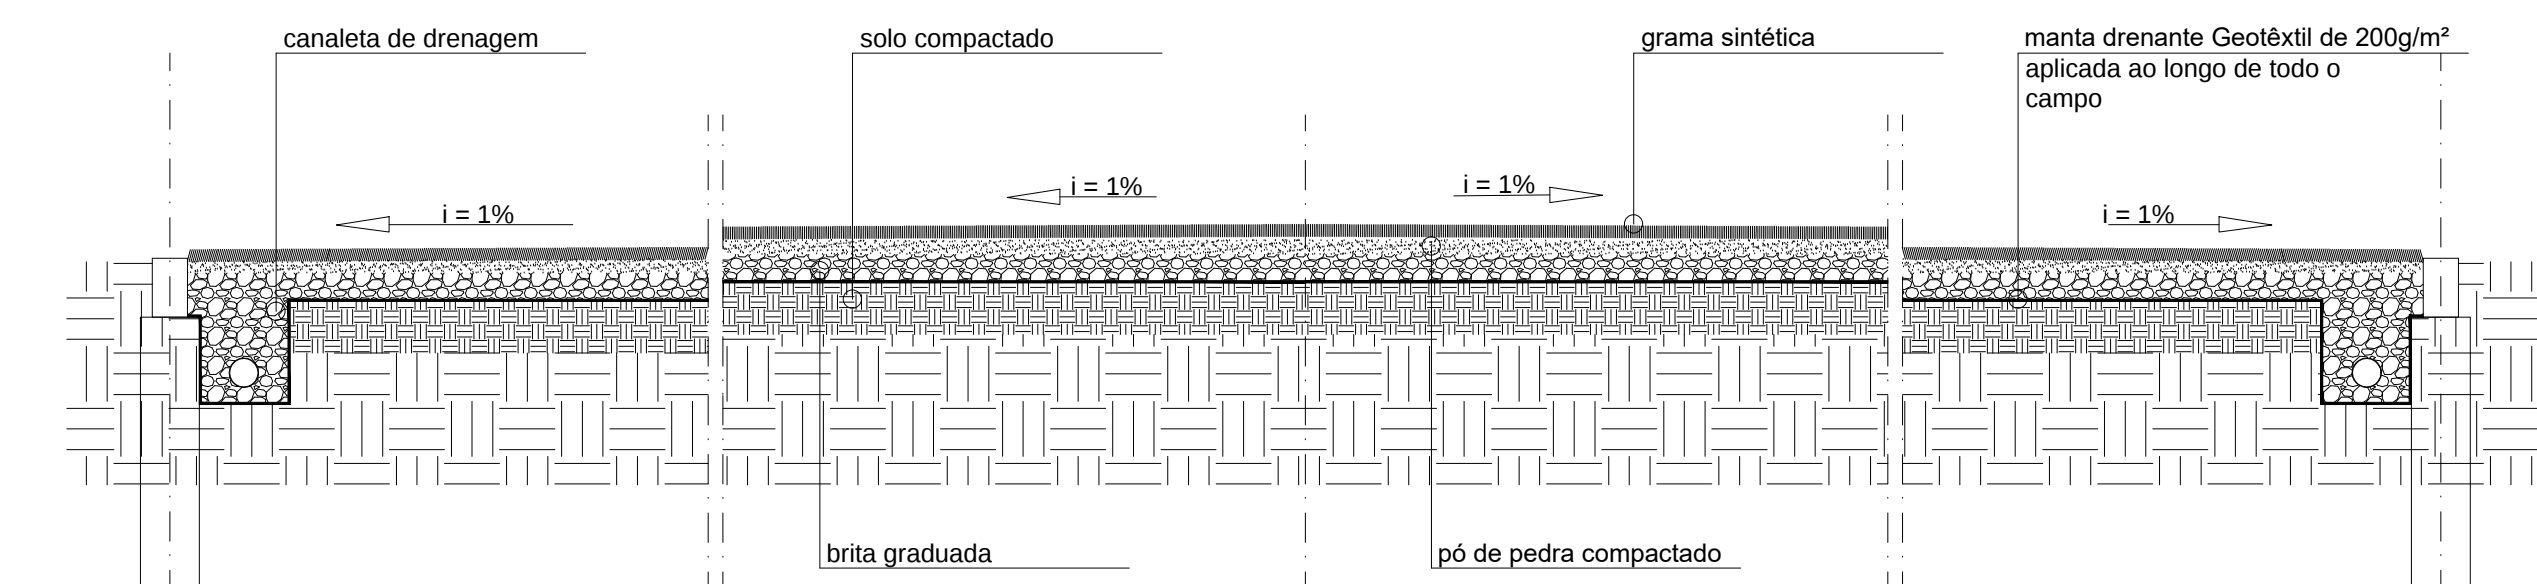

CORTE TRANSVERSAL - DETALHE DRENAGEM INTERNA
Escala: 1/100

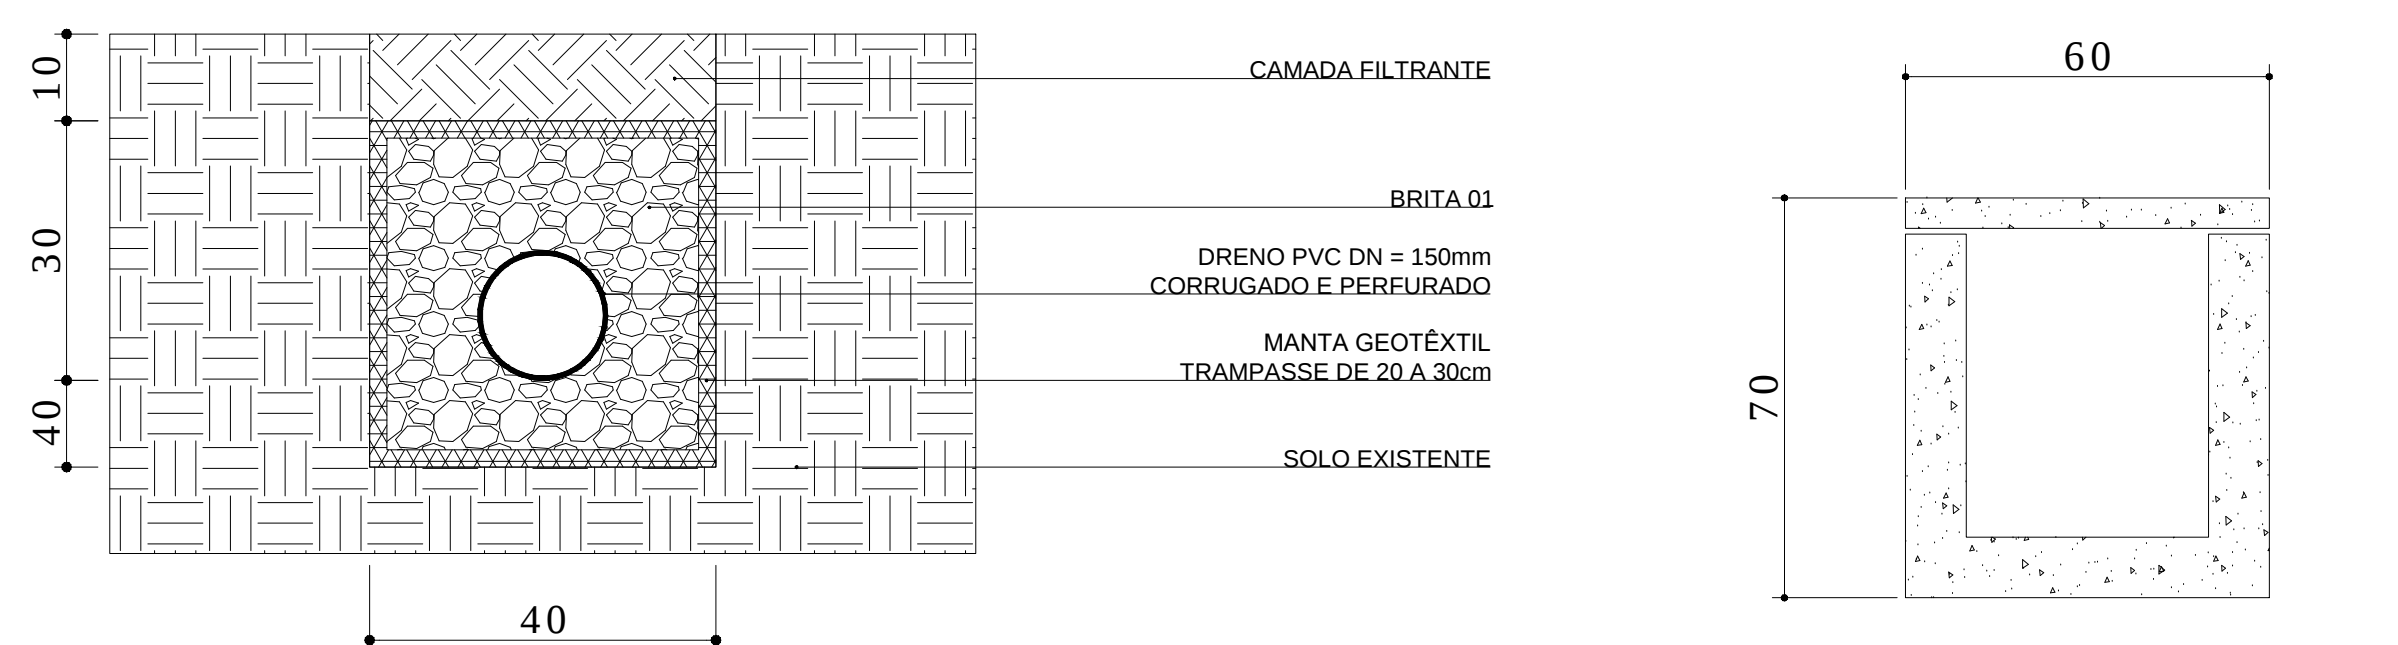

CAIXA CAPTAÇÃO DE CONCRETO DETALHE DE INSTALAÇÃO

sem escala

DRENAGEM - DETALHES
SEM ESCALA

CORTE TRANSVERSAL

CAIXA CAPTAÇÃO
em Concreto
sem escala