




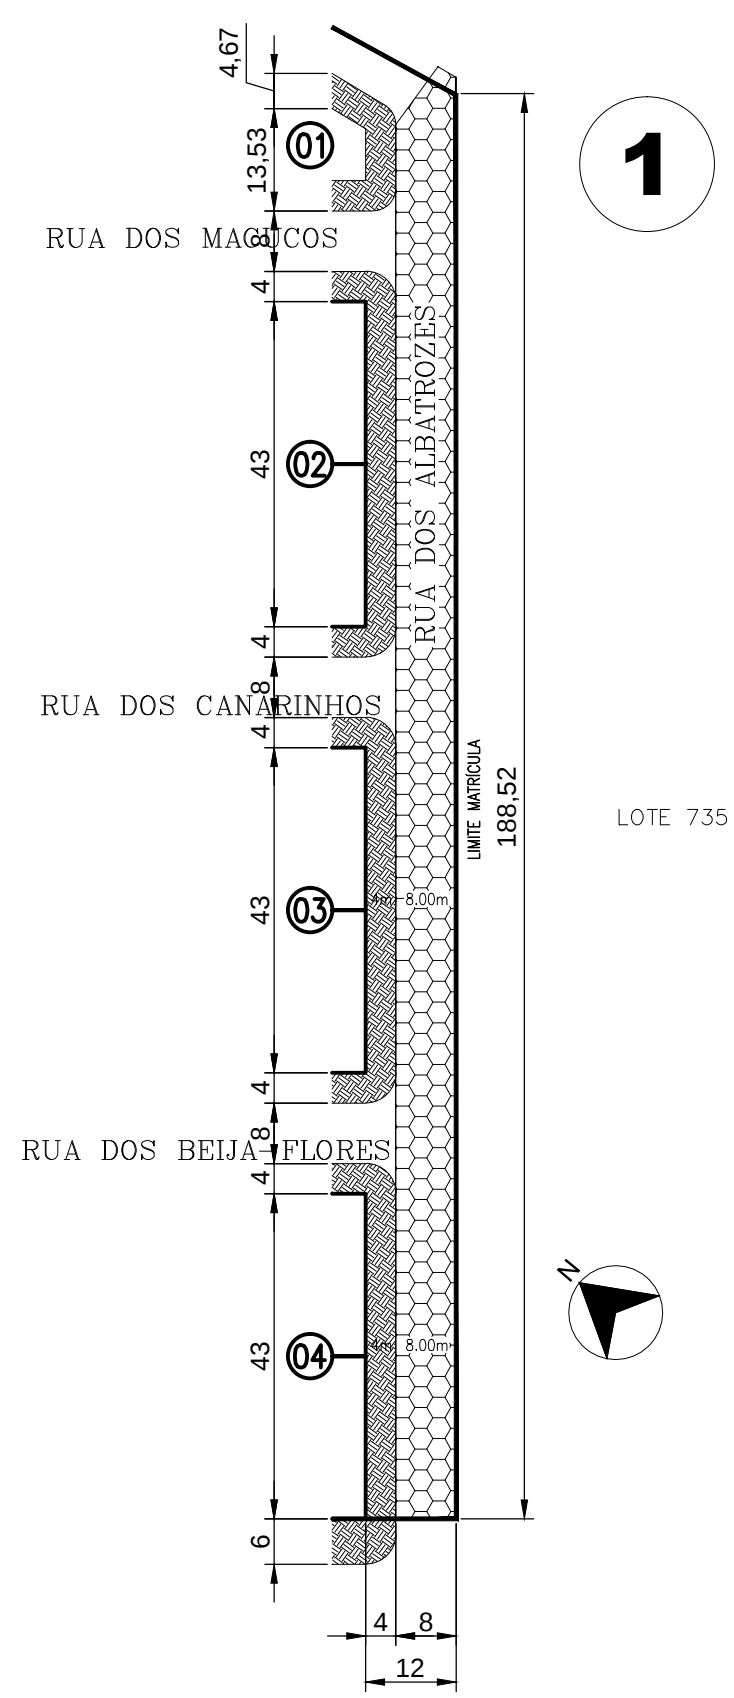


PAVIMENTAÇÃO BLOCO SEXTAVADO
PLANTA BAIXA TRECHO 01
ESCALA: 1 / 1.000
ÁREA: 1.508,16m²

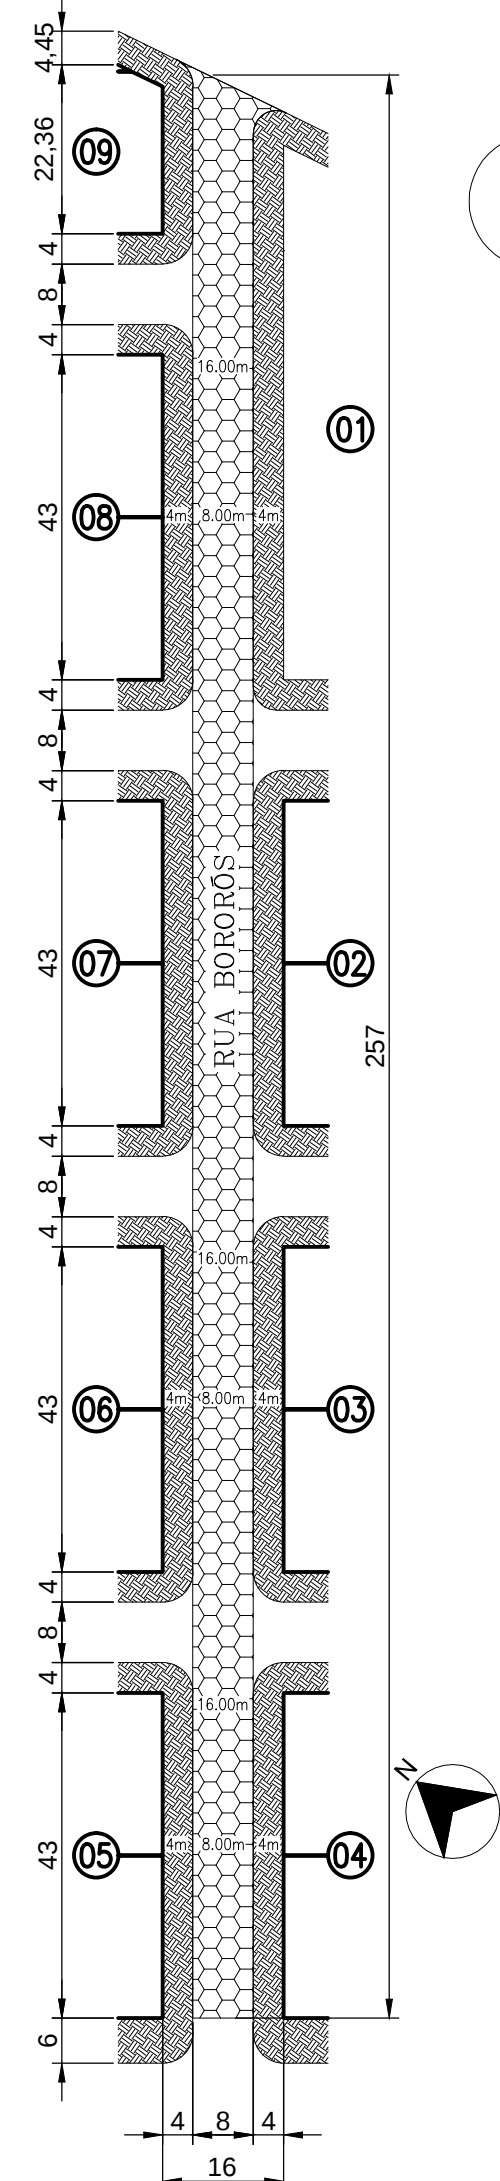


PAVIMENTAÇÃO BLOCO SEXTAVADO
PLANTA BAIXA TRECHO 02
ESCALA: 1 / 1.000
ÁREA: 2.096,00m²

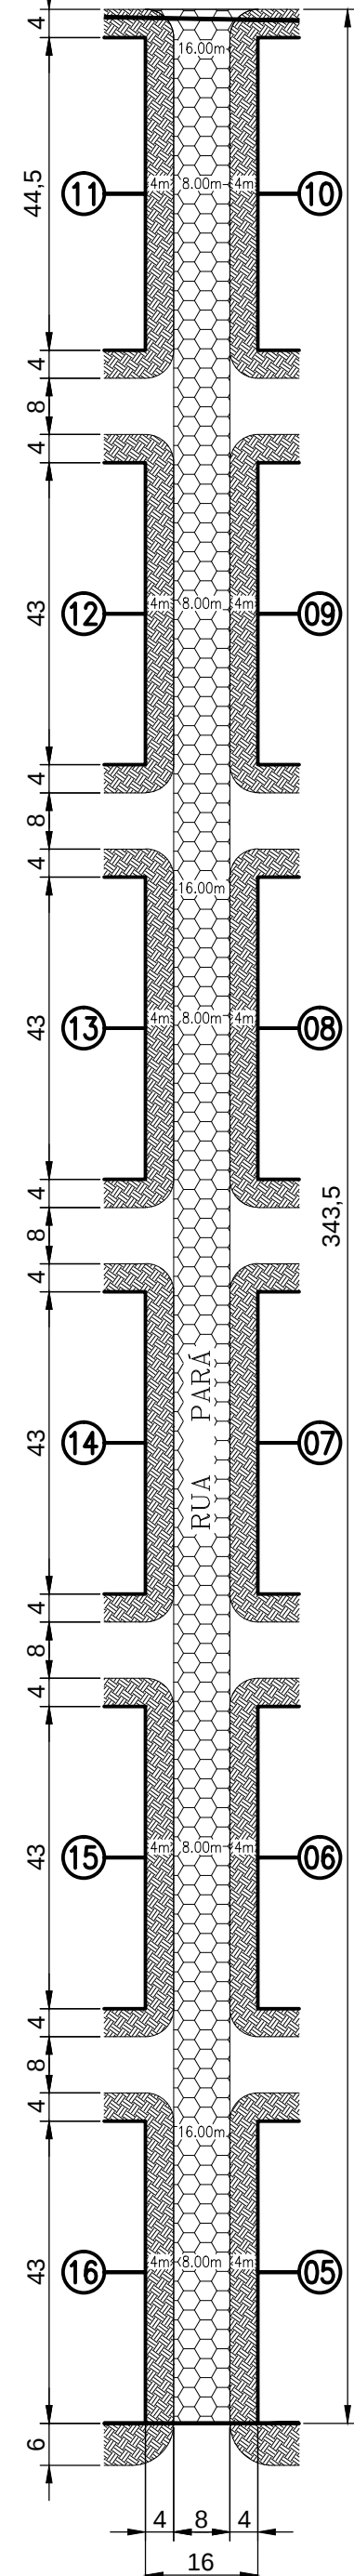

PAVIMENTAÇÃO BLOCO SEXTAVADO
PLANTA BAIXA TRECHO 03
ESCALA: 1 / 1.000
ÁREA: 2.748,00m²

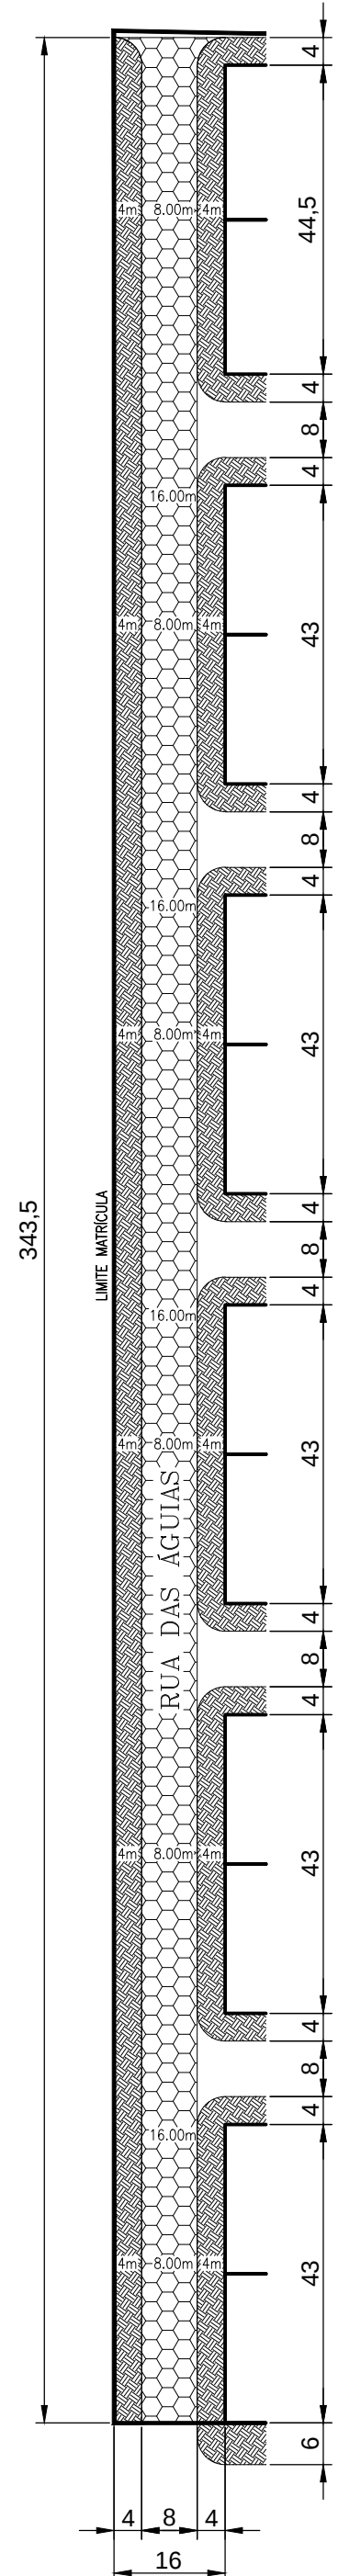


PAVIMENTAÇÃO BLOCO SEXTAVADO
PLANTA BAIXA TRECHO 04
ESCALA: 1 / 1.000
ÁREA: 2.748,00m²

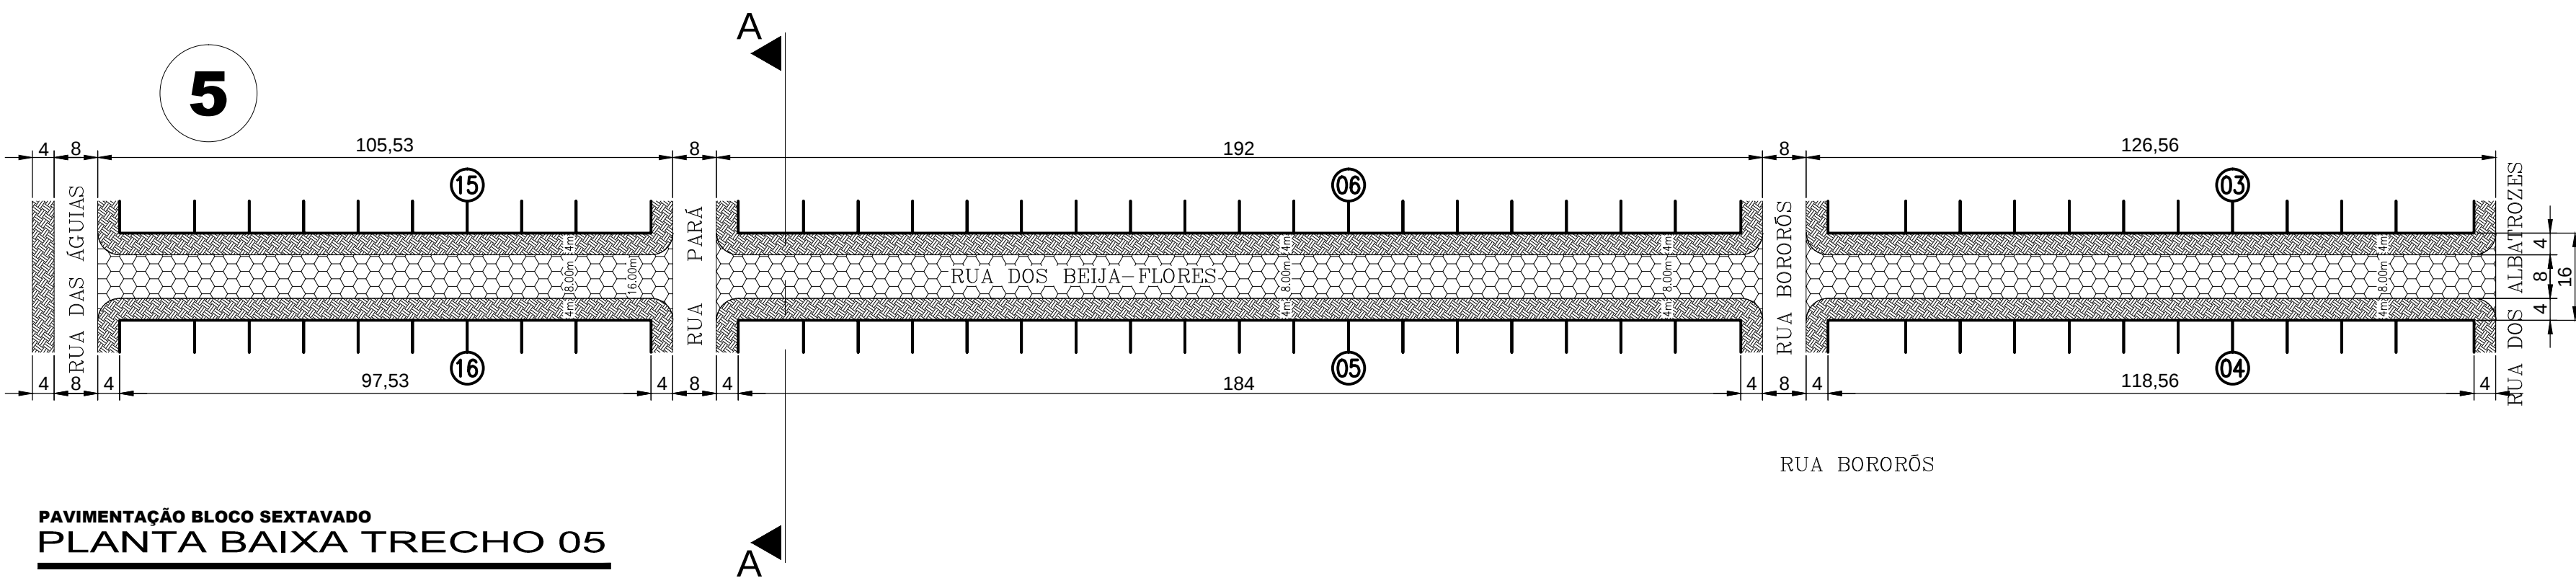


PAVIMENTAÇÃO BLOCO SEXTAVADO
PLANTA BAIXA TRECHO 05
ESCALA: 1 / 1.000

SIMBOLOGIA

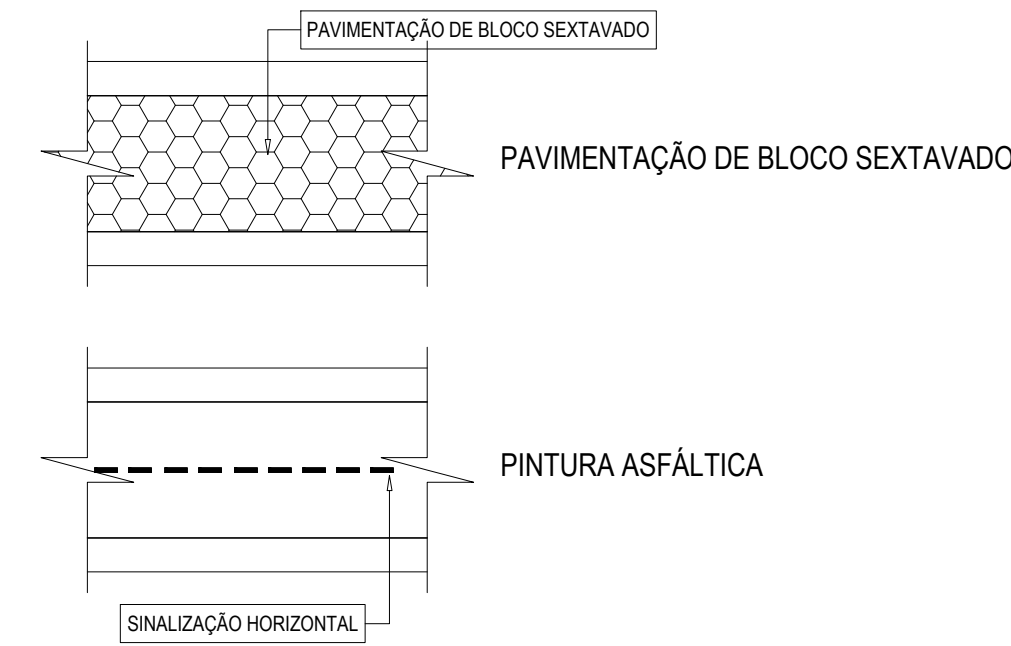

DETALHES

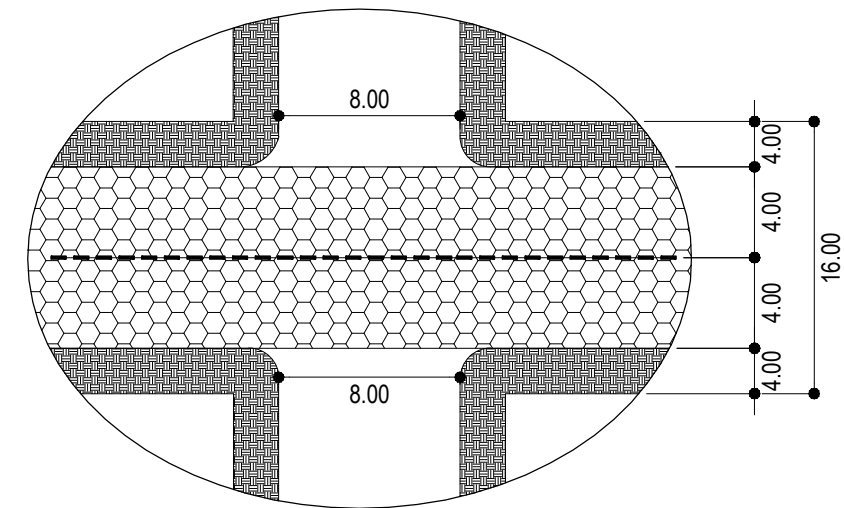

PAVIMENTAÇÃO BLOCO SEXTAVADO
DETALHE 1

Construtora Cidade Bela
Rua Bento Munhoz da Rocha Neto, 2210 - La Salle
FONE/FAX: (045) 3055-2152 - cidadebela@cidadebela.eng.br
CNPJ: 01.905.960/0001-63 / CREA: 14.509-F
TOLEDO/PR - CEP 85.902-000

PROJETO PAVIMENTAÇÃO

CONTEÚDO DA PRANCHA:
PLANTA BAIXA SINALIZAÇÃO HORIZONTAL; DETALHES;

OBRA: RESIDENCIAL MOACIR MICHELETTI
ENDEREÇO: LOTEAMENTO RESIDENCIAL BEM VIVER ASSIS
CHATEAUBRIAND, LOTES Nº 735-A, 735-B e 735-C - ASSIS CHATEAUBRIAND/PR
PROP: CONSTRUTORA CIDADE BELA LTDA.
PRANCHA: 02/08

LOCALIZAÇÃO:

RESP. TÉCNICO PROJETO: Eng. CIVIL LEANDRO SASSI
CREA-PR 30349/D
CONSTRUTORA CIDADE BELA LTDA.

RESP. TÉCNICO EXECUÇÃO: Eng. CIVIL LEANDRO SASSI
CREA-PR 30349/D
CONSTRUTORA CIDADE BELA LTDA.

ESTATÍSTICAS: VER NA PRANCHA 01/08

PROPRIETÁRIO: CONSTRUTORA CIDADE BELA LTDA.

DATA: 2018/07/17
PLOTAGEM: 2018/11/07
DESENHO: MARLON R. THIESEN
ESCALA: INDICADA
ARQUIVO: PRANCHA 02 F 03 ASSIS - PAVIMENTO_v6