



PAVIMENTAÇÃO BLOCO SEXTAVADO  
PLANTA BAIXA TRECHO 10

ESCALA: 1 / 1.000  
ÁREA: 3.984,00m²

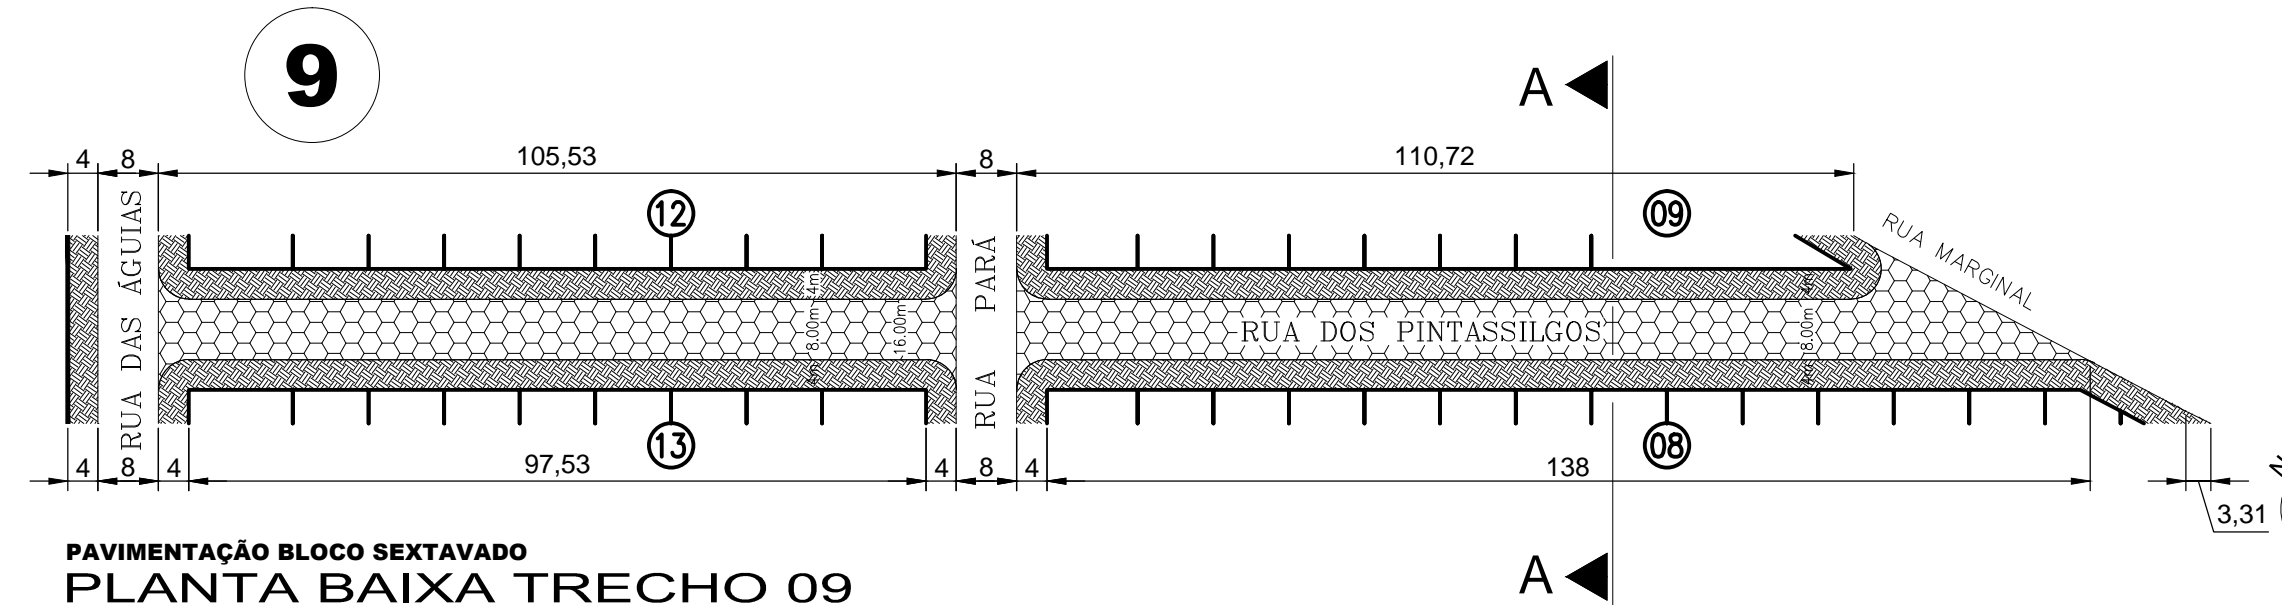


PAVIMENTAÇÃO BLOCO SEXTAVADO  
PLANTA BAIXA TRECHO 09

ESCALA: 1 / 1.000  
ÁREA: 1.972,00m²

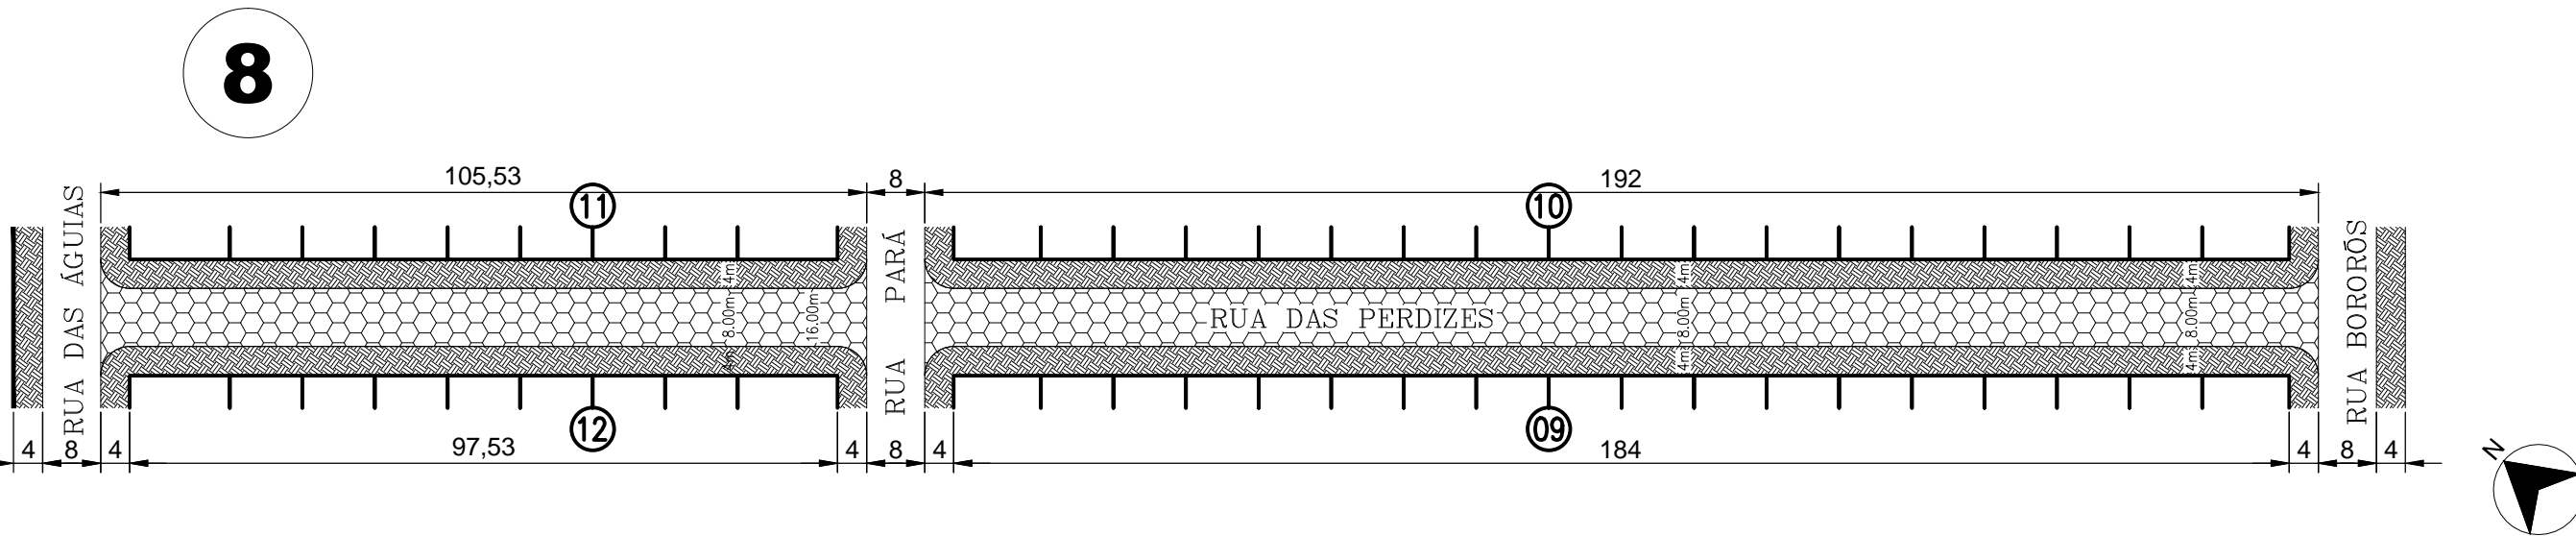


PAVIMENTAÇÃO BLOCO SEXTAVADO  
PLANTA BAIXA TRECHO 08

ESCALA: 1 / 1.000  
ÁREA: 2.380,00m²

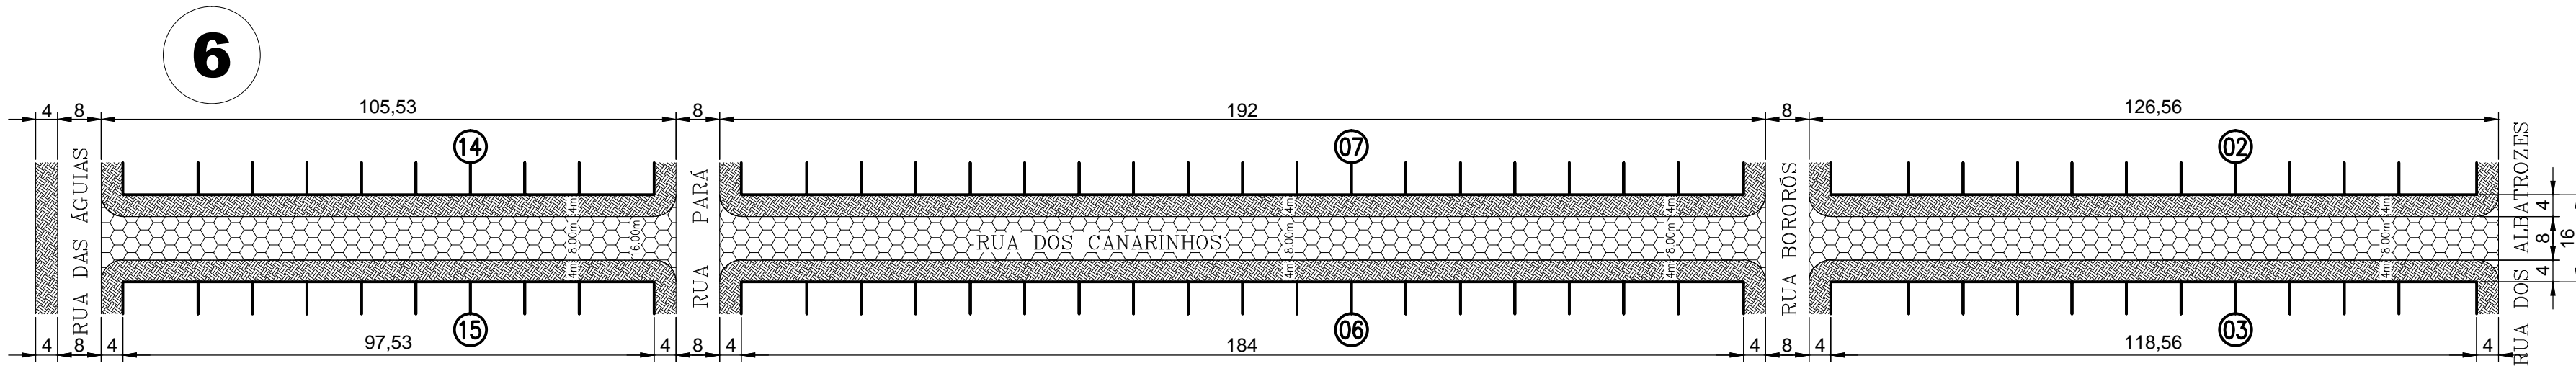

PAVIMENTAÇÃO BLOCO SEXTAVADO  
PLANTA BAIXA TRECHO 06


ESCALA: 1 / 1.000  
ÁREA: 3.392,48m²

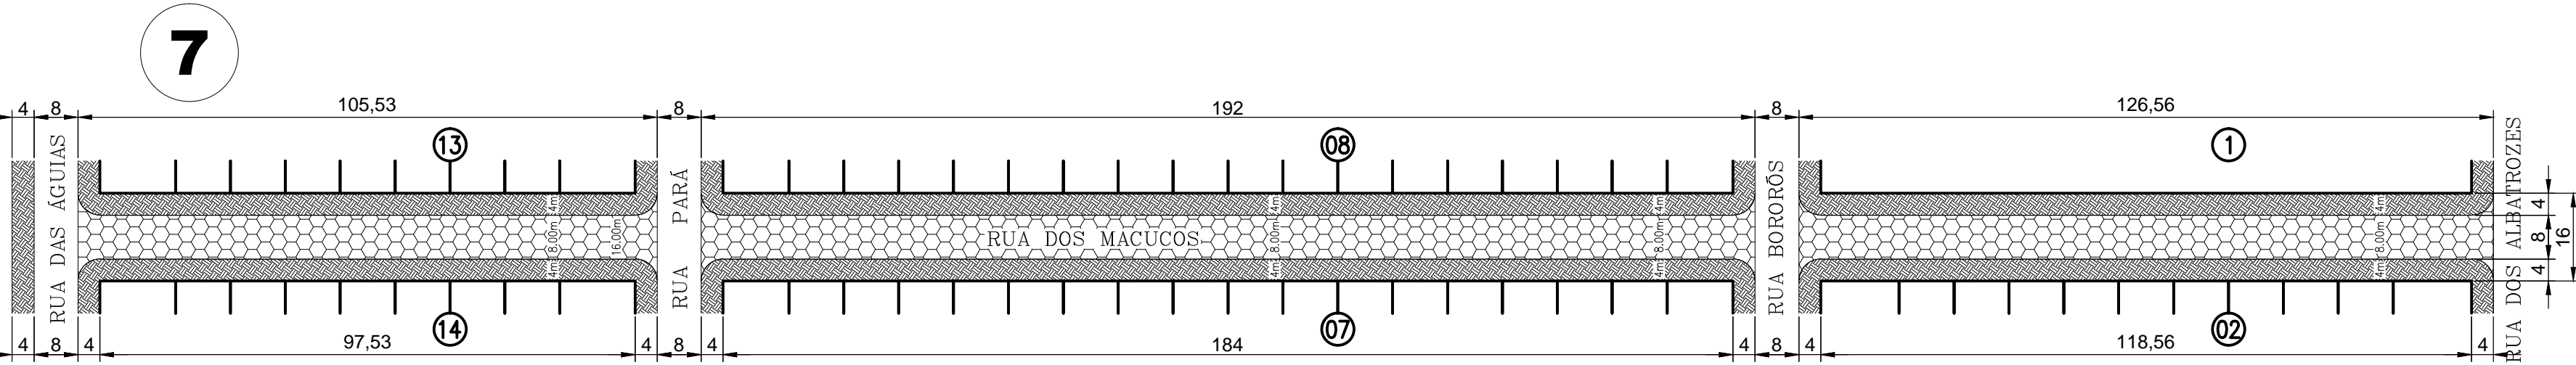


PAVIMENTAÇÃO BLOCO SEXTAVADO  
PLANTA BAIXA TRECHO 07

ESCALA: 1 / 1.000  
ÁREA: 3.392,48m²

## SIMBOLOGIA

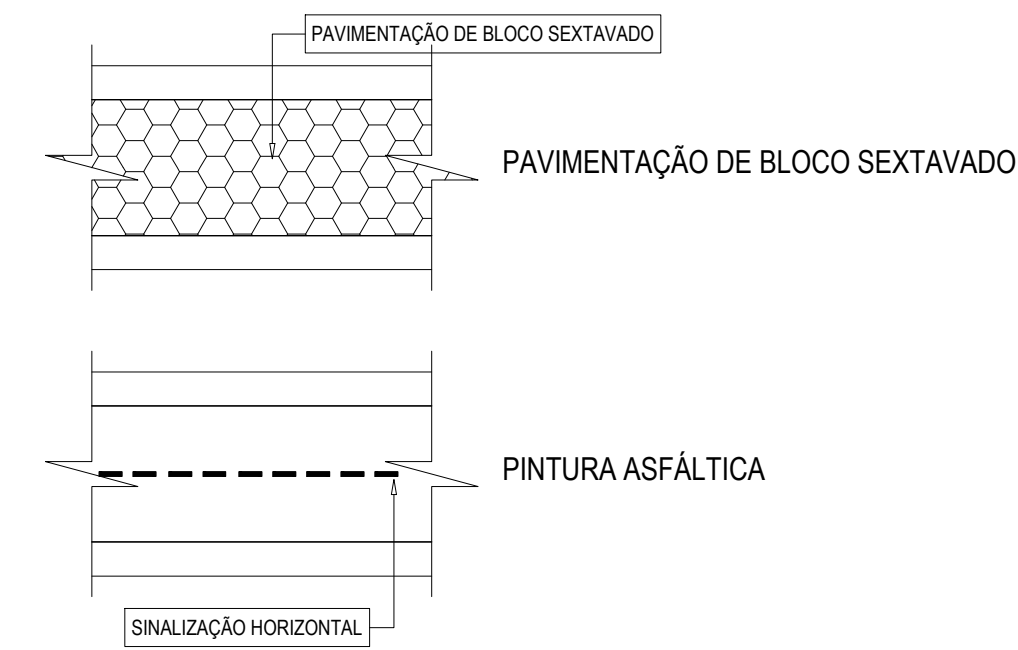

## DETALHES

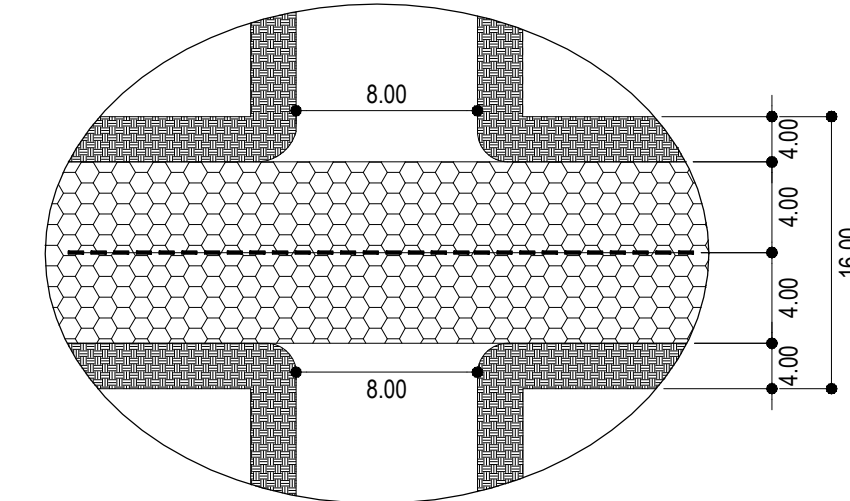

ORGÃOS PÚBLICOS:

Construtora Cidade Bela

Rua Benito Munhoz da Rocha Neto, 2210 - La Salle  
FONE/FAX: (045) 3055-2152 - cidadebela@cidadebela.eng.br  
CNPJ: 01.905.960/0001-63 / CREA: 14.509-F  
TOLEDO/PR - CEP 85.902-000

## PROJETO PAVIMENTAÇÃO

CONTEÚDO DA PRANCHA:  
PLANTA BAIXA SINALIZAÇÃO HORIZONTAL; DETALHES;

OBRA: RESIDENCIAL MOACIR MICHELETTI

ENDEREÇO: LOTEAMENTO RESIDENCIAL BEM VIVER ASSIS  
CHATEAUBRIAND, LOTES Nº 735-A, 735-B e  
735-C - ASSIS CHATEAUBRIAND/PR

PROP: CONSTRUTORA CIDADE BELA LTDA.

PRANCHA: 03/08

LOCALIZAÇÃO:

RESP. TÉCNICO PROJETO:

Eng. Civil LEANDRO SASSI  
CREA-PR 30349/D  
CONSTRUTORA CIDADE BELA LTDA.

RESP. TÉCNICO EXECUÇÃO:

Eng. Civil LEANDRO SASSI  
CREA-PR 30349/D  
CONSTRUTORA CIDADE BELA LTDA.

ESTATÍSTICAS:

VER NA PRANCHA 01/08

PROPRIETÁRIO:

CONSTRUTORA CIDADE BELA LTDA.

DATA: 2018/07/17

PLOTAGEM: 2018/11/07

DESENHO: MARLON R. THIESEN

ESCALA: INDICADA

ARQUIVO: PRANCHA 02 e 03 ASSIS - PAVIMENTO - 06