



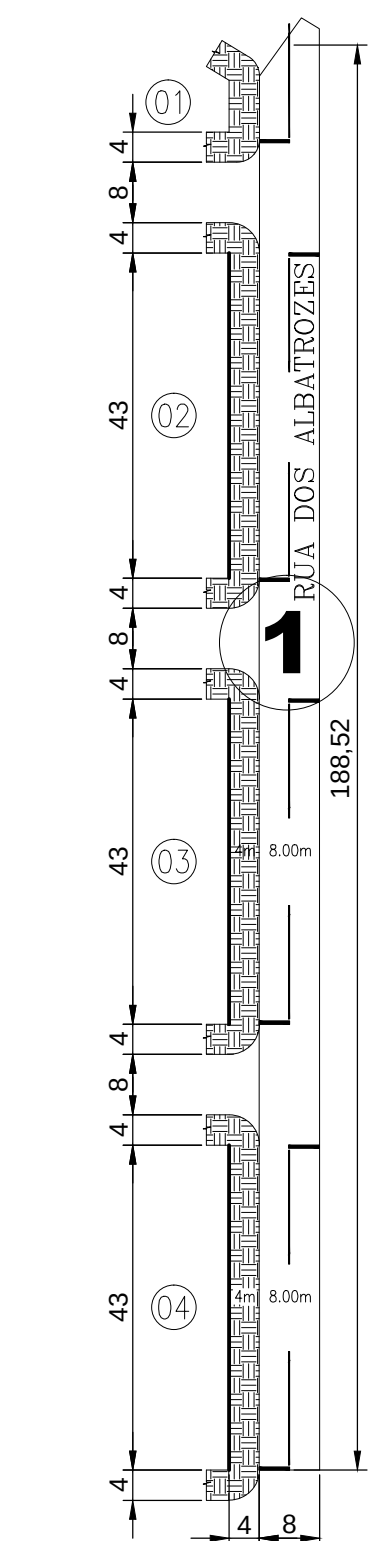


SINALIZAÇÃO HORIZONTAL
PLANTA BAIXA TRECHO 01

ESCALA: 1 / 1.000

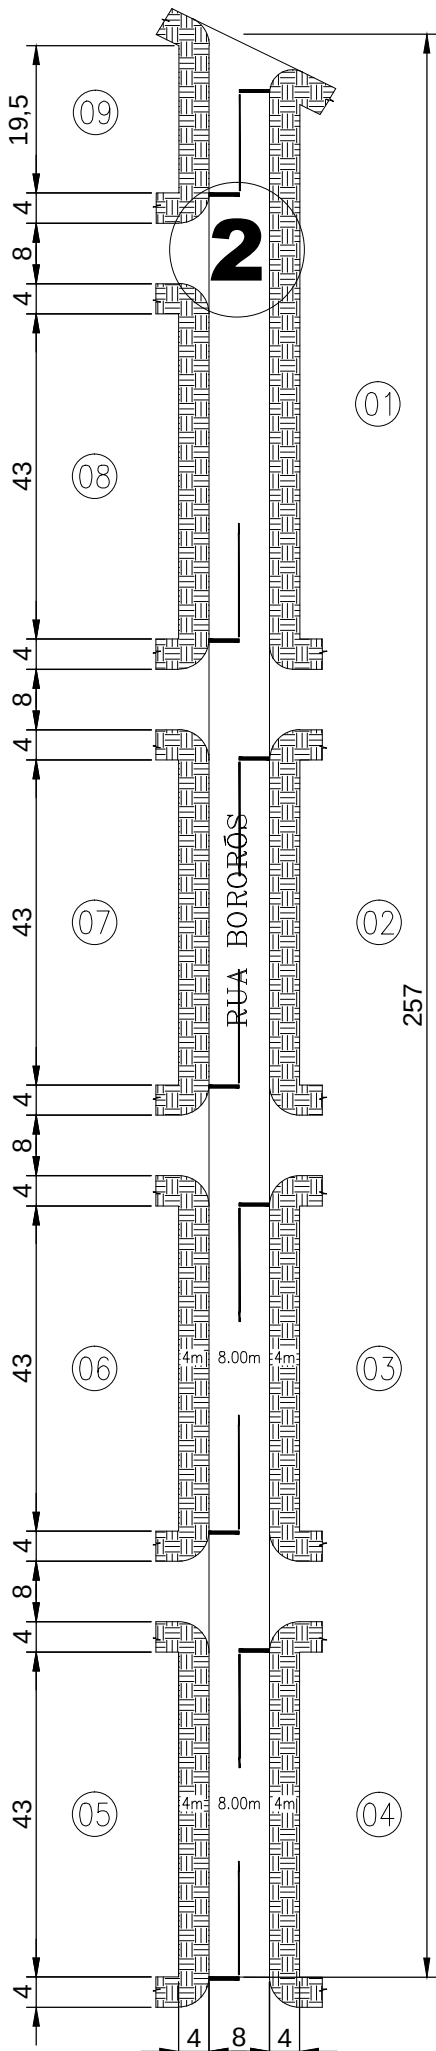


SINALIZAÇÃO HORIZONTAL
PLANTA BAIXA TRECHO 02

ESCALA: 1 / 1.000

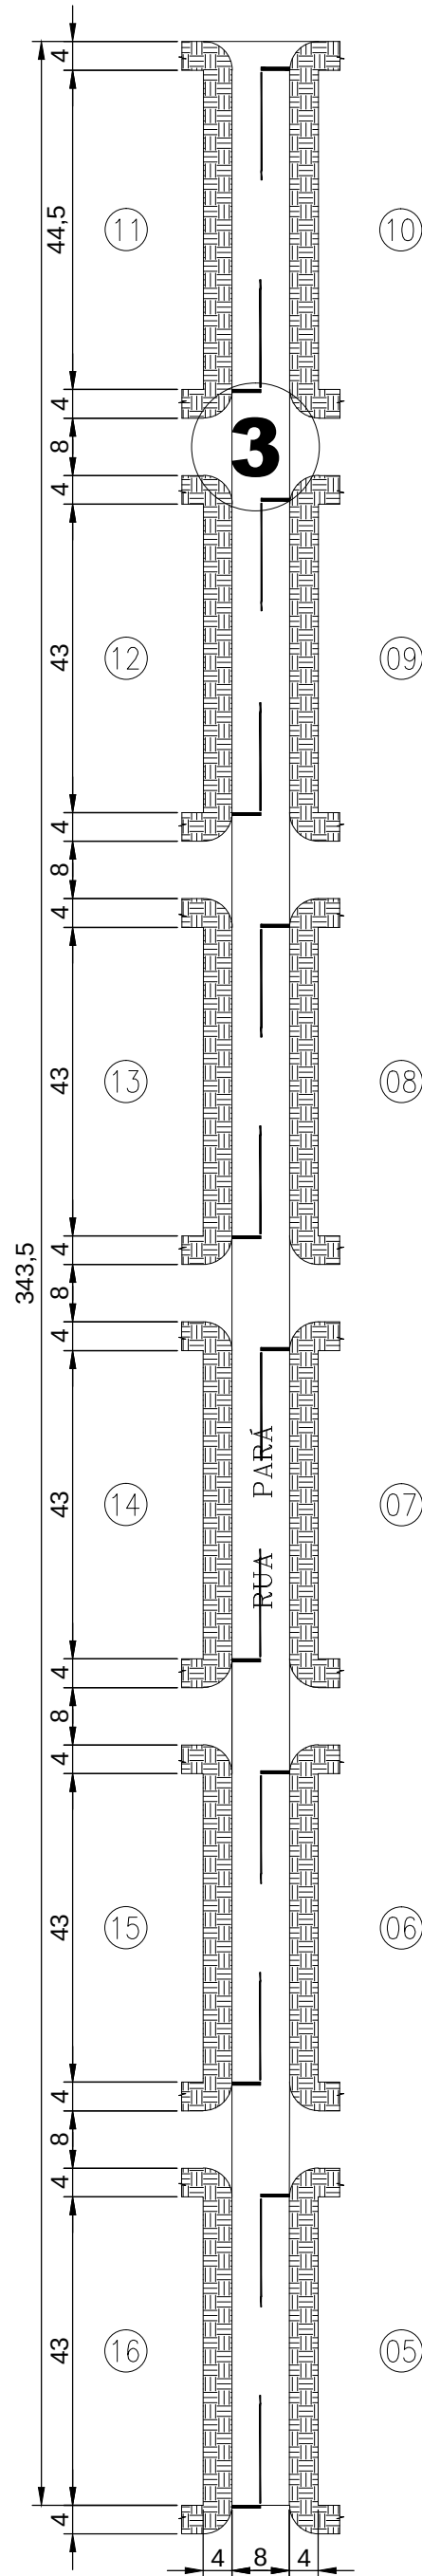


SINALIZAÇÃO HORIZONTAL
PLANTA BAIXA TRECHO 03

ESCALA: 1 / 1.000

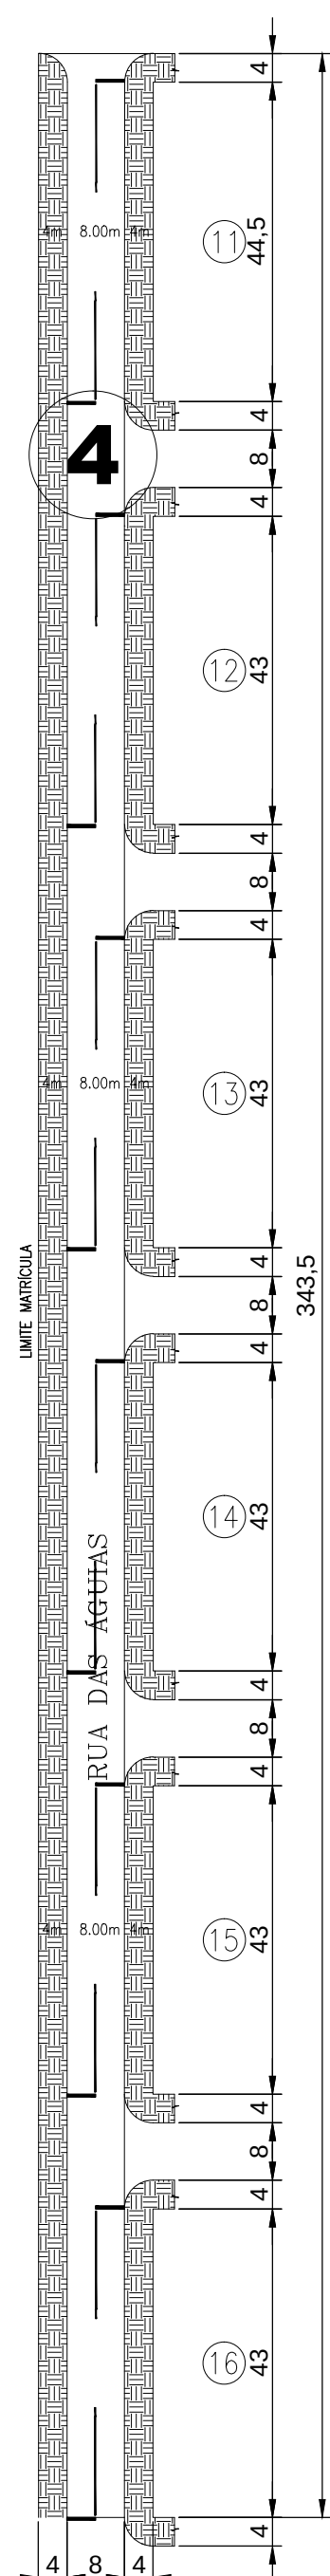

SINALIZAÇÃO HORIZONTAL
PLANTA BAIXA TRECHO 04


ESCALA: 1 / 1.000

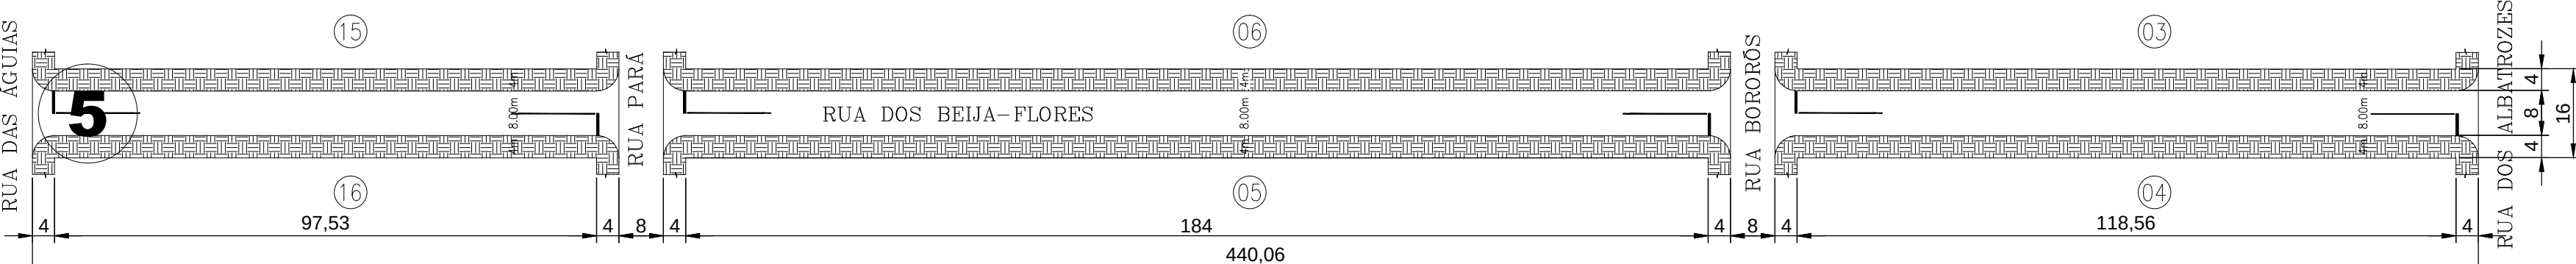

SINALIZAÇÃO HORIZONTAL
PLANTA BAIXA TRECHO 05


ESCALA: 1 / 1.000

DETALHES

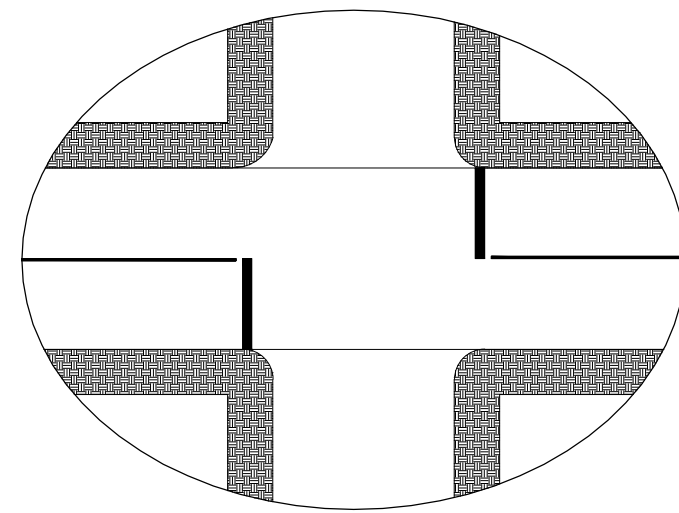

SINALIZAÇÃO HORIZONTAL
DETALHE 2

SIMBOLOGIA / DIMENSÕES

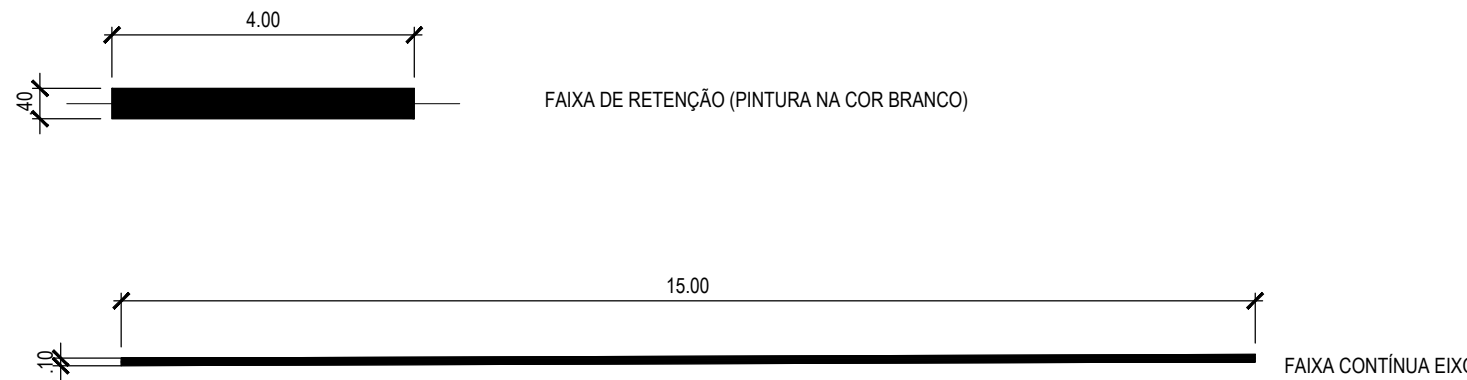

Construtora Cidade Bela

Rua Bento Munhoz da Rocha Neto, 2210 - La Salle
FONE/FAX: (045) 3055-2152 - cidadebela@cidadebela.eng.br
CNPJ: 01.905.960/0001-63 / CREA: 14.509-F
TOLEDO/PR - CEP 85.902-000

PROJETO PAVIMENTAÇÃO

CONTEÚDO DA PRANCHA:
PLANTA BAIXA SINALIZAÇÃO HORIZONTAL; DETALHES;


OBRA: RESIDENCIAL MOACIR MICHELETTI

ENDEREÇO: LOTEAMENTO RESIDENCIAL BEM VIVER ASSIS
CHATEAUBRIAND, LOTES N° 735-A, 735-B e
735-C - ASSIS CHATEAUBRIAND/PR

PROP: CONSTRUTORA CIDADE BELA LTDA.

PRANCHA:

04/08

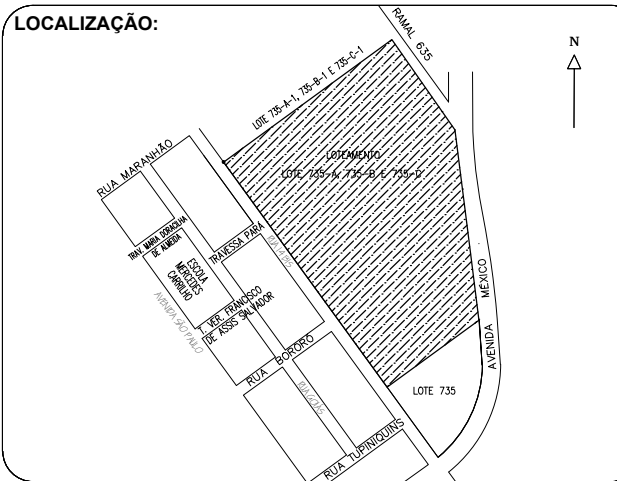

RESP. TÉCNICO PROJETO:

Eng. CIVIL LEANDRO SASSI
CREA-PR 30349/D
CONSTRUTORA CIDADE BELA LTDA.

RESP. TÉCNICO EXECUÇÃO:

Eng. CIVIL LEANDRO SASSI
CREA-PR 30349/D
CONSTRUTORA CIDADE BELA LTDA.

ESTATÍSTICAS:

VER NA PRANCHA 01/08

PROPRIETÁRIO:

CONSTRUTORA CIDADE BELA LTDA.

DATA:

2018/07/17

PLOTAGEM:

2018/11/07

DESENHO:

MARLON R. THIESEN

ESCALA:

INDICADA

ARQUIVO:

PRANCHA 04 E 05 ASSIS - SINALIZAÇÃO HORIZONTAL_v6