



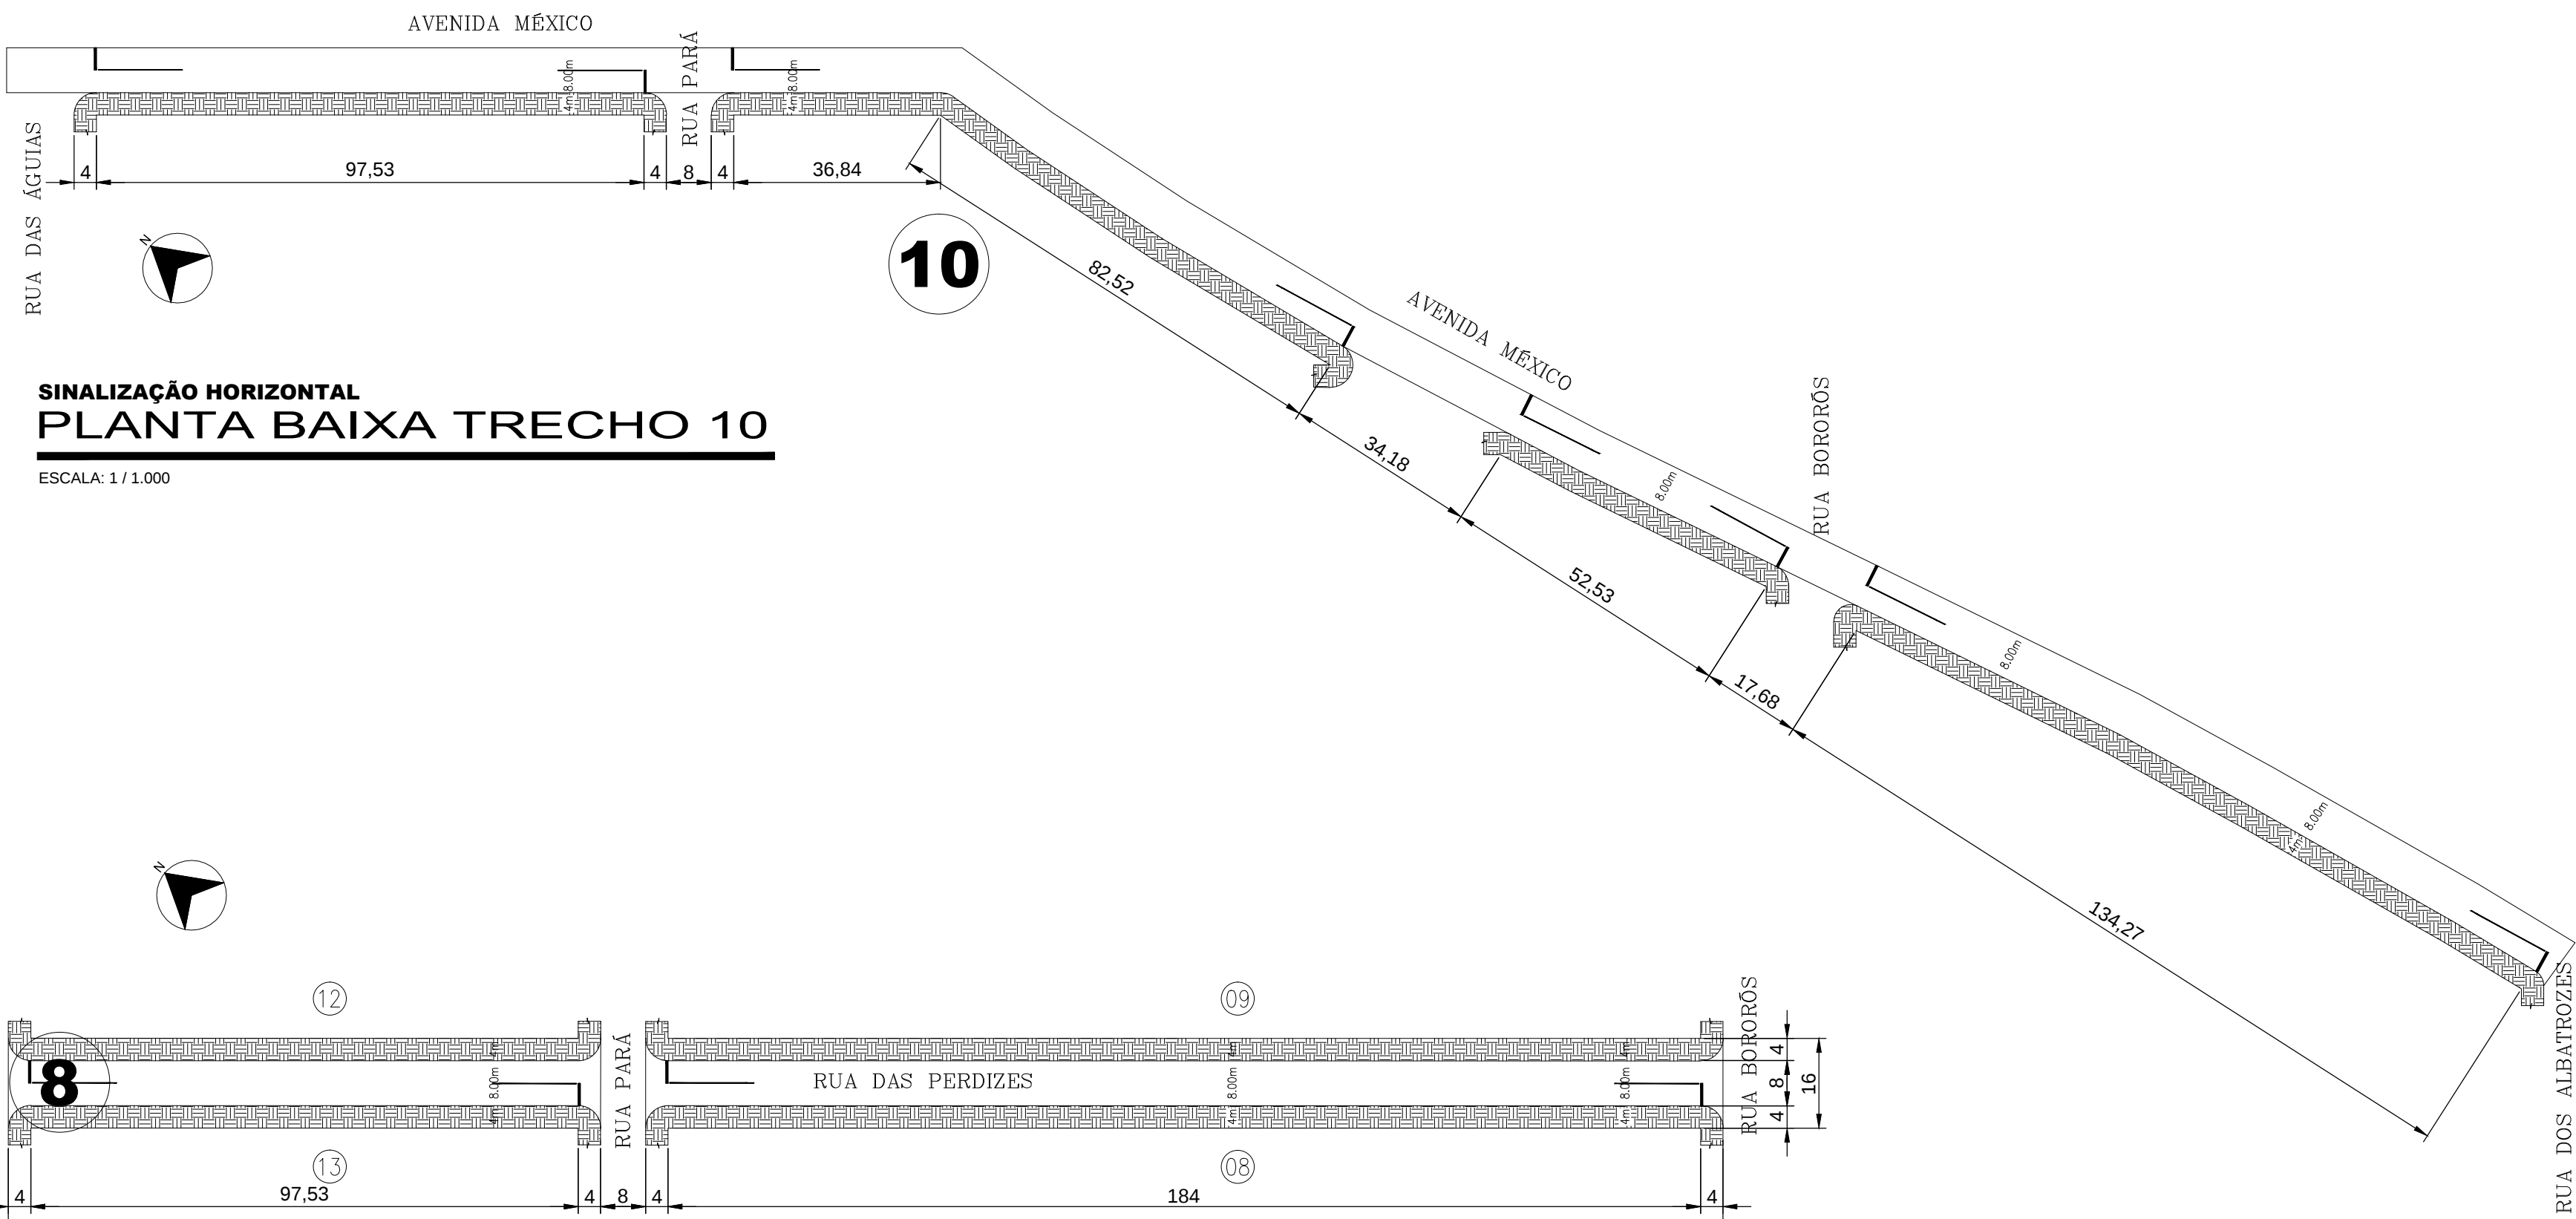


SINALIZAÇÃO HORIZONTAL
PLANTA BAIXA TRECHO 10

ESCALA: 1/1.000

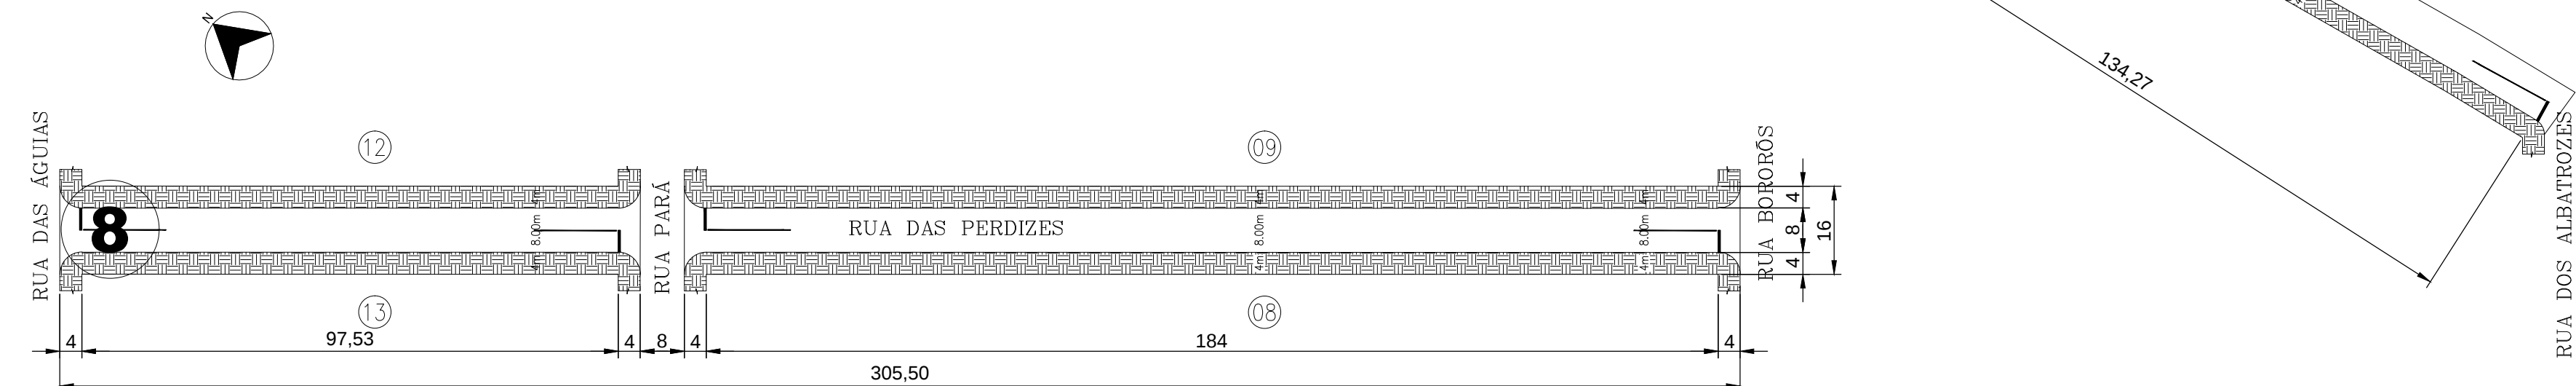


SINALIZAÇÃO HORIZONTAL
PLANTA BAIXA TRECHO 08

ESCALA: 1/1.000

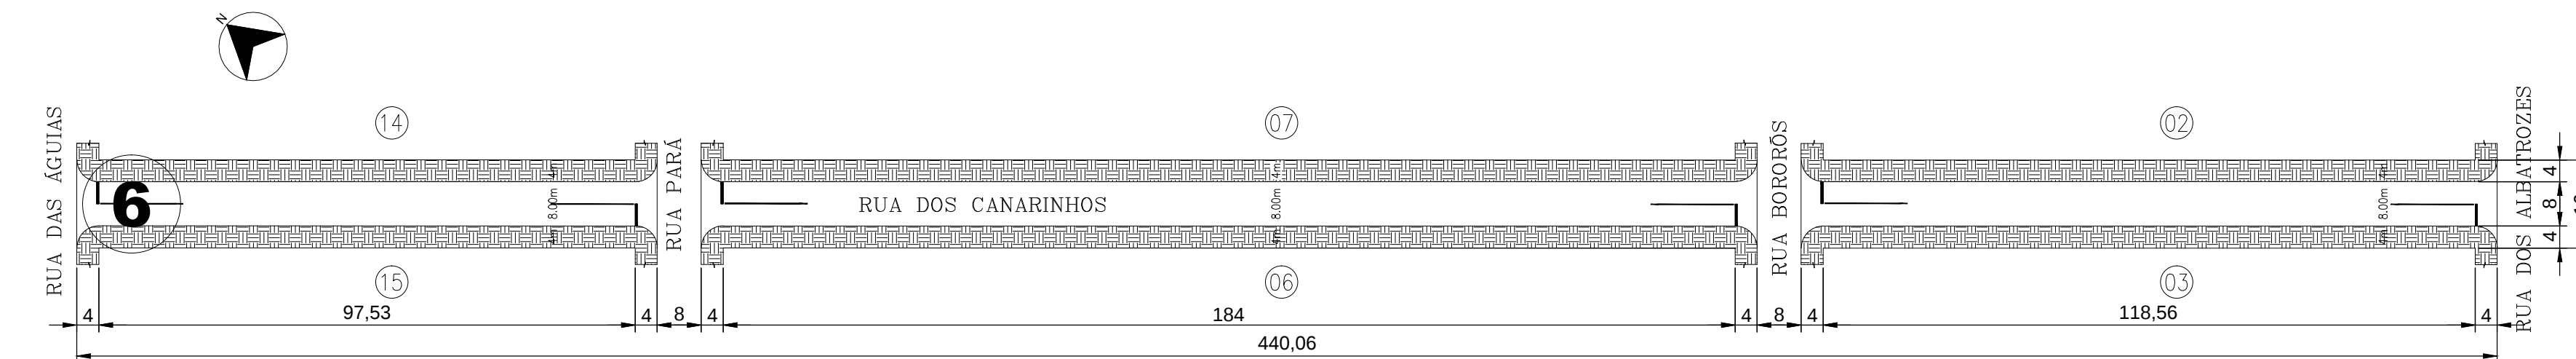


SINALIZAÇÃO HORIZONTAL
PLANTA BAIXA TRECHO 06

ESCALA: 1/1.000

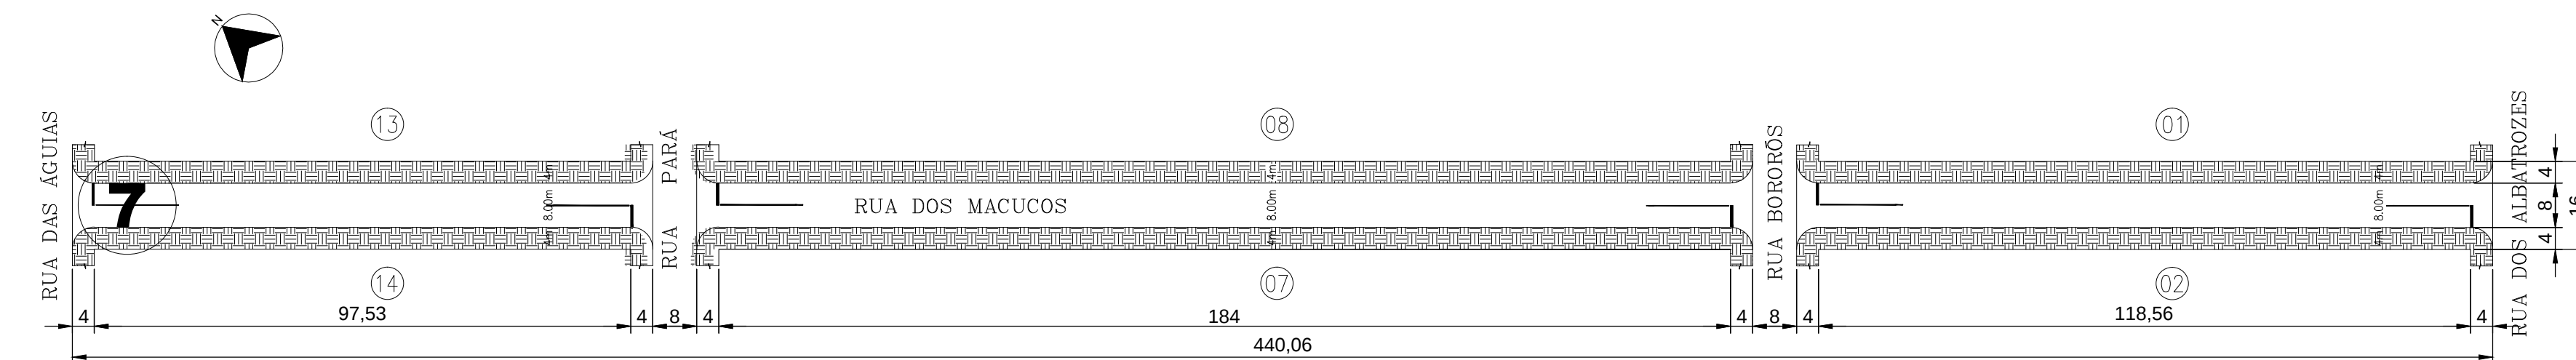

SINALIZAÇÃO HORIZONTAL
PLANTA BAIXA TRECHO 07


ESCALA: 1/1.000

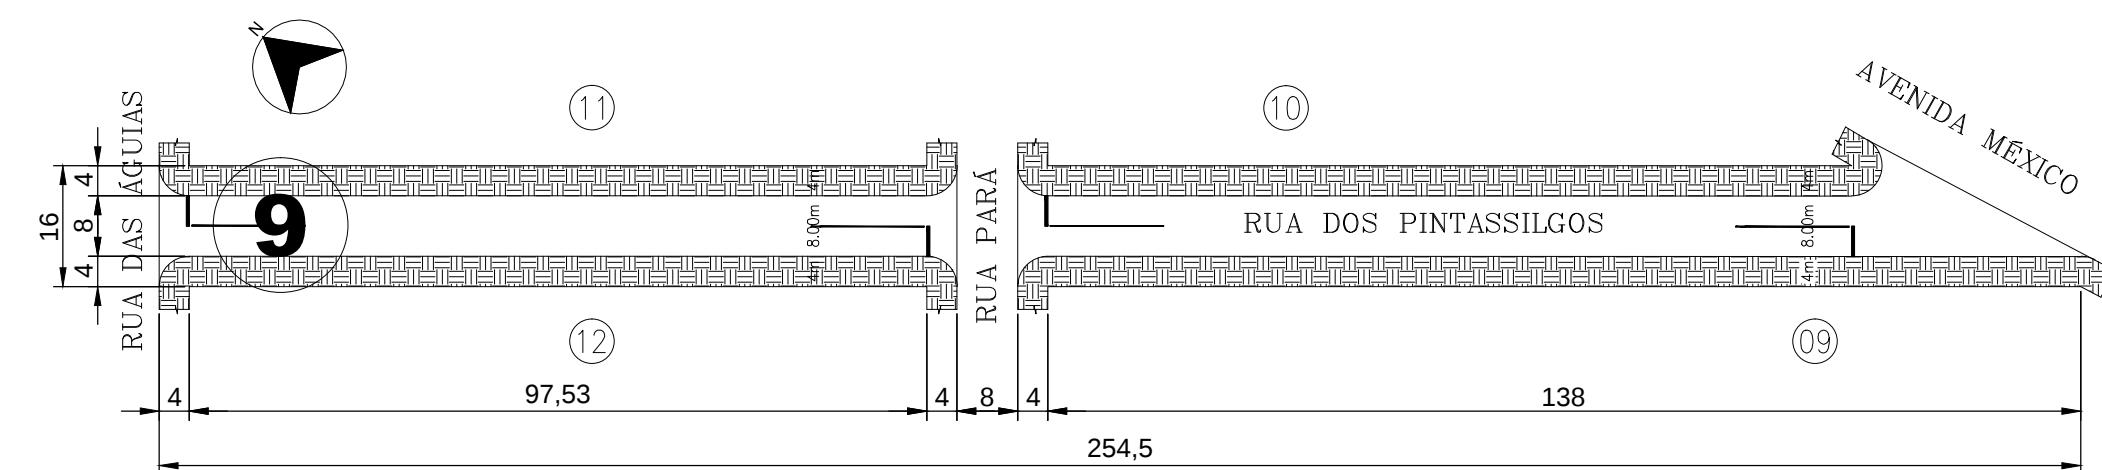

SINALIZAÇÃO HORIZONTAL
PLANTA BAIXA TRECHO 09



ESCALA: 1/1.000

DETALHES

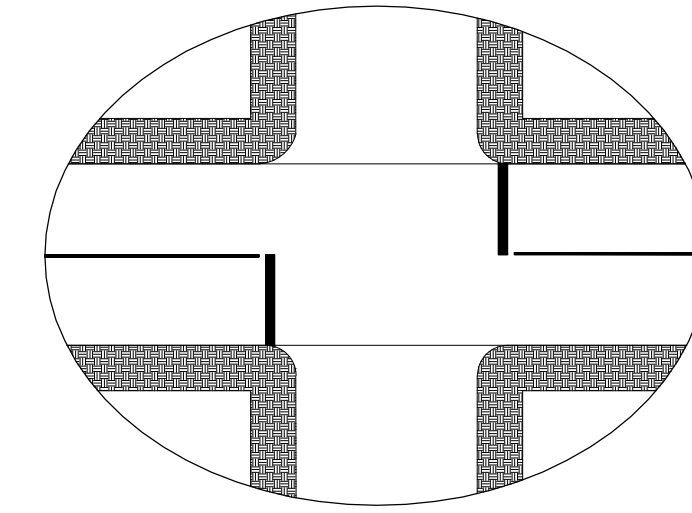

SINALIZAÇÃO HORIZONTAL
DETALHE 2

SIMBOLOGIA / DIMENSÕES

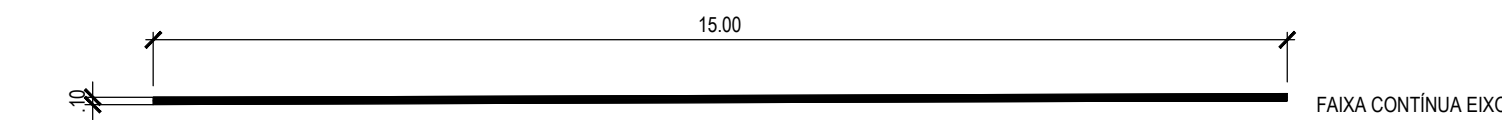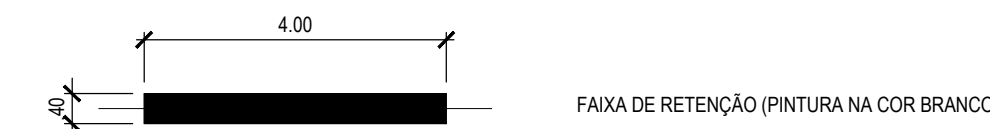

ÓRGÃOS PÚBLICOS:

**Construtora
Cidade Bela**

Rua Benito Munhoz da Rocha Neto, 2210 - La Salle
FONEFAX: (045) 3055-2152 - cidadebela@cidadebela.eng.br
CNPJ: 01.905.960/0001-63 / CREA: 14.509-F
TOLEDO/PR - CEP 85.902-000

PROJETO PAVIMENTAÇÃO

CONTEÚDO DA PRANCHA:
PLANTA BAIXA SINALIZAÇÃO HORIZONTAL; DETALHES;

OBRA: RESIDENCIAL MOACIR MICHELETTO

ENDERECO: LOTEAMENTO RESIDENCIAL BEM VIVER ASSIS
CHATEAUBRIAND, LOTES Nº 735-A, 735-B e
735-C - ASSIS CHATEAUBRIAND/PR

PROP: CONSTRUTORA CIDADE BELA LTDA.

LOCALIZAÇÃO:

ESTATÍSTICAS:
VER NA PRANCHA 01/08

DATA: 2018/07/17

PLOTAGEM: 2018/11/07

DESENHO: MARLON R. THIESEN

ESCALA: INDICADA

ARQUIVO: PRANCHA 04 E 05 ASSIS - SINALIZAÇÃO HORIZONTAL.v6

RESP. TÉCNICO PROJETO:
Eng. Civil LEANDRO SASSI
CREA-PR 30349/D
CONSTRUTORA CIDADE BELA LTDA.

RESP. TÉCNICO EXECUÇÃO:
Eng. Civil LEANDRO SASSI
CREA-PR 30349/D
CONSTRUTORA CIDADE BELA LTDA.

PROPRIETÁRIO:
CONSTRUTORA CIDADE BELA LTDA.

05/08