



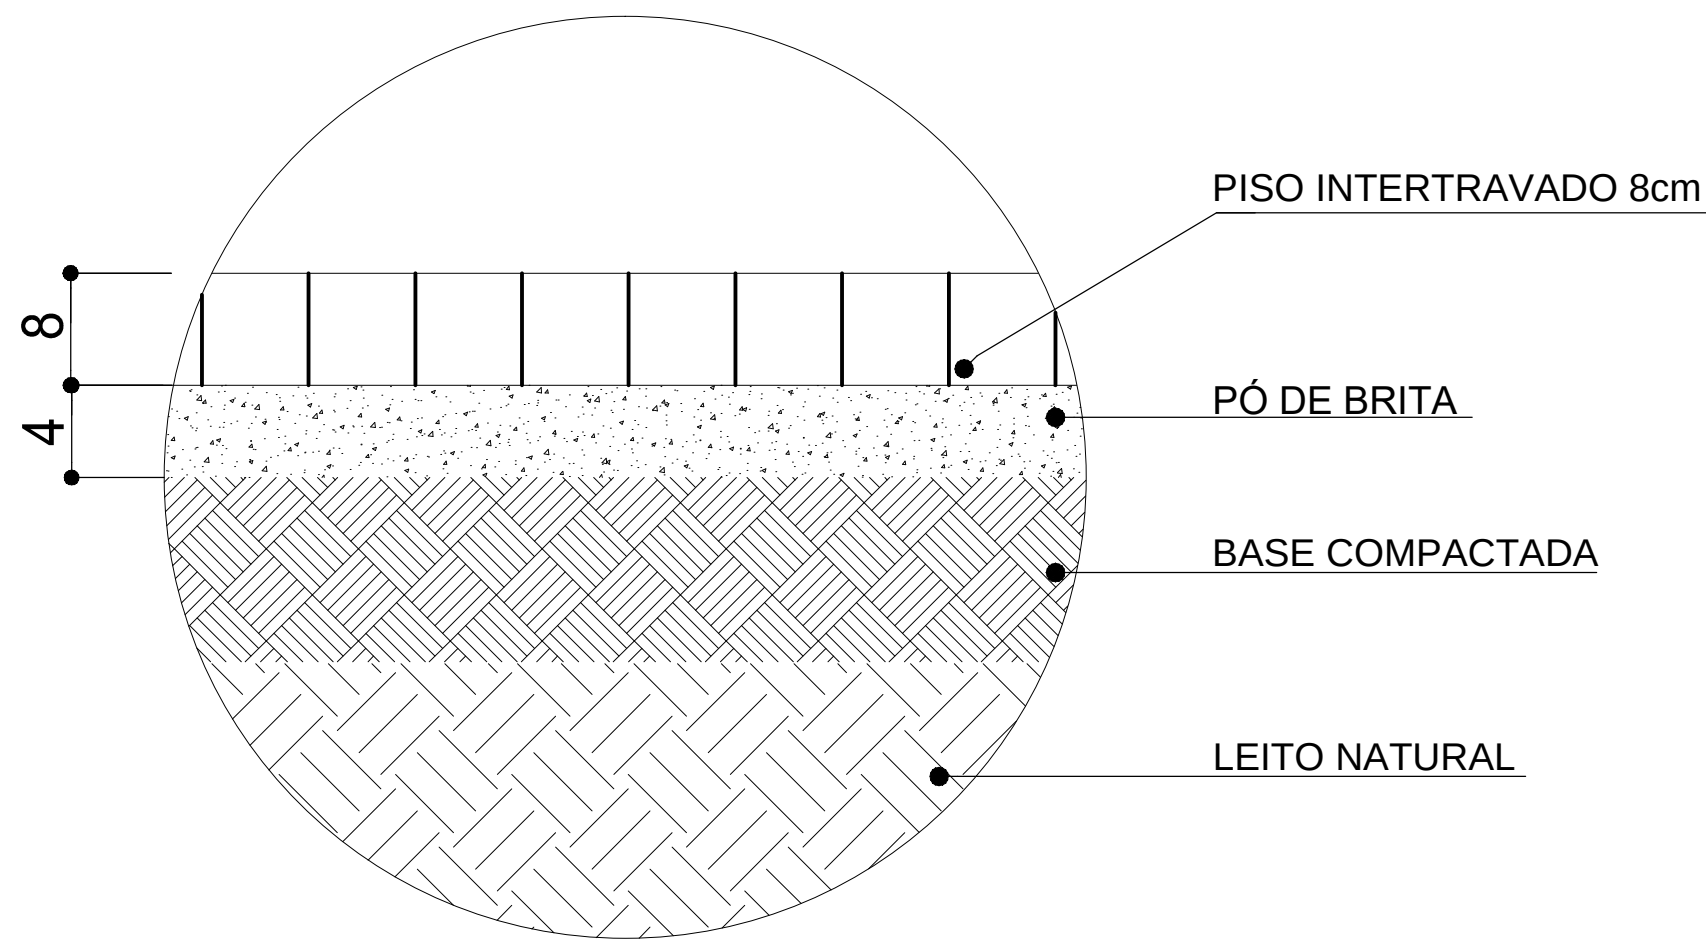

PAVIMENTAÇÃO BLOCO SEXTAVADO
DETALHE PAVIMENTAÇÃO

TRECHOS 1 À 11 ESCALA: SEM ESCALA

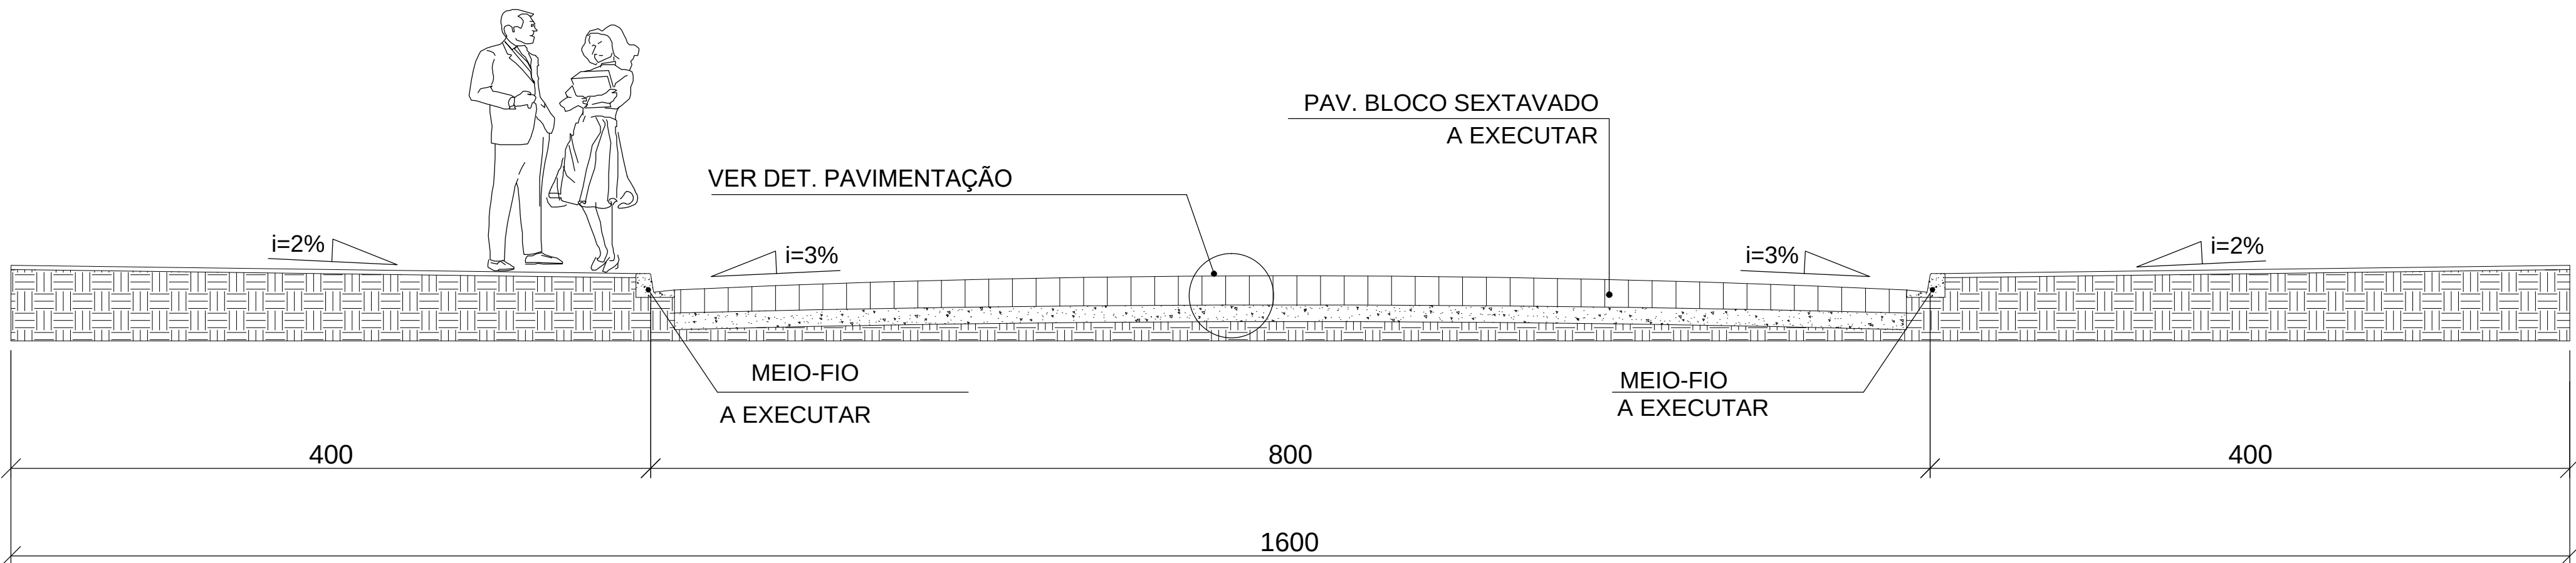

PAVIMENTAÇÃO BLOCO SEXTAVADO
SEÇÃO TRANSVERSAL

TRECHOS 1 À 11 ESCALA: 1 / 50

ORGÃOS PÚBLICOS:

Rua Bento Munhoz da Rocha Neto, 2210 - La Salle
FONEFAX: (045) 3055-2152 - cidadebela@cidadebela.eng.br
CNPJ: 01.905.960/0001-63 / CREA: 14.509-F
TOLEDO/PR - CEP 85.902-000

PROJETO PAVIMENTAÇÃO

CONTEÚDO DA PRANCHA:
SEÇÃO TRANSVERSAL; DETALHE PAVIMENTAÇÃO;

OBRA: RESIDENCIAL MOACIR MICHELETTI

ENDEREÇO: LOTEAMENTO RESIDENCIAL BEM VIVER ASSIS
CHATEAUBRIAND, LOTES Nº 735-A, 735-B e
735-C - ASSIS CHATEAUBRIAND/PR

PROP: CONSTRUTORA CIDADE BELA LTDA.

PRANCHA:

08/08

LOCALIZAÇÃO:

RESP. TÉCNICO PROJETO:

Eng. Civil LEANDRO SASSI
CREA-PR 30349/D
CONSTRUTORA CIDADE BELA LTDA.

RESP. TÉCNICO EXECUÇÃO:

Eng. Civil LEANDRO SASSI
CREA-PR 30349/D
CONSTRUTORA CIDADE BELA LTDA.

ESTATÍSTICAS:

VER NA PRANCHA

PROPRIETÁRIO:

CONSTRUTORA CIDADE BELA LTDA.

DATA:
2018/07/17

PLOTAGEM:
2018/11/07

DESENHO:
MARLON R. THIESEN

ESCALA:
INDICADA

ARQUIVO:
PRANCHA 08 ASSIS - SEÇÃO TRANSVERSAL_v6