




DETALHE POÇO DE VISITA

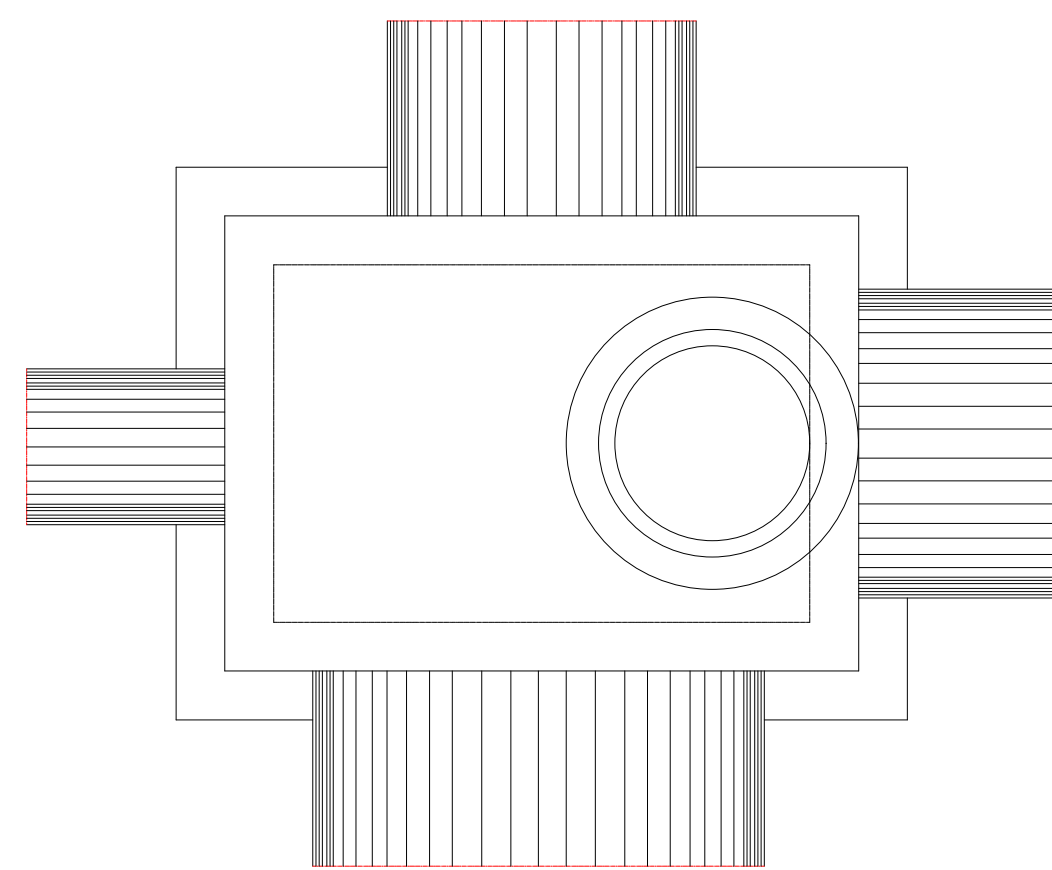

VISTA SUPERIOR

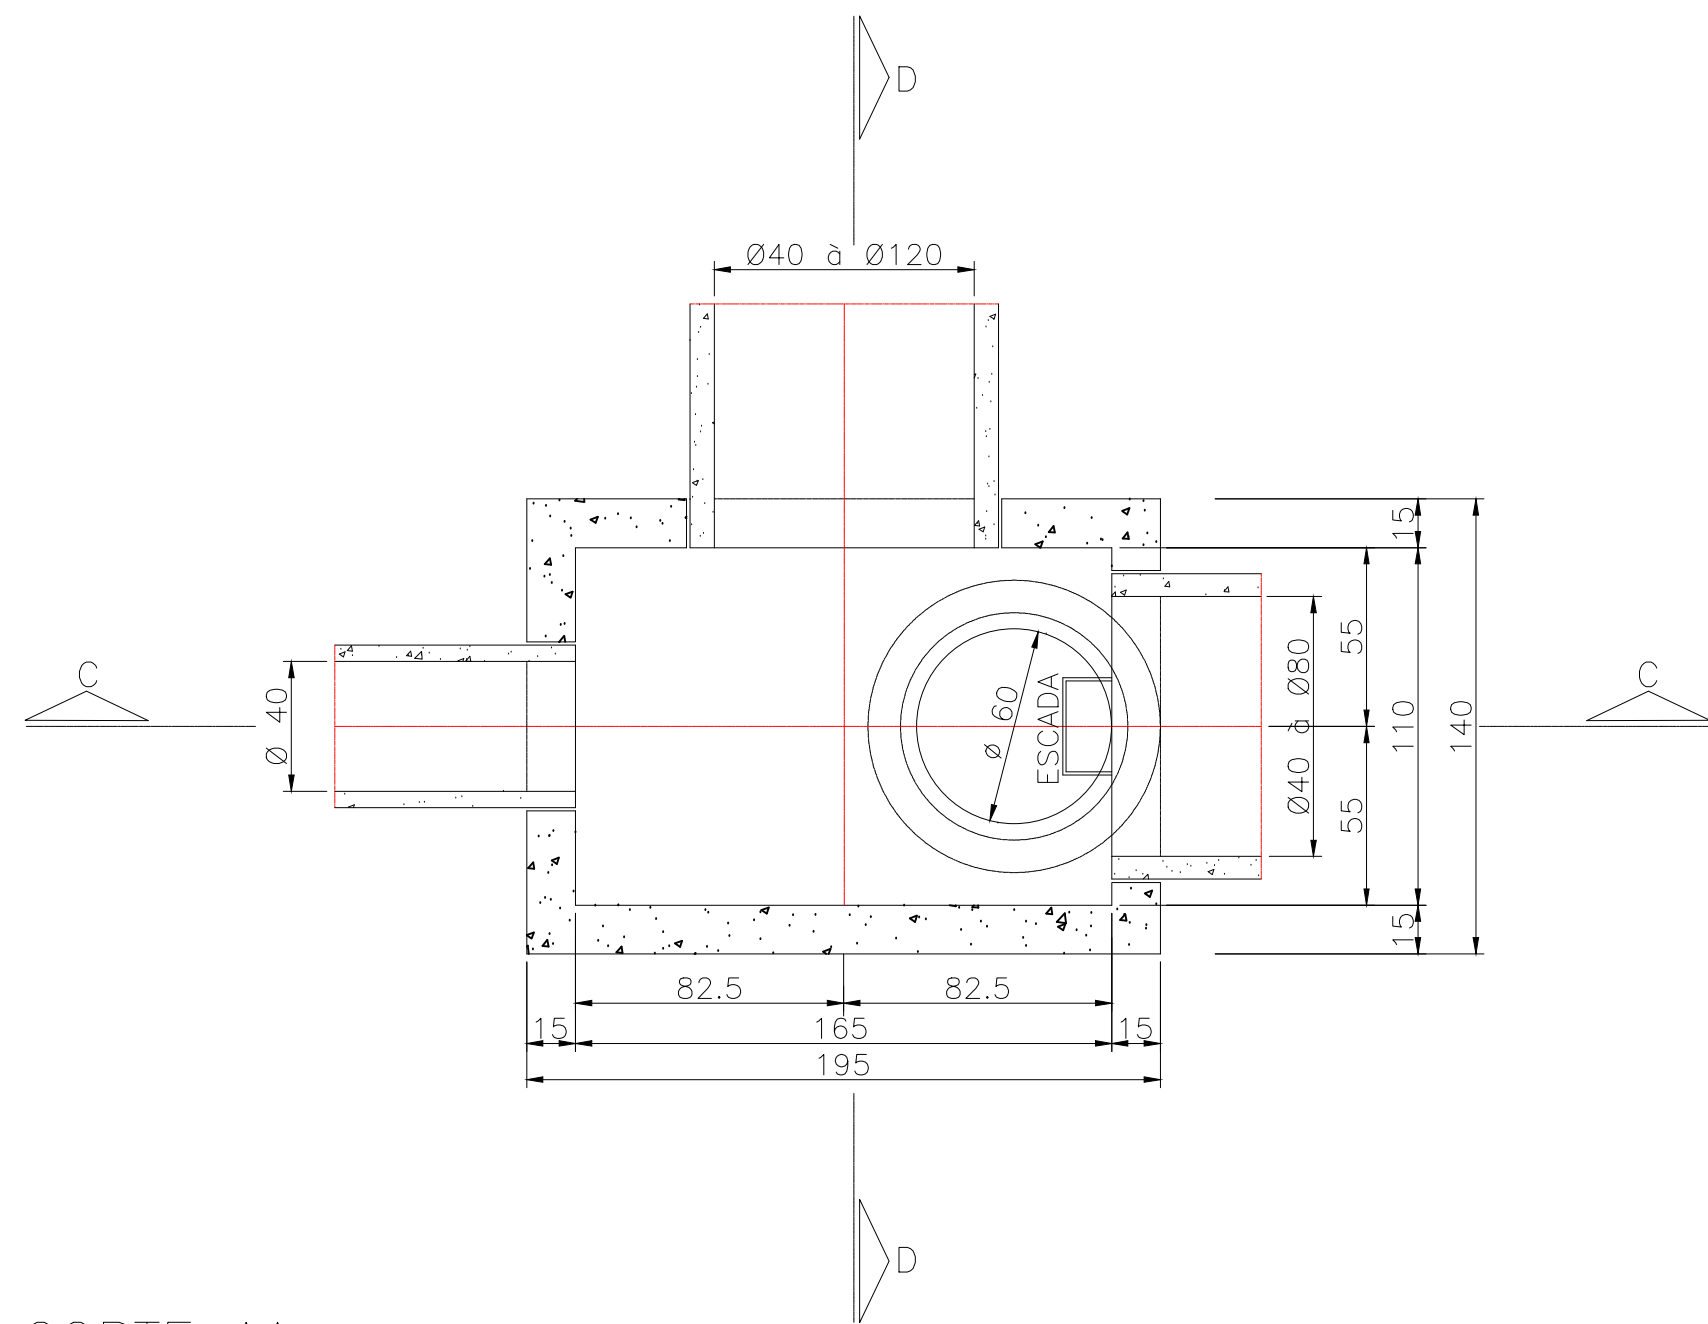


CORTE AA

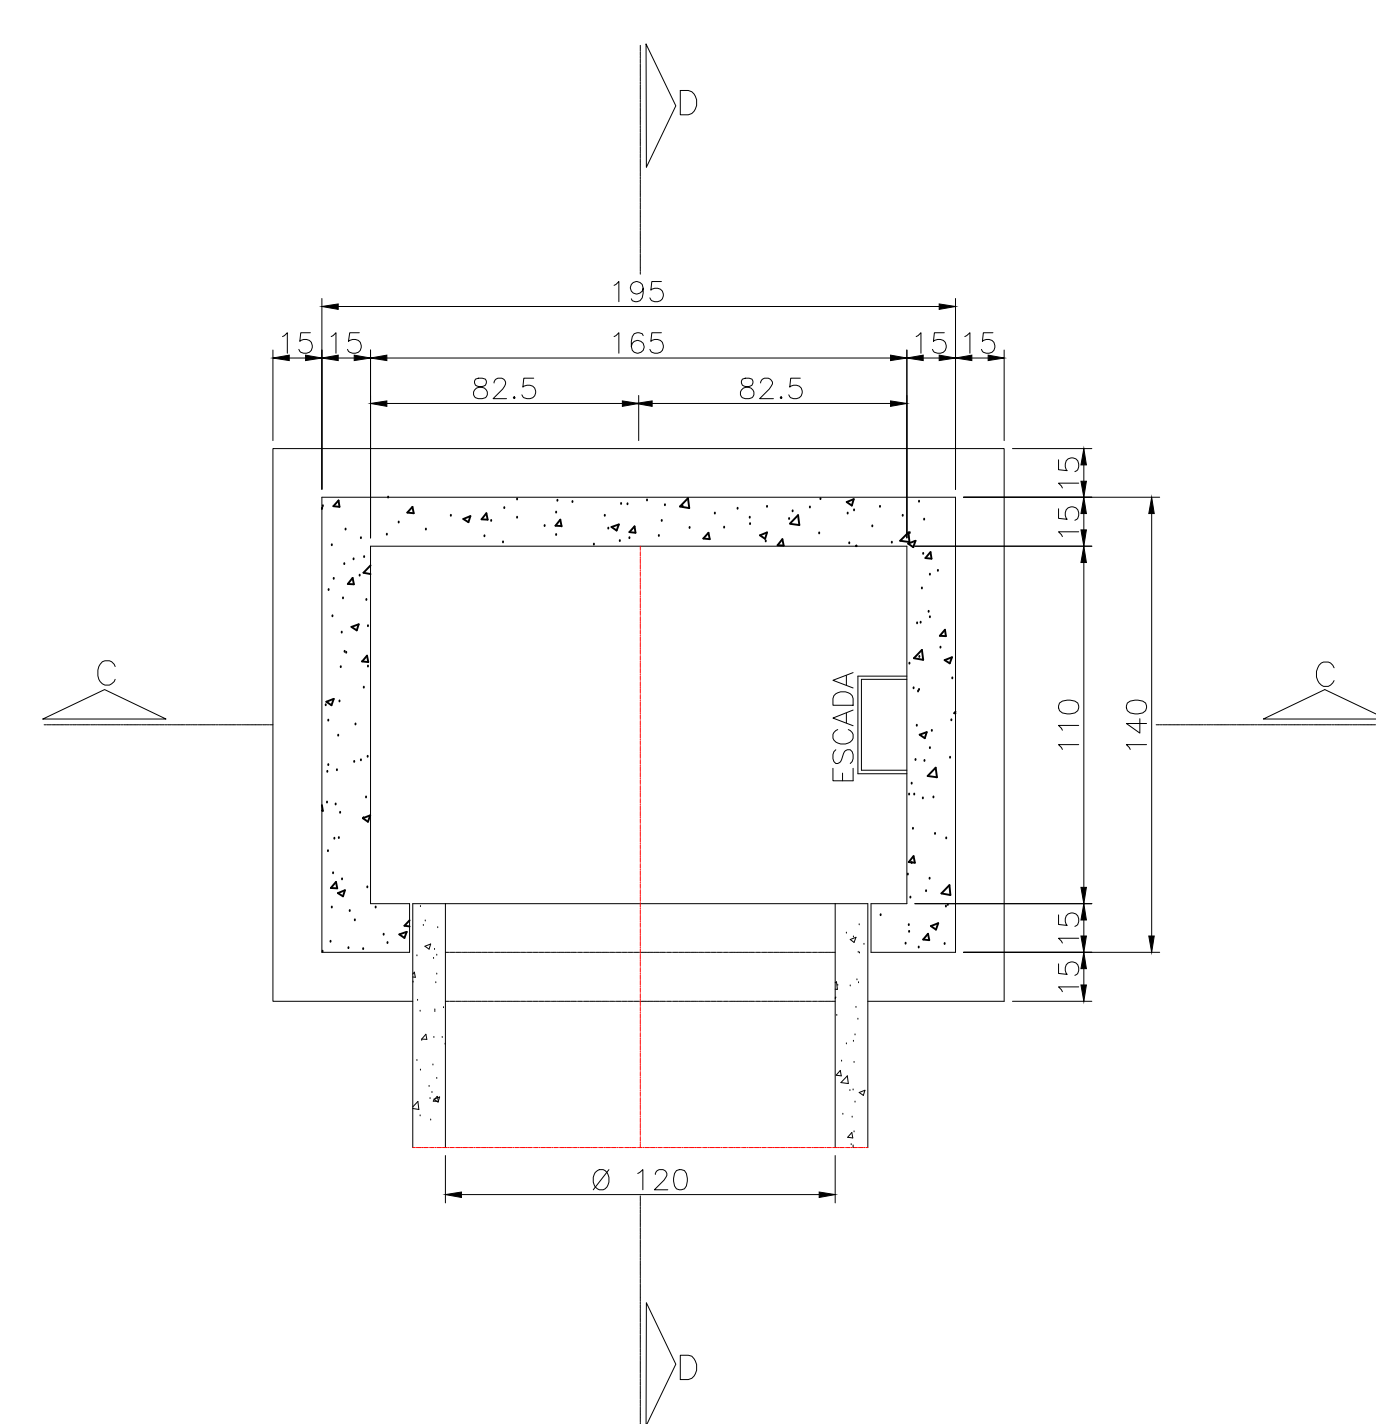

CORTE BB

DETALHE DOS DEGRAUS


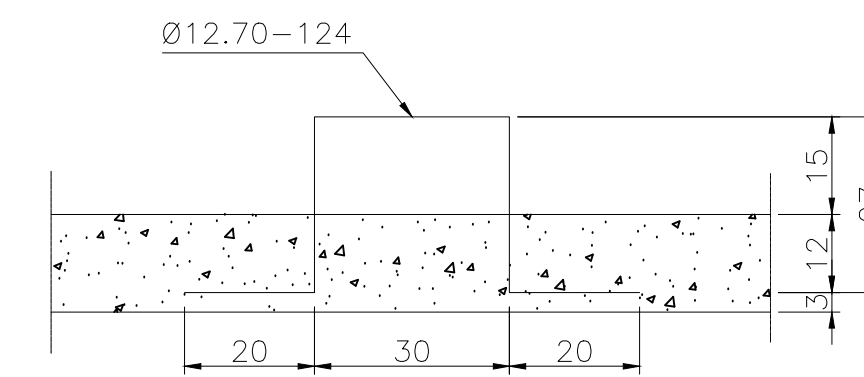


NOTAS


- VERIFICAR AS MEDIDAS NA OBRA
- CONCRETO ADOTADO: $f_{ck}=150 \text{ kgf/cm}^2$
- RECOBRIMENTO DE TODAS AS ARMADURAS
- EM CONTACTO COM O SOLO = 3cm

DETALHE DO MEIO-FIO

ESCALA 1/12,5

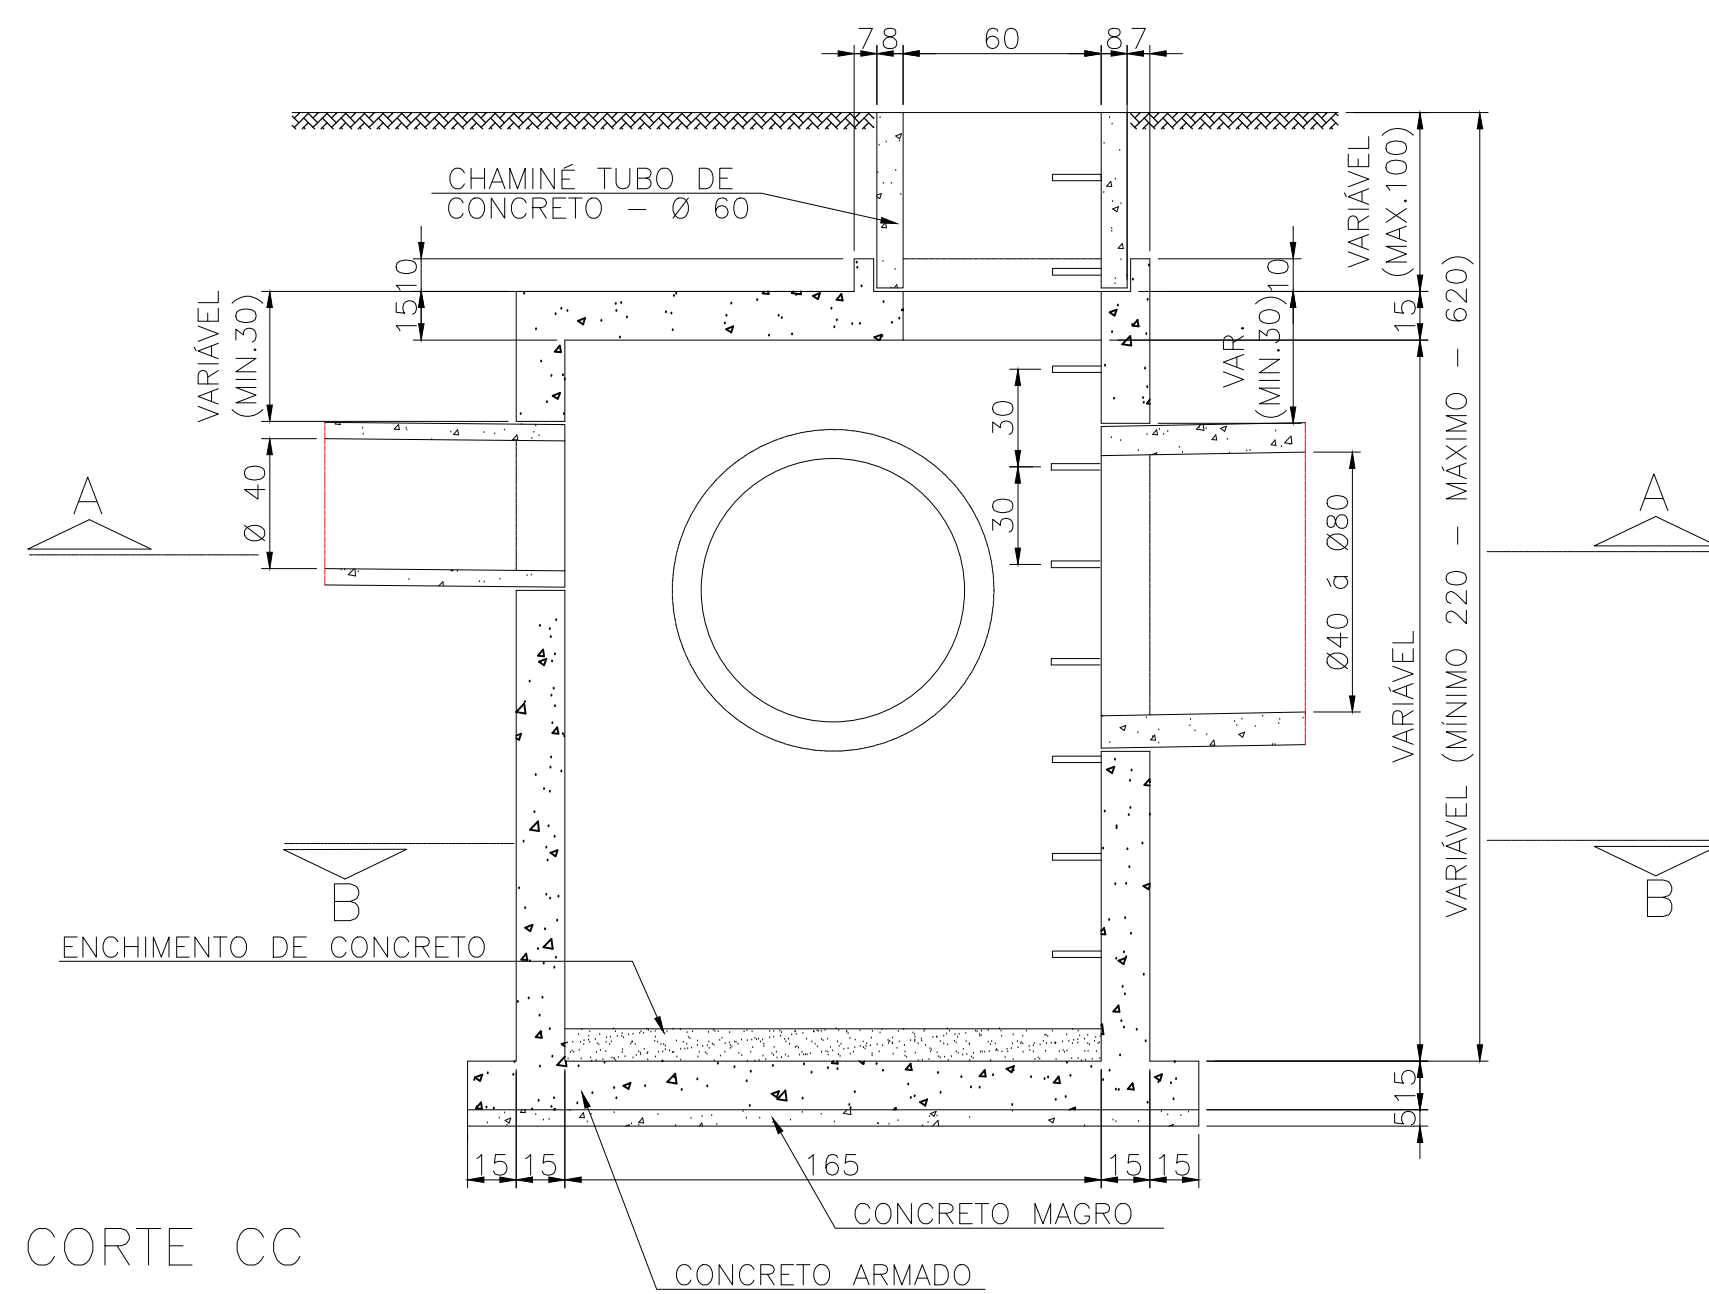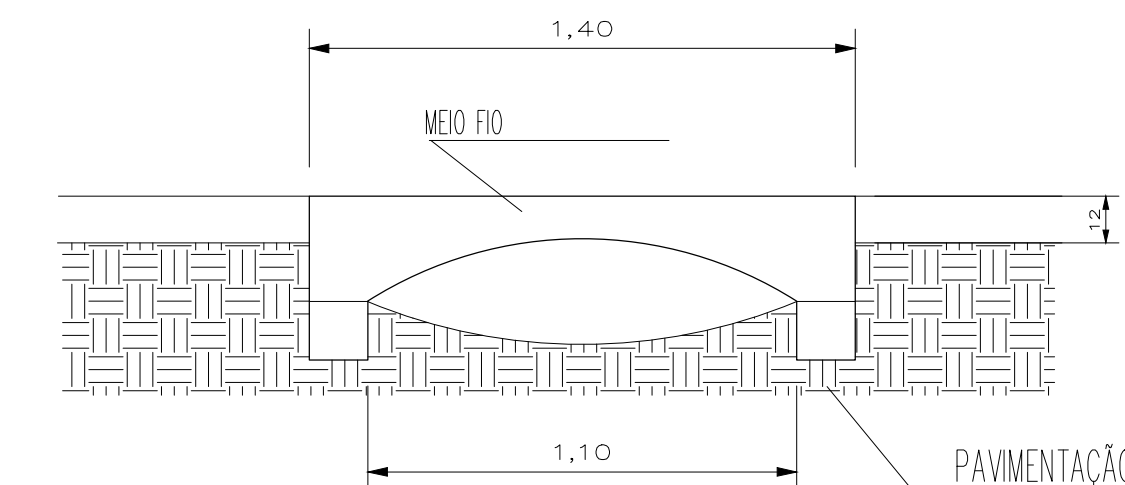


CORTE CC

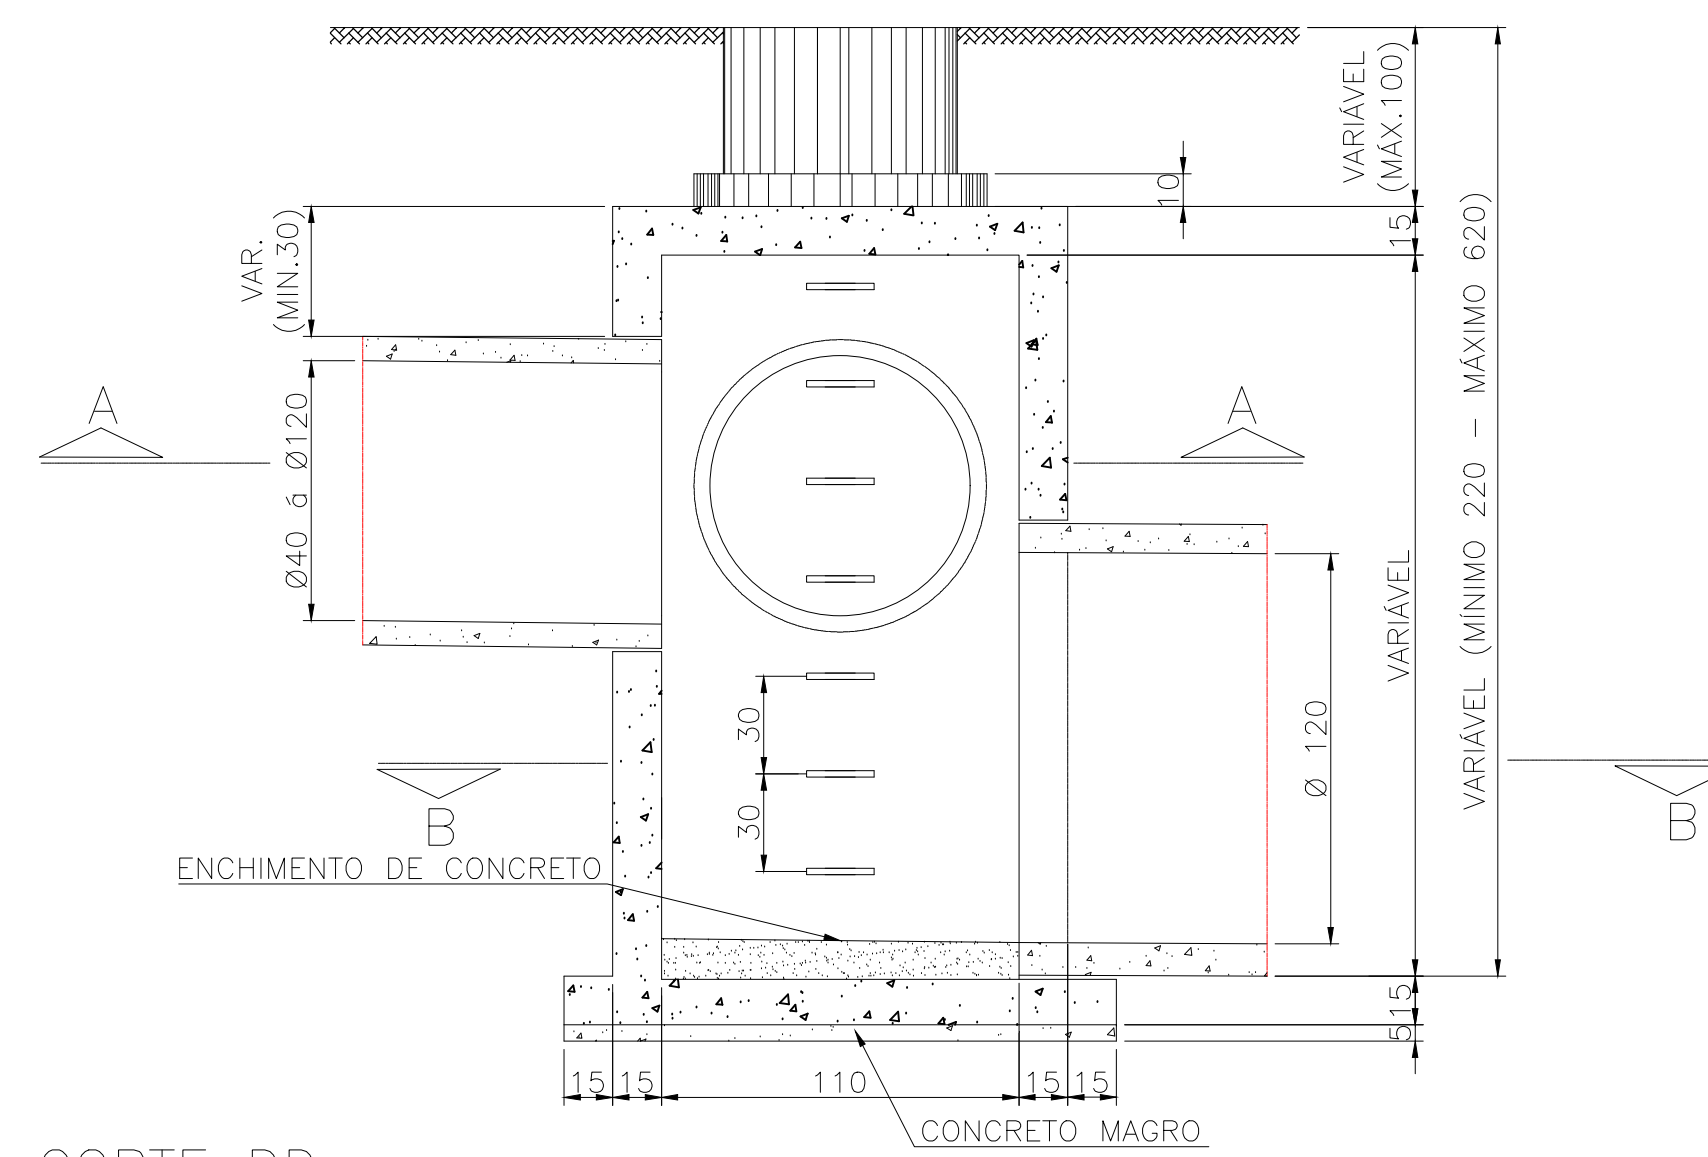

CORTE DD


DETALHE CAIXA DE LIGAÇÃO

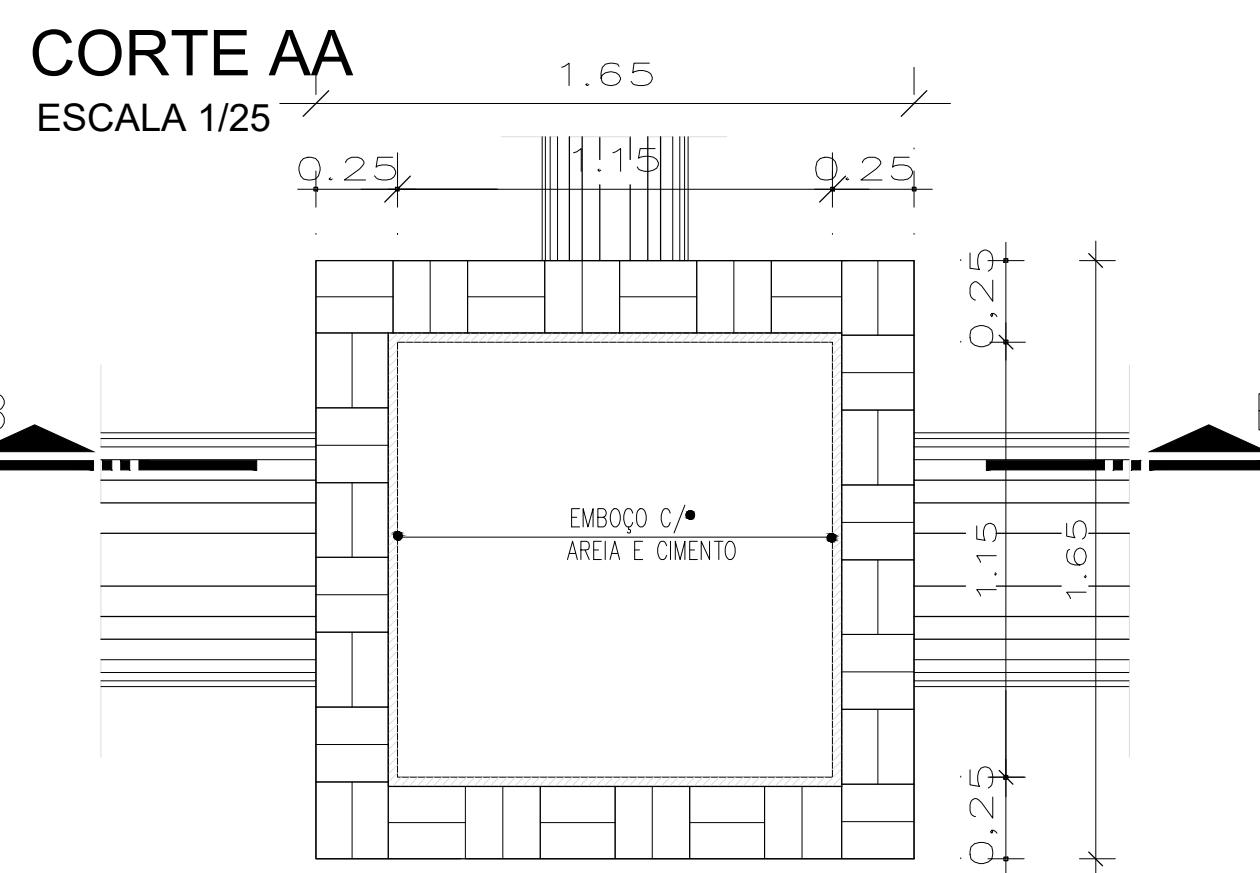

CORTE AA
ESCALA 1/25


DETALHE BOCA DE LOBO

VISTA SUPERIOR
ESCALA 1/25

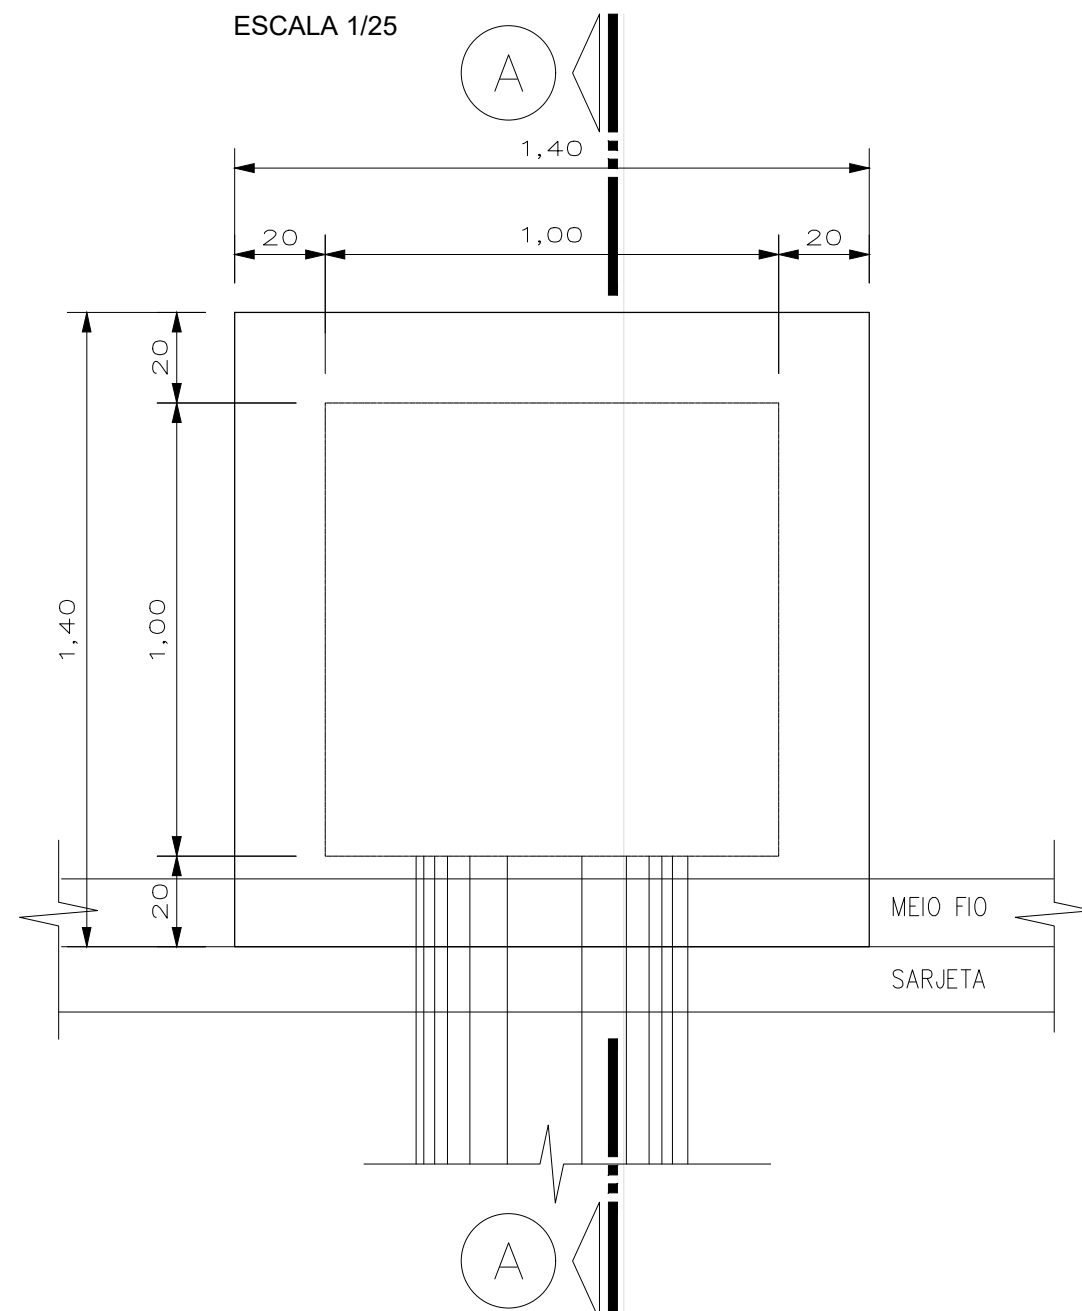


CORTE AA

ESCALA 1/25

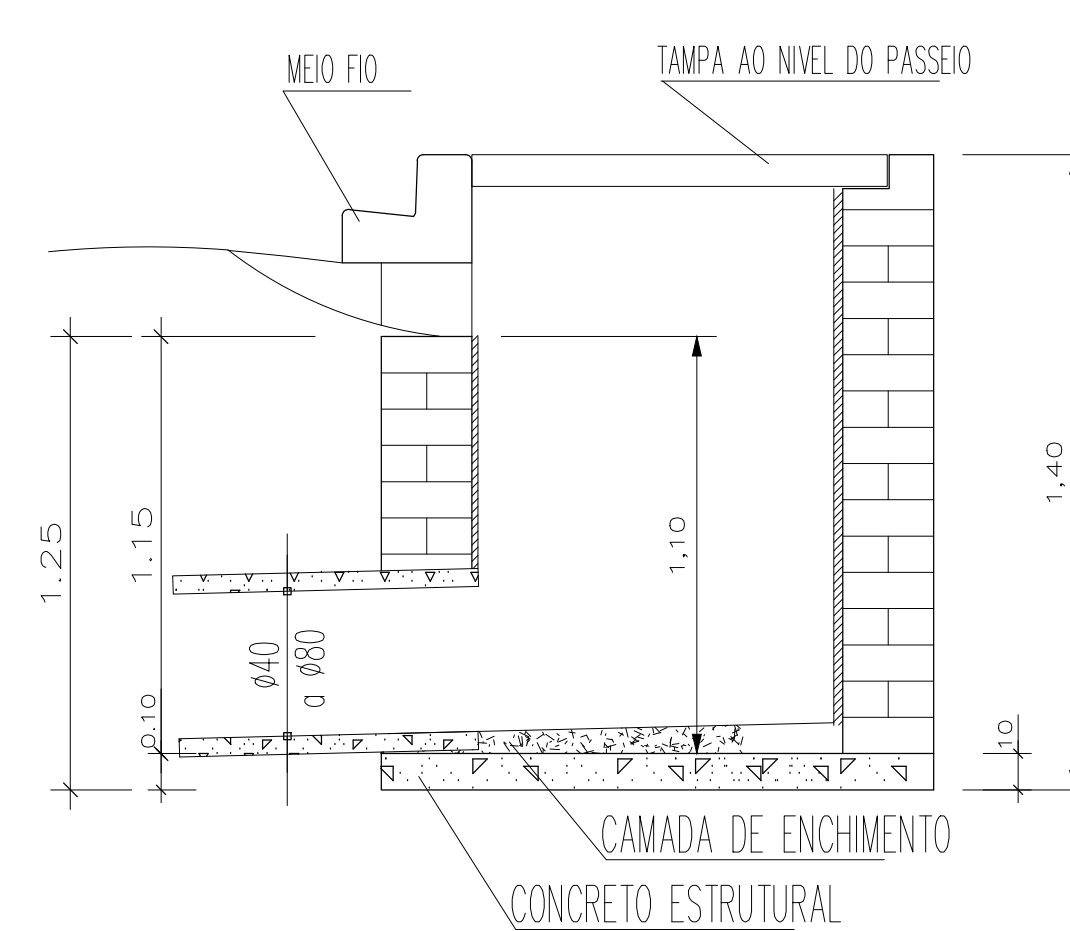

TAMPA
ESCALA 1/25

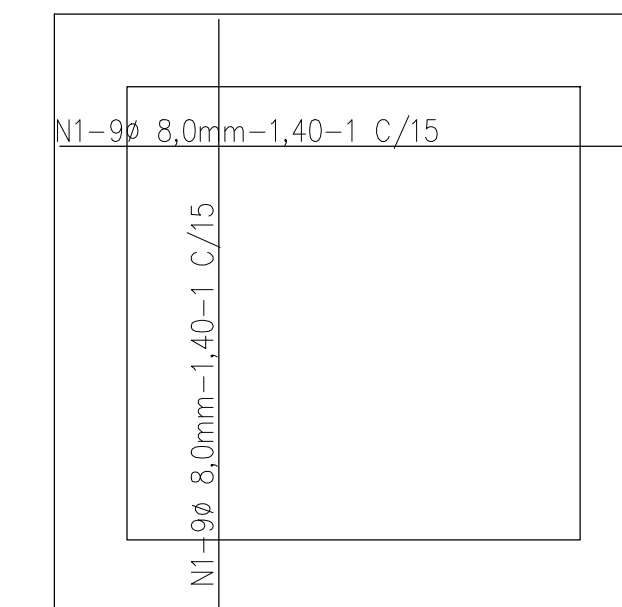

ELEMENTOS	CONCRETO M3	FORMA M2
CONCRETO MAGRO	0,191	—
ENCHIMENTO DE CONCRETO	0,236	—
TAMPO	0,386	3,34
FUNDO	0,574	1,01
PAREDES (POR METRO)	0,915	12,20

DRENAGEM URBANA

DISCRIMINAÇÃO	PROJETO DE DRENAGEM		FOLHA
LOCAL	RAMAL "S" - JARDIM PARANA - ASSIS CHATEAUBRIAND-PR		02/03
PROPRIETARIO	MUNICIPIO DE ASSIS CHATEAUBRIAND - PARANA		
ESCALA	SEM ESC.		
DATA	FEV/2024		