



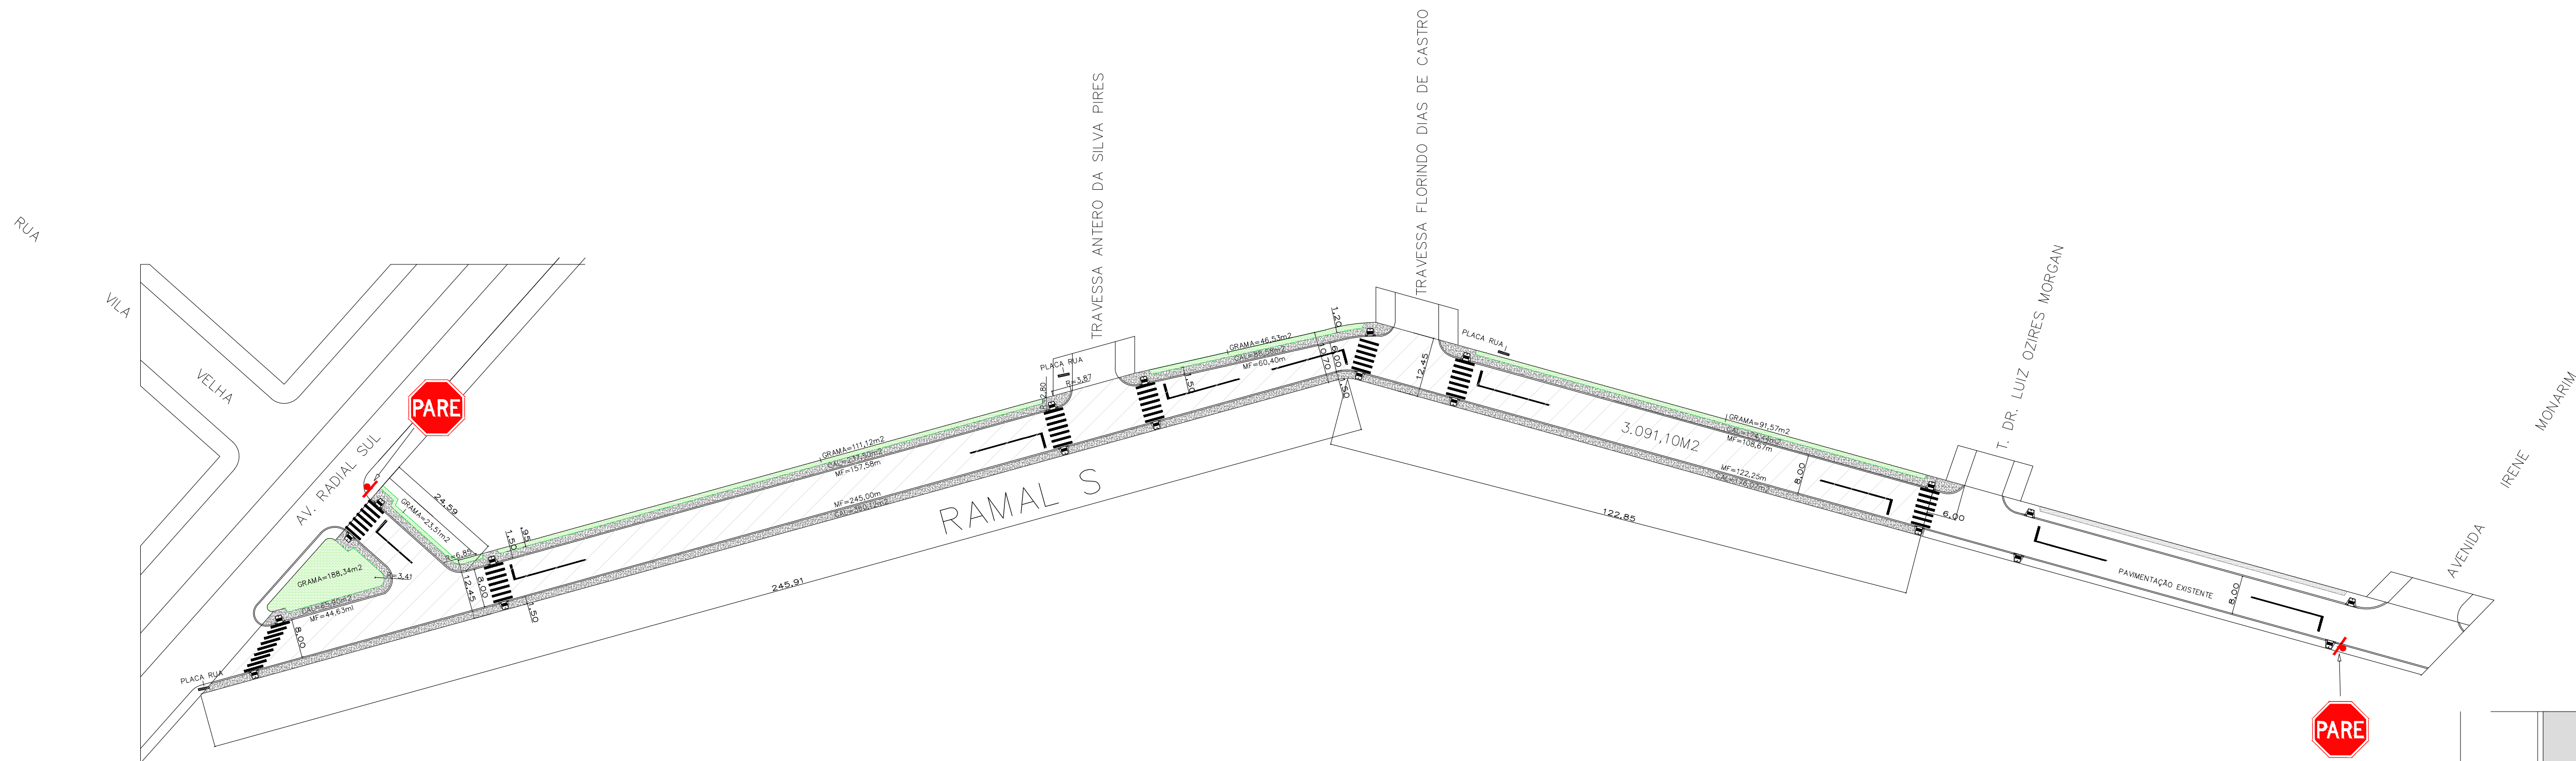


PLANTA - RAMAL S - ESCALA 1:750

ESTATÍSTICA - RAMAL "S"

LOCAL	TRECHO	PAVIMENTAÇÃO (m2)	MEIO-FIO (m)	CALÇADA (m2)	GRAMA (m2)	PINTURA DE FAIXA (m2)	PLACA C00. R-1	REMOÇÃO DE CAMADA SUPERFICIAL 15cm(m3)	BASE BRITA e=15cm(m3)	CBUQ (m3)	ESPESSURA CBUQ (cm)	EXTENSÃO (m)	RAMPA (und)	PLACA DE RUA (und)	ARVORES (und)
RAMAL "S"	RUA LUIZ OZIRIS - AV. RADIAL SUL	3.091,10	738,53	1102,61	461,07	114,62	2	463,66	463,66	123,64	4,00	393,35	16	03	30

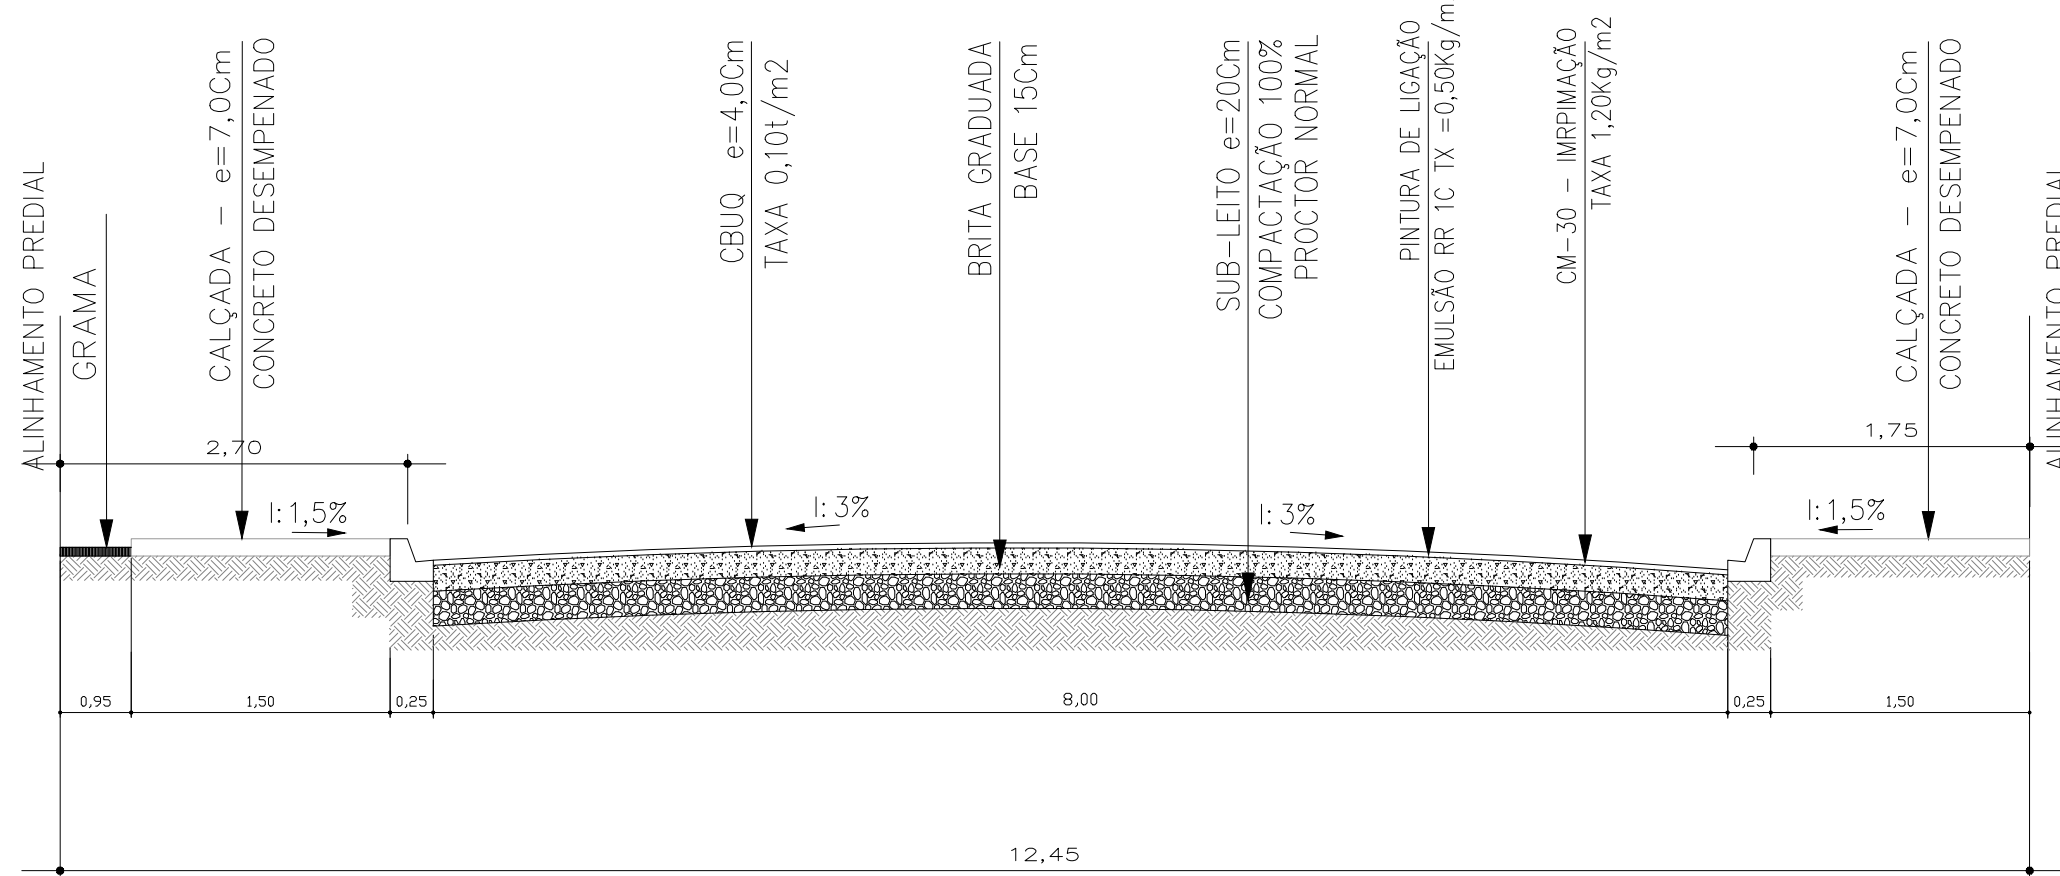


SEÇÃO TRANSVERSAL CAIXA DE RUA - RAMAL S - PISTA 8M


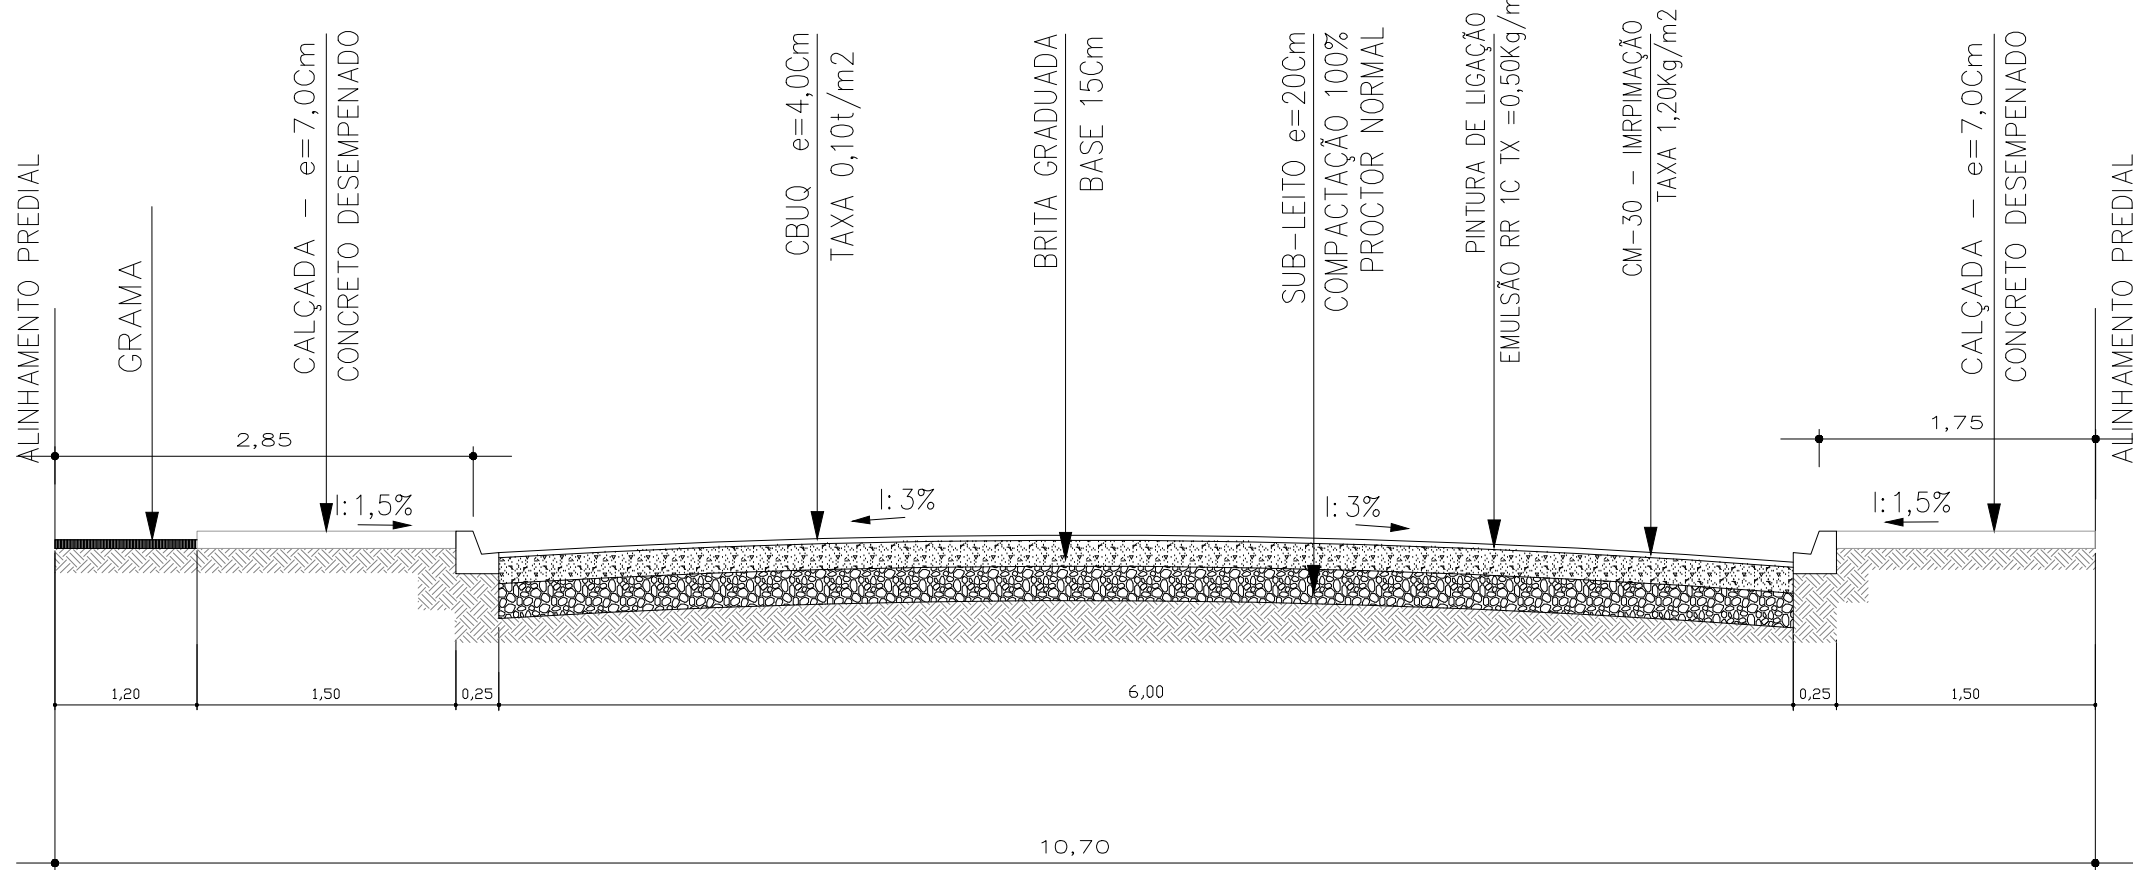


SEÇÃO TRANSVERSAL CAIXA DE RUA - RAMAL S - PISTA 6M

DETALHE PLACA DE IDENTIFICAÇÃO DE RUAS

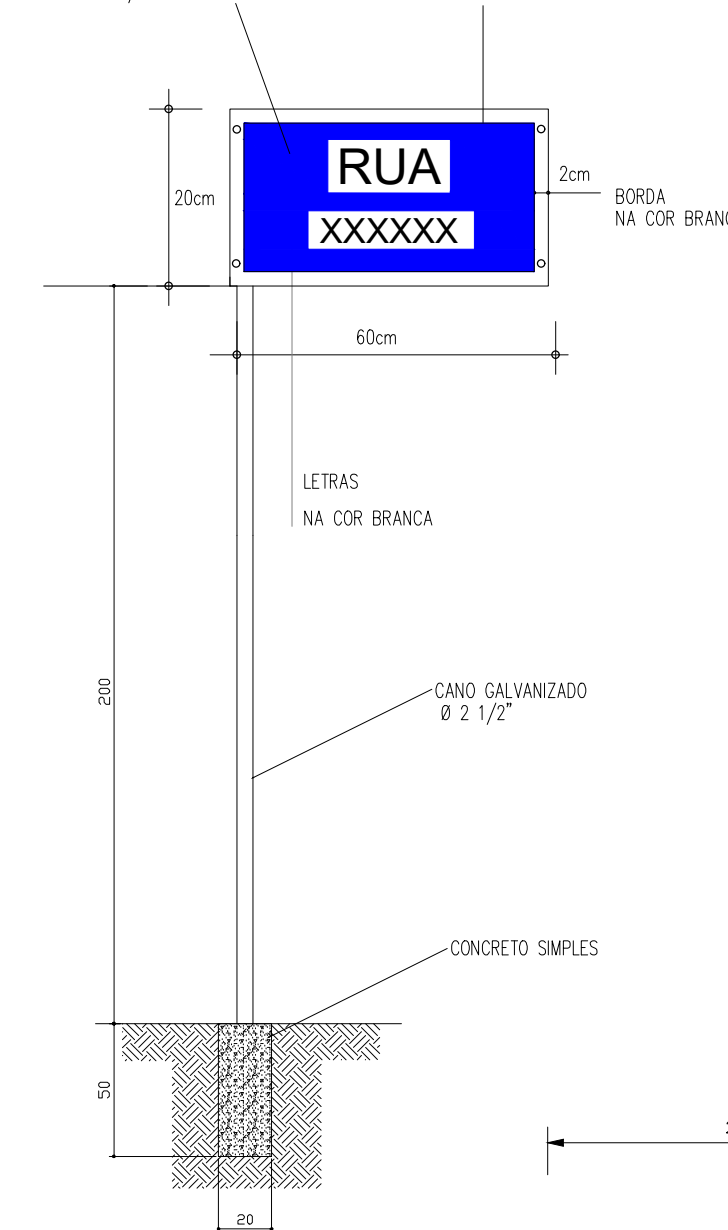


SINALIZAÇÃO VERTICAL

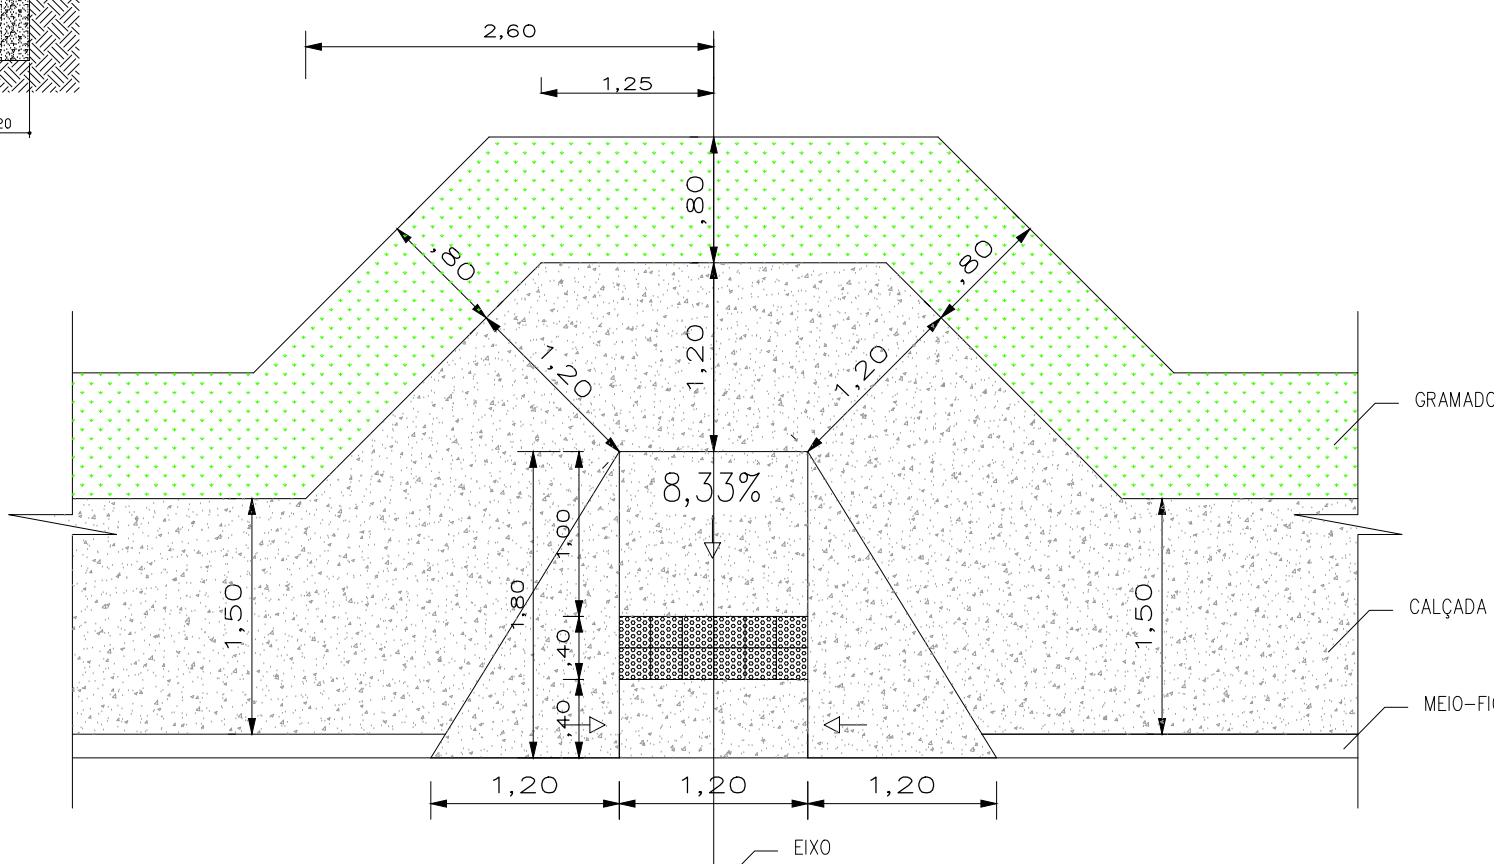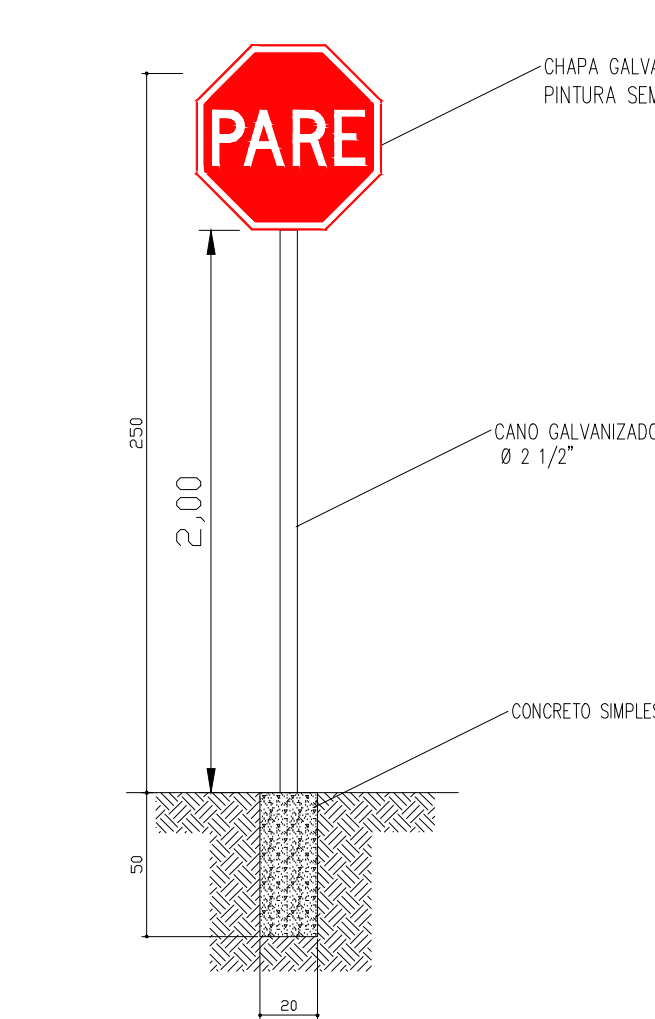

DET. DO REBAIXO NA CALÇADA ESC. 1/50

LEGENDA

- PAVIMENTAÇÃO
- MEIO FIO
- CALÇADA
- GRAMA
- SINALIZAÇÃO VERTICAL - PLACA C00. R-2
- RAMPA - CALÇADA REBAIXADA

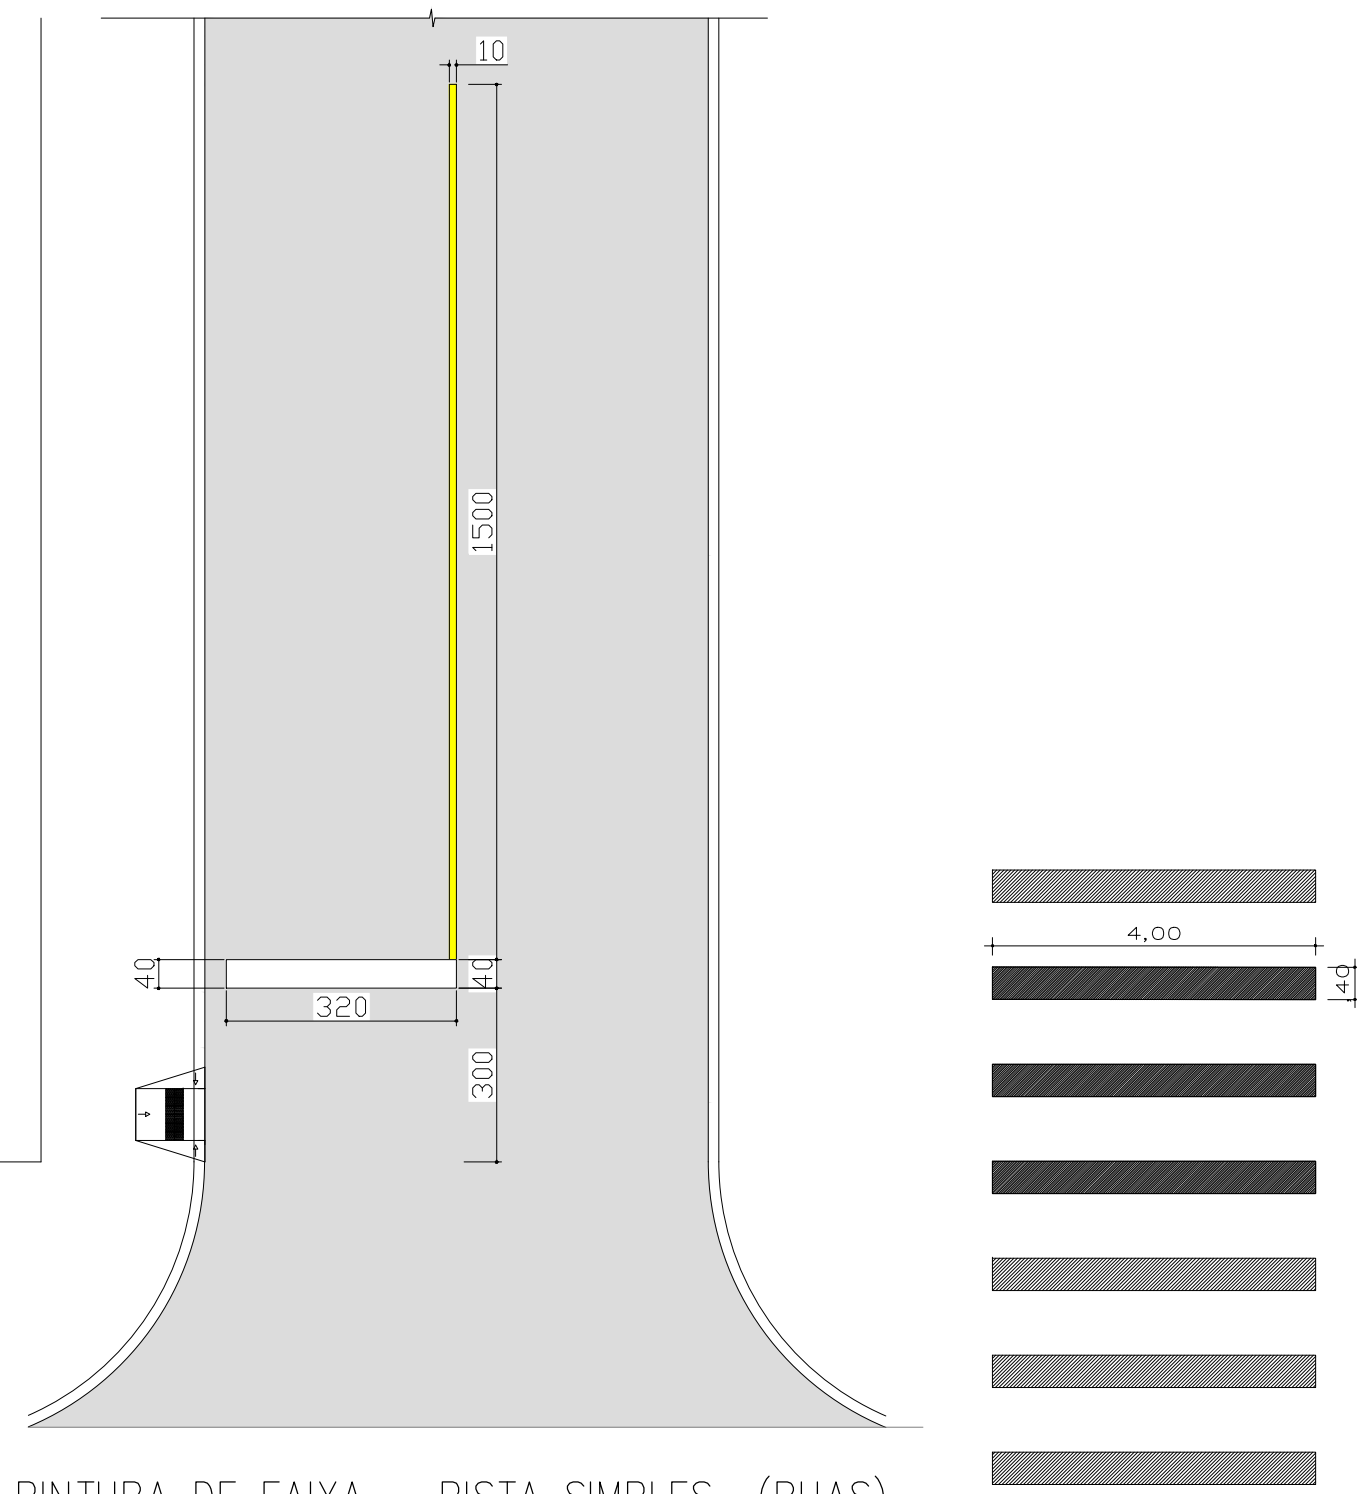

PINTURA DE FAIXA - PISTA SIMPLES (RUAS)

FAIXA BRANCA A=1,28m2

FAIXA AMARELA A=1,50m2

FAIXA BRANCA A=11,20m2



PAVIMENTAÇÃO ASFÁLTICA

DESCRIÇÃO	PAVIMENTAÇÃO ASFÁLTICA - MEIO FIO - CALÇADAS - GRAMA E SINALIZAÇÃO VIÁRIA	
LOCAL	RAMAL "S" - JARDIM PARANÁ - TRECHO ENTRE AV. RADIAL SUL E RUA LUIZ OZIRIS MORGAN	
PROPRIETÁRIO	MUNICÍPIO DE ASSIS CHATEAUBRIAND - PARANÁ	
FOLHA	MUNICÍPIO DE ASSIS CHATEAUBRIAND - PR	RESPONSÁVEL TÉCNICO
01/02		
ESCALA		
INDICADA		
DATA	FEV/2024	