Assinado Digitalmente por:
MUNICIPIO DE ASSIS CHATEAUBRIAND:76209479000118
Razão Social: MUNICIPIO DE ASSIS CHATEAUBRIAND
Local: ASSIS CHATEAUBRIAND - PARANá
Assinado em 14/11/2023 11:21:05

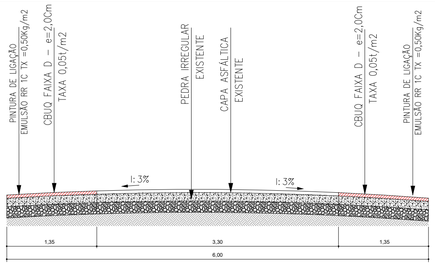

SEÇÃO TRANSVERSAL TIPO – RECAPE LATERAIS PR 364

SEÇÃO TRANSVERSAL TIPO – RECAPE PISTA INTEIRA

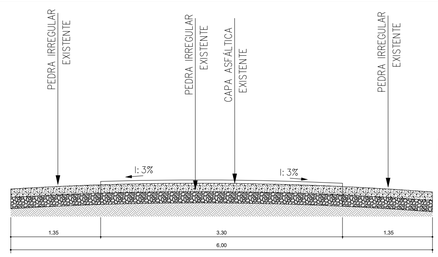

SEÇÃO TRANSVERSAL TIPO – PISTA EXISTENTE PR 364

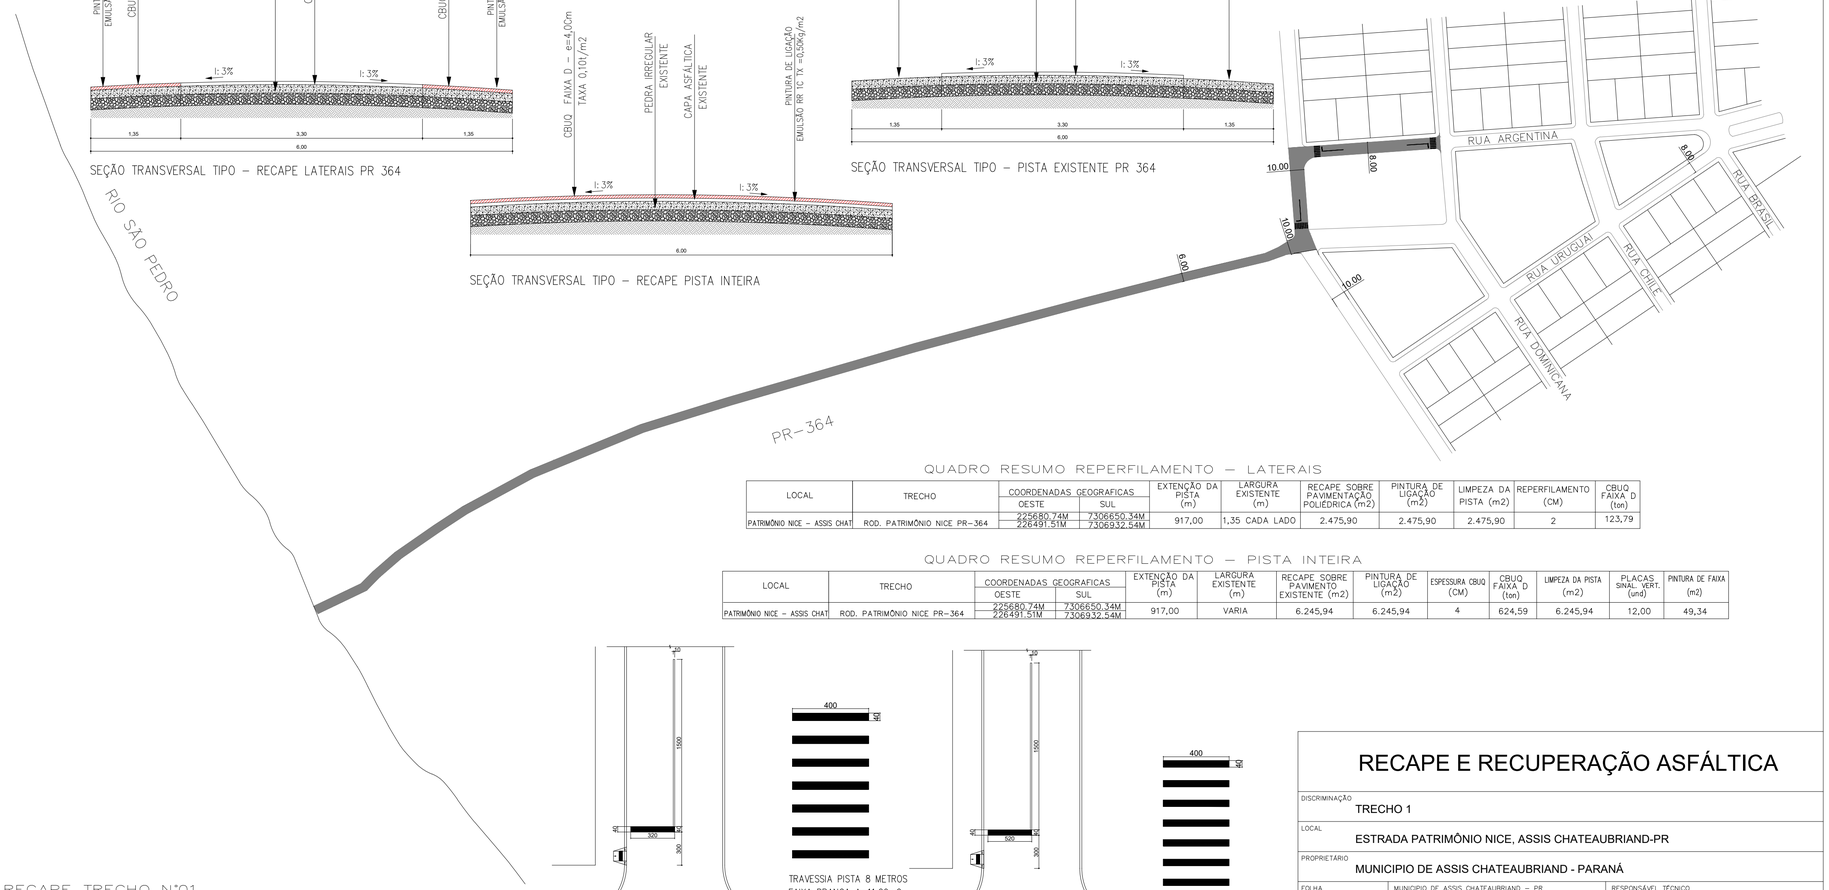

QUADRO RESUMO REPERFILAMENTO – LATERAIS

LOCAL	TRECHO	COORDENADAS GEOGRAFICAS		EXTENÇÃO DA PISTA (m)	LARGURA EXISTENTE (m)	RECAPE SOBRE PAVIMENTAÇÃO POLIÉDRICA (m2)	PINTURA DE LIGAÇÃO (m2)	LIMPEZA DA PISTA (m2)	REPERFILAMENTO (CM)	CBUQ FAIXA D (ton)
		OESTE	SUL							
PATRIMÔNIO NICE – ASSIS CHAT	ROD. PATRIMÔNIO NICE PR–364	225680.74M 226491.51M	7306650.34M 7306932.54M	917,00	1,35 CADA LADO	2.475,90	2.475,90	2.475,90	2	123,79

QUADRO RESUMO REPERFILAMENTO – PISTA INTEIRA

LOCAL	TRECHO	COORDENADAS GEOGRAFICAS		EXTENÇÃO DA PISTA (m)	LARGURA EXISTENTE (m)	RECAPE SOBRE PAVIMENTO EXISTENTE (m2)	PINTURA DE LIGAÇÃO (m2)	ESPESSURA CBUQ (CM)	CBUQ FAIXA D (ton)	LIMPEZA DA PISTA (m2)	PLACAS SINAL VERT. (und)	PINTURA DE FAIXA (m2)
		OESTE	SUL									
PATRIMÔNIO NICE – ASSIS CHAT	ROD. PATRIMÔNIO NICE PR–364	225680.74M 226491.51M	7306650.34M 7306932.54M	917,00	VARIA	6.245,94	6.245,94	4	624,59	6.245,94	12,00	49,34

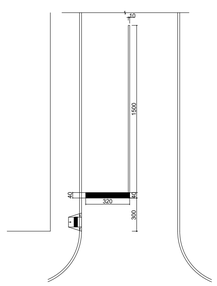

PINTURA DE FAIXA – PISTA 8 METROS
FAIXA BRANCA A=1,28m2
FAIXA AMARELA A=1,50m2

TRAVESSIA PISTA 8 METROS
FAIXA BRANCA A=11,20m2

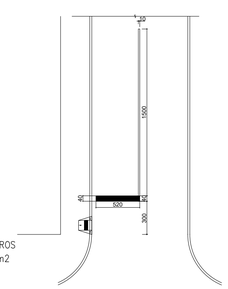

PINTURA DE FAIXA – PISTA 10 METROS
FAIXA BRANCA A=2,08m2
FAIXA AMARELA A=1,50m2

TRAVESSIA PISTA 10 METROS
FAIXA BRANCA A=12,80m2

RECAPE TRECHO N°01
ESCALA 1:200

RECAPE E RECUPERAÇÃO ASFÁLTICA

DISCRIMINAÇÃO
TRECHO 1

LOCAL
ESTRADA PATRIMÔNIO NICE, ASSIS CHATEAUBRIAND-PR

PROPRIETÁRIO
MUNICIPIO DE ASSIS CHATEAUBRIAND - PARANÁ

FOLHA
01/03

ESCALA
INDICADA

DATA
OUTUBRO/2023

MUNICIPIO DE ASSIS CHATEAUBRIAND – PR

RESPONSÁVEL TÉCNICO
ANNE CAROLINE BELLO:09324999966
Digitally signed by ANNE CAROLINE BELLO:09324999966
Date: 2023.10.30 09:44:31-03'00'