


LEVANTAMENTO PLANIALTIMÉTRICO - SEM ESCALA

ÓRGÃOS PÚBLICOS			
LEVANTAMENTO PLANIALTIMÉTRICO			
OBRA: PRAÇA - MÓDULO ACADEMIA DA TERCEIRA IDADE ATI			
LOCALIZAÇÃO: AV. SÃO PAULO, JD. PROGRESSO (QUADRA N° 51) - ASSIS CHATEAUBRIAND/PR			
PROPRIETÁRIO:	PROJETO:	EXECUÇÃO:	
Município de Assis Chateaubriand CNPJ: 76.208.479/0001-18			
DESENHO:			
DATA: 04/2024			
ESCALA: INDICADA			
FOLHA: A2 CONTEÚDO: LEVANTAMENTO PLANIALTIMÉTRICO			FRANCHA: 1/1

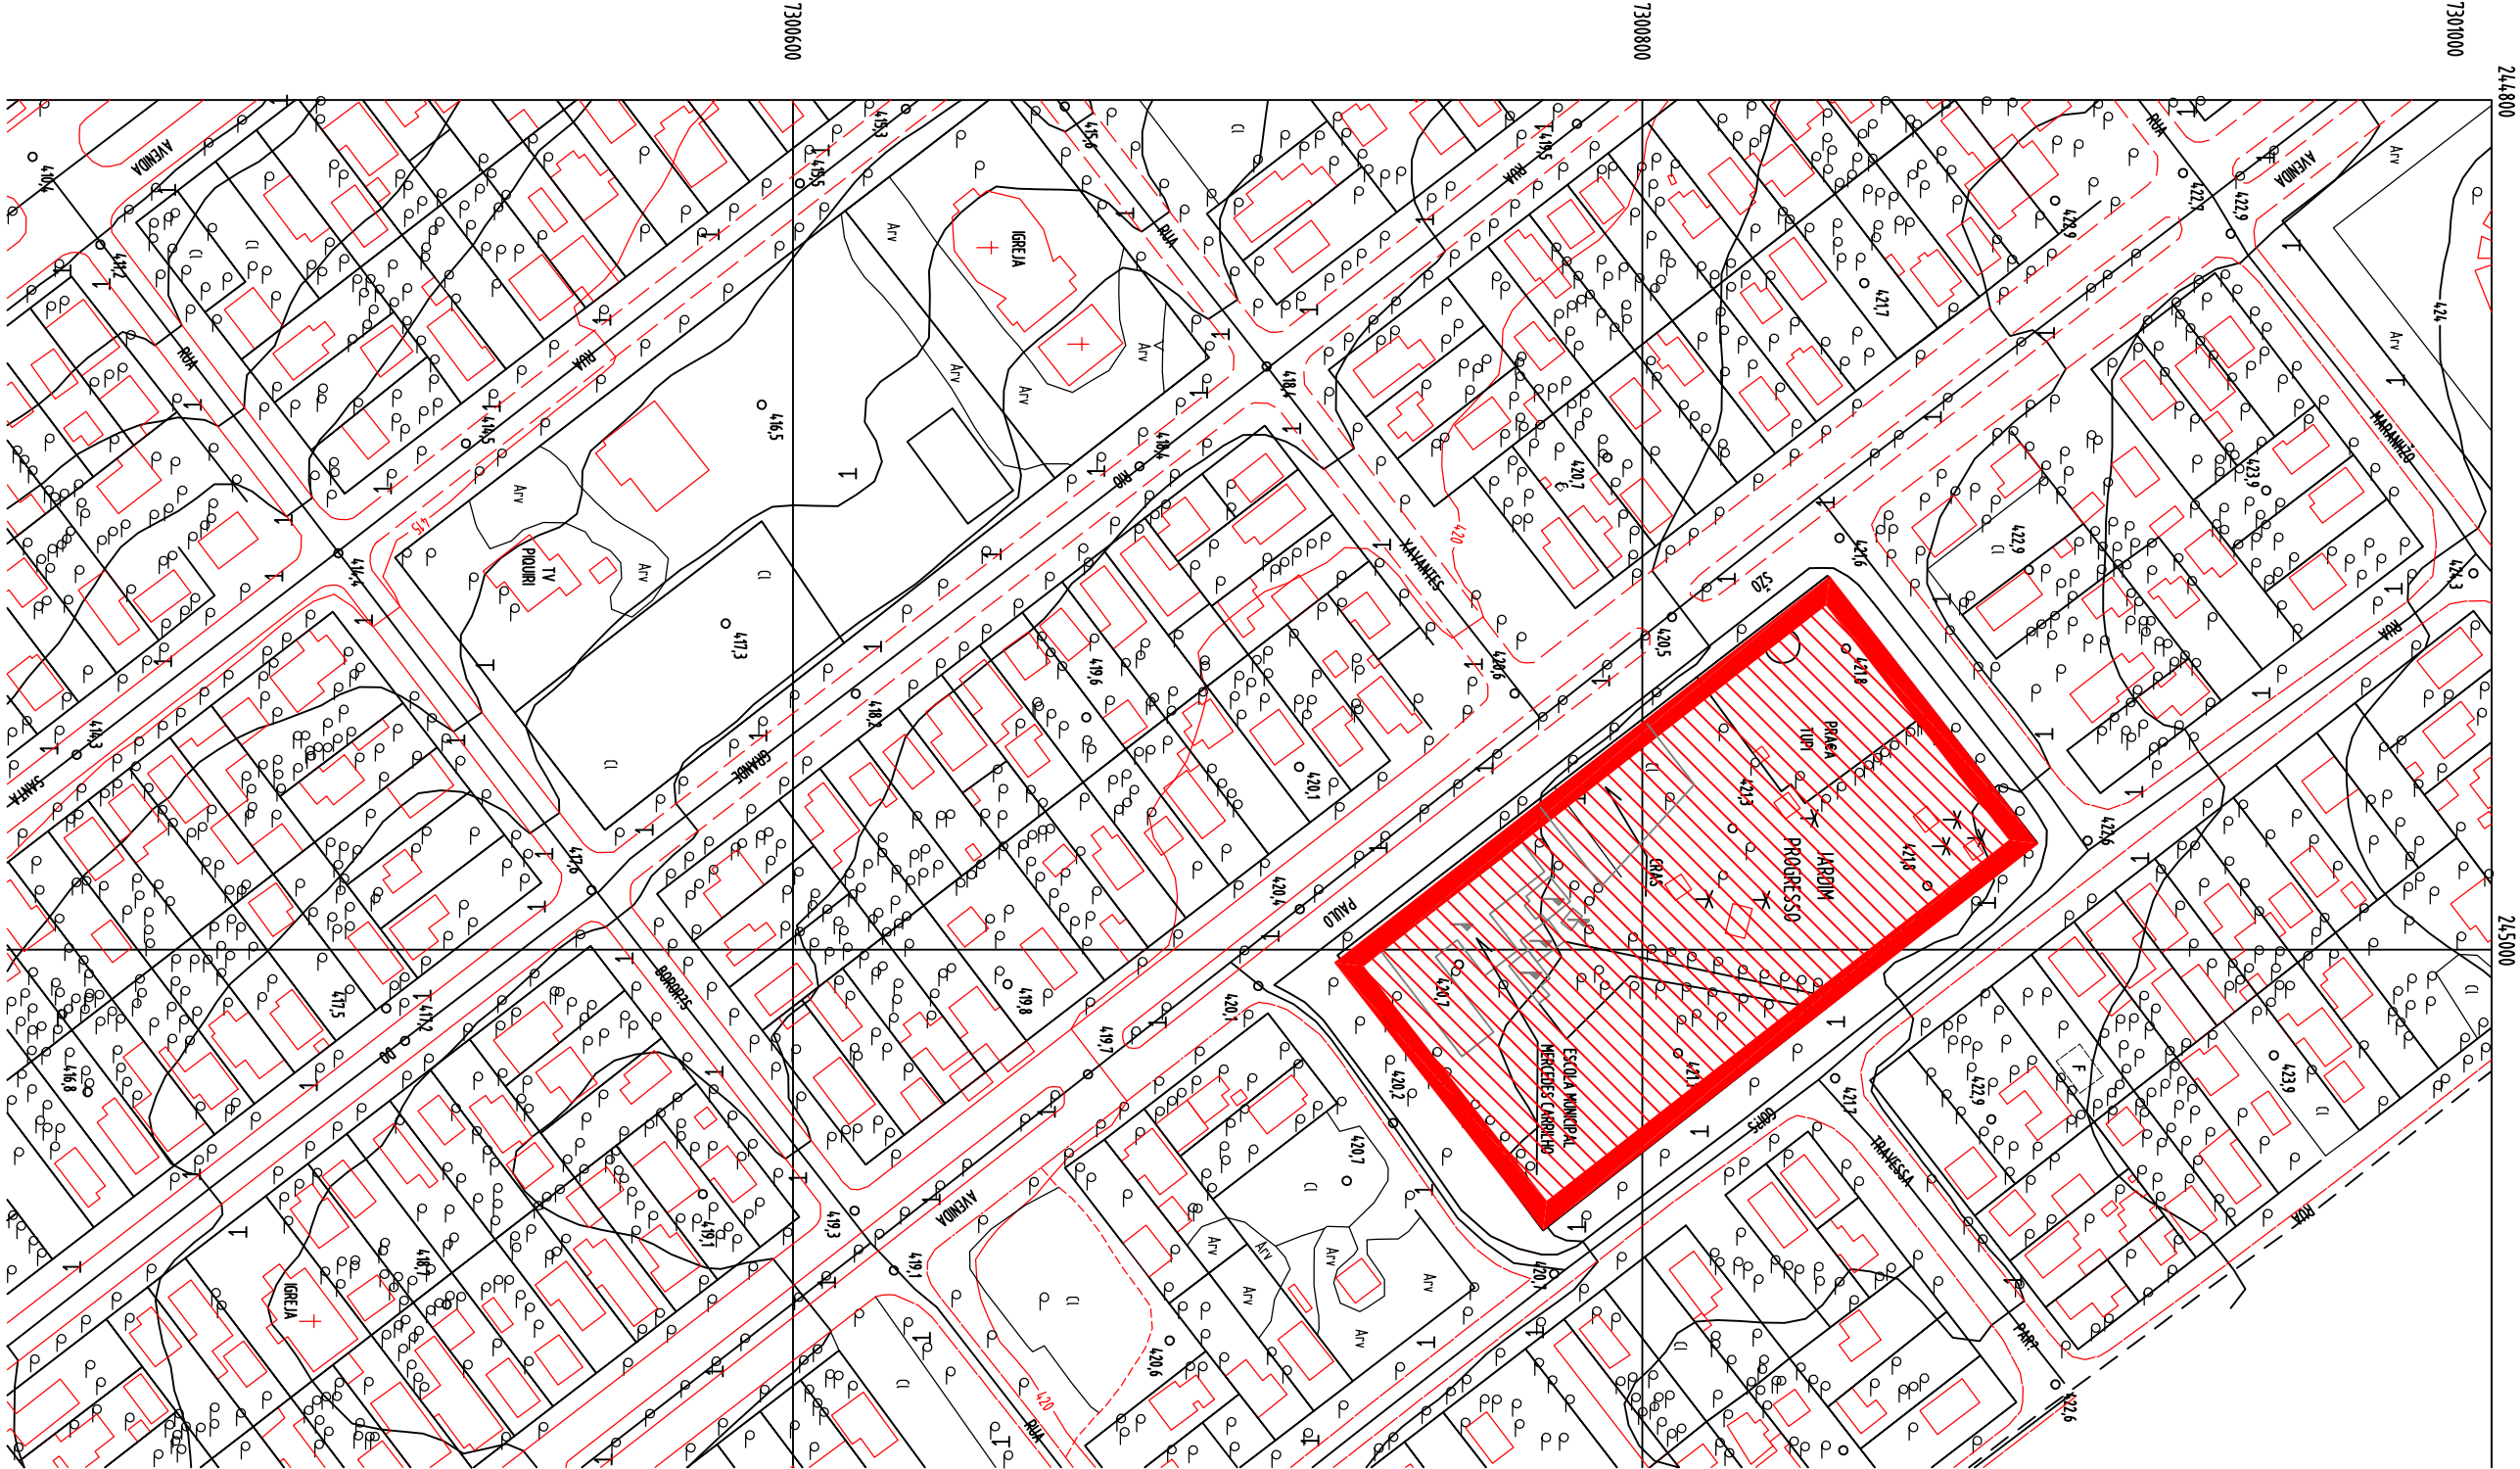