



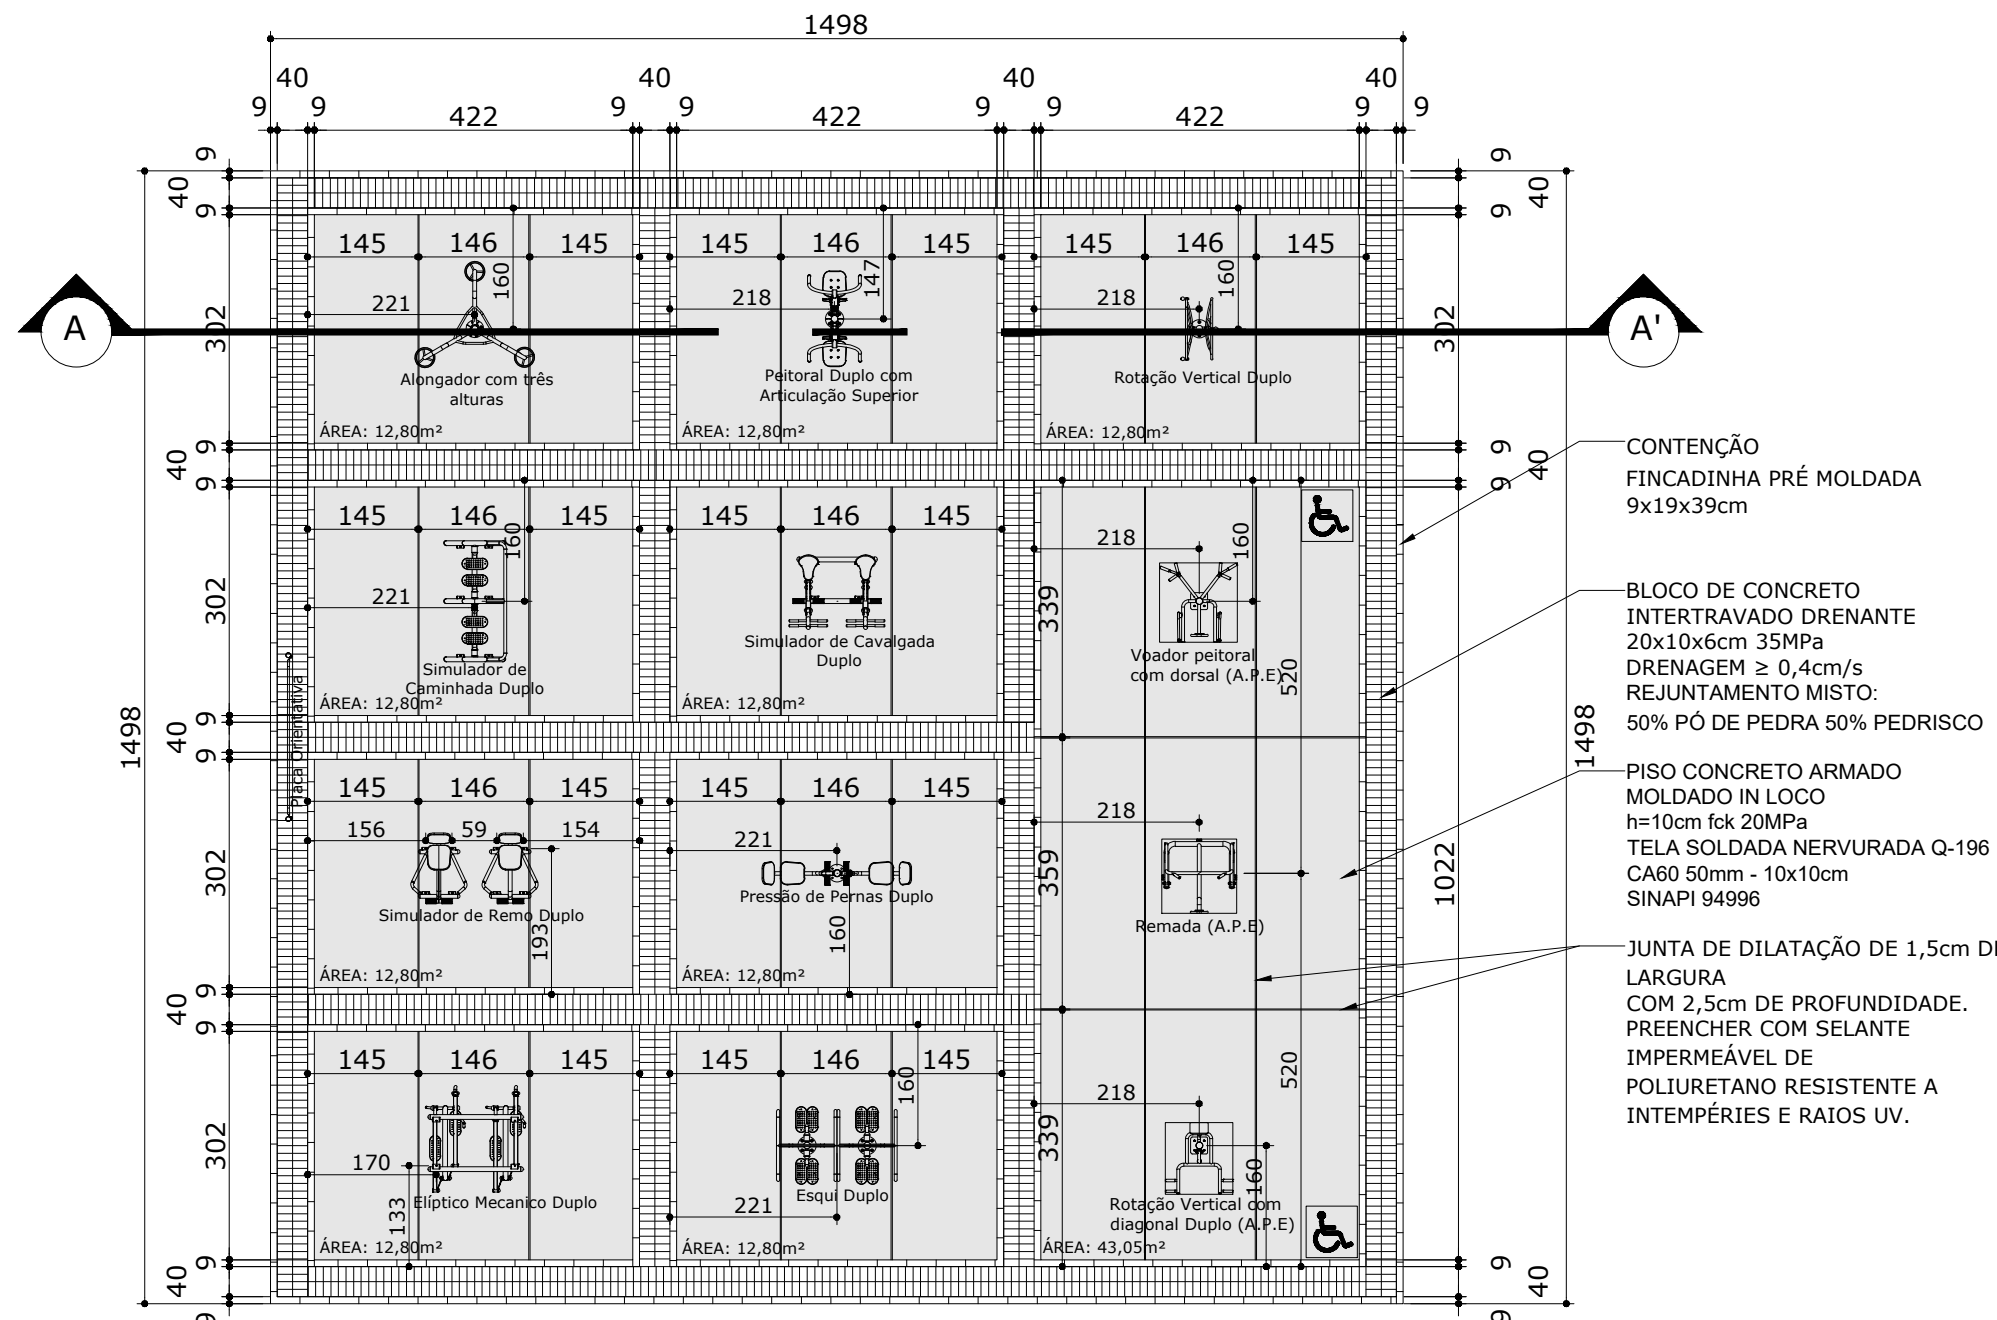

ATI - 01  
esc.:1/100

ÁREA TOTAL: 224,40m²  
ÁREA DE PISO DE CONCRETO: 157,82m²  
ÁREA DE PISO DE BLOCO DE CONCRETO INTERT. DRENANTE: 46,57m²  
ATI: 09un  
ATI PNE: 03un


LEGENDA  
PISO DE CONCRETO f=1%  
PISO DE BLOCO DE CONCRETO INTERTRAVADO DRENANTE 10x20cm  
FIMCADIHA PRÉ MOLDADA 9x19x39cm  
JUNTA DE DILATAÇÃO DE 1,5cm DE LARGURA COM 2,5cm DE PROFUNDIDADE. PREENCHER COM SELANTE IMPERMEÁVEL DE POLIURETANO RESISTENTE A INTENPÉRIES E RAIOS UV.

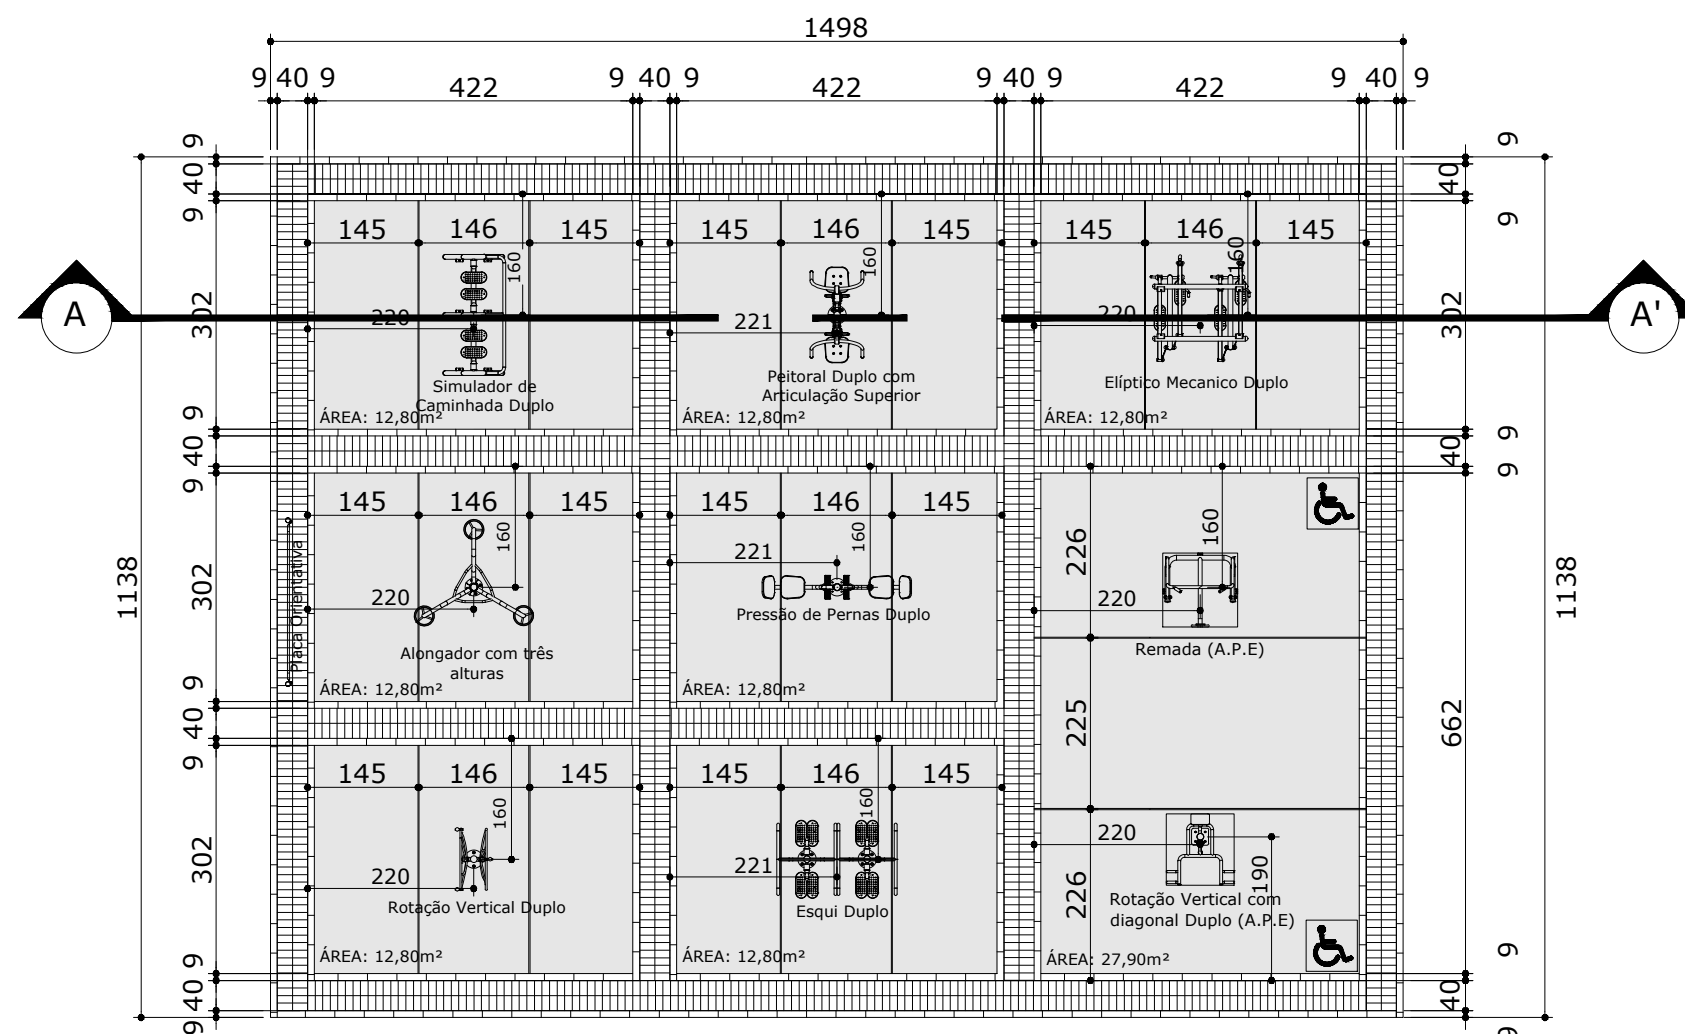

ATI - 02  
esc.:1/100

ÁREA TOTAL: 170,50m²  
ÁREA DE PISO DE CONCRETO: 117,15m²  
ÁREA DE PISO DE BLOCO DE CONCRETO INTERTRAVADO DRENANTE: 37,30m²  
ATI: 07un  
ATI PNE: 02un


LEGENDA  
PISO DE CONCRETO f=1%  
PISO DE BLOCO DE CONCRETO INTERTRAVADO DRENANTE 10x20cm  
FIMCADIHA PRÉ MOLDADA 9x19x39cm  
JUNTA DE DILATAÇÃO DE 1,5cm DE LARGURA COM 2,5cm DE PROFUNDIDADE. PREENCHER COM SELANTE IMPERMEÁVEL DE POLIURETANO RESISTENTE A INTENPÉRIES E RAIOS UV.

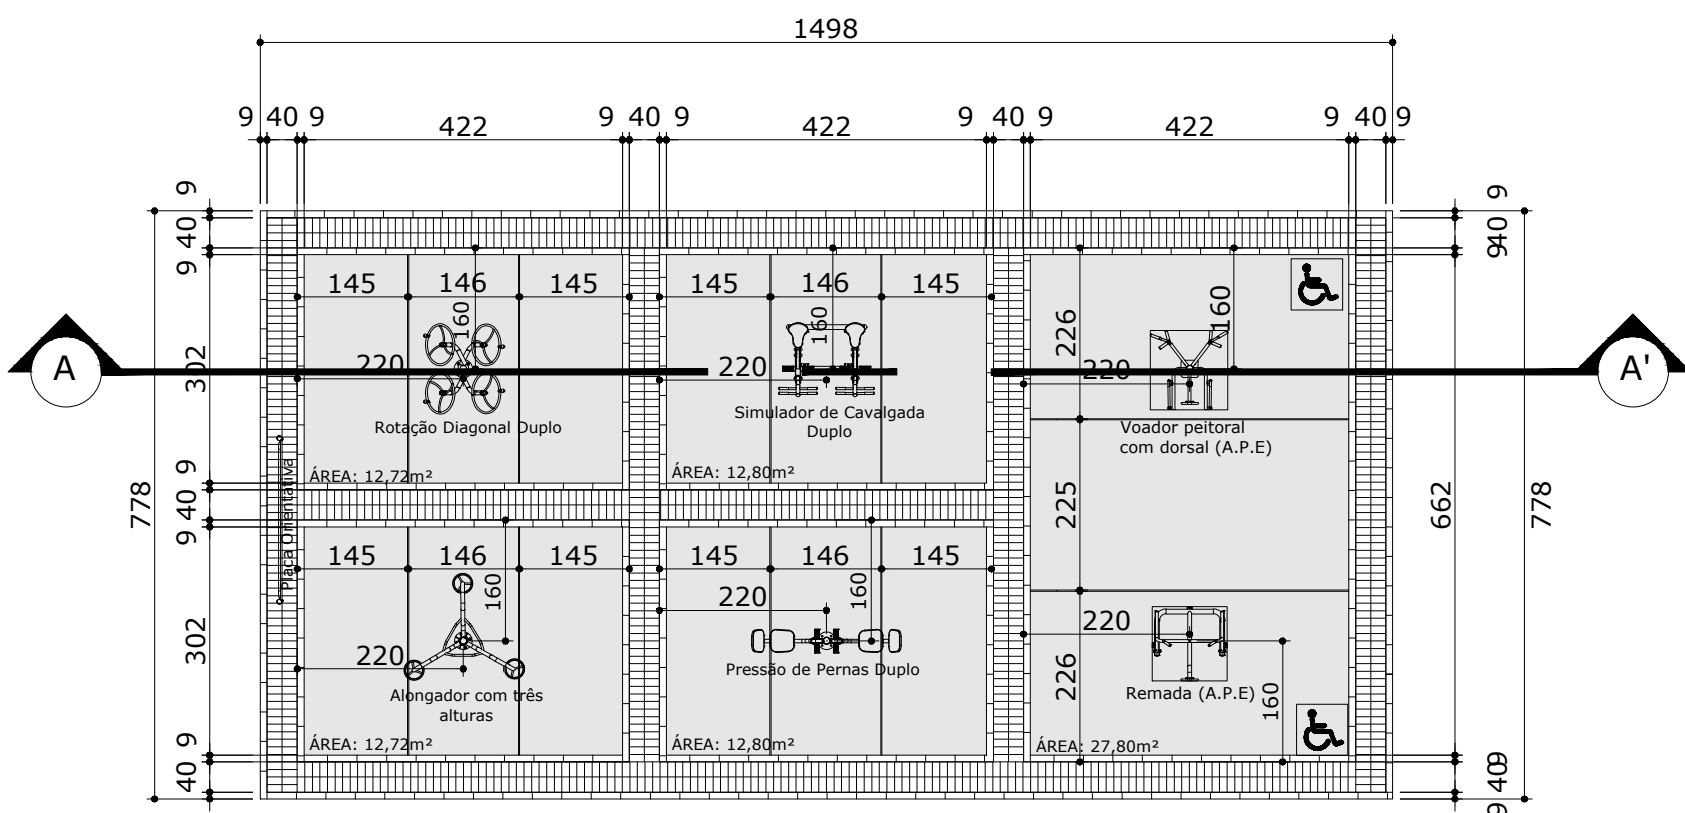

ATI - 03  
esc.:1/100

ÁREA TOTAL: 116,54m²  
ÁREA DE PISO DE CONCRETO: 79,00m²  
ÁREA DE PISO DE BLOCO DE CONCRETO INTERTRAVADO DRENANTE: 26,25m²  
ATI: 04un  
ATI PNE: 02un


LEGENDA  
PISO DE CONCRETO f=1%  
PISO DE BLOCO DE CONCRETO INTERTRAVADO DRENANTE 10x20cm  
FIMCADIHA PRÉ MOLDADA 9x19x39cm  
JUNTA DE DILATAÇÃO DE 1,5cm DE LARGURA COM 2,5cm DE PROFUNDIDADE. PREENCHER COM SELANTE IMPERMEÁVEL DE POLIURETANO RESISTENTE A INTENPÉRIES E RAIOS UV.

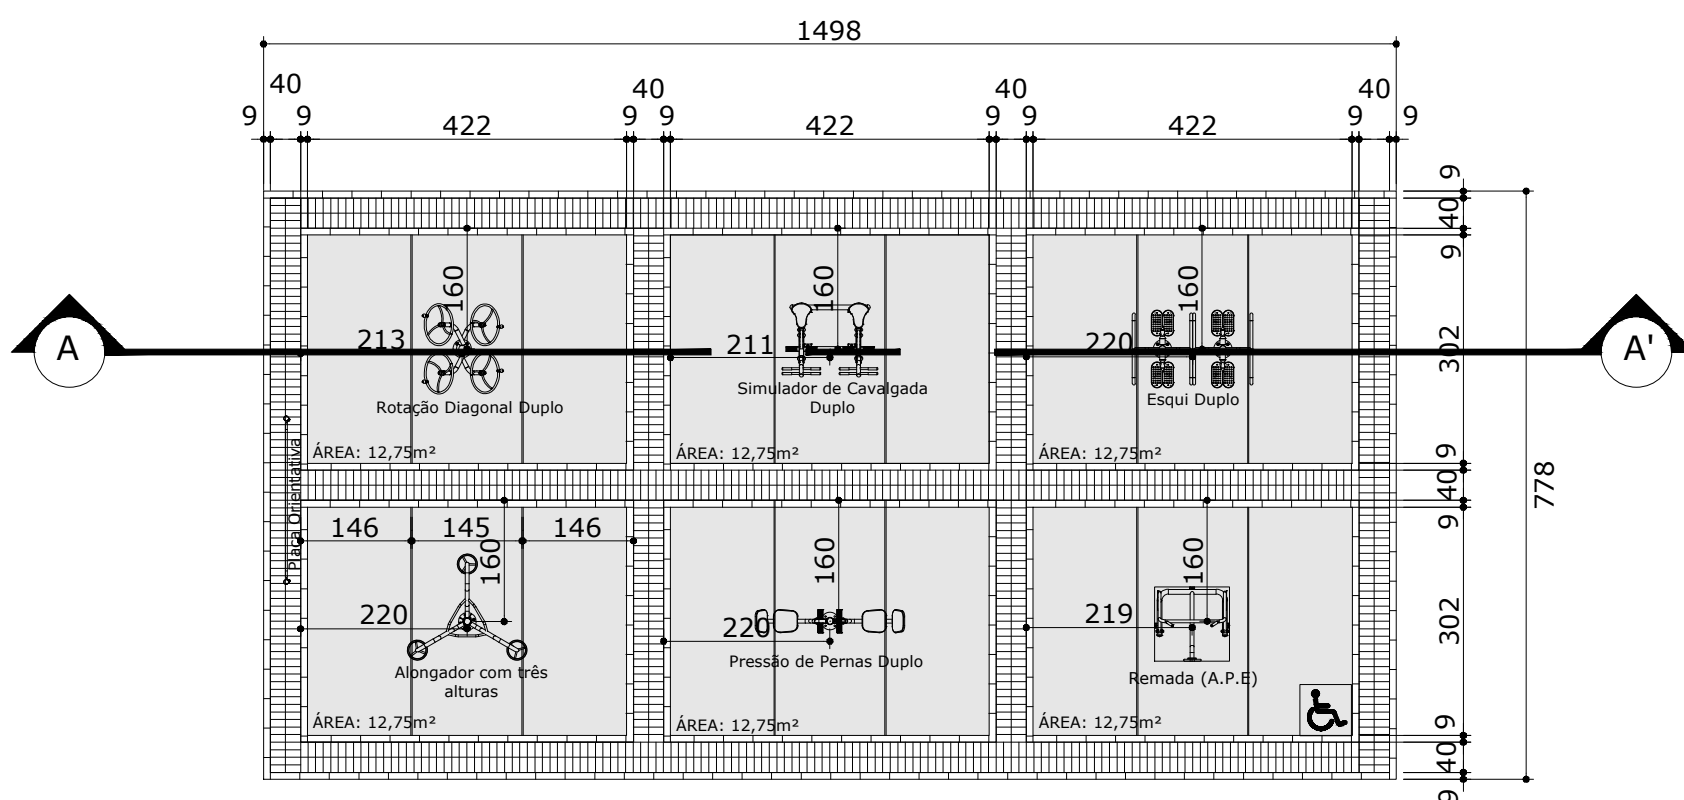

ATI - 04  
esc.:1/100

ÁREA TOTAL: 116,55m²  
ÁREA DE PISO DE CONCRETO: 76,50m²  
ÁREA DE PISO DE BLOCO DE CONCRETO INTERTRAVADO DRENANTE: 28,00m²  
ATI: 05un  
ATI PNE: 01un

LEGENDA  
PISO DE CONCRETO f=1%  
PISO DE BLOCO DE CONCRETO INTERTRAVADO DRENANTE 10x20cm  
FIMCADIHA PRÉ MOLDADA 9x19x39cm  
JUNTA DE DILATAÇÃO DE 1,5cm DE LARGURA COM 2,5cm DE PROFUNDIDADE. PREENCHER COM SELANTE IMPERMEÁVEL DE POLIURETANO RESISTENTE A INTENPÉRIES E RAIOS UV.

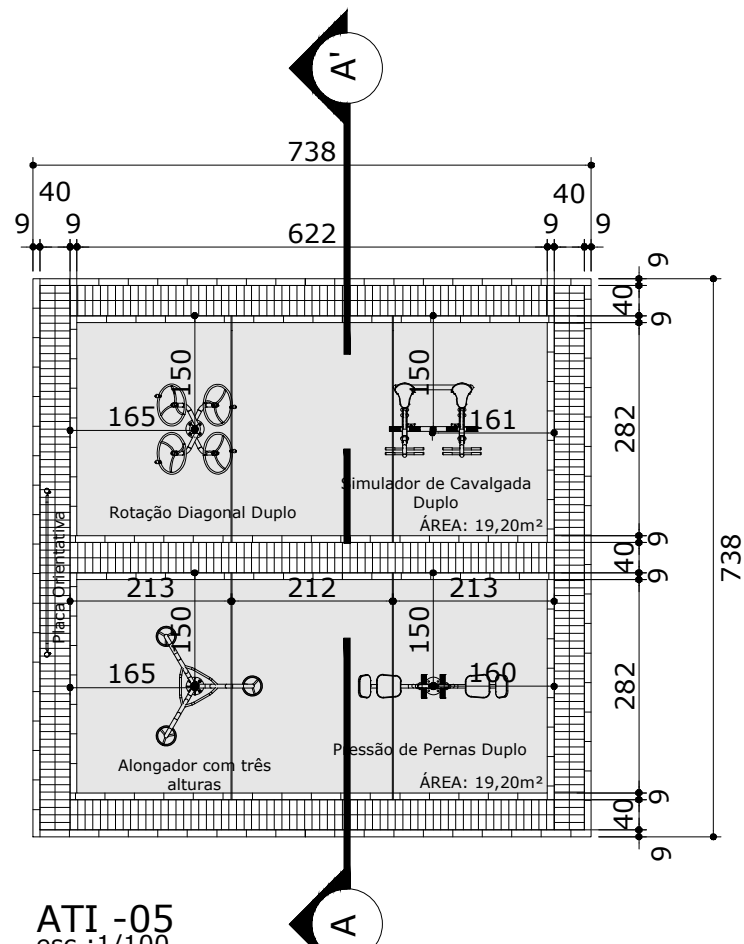


ATI - 05  
esc.:1/100

ÁREA TOTAL: 54,46m²  
ÁREA DE PISO DE CONCRETO: 35,10m²  
ÁREA DE PISO DE BLOCO DE CONCRETO INTERTRAVADO DRENANTE: 13,44m²  
ATI: 04un

LEGENDA  
PISO DE CONCRETO f=1%  
PISO DE BLOCO DE CONCRETO INTERTRAVADO DRENANTE 10x20cm  
FIMCADIHA PRÉ MOLDADA 9x19x39cm  
JUNTA DE DILATAÇÃO DE 1,5cm DE LARGURA COM 2,5cm DE PROFUNDIDADE. PREENCHER COM SELANTE IMPERMEÁVEL DE POLIURETANO RESISTENTE A INTENPÉRIES E RAIOS UV.

## INSTALAÇÃO DE EQUIPAMENTOS

TODOS OS EQUIPAMENTOS CONTEMPLADOS NESTE PROJETO, DEVERÃO SER INSTALADOS CONFORME INSTRUÇÕES DO MANUAL DO FABRICANTE E/OU FORNECEDOR.

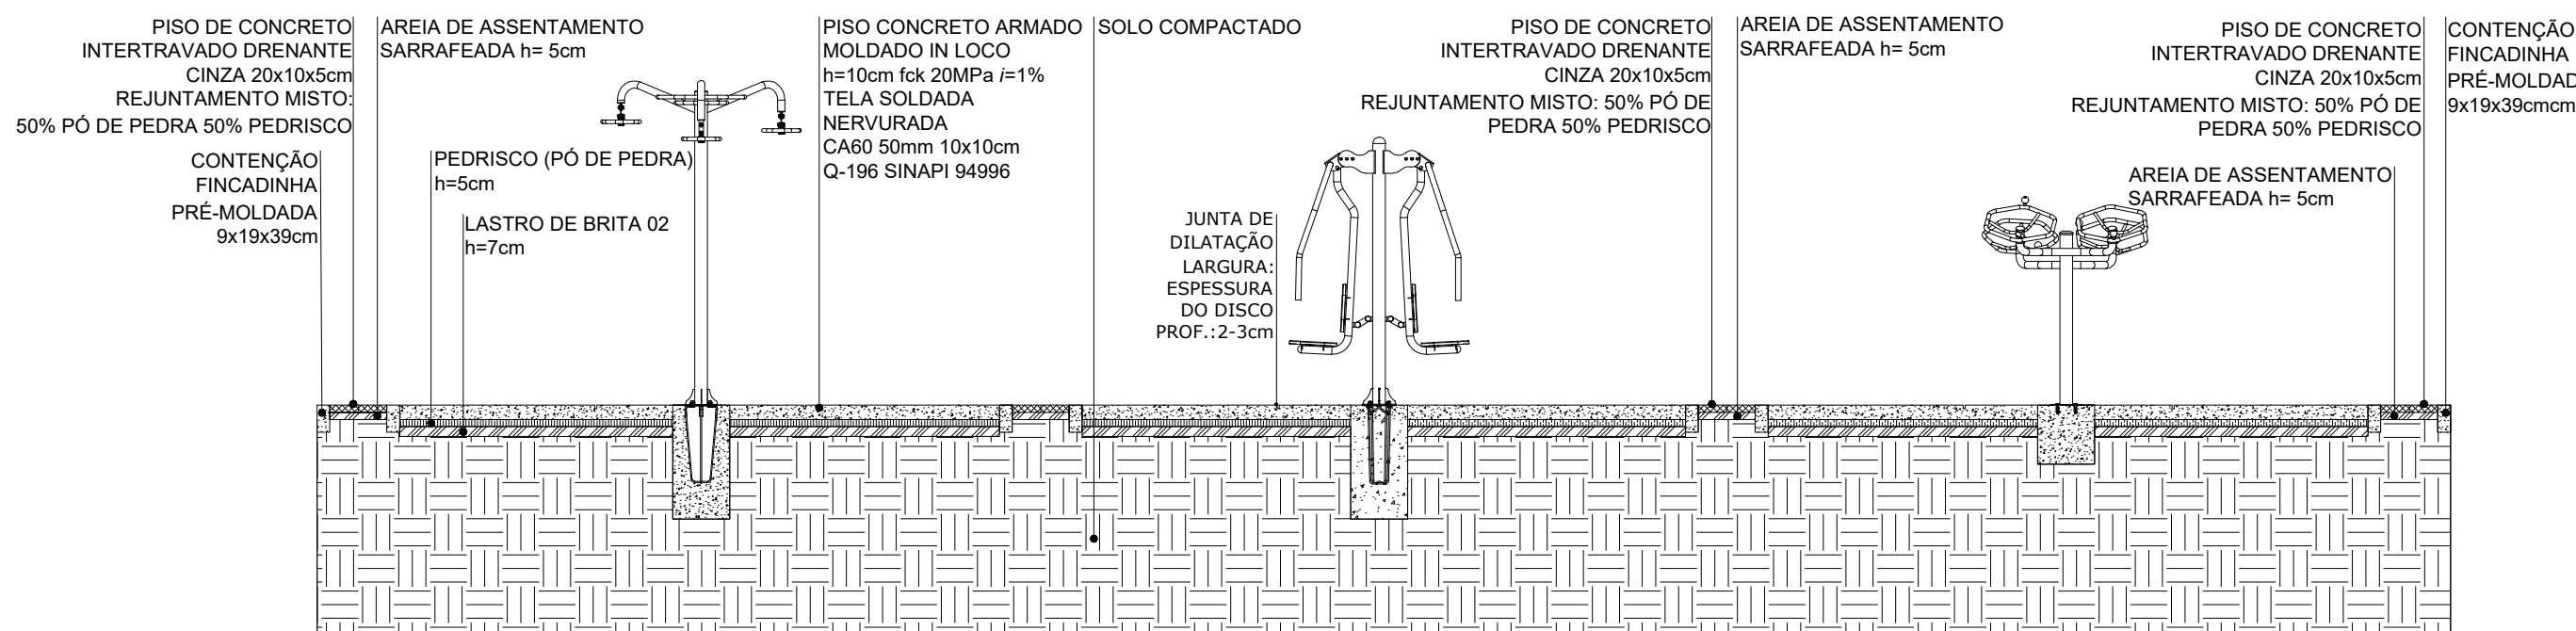

ATI 01, 02, 03, 04 - CORTE AA'  
esc.:1/50

\*BLOCOS DE EQUIPAMENTOS PODEM SER REPRESENTATIVOS. CABE AO RESPONSÁVEL TÉCNICO A ESCOLHA DOS MODELOS JUNTO AO FABRICANTE E DEVERÁ SEGUIR AS DEFINIÇÕES DE INSTALAÇÕES CONFORME MANUAL DO FABRICANTE.

|                                                                                       |  |   |  |                                                                                       |
|---------------------------------------------------------------------------------------|--|---|--|---------------------------------------------------------------------------------------|
|  |  | GOVERNO DO ESTADO DO PARANÁ<br>SEDU - SECRETARIA DO DESENVOLVIMENTO URBANO<br>SERVIÇO SOCIAL AUTÔNOMO PARANACIDADE |  |  |
| PROPRIETÁRIO:<br>SERVIÇO SOCIAL AUTÔNOMO PARANACIDADE                                 |  | MUNICÍPIO:   |  |                                                                                       |
| OBRA:<br>MEU CAMPINHO                                                                 |  | ESCRITÓRIO REGIONAL:                                                                                               |  |                                                                                       |
| LOCAL:                                                                                |  | TIPO:<br>CONSTRUÇÃO/ REFORMA                                                                                       |  |                                                                                       |
| AUTOR DO PROJETO / REGISTRO PROF:<br>ARQ. HELIO ROBERTO MARZALE JR.<br>CAU 113575-9   |  | PROJETO:<br>ARQUITETÔNICO                                                                                          |  |                                                                                       |
|                                                                                       |  | REFERÊNCIA:<br>ATI - ACADEMIA DA TERCEIRA IDADE                                                                    |  |                                                                                       |
|                                                                                       |  | DESENHO: HELIO   |  |                                                                                       |
|                                                                                       |  | DATA: MAIO/2021   |  |                                                                                       |
|                                                                                       |  | ESCALA DO DESENHO: INDICADA                                                                                        |  |                                                                                       |
|                                                                                       |  | ARQUIVO: ARQ_MEU_CAMPINHO_2021_R01                                                                                 |  |                                                                                       |
|                                                                                       |  |   |  | ARQ<br>05/11                                                                          |