


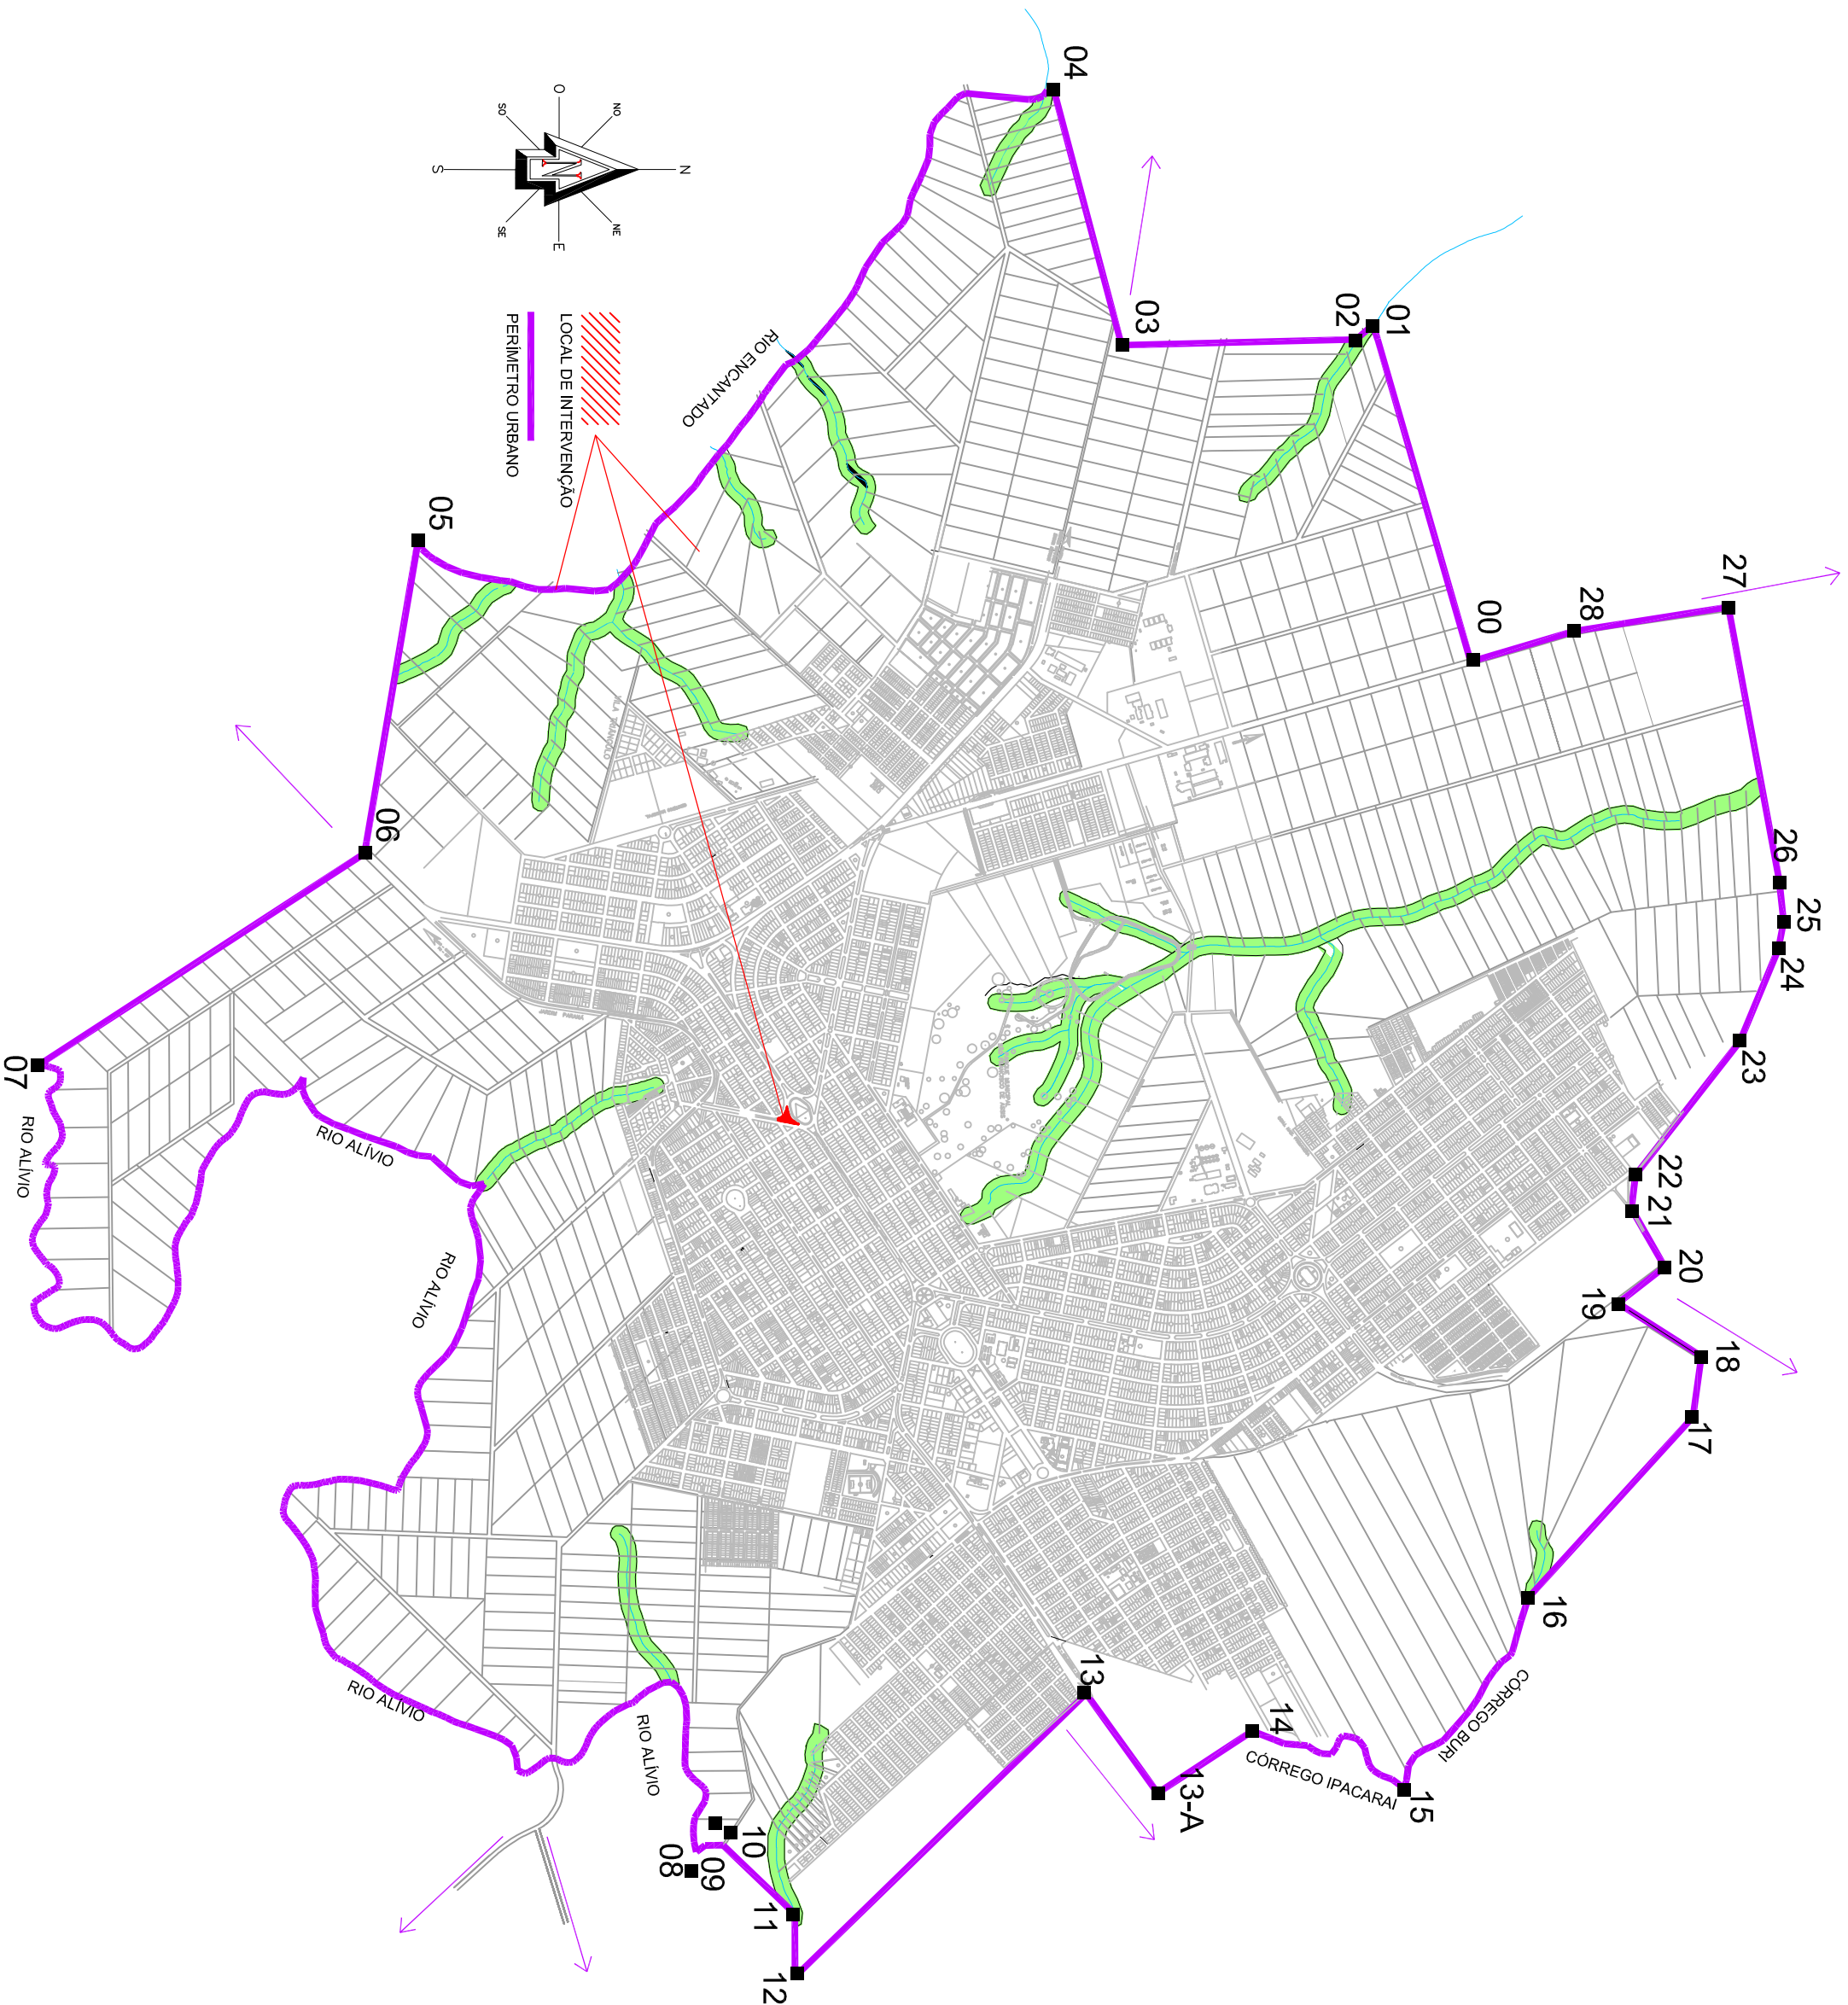

SITUAÇÃO - SEM ESCALA

ÓRGÃOS PÚBLICOS					
PROJETO DE SITUAÇÃO					
OBRA: PRAÇA - MÓDULO ACADEMIA DA TERCEIRA IDADE ATI					
LOCALIZAÇÃO: PRAÇA FARROUPILHA, JARDIM PARANÁ - ASSIS CHATEAUBRIAND/PR					
PROPRIETÁRIO:	PROJETO:				
Município de Assis Chateaubriand CNPJ: 76.208.479/0001-18	EXECUÇÃO:				
DESENHO:					
DATA: 04/2024					
ESCALA: INDICADA					
FOLHA: A2					
CONTEÚDO: PLANTA DE SITUAÇÃO					
PRANCHA:			1/1		