


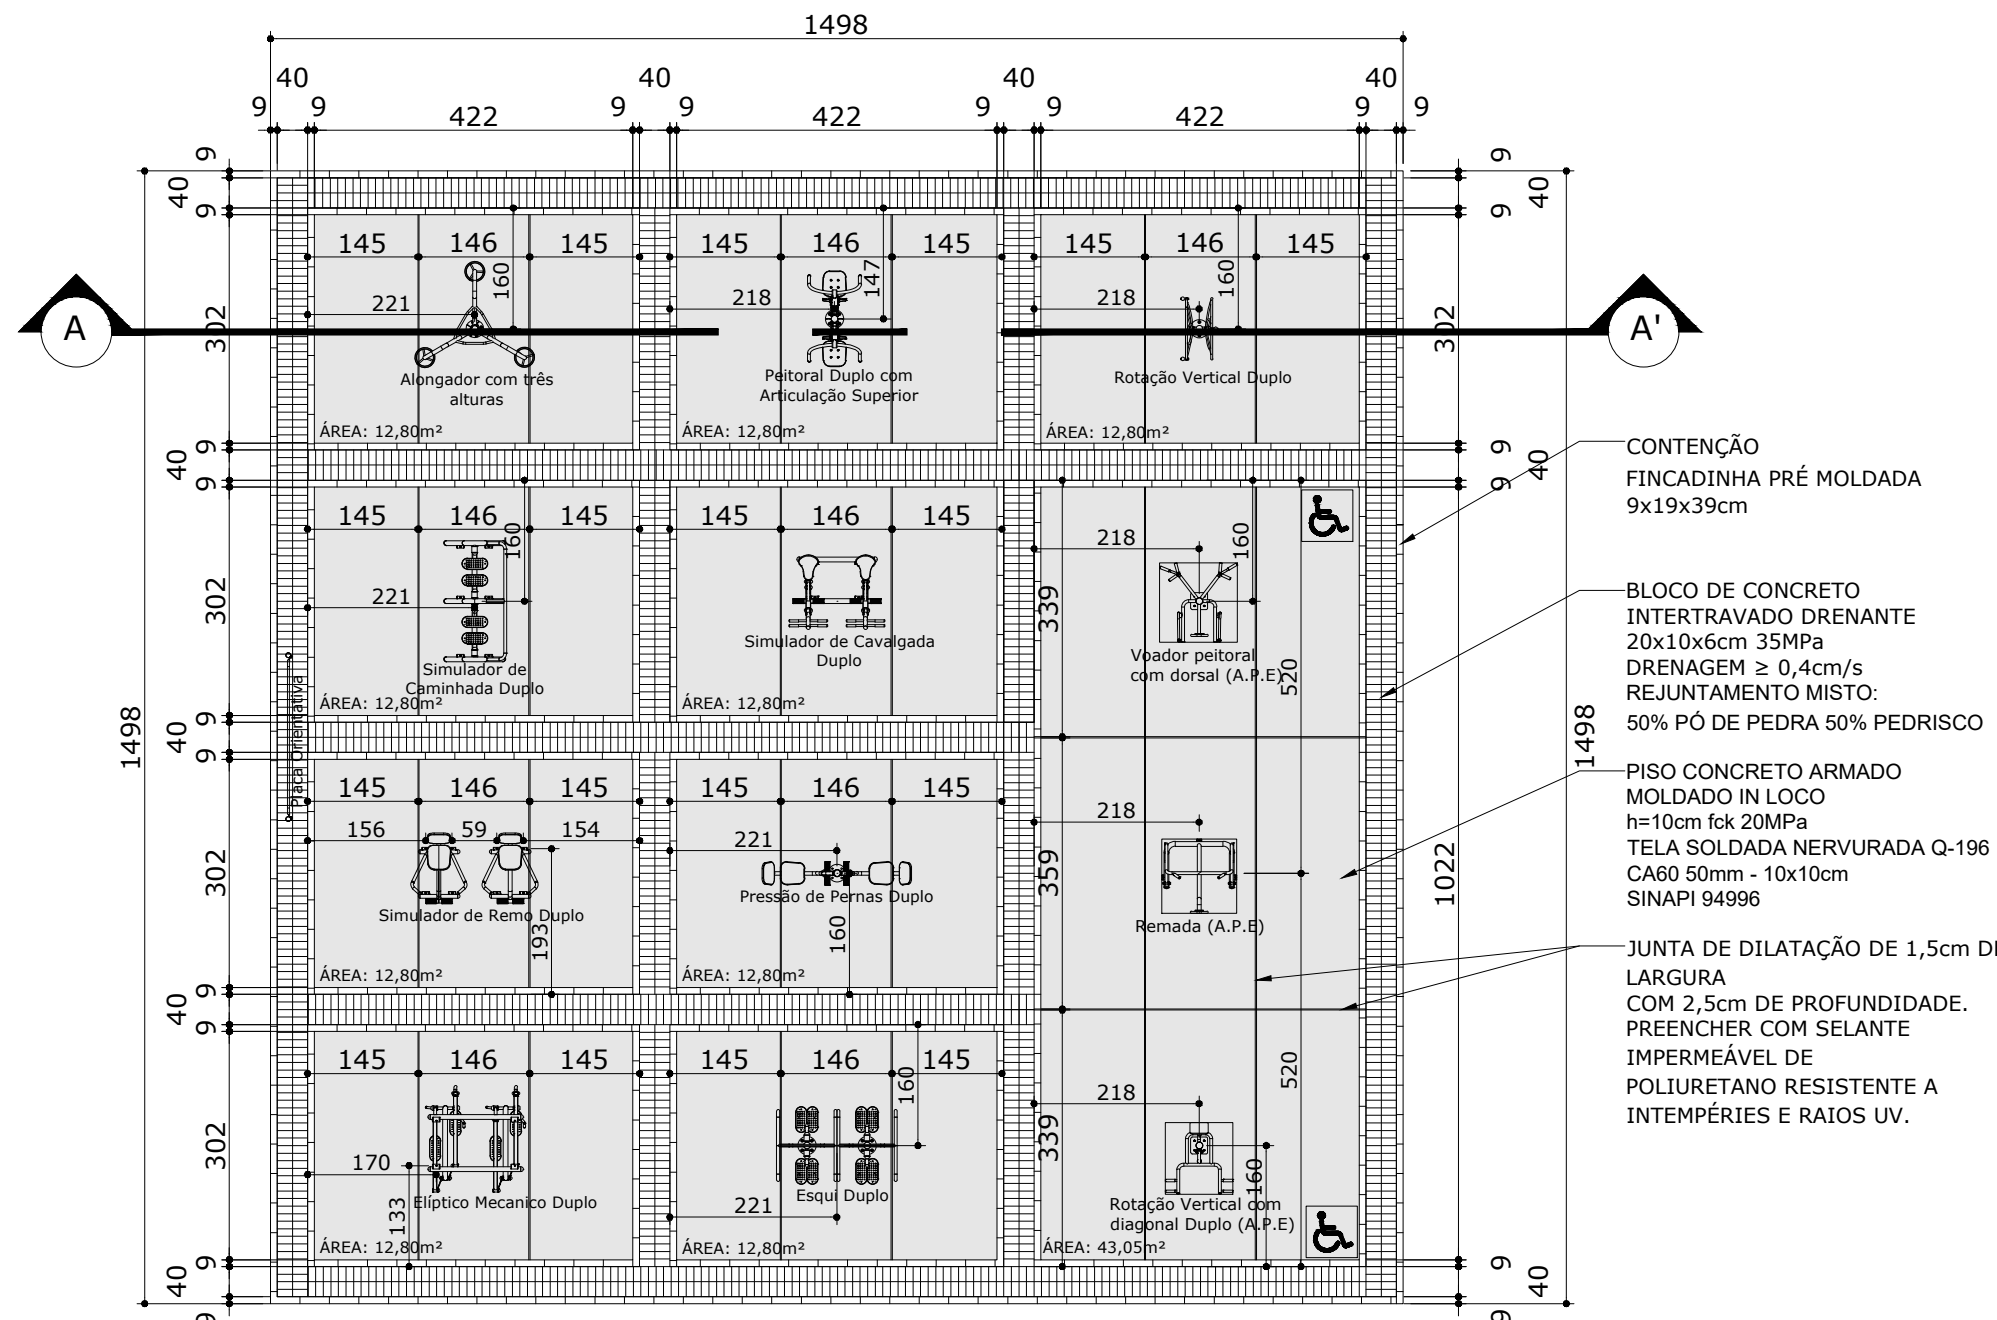

ATI - 01
esc.:1/100

ÁREA TOTAL: 224,40m²

ÁREA DE PISO DE CONCRETO: 157,82m²


ÁREA DE PISO DE BLOCO DE CONCRETO INTERT. DRENANTE: 46,57m²

ATI: 09un

ATI PNE: 03un

LEGENDA

- PISO DE CONCRETO $f=1\%$
- PISO DE BLOCO DE CONCRETO INTERTRAVADO DRENANTE 10x20cm
- FINCADINHA PRÉ MOLDADA 9x19x39cm
- JUNTA DE DILATAÇÃO DE 1,5cm DE LARGURA COM 2,5cm DE PROFUNDIDADE. PREENCHER COM SELANTE IMPERMEÁVEL DE POLIURETANO RESISTENTE A INTENPÉRIES E RAIOS UV.

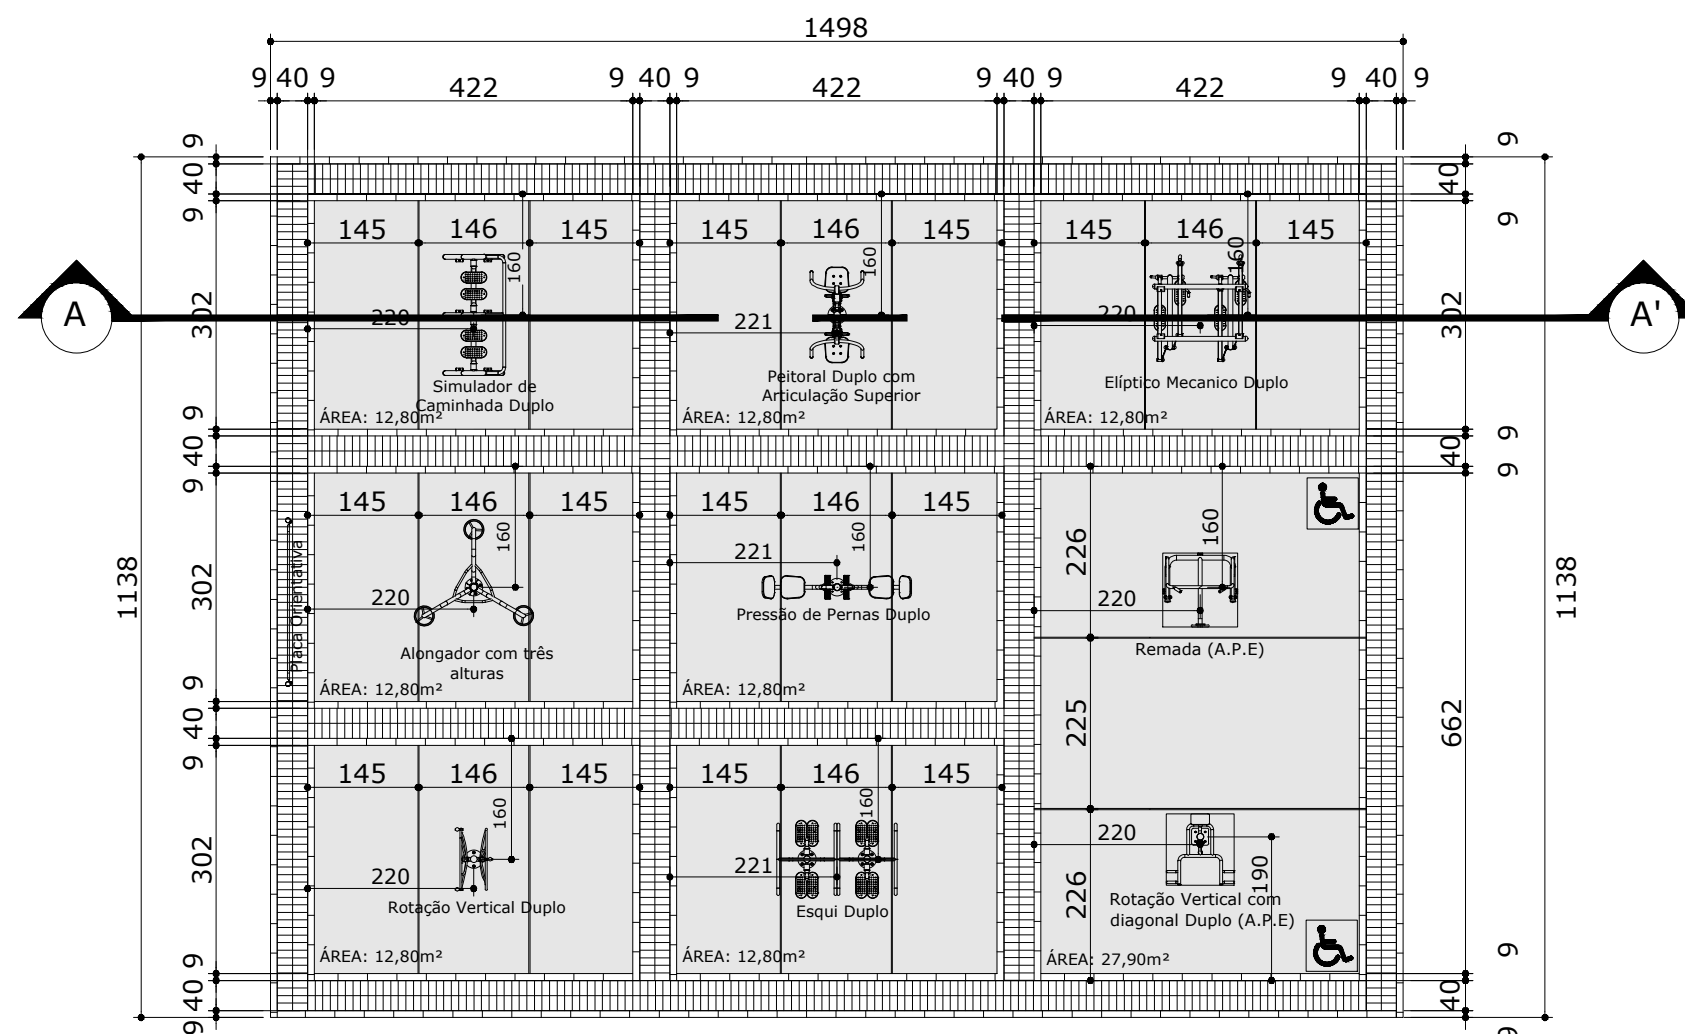

ATI - 02
esc.:1/100

ÁREA TOTAL: 170,50m²

ÁREA DE PISO DE CONCRETO: 117,15m²

ÁREA DE PISO DE BLOCO DE CONCRETO INTERTRAVADO DRENANTE: 37,30m²

ATI: 07un

ATI PNE: 02un

LEGENDA

- PISO DE CONCRETO $f=1\%$
- PISO DE BLOCO DE CONCRETO INTERTRAVADO DRENANTE 10x20cm
- FINCADINHA PRÉ MOLDADA 9x19x39cm
- JUNTA DE DILATAÇÃO DE 1,5cm DE LARGURA COM 2,5cm DE PROFUNDIDADE. PREENCHER COM SELANTE IMPERMEÁVEL DE POLIURETANO RESISTENTE A INTENPÉRIES E RAIOS UV.

