


LEVANTAMENTO PLANIALTIMÉTRICO - SEM ESCALA

ÓRGÃOS PÚBLICOS			
LEVANTAMENTO PLANIALTIMÉTRICO			
OBRA: PRAÇA - MÓDULO ACADEMIA DA TERCEIRA IDADE ATI			
LOCALIZAÇÃO: AV. TUPÃSSI, JD. PROGRESSO (CANTEIRO) - ASSIS CHATEAUBRIAND/PR			
PROPRIETÁRIO:	PROJETO:	EXECUÇÃO:	
Município de Assis Chateaubriand CNPJ: 76.208.479/0001-18			
			
PREFEITURA MUNICIPAL DE ASSIS CHATEAUBRIAND PARANÁ			
DESENHO:		FRANCHA:	
DATA: 04/2024		1/1	
ESCALA: INDICADA			
FOLHA: A2			
CONTEÚDO: LEVANTAMENTO PLANIALTIMÉTRICO			

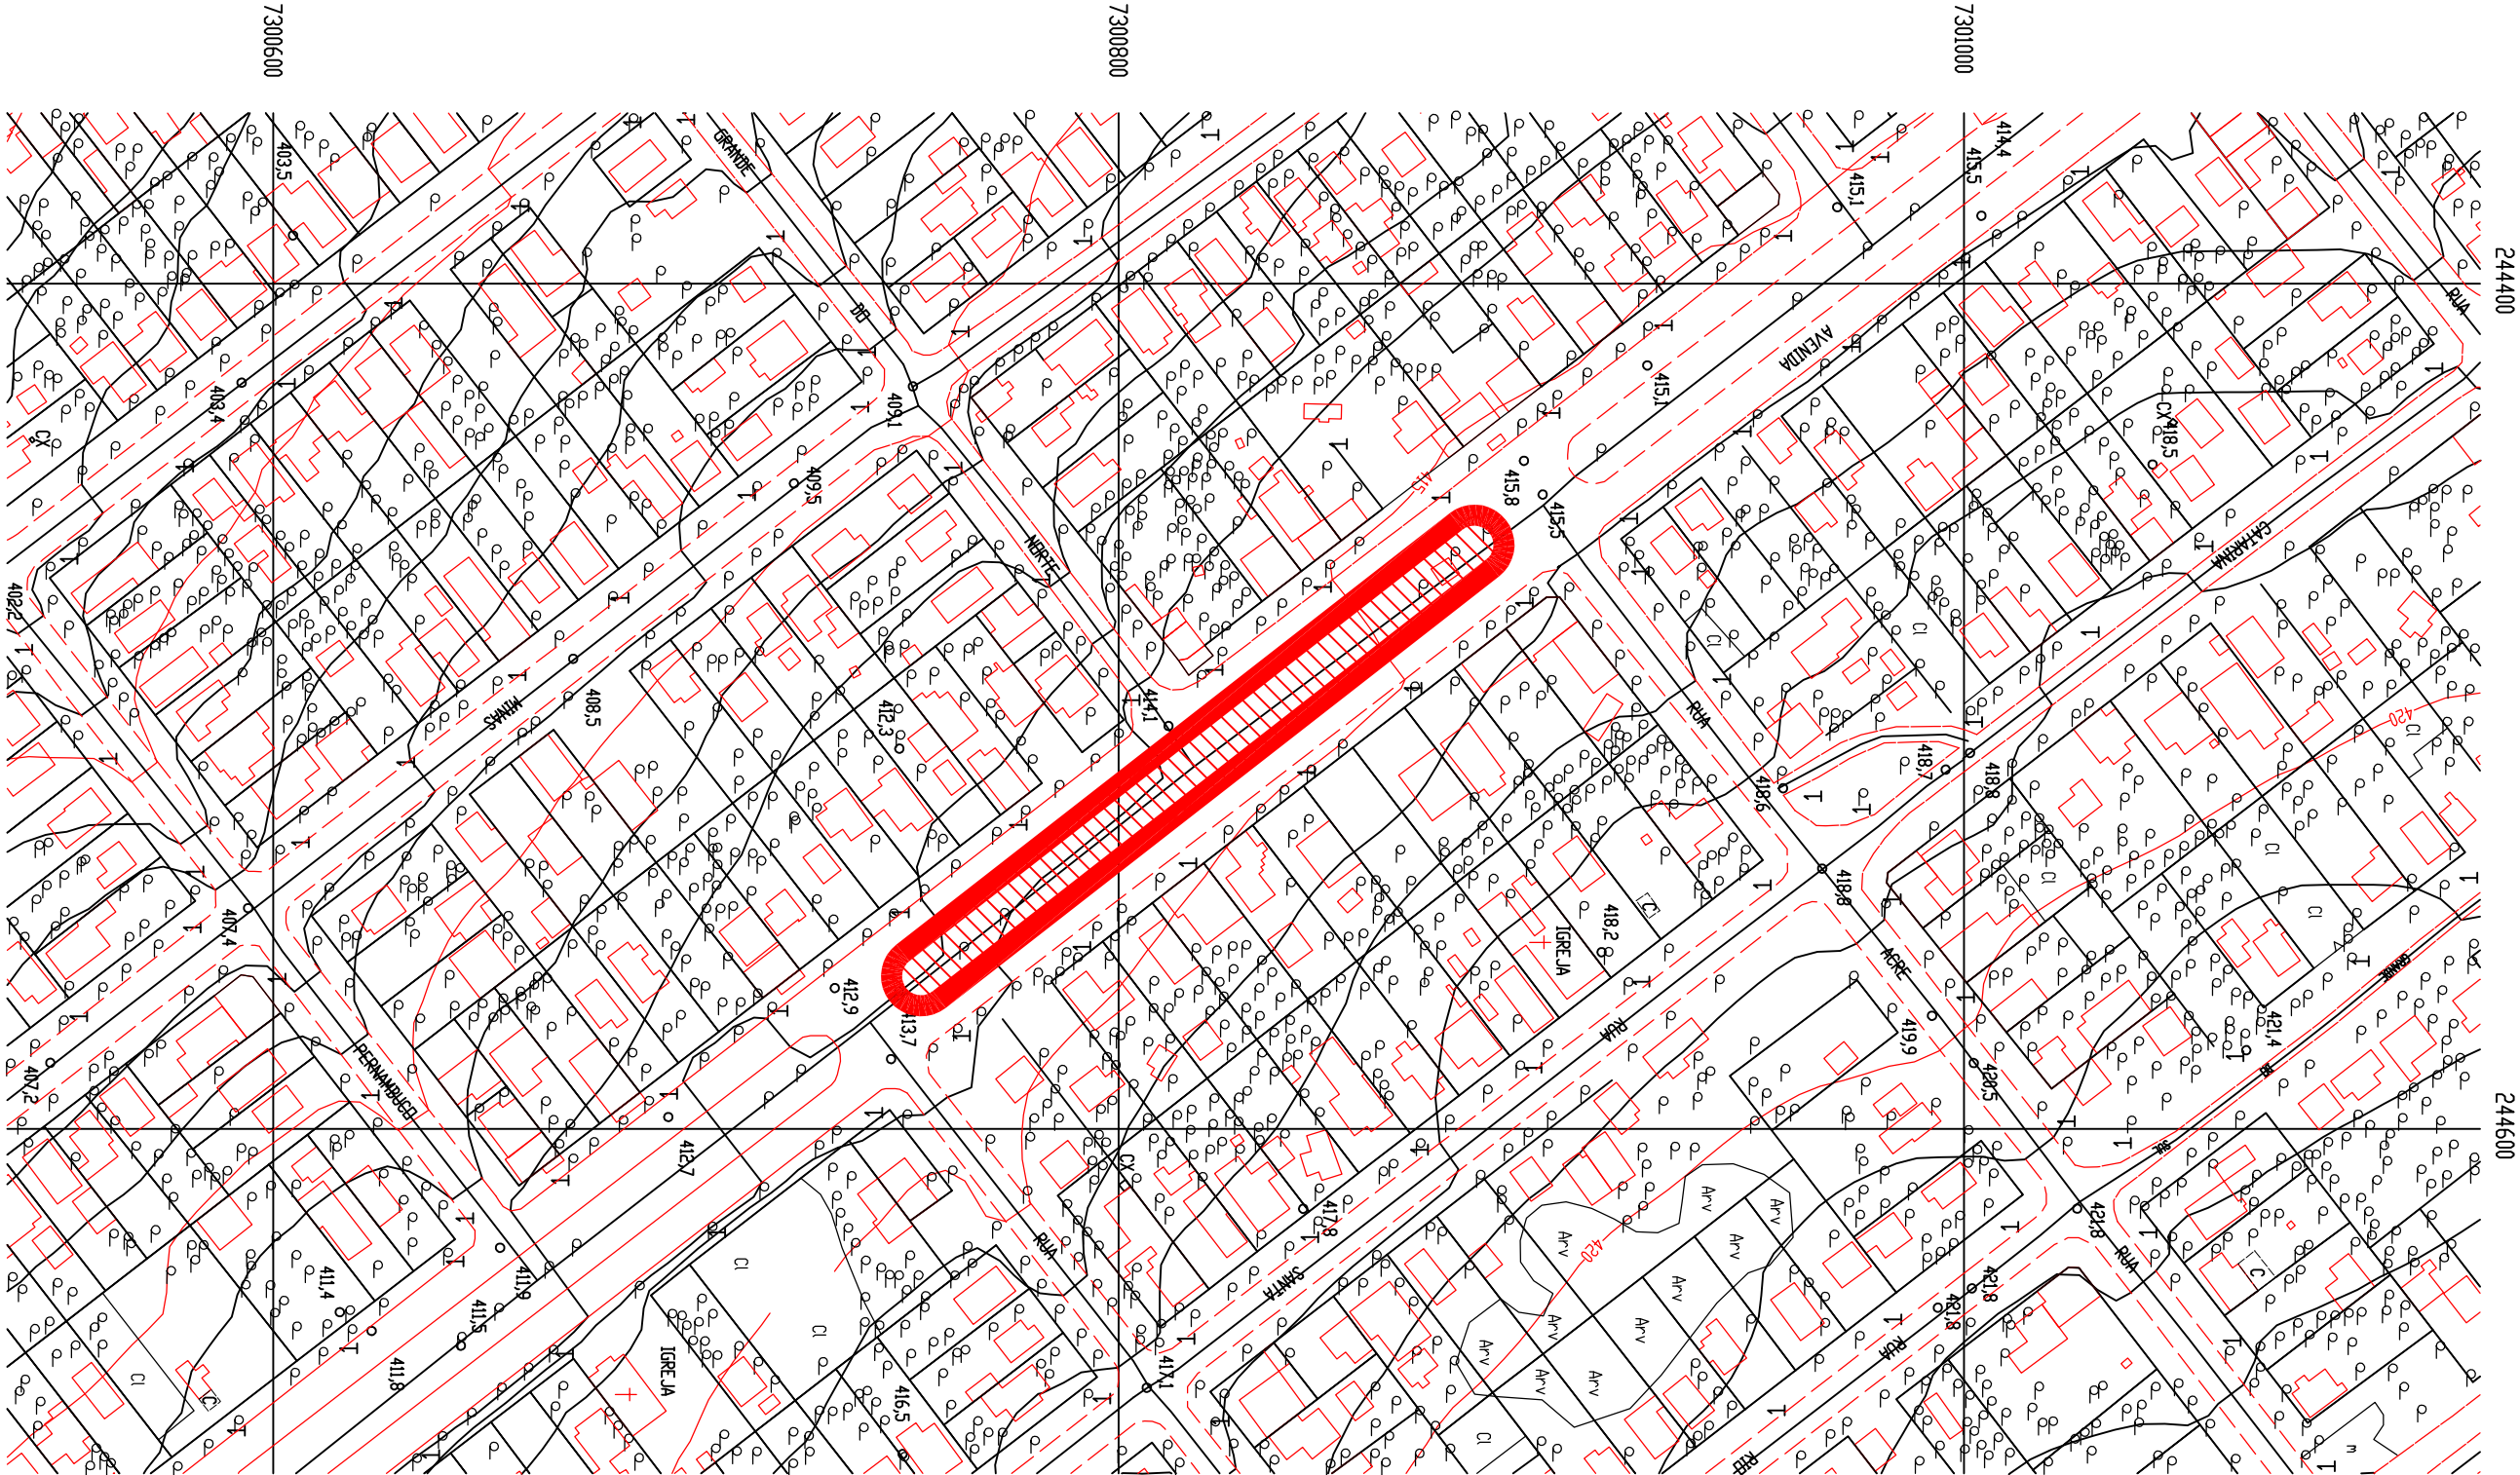