



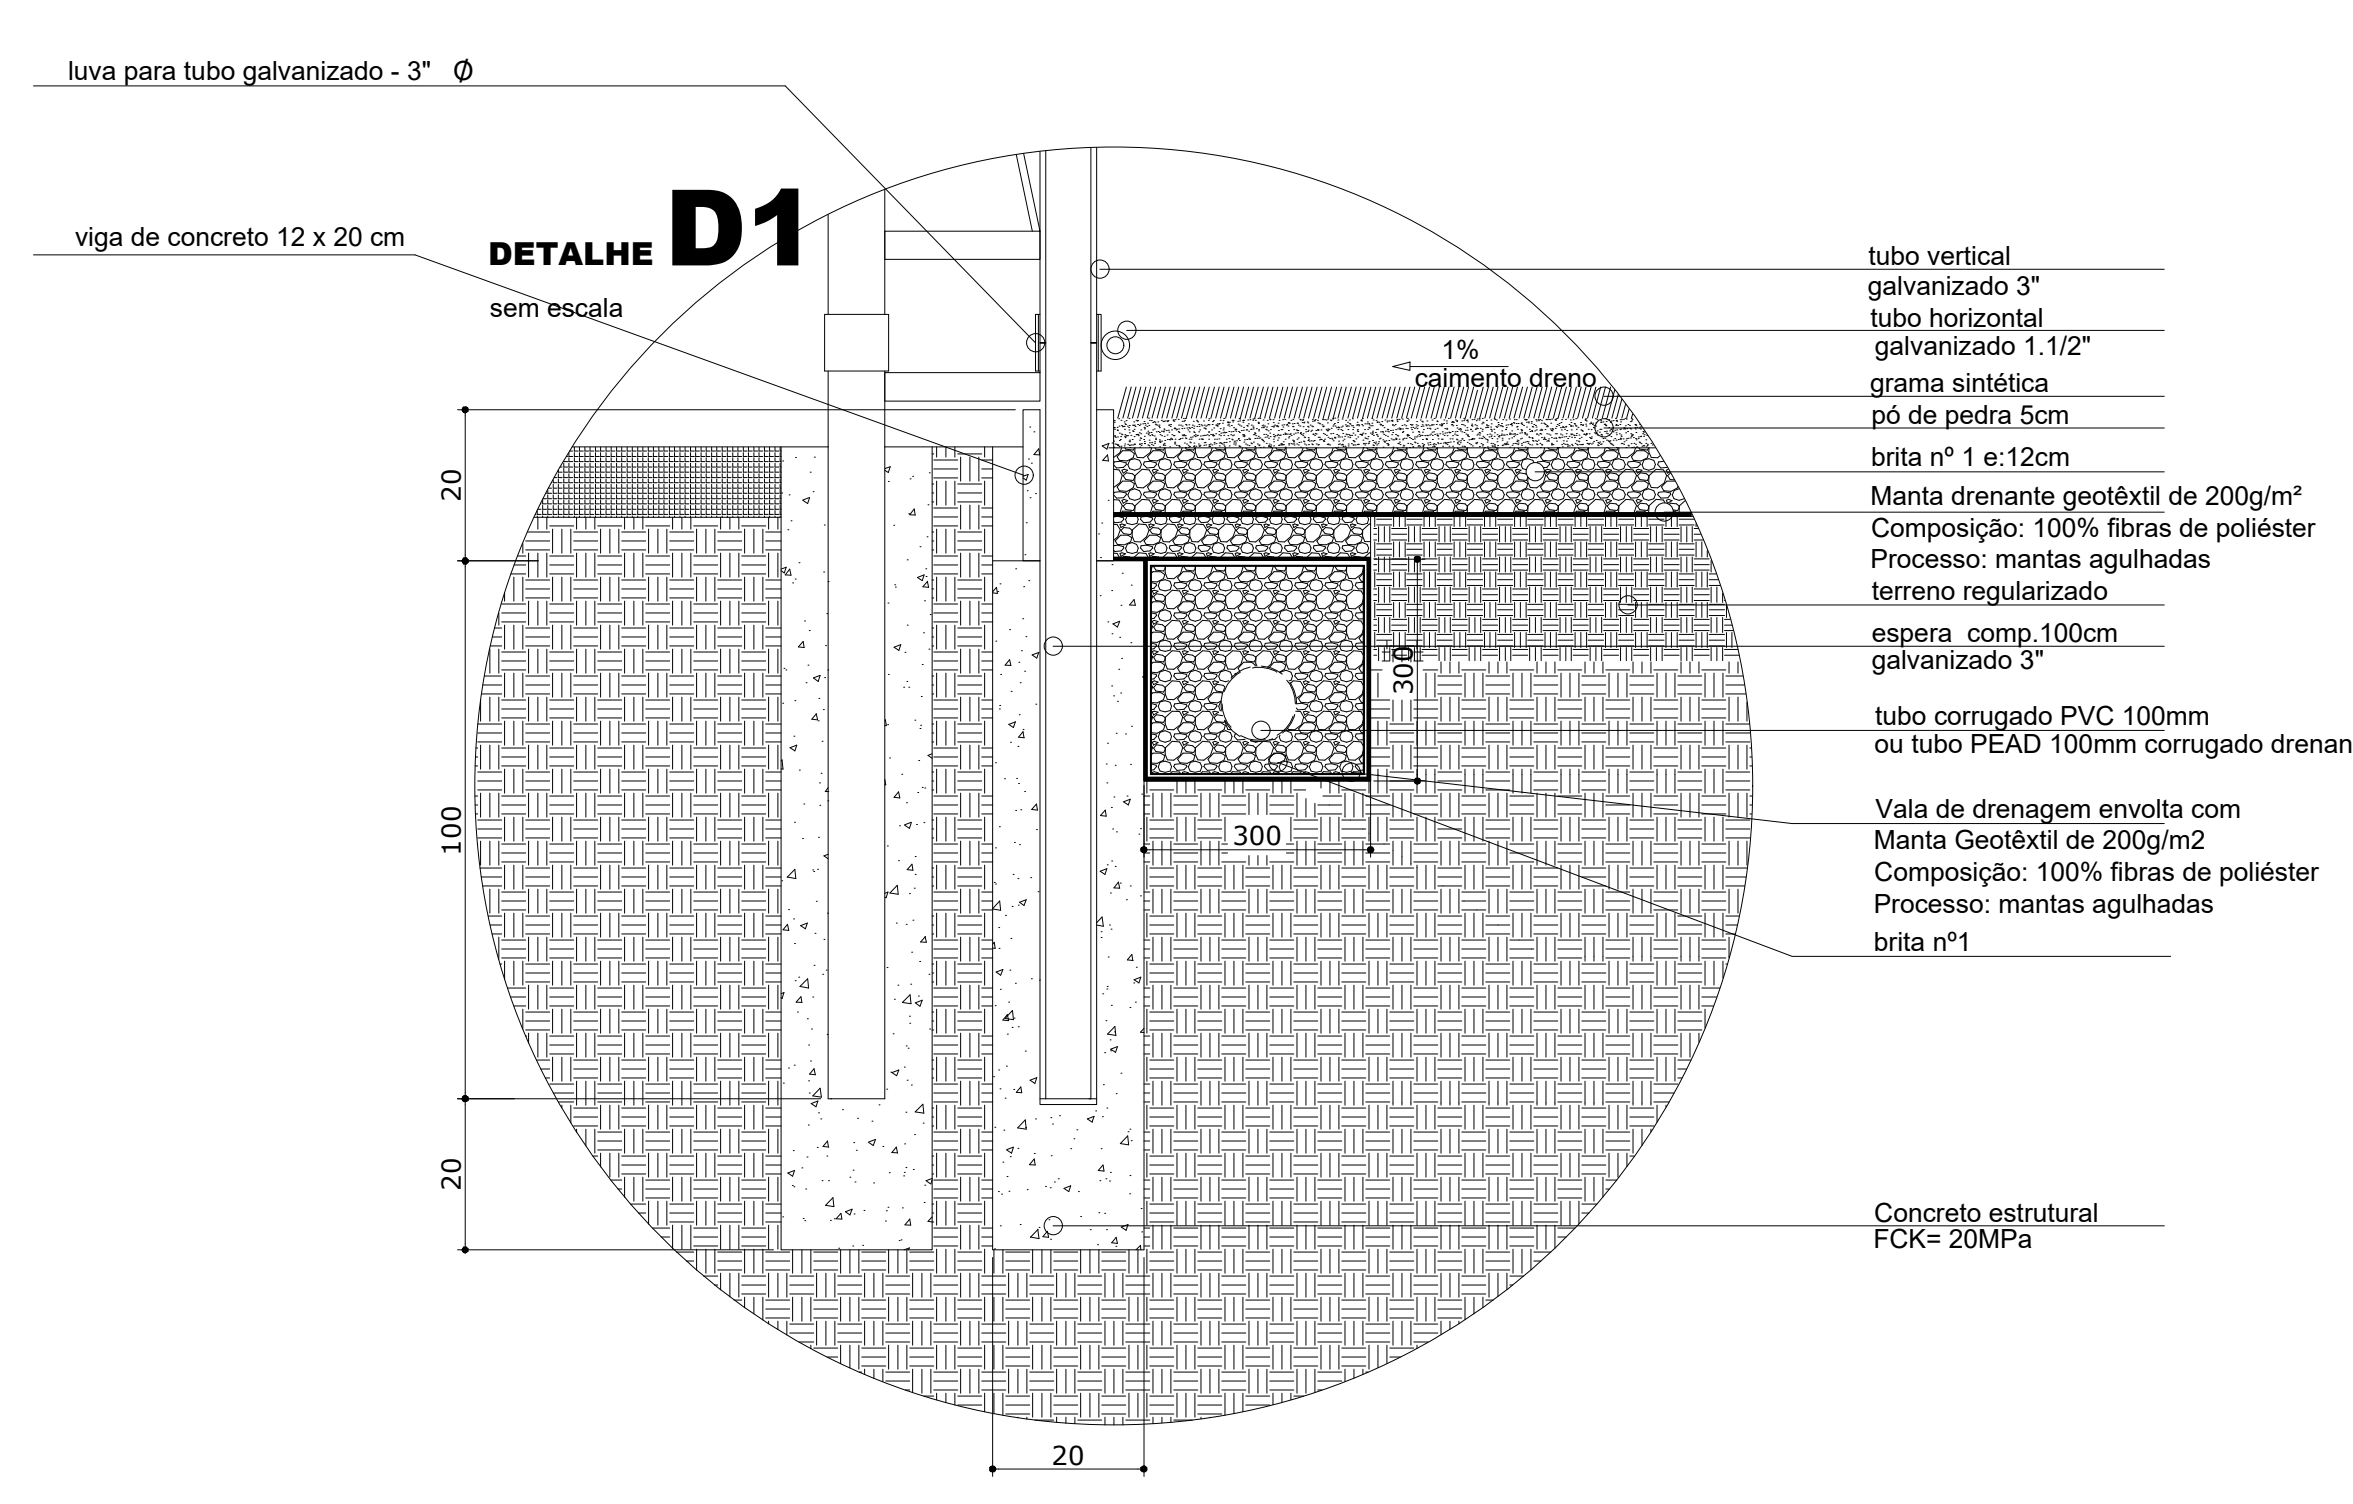

OBSERVAÇÃO:
O acesso para a quadra será feito através de um portão de 1m x 2,10m cuja localização obedecerá ao projeto de implantação. Para instalação da iluminação deve-se prever um ponto de energia trifásica próximo aos limites da quadra.

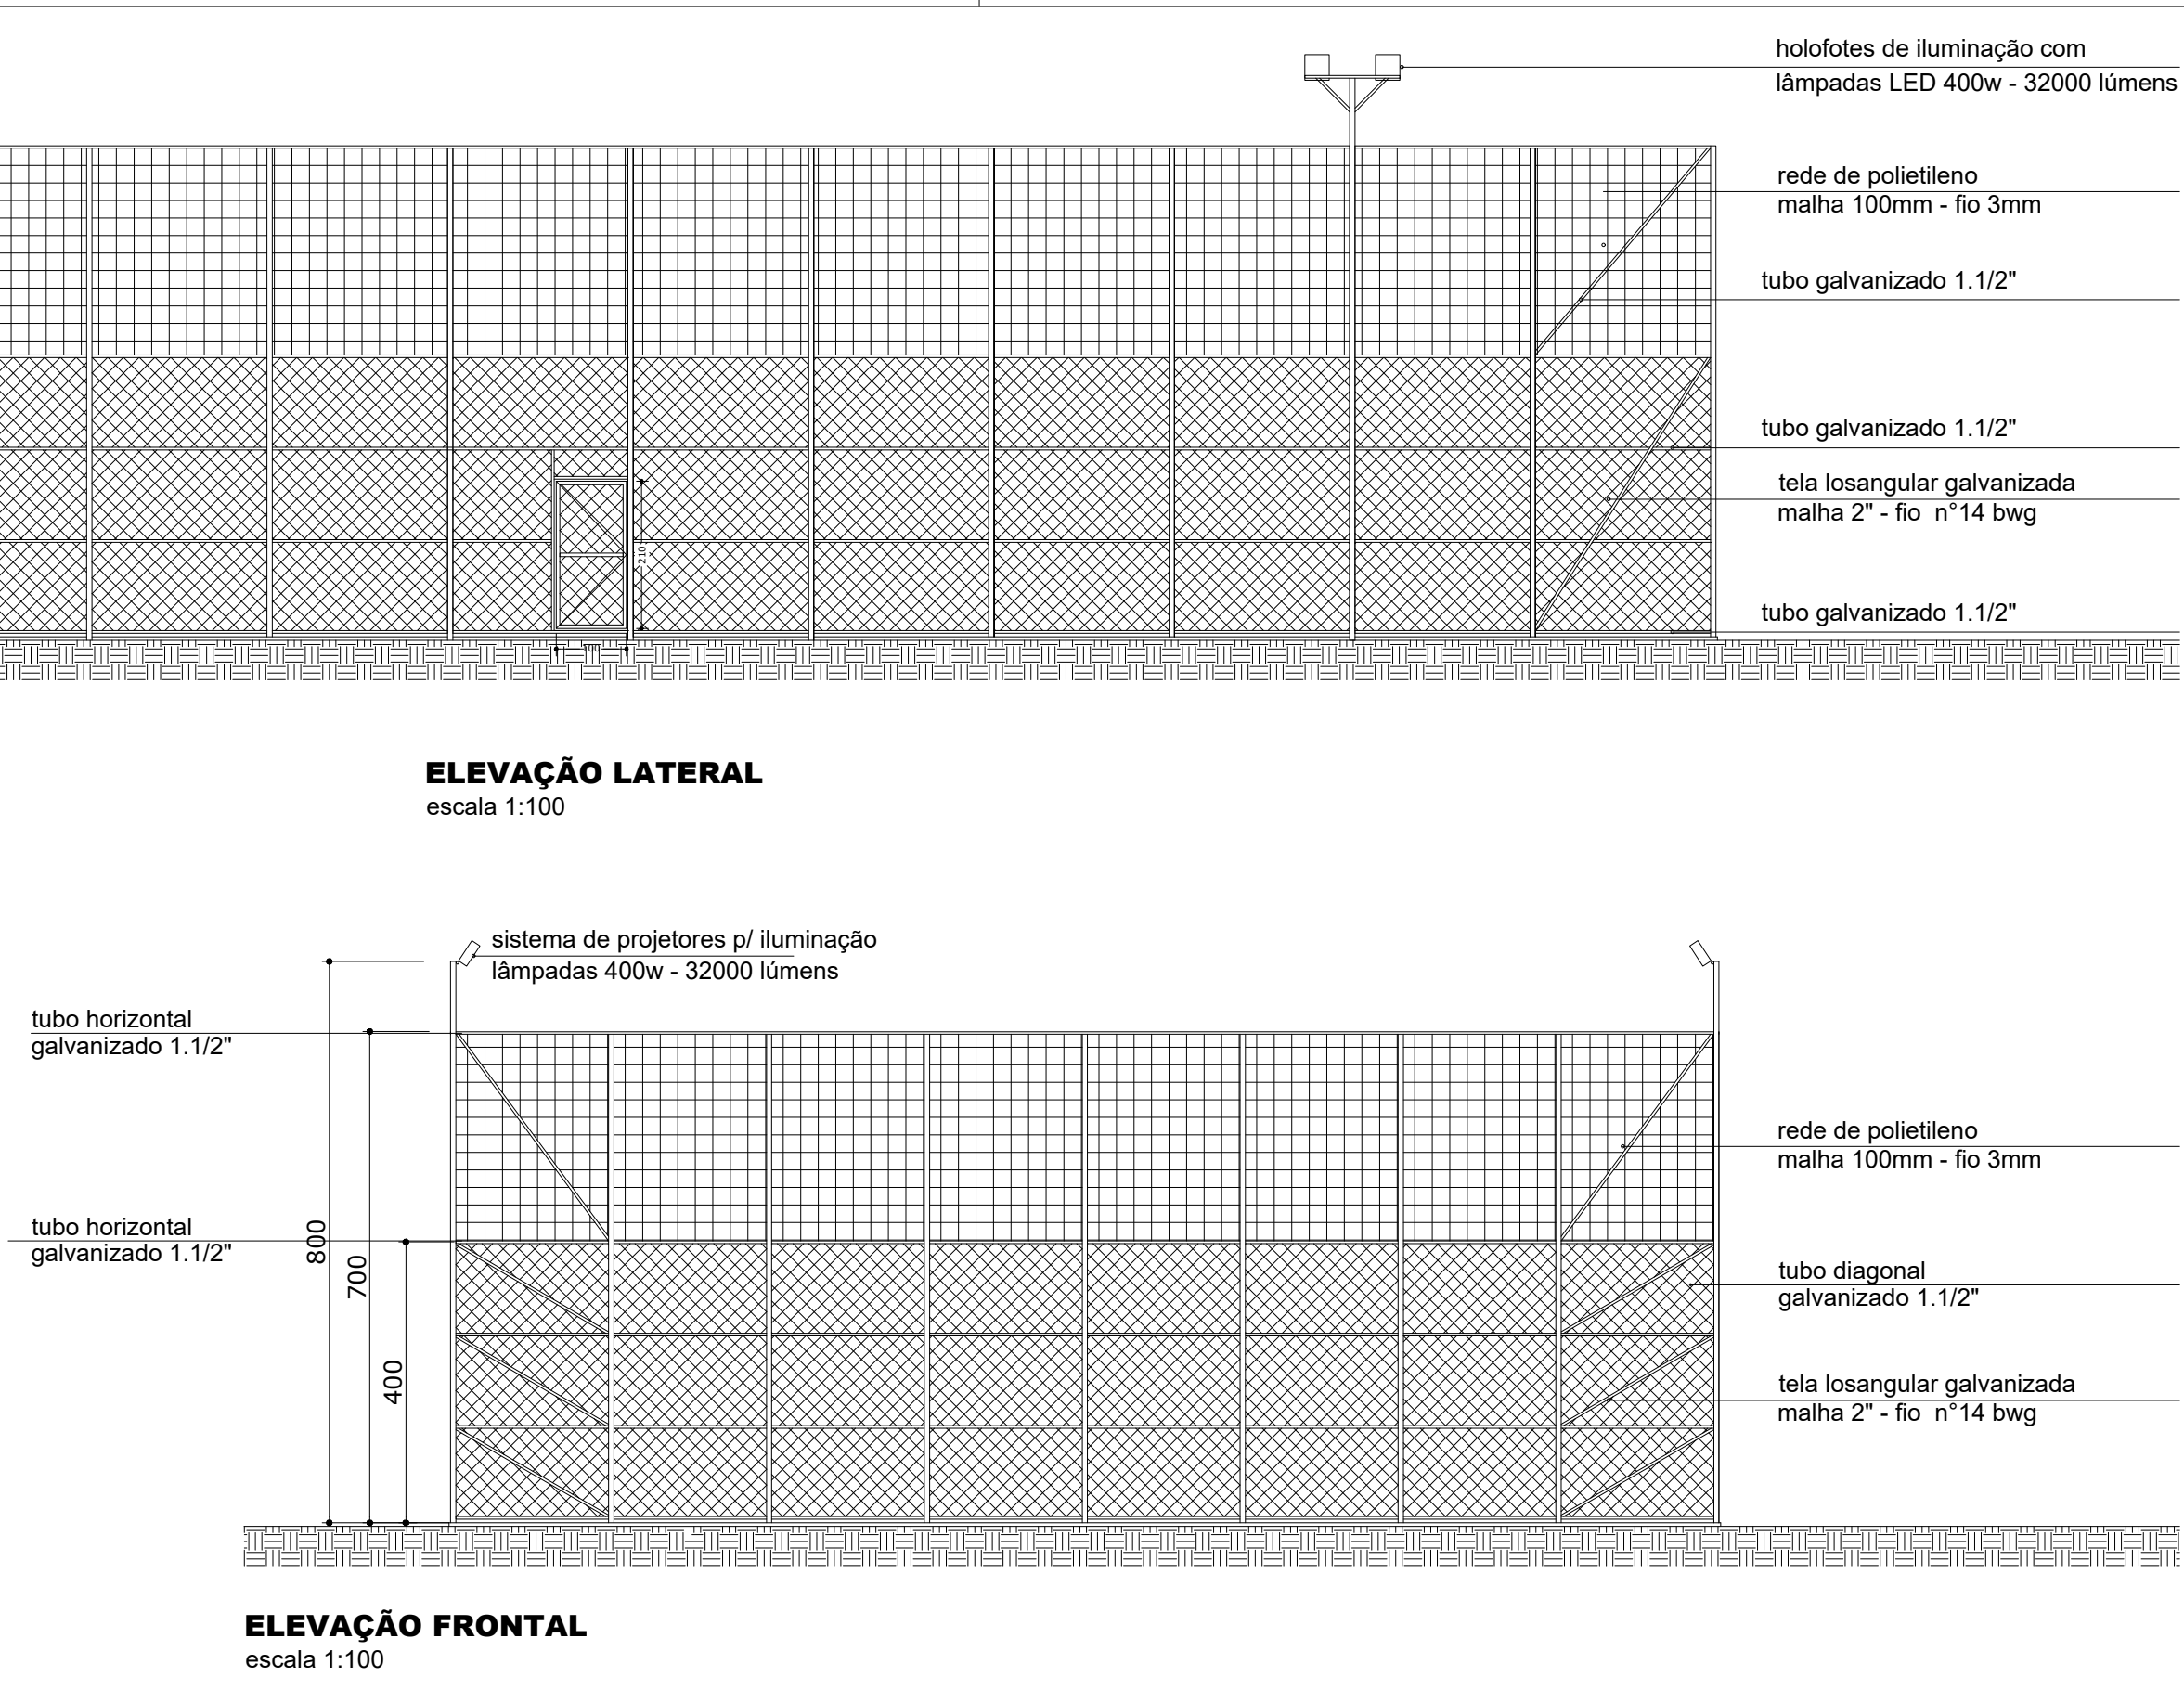



GOVERNO DO ESTADO DO PARANÁ
SEDU - SECRETARIA DO DESENVOLVIMENTO URBANO
SERVIÇO SOCIAL AUTÔNOMO PARANACIDADE



PARANÁCIDADE

PROPRIETÁRIO:
SERVIÇO SOCIAL AUTÔNOMO PARANACIDADE
OBRA:
MEU CAMPINHO
LOCAL:

AUTOR DO PROJETO / REGISTRO PROF:
ARQ. HELIO ROBERTO MARZALEK JR.
CAU A113875-9

MUNICÍPIO:

ESCRITÓRIO REGIONAL:

TIPO:
CONSTRUÇÃO/REFORMA

PRÓJETO:
ARQUITETÔNICO
REFERÊNCIA:
CANCHA FUTEBOL SINTÉTICO
DESENHO:
DATA:
ESCALA DO DESENHO:
ARQUIVO:

HELIO
MAIO/2021
INDICADA
ARQ_MEU_CAMPINHO_2021_R01

ARQ
02/11