

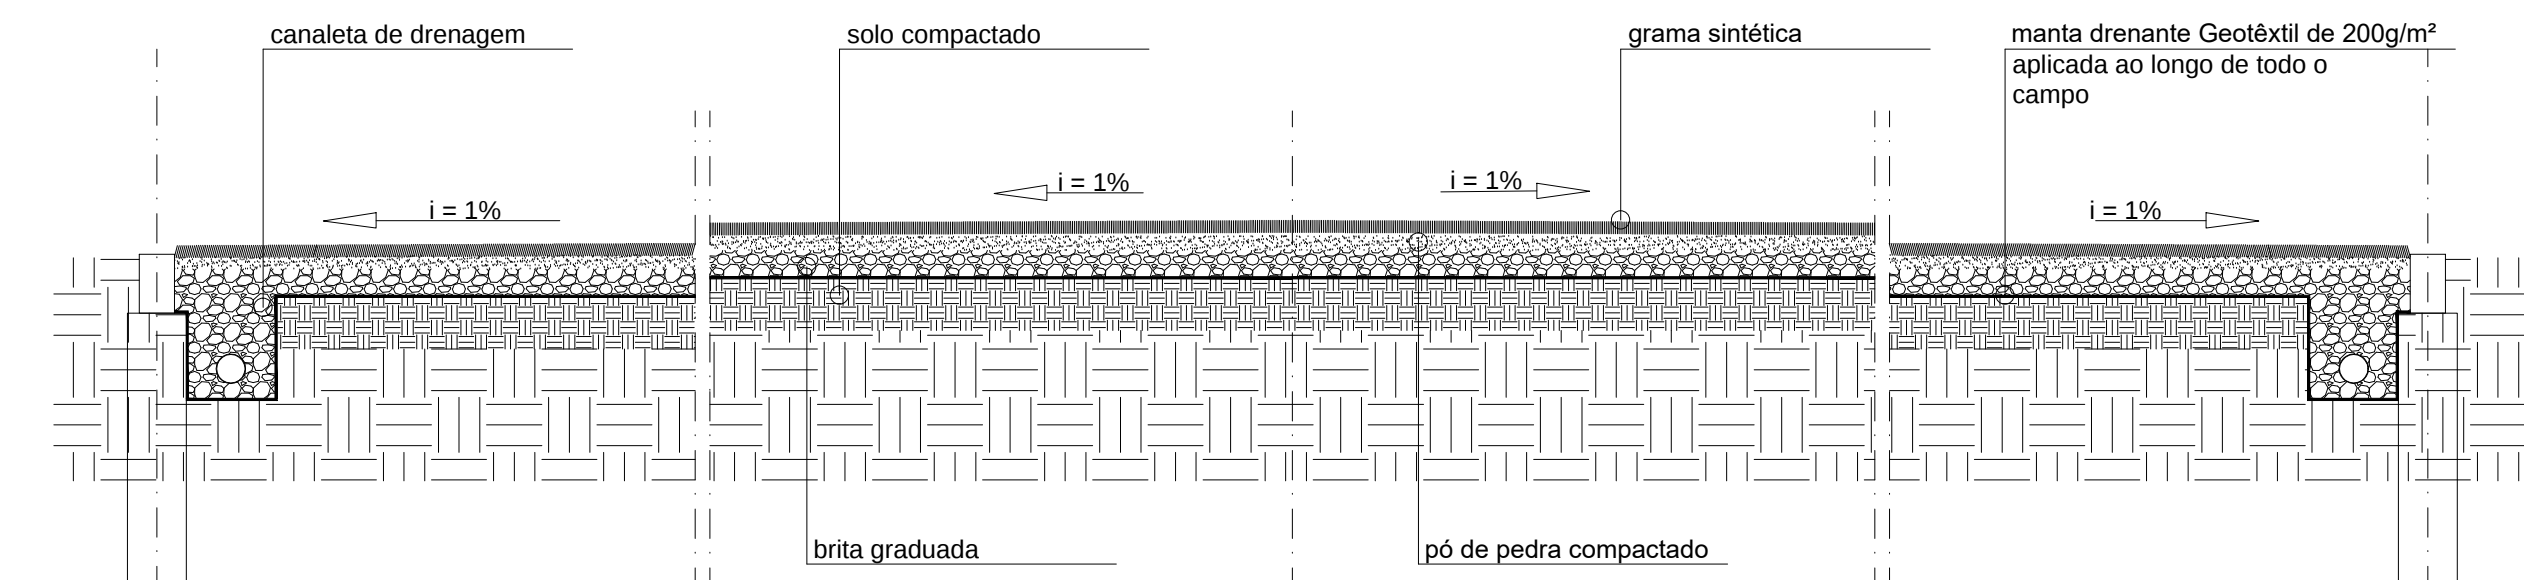


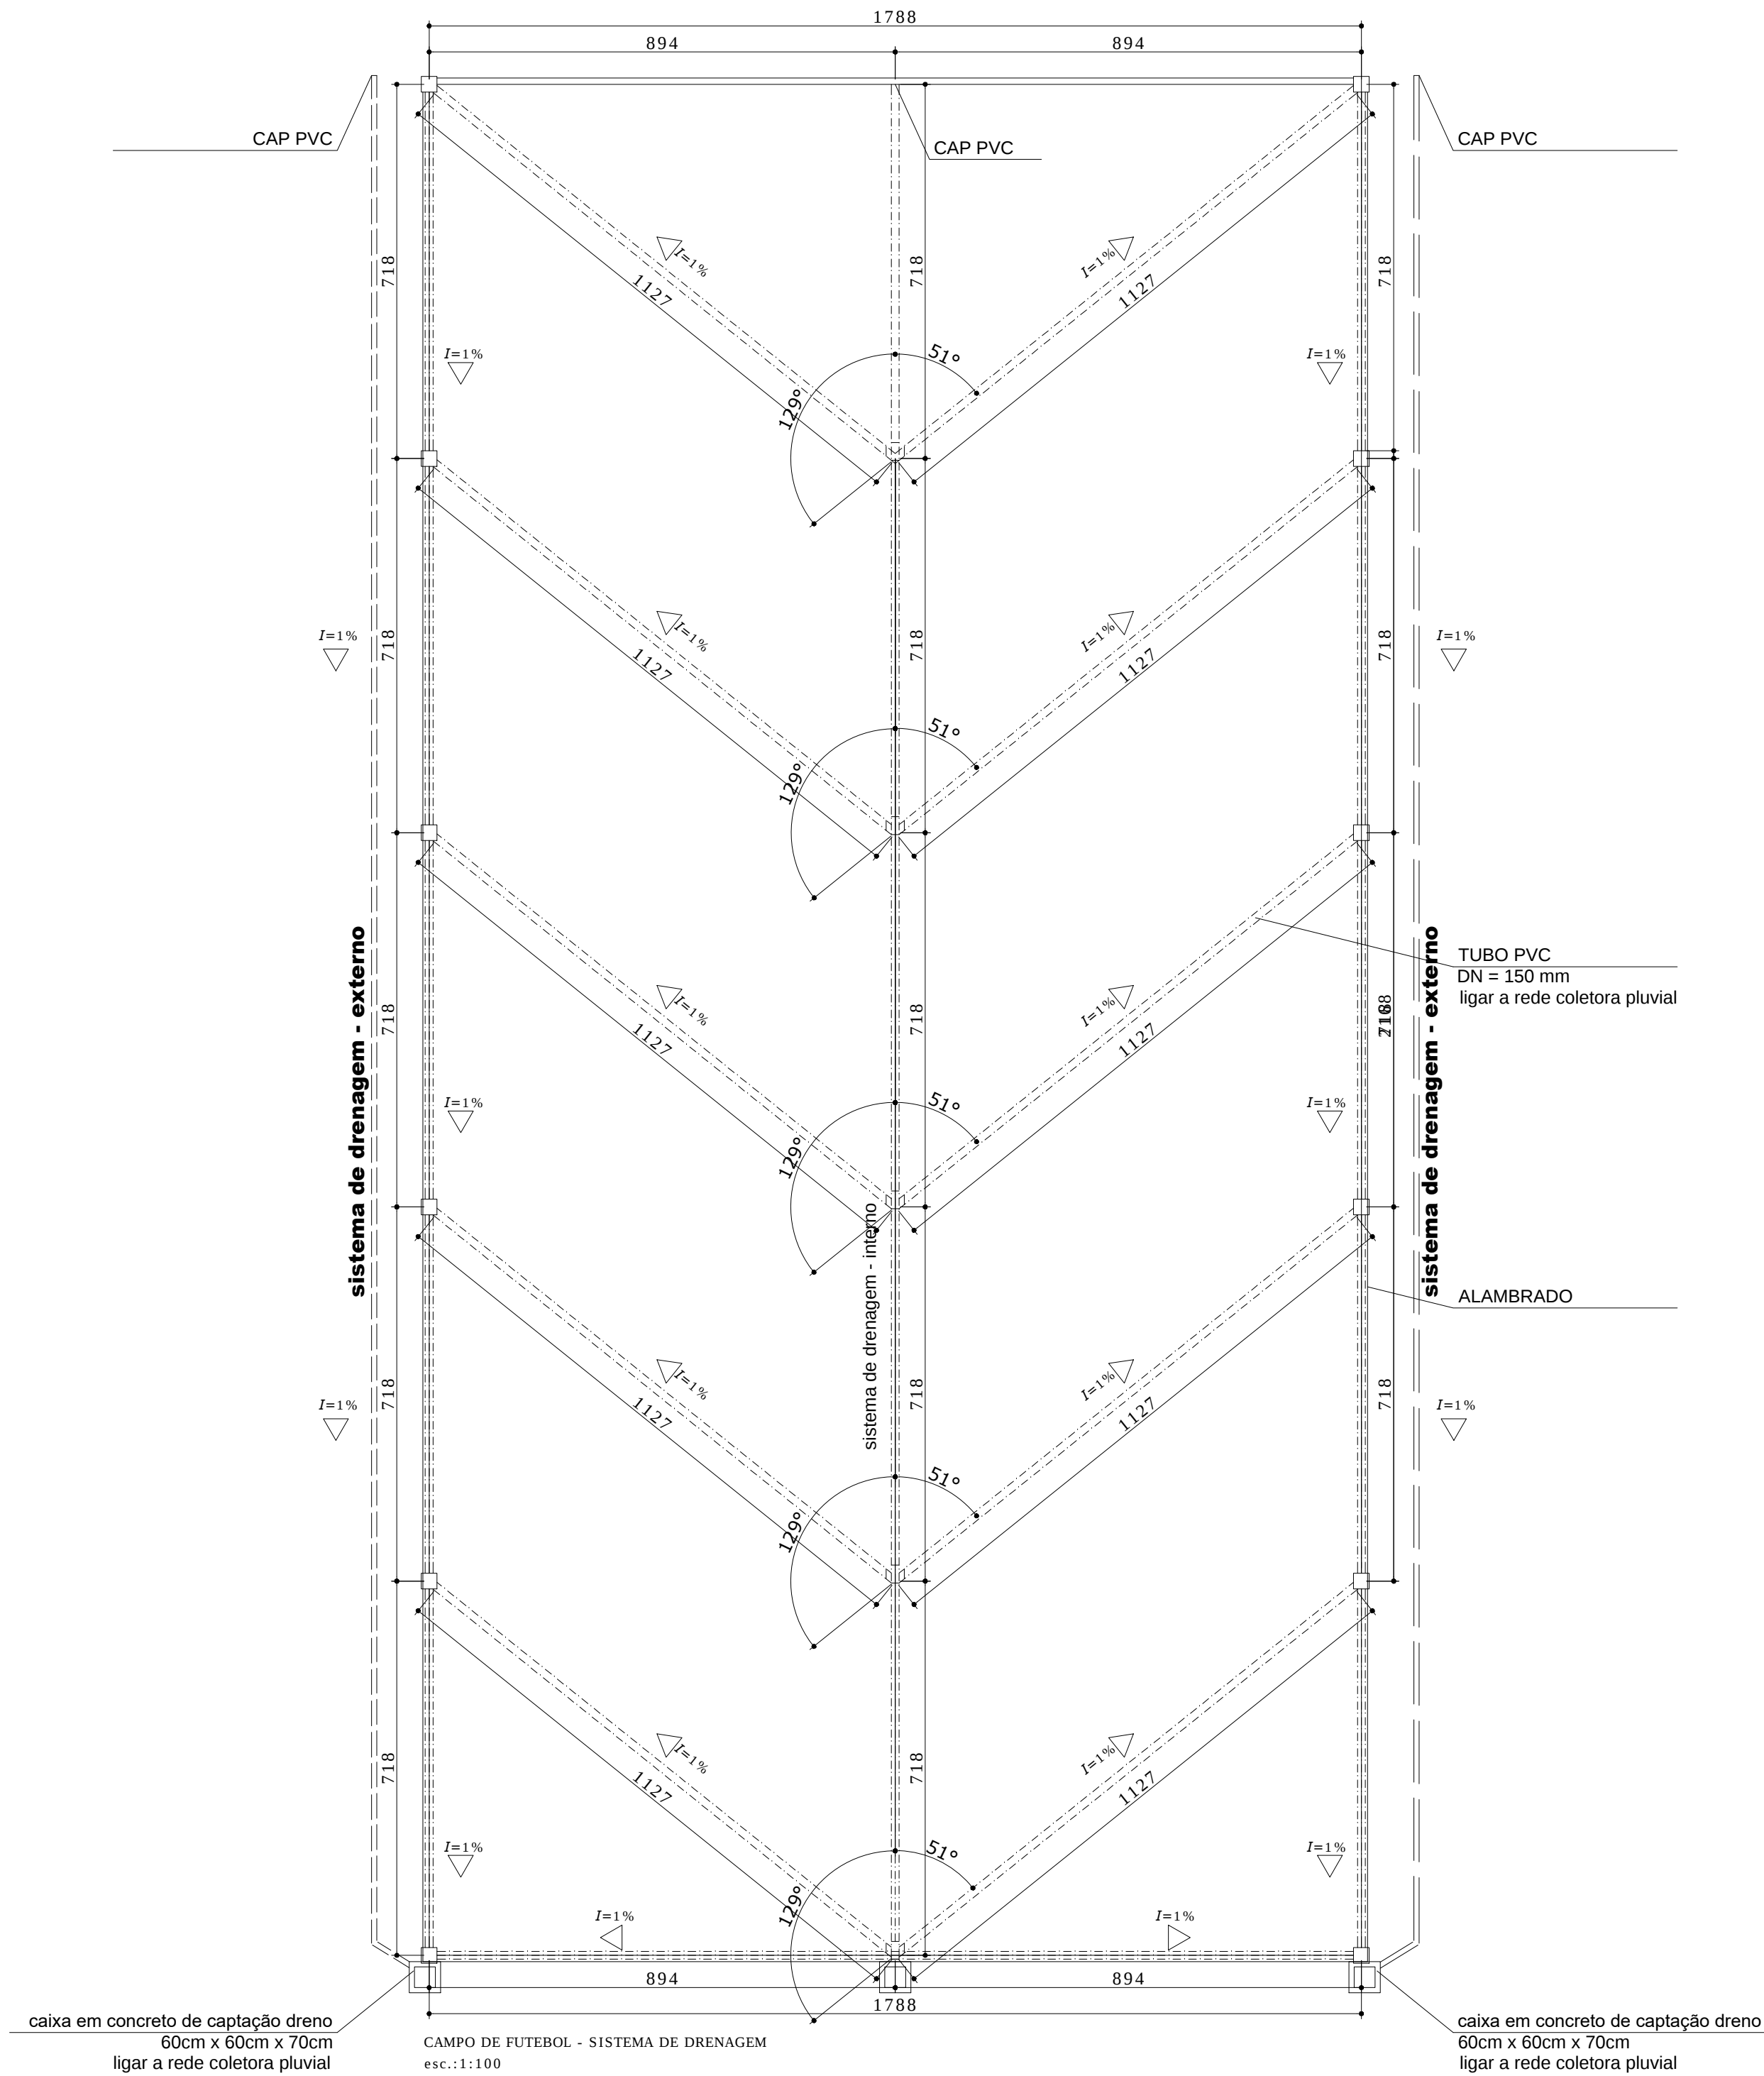


CORTE TRANSVERSAL - DETALHE DRENAGEM INTERNA
Escala: 1/100

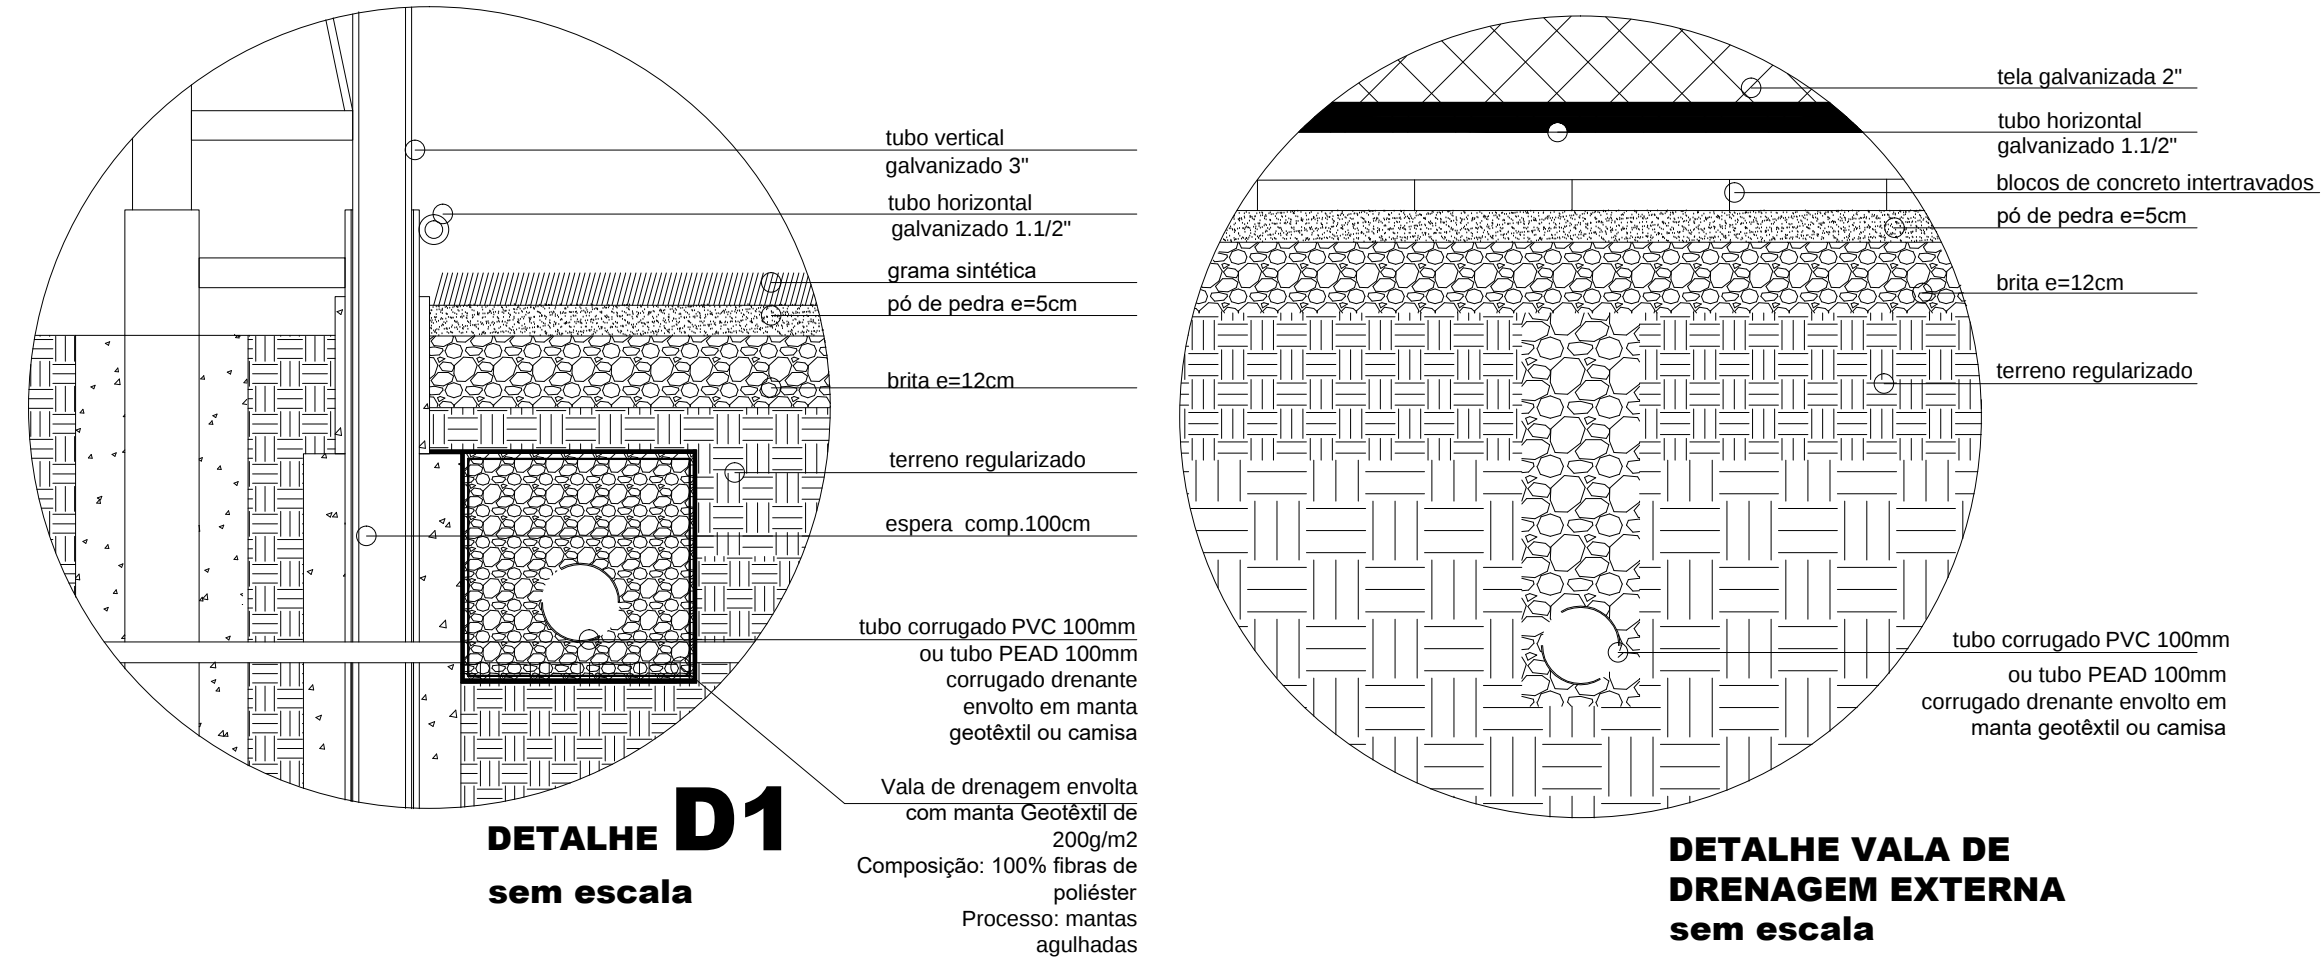


DETALHE D1
sem escala

DETALHE VALA DE DRENAGEM EXTERNA
sem escala

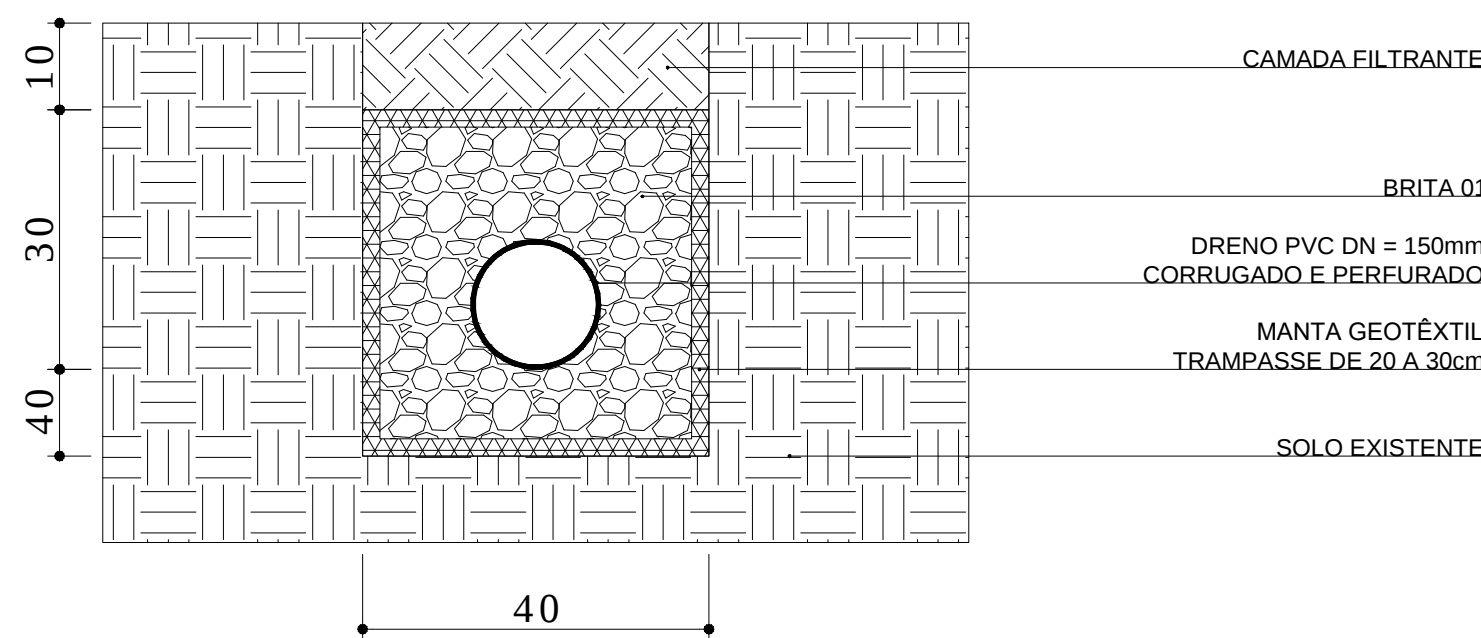

CAIXA CAPTAÇÃO DE CONCRETO
DETALHE DE INSTALAÇÃO
sem escala

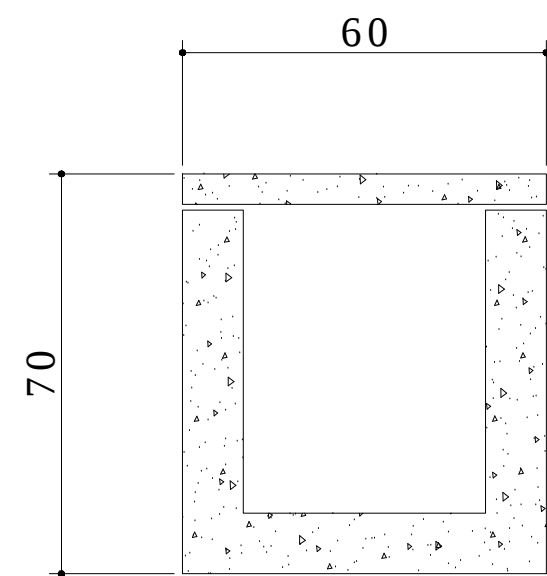

CORTE TRANSVERSAL
CAIXA CAPTAÇÃO em Concreto
sem escala

DRENAGEM - DETALHES
SEM ESCALA

		GOVERNO DO ESTADO DO PARANÁ SEDU - SECRETARIA DO DESENVOLVIMENTO URBANO SERVIÇO SOCIAL AUTÔNOMO PARANACIDADE			
PROPRIETÁRIO: SERVIÇO SOCIAL AUTÔNOMO PARANACIDADE		MUNICÍPIO:			
CUBA: MEU CAMPINHO		ESCRITÓRIO REGIONAL:			
LOCAL:		TIPO: CONSTRUÇÃO/REFORMA			
AUTOR DO PROJETO / REGISTRO PROF: ARQ. HELIO ROBERTO MARZALEX JR. CAU A113575/9		PROJETO: ARQUITETÔNICO REFERÊNCIA: CANCHA FUTEBOL SINTÉTICO. DRENAGEM			
DESENHO:		DATA:		INDICADA	
ESCALA DO DESENHO:		INDICADA		ARQUIVO:	
				ARQ. MEU CAMPINHO_2021_R01	