

AVENIDA GUANABARA

RUA LUAN FRANCISCO RUFINO FERREIRA

RUA AMAZONAS


RUA AMAPÁ

02/A

IMPLANTAÇÃO
ESCALA 1:250

COORDENADAS GEOGRAFICAS:

PONTO	ESTE	SUL
P1	244238.34m	7301379.93m

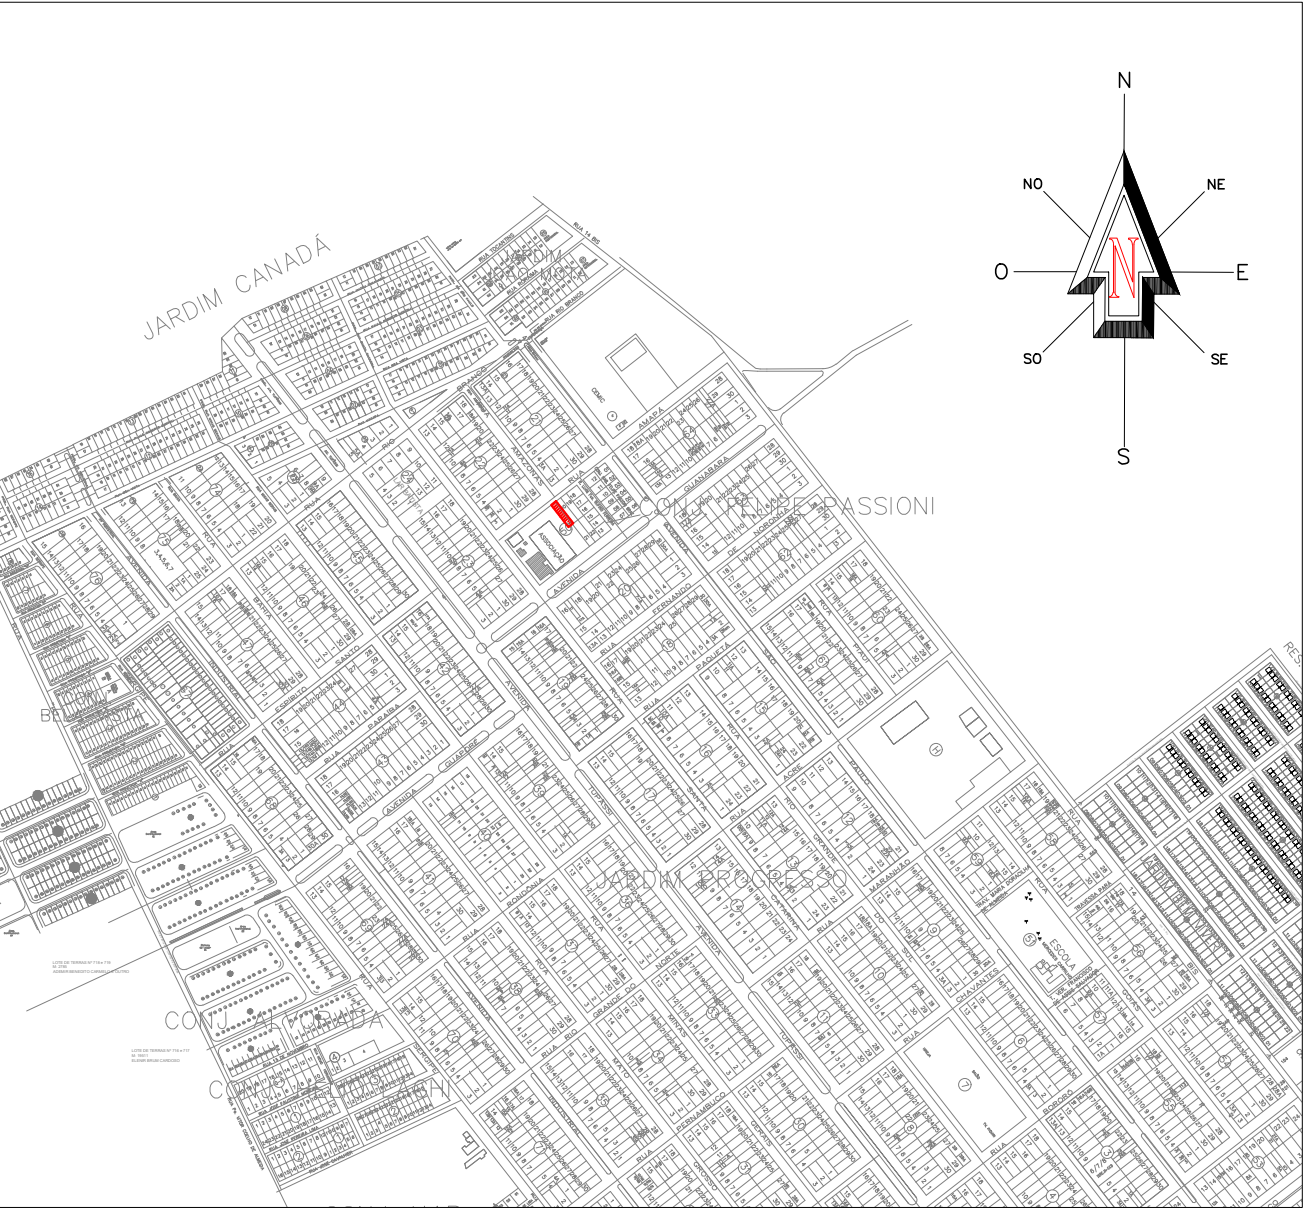

ORGÃOS PÚBLICOS

PROJETO DE IMPLANTAÇÃO

OBRA:			CAPELA MORTUÁRIA - JARDIM PROGRESSO					
LOCALIZAÇÃO:			RUA AMAPÁ, QUADRA N.º 50 - LOTES N.º 2A ASSIS CHATEAUBRIAND/PR					
PROPRIETÁRIO:		PROJETO:				EXECUÇÃO:		
Município de Assis Chateaubriand CNPJ: 76.208.479/0001-18		Anne Caroline Bello CREA-PR 168663/D						
		DESENHO: ANNE B.						
		DATA: 11/2023						
		ESCALA: INDICADA		FOLHA: A1 CONTEÚDO: PLANTA DE IMPLANTAÇÃO				
PREFEITURA MUNICIPAL DE ASSIS CHATEAUBRIAND PARANÁ				PRANCHA: 1/2				