
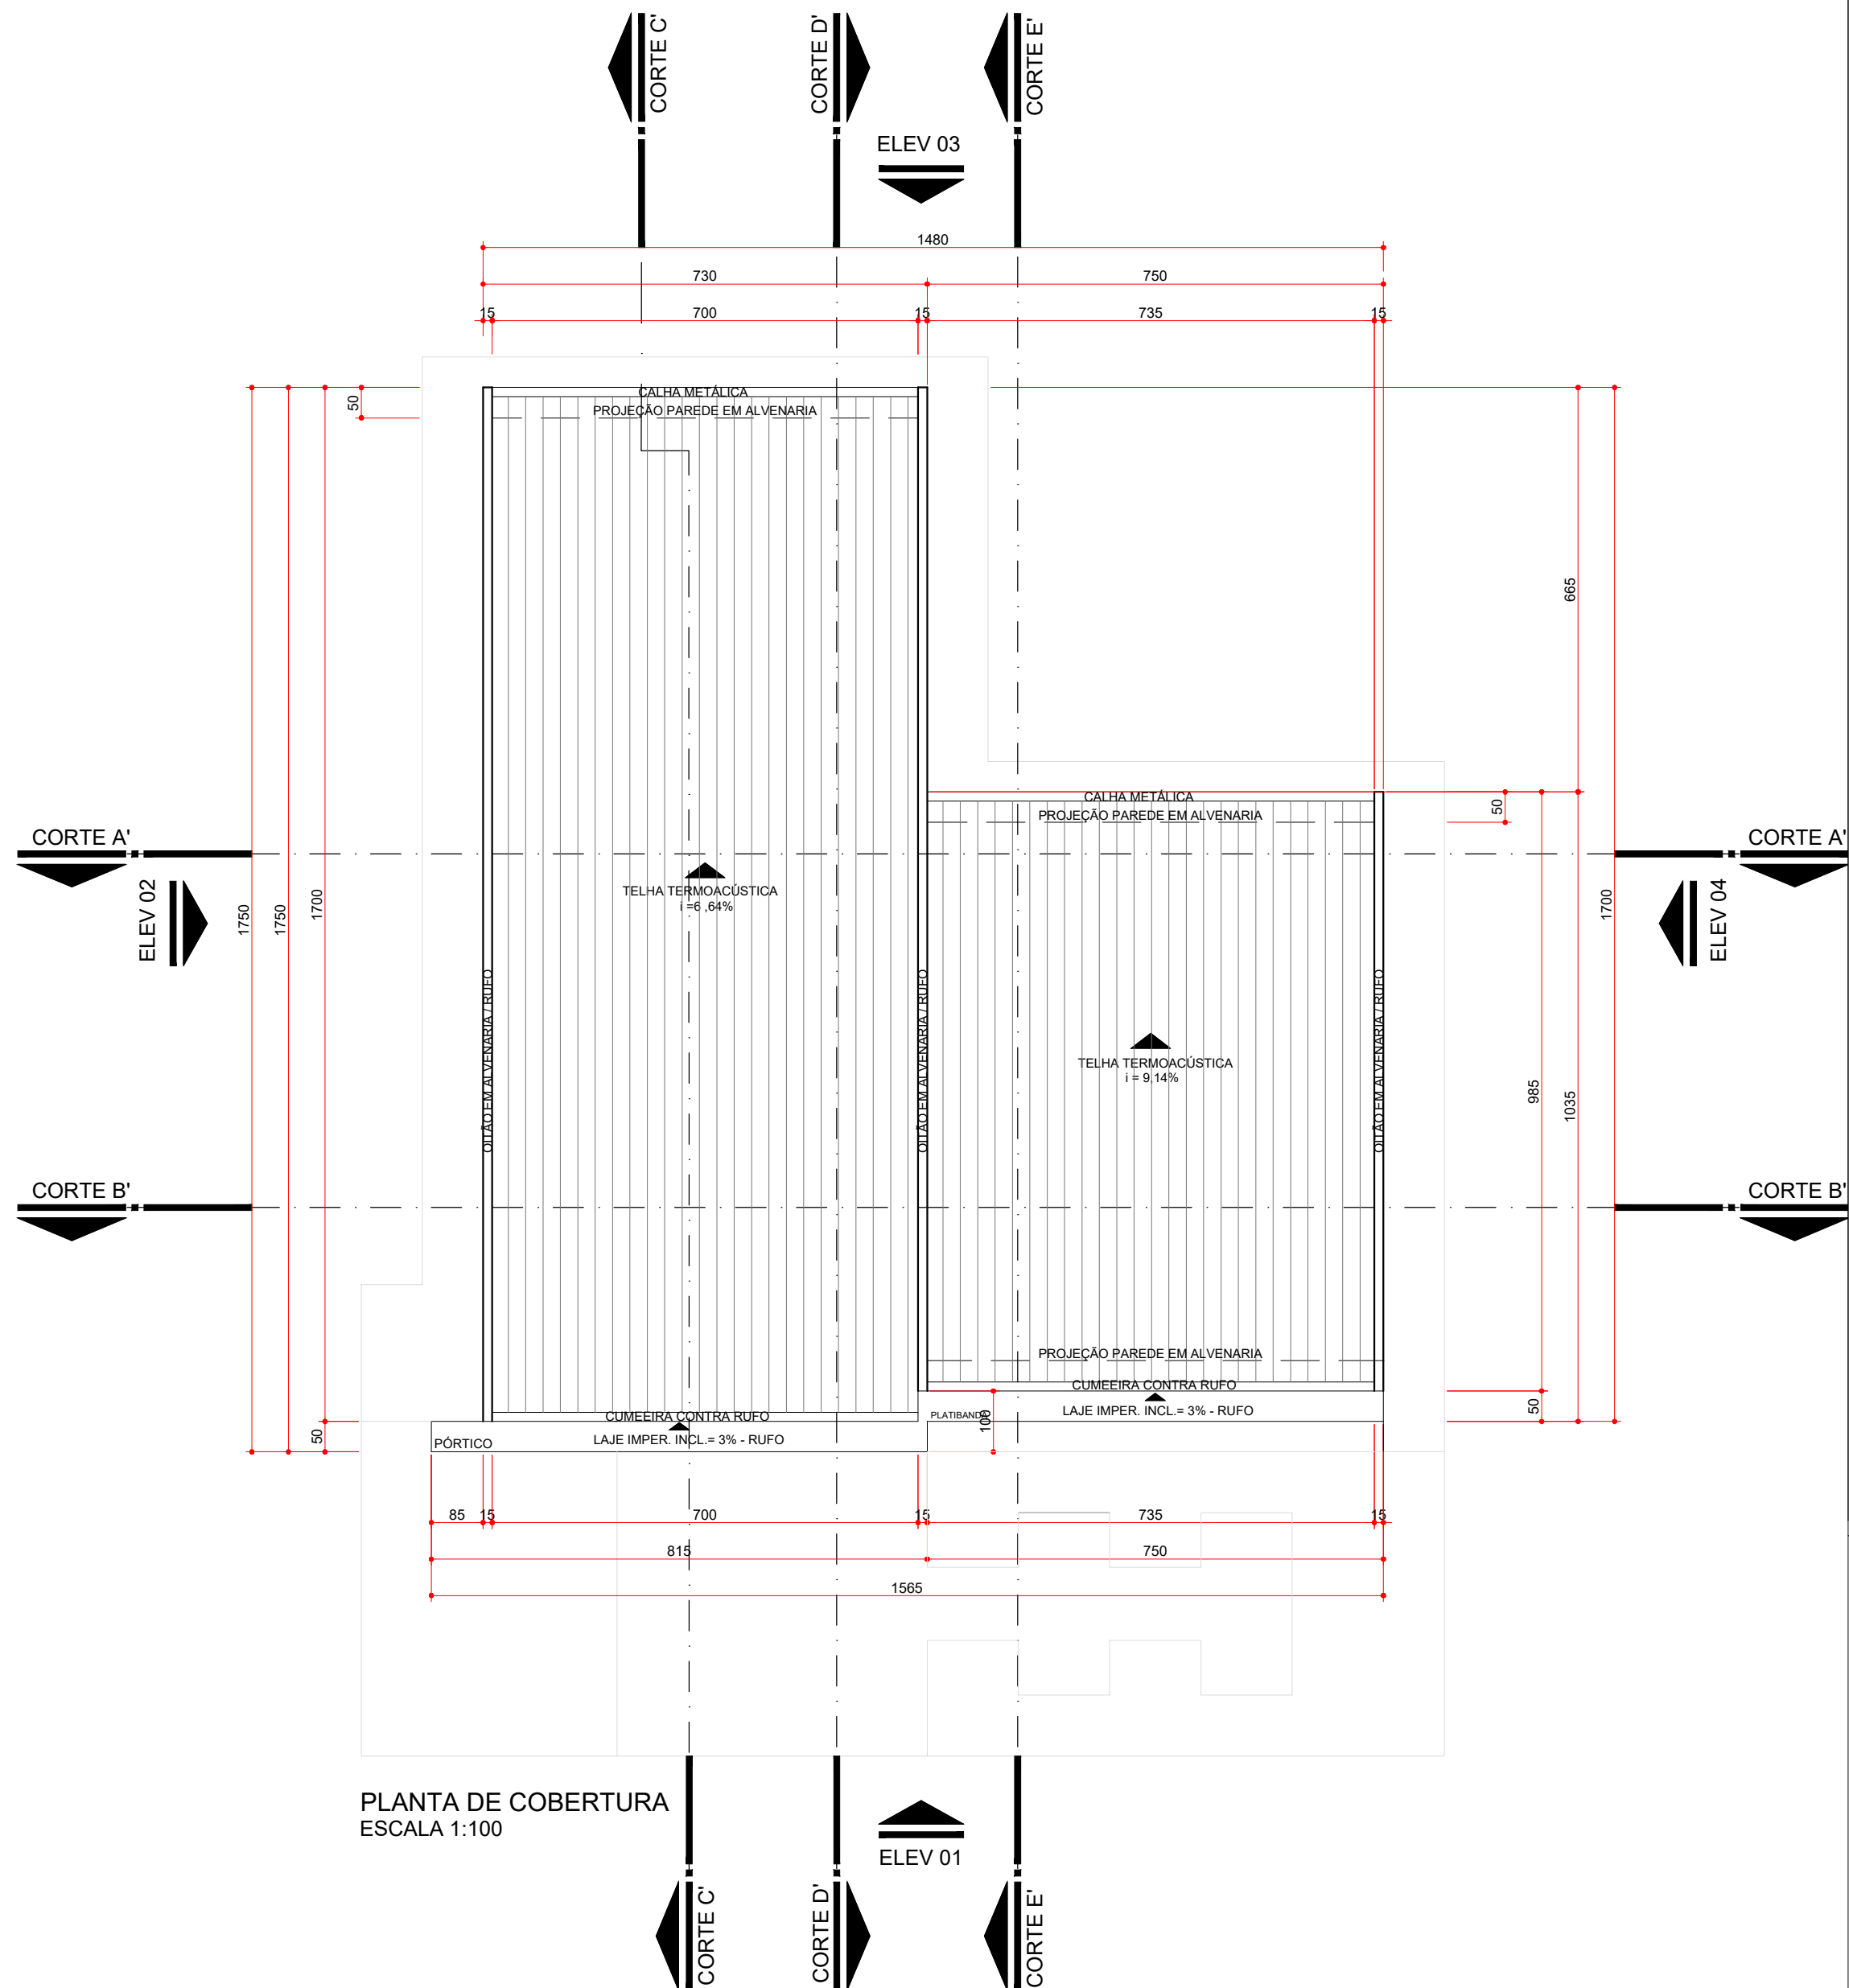
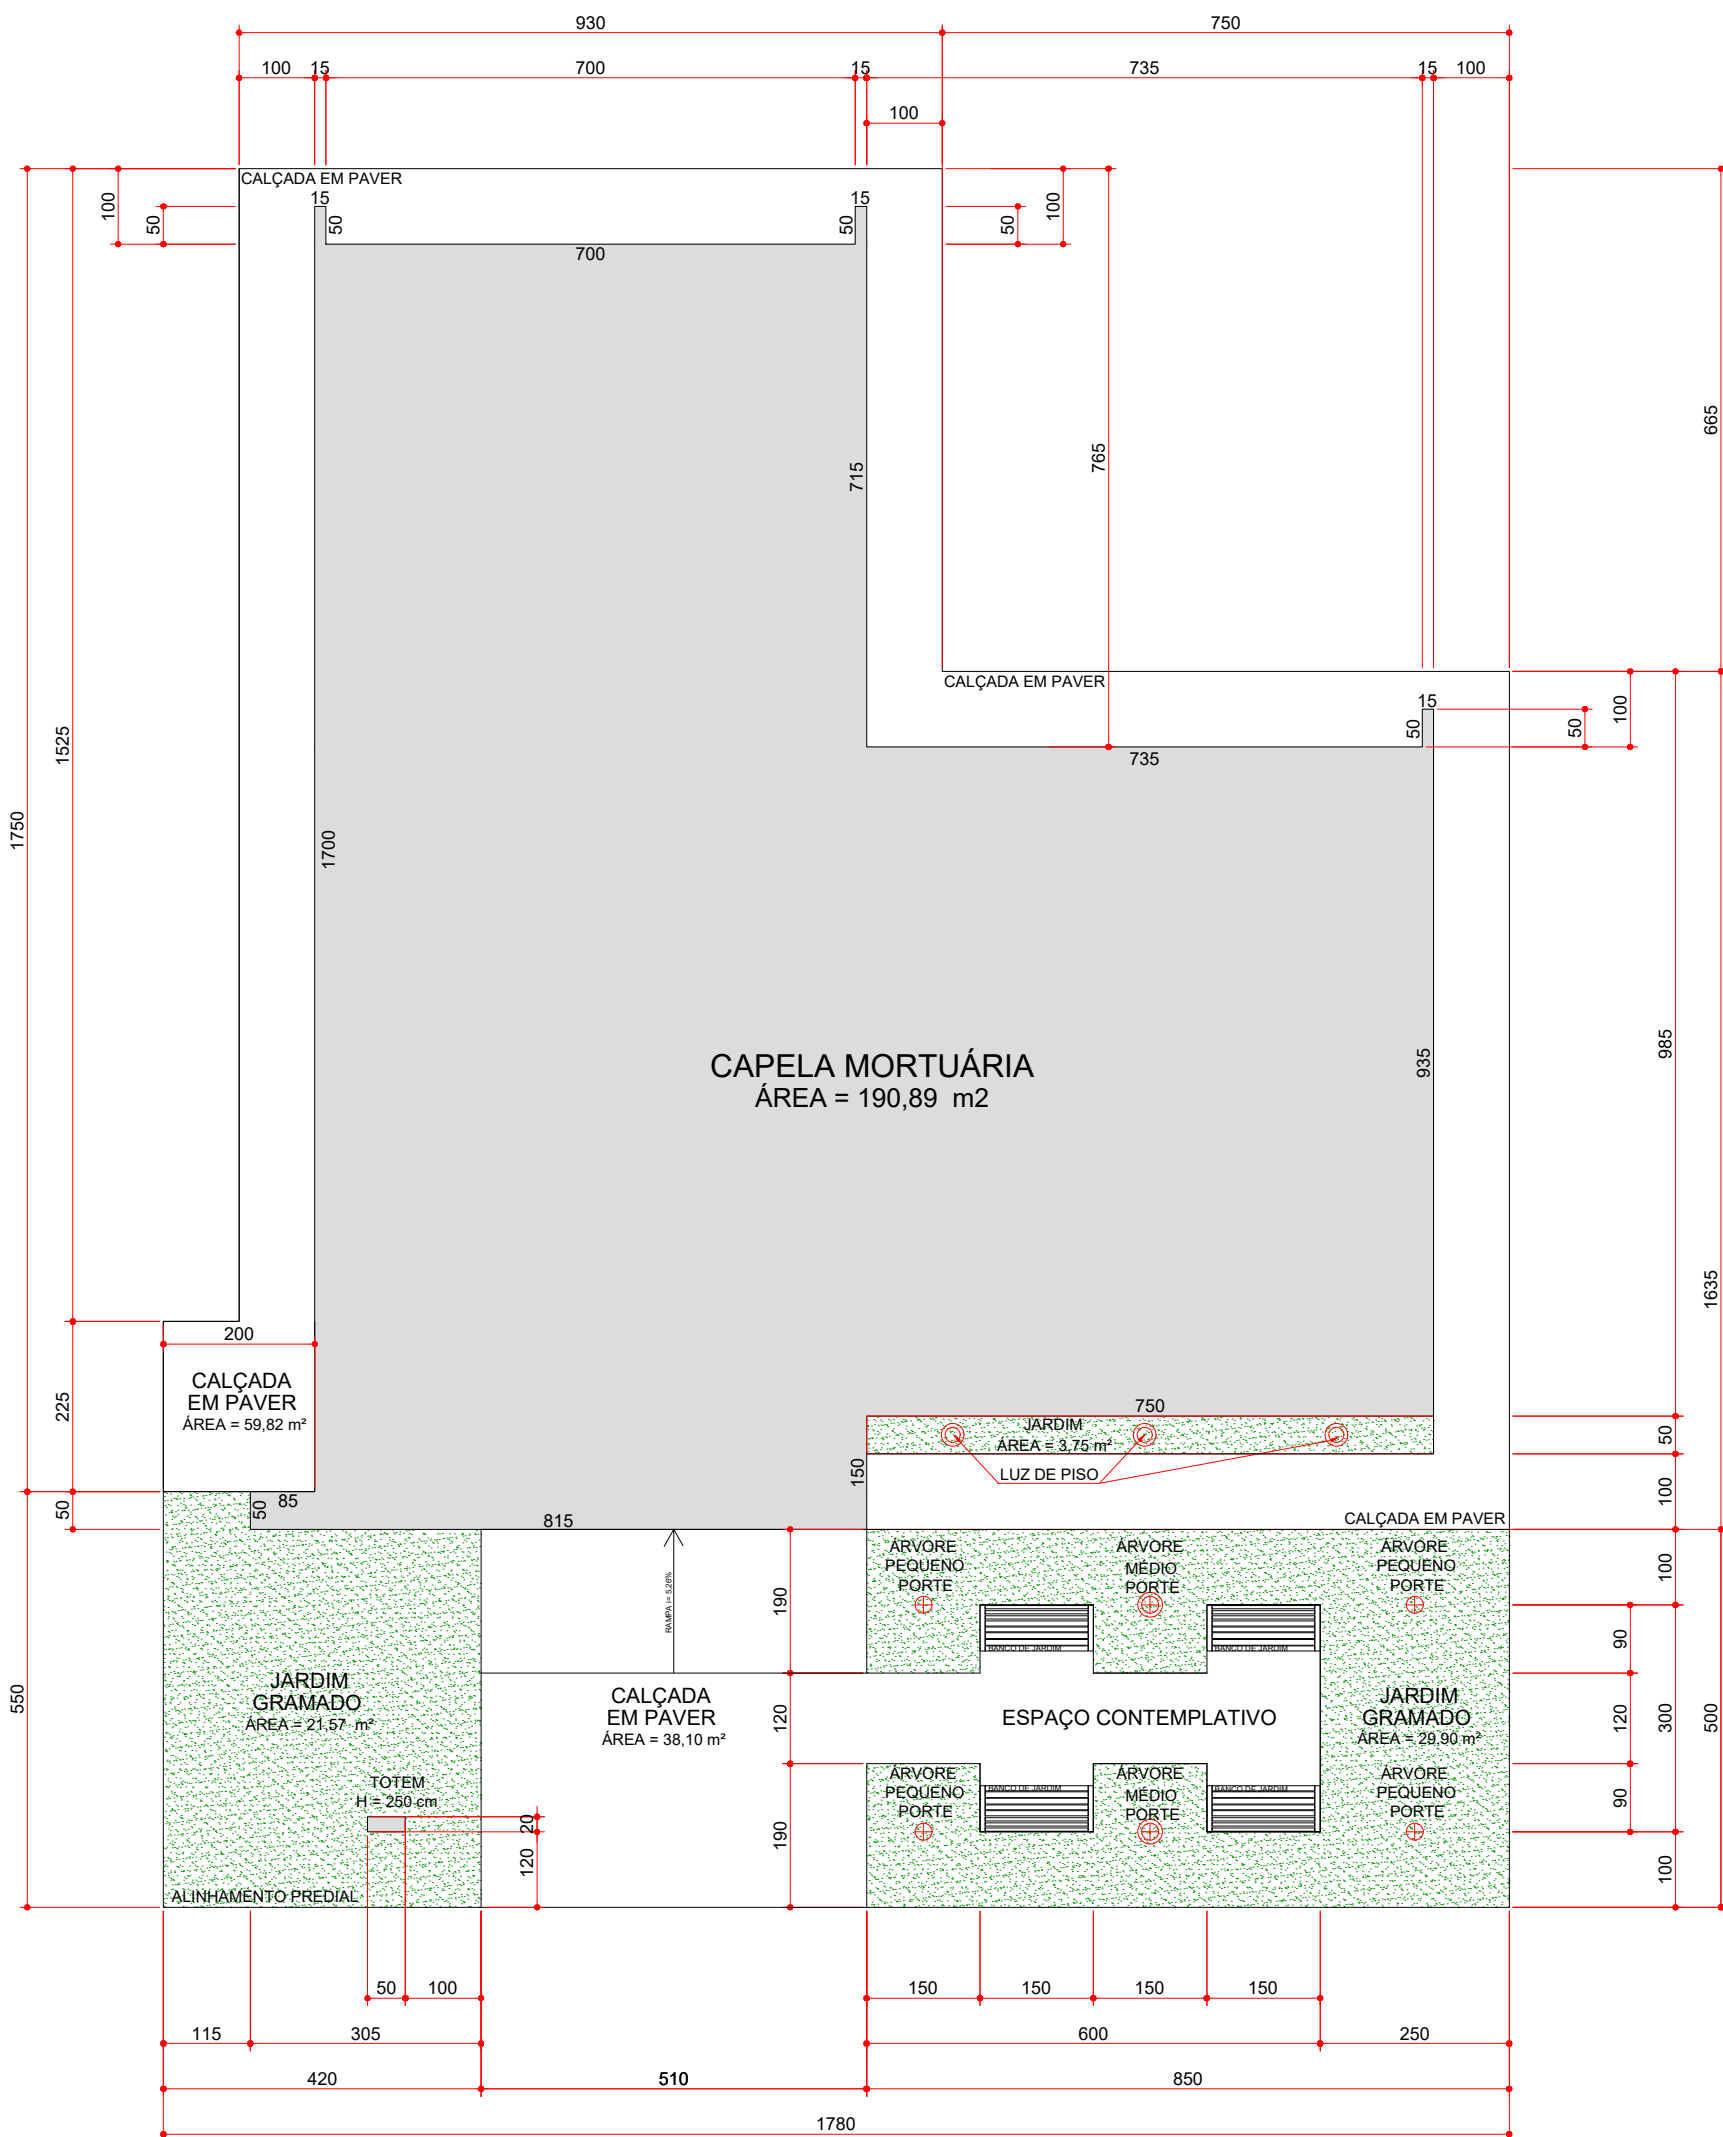
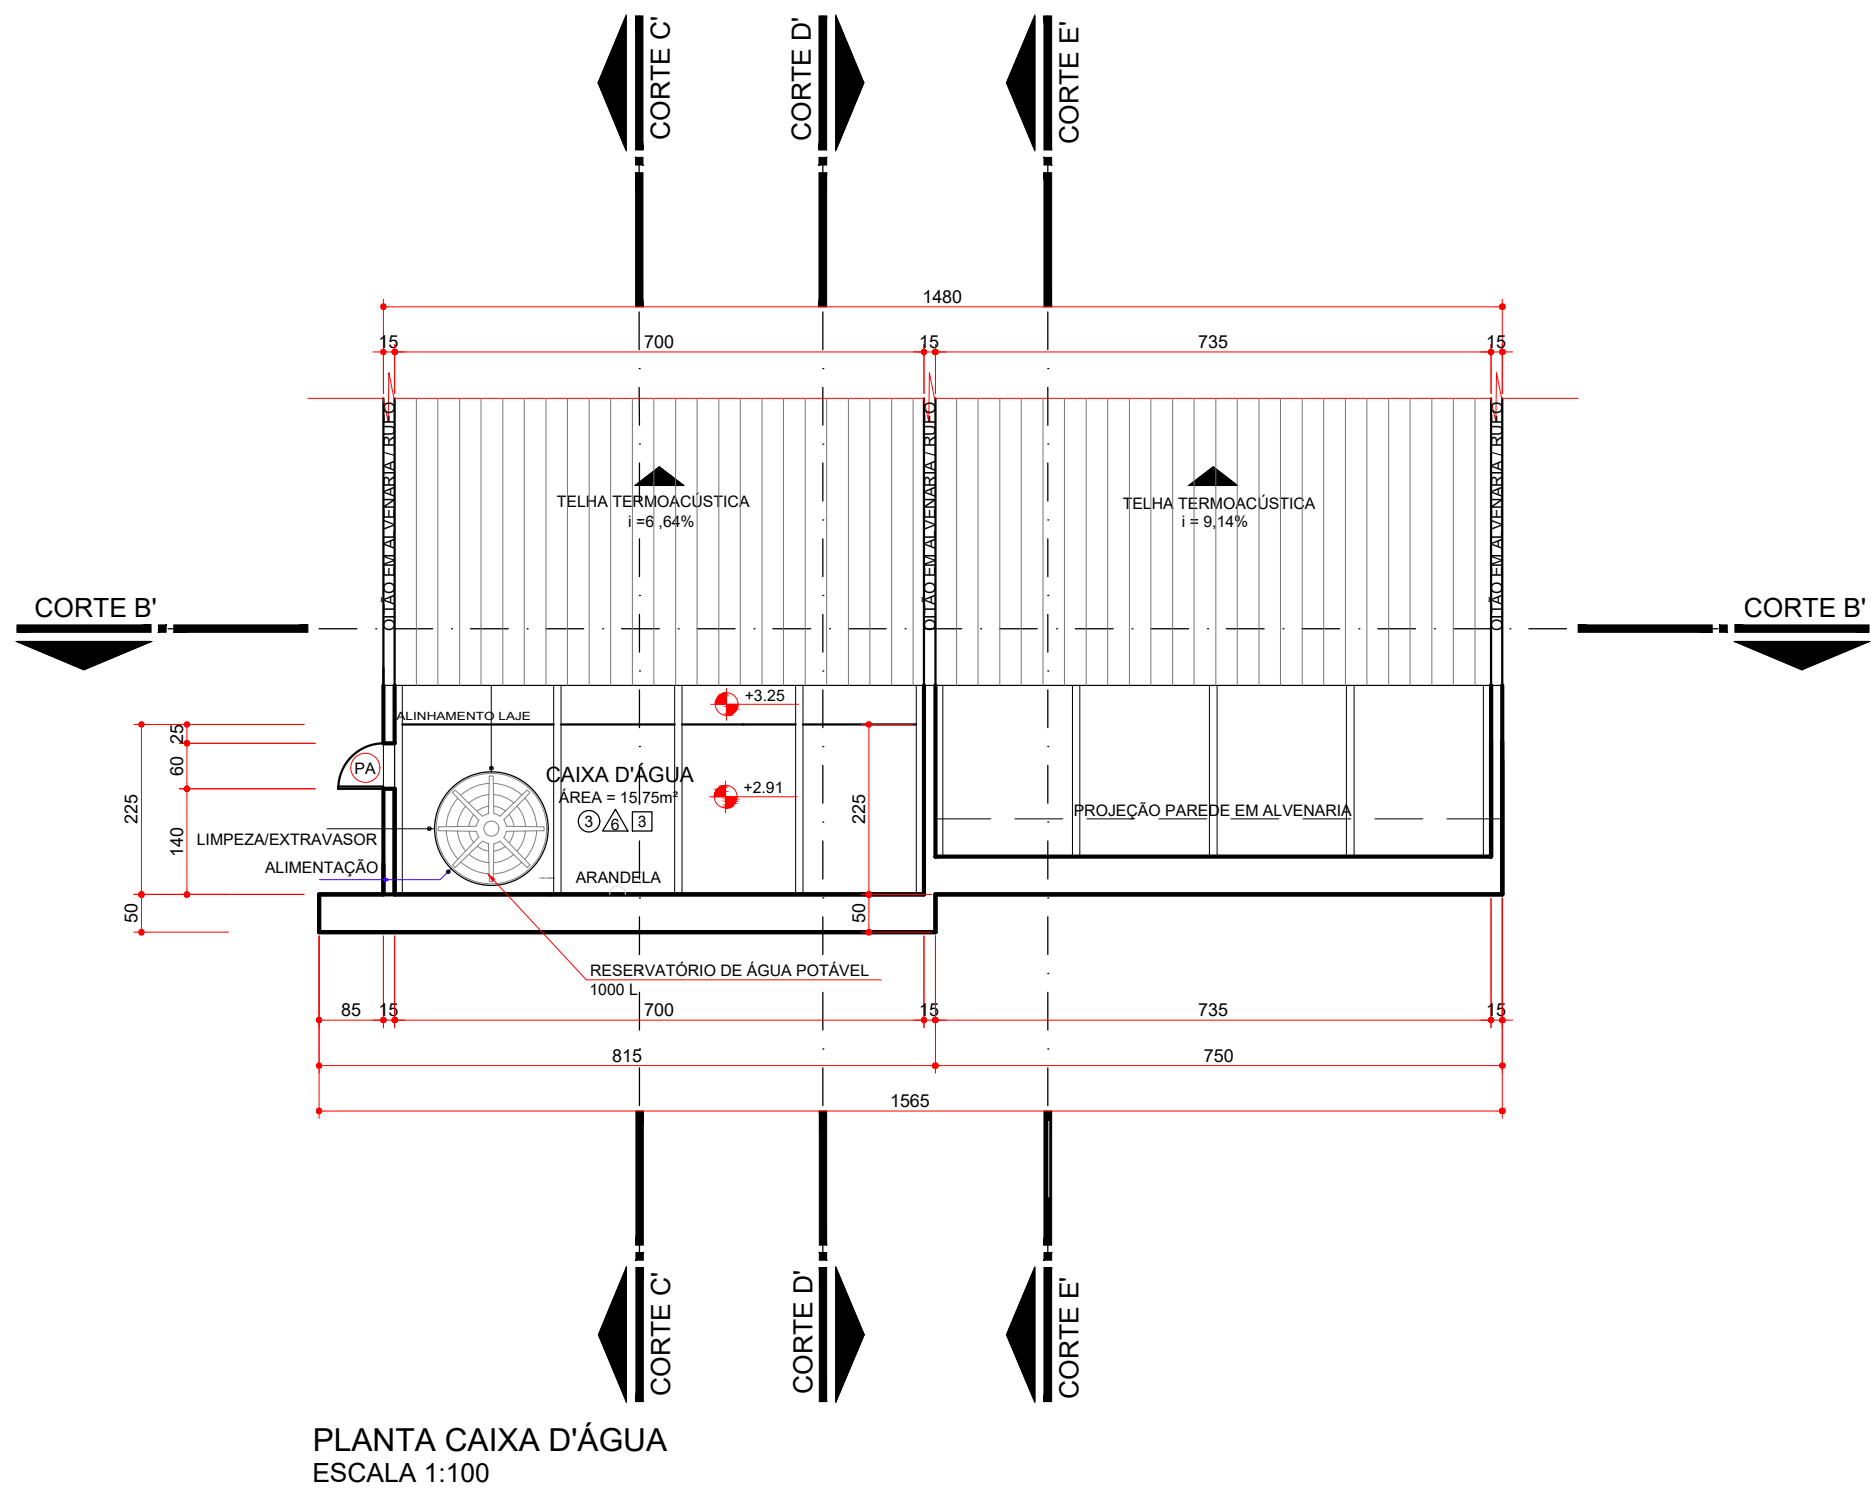


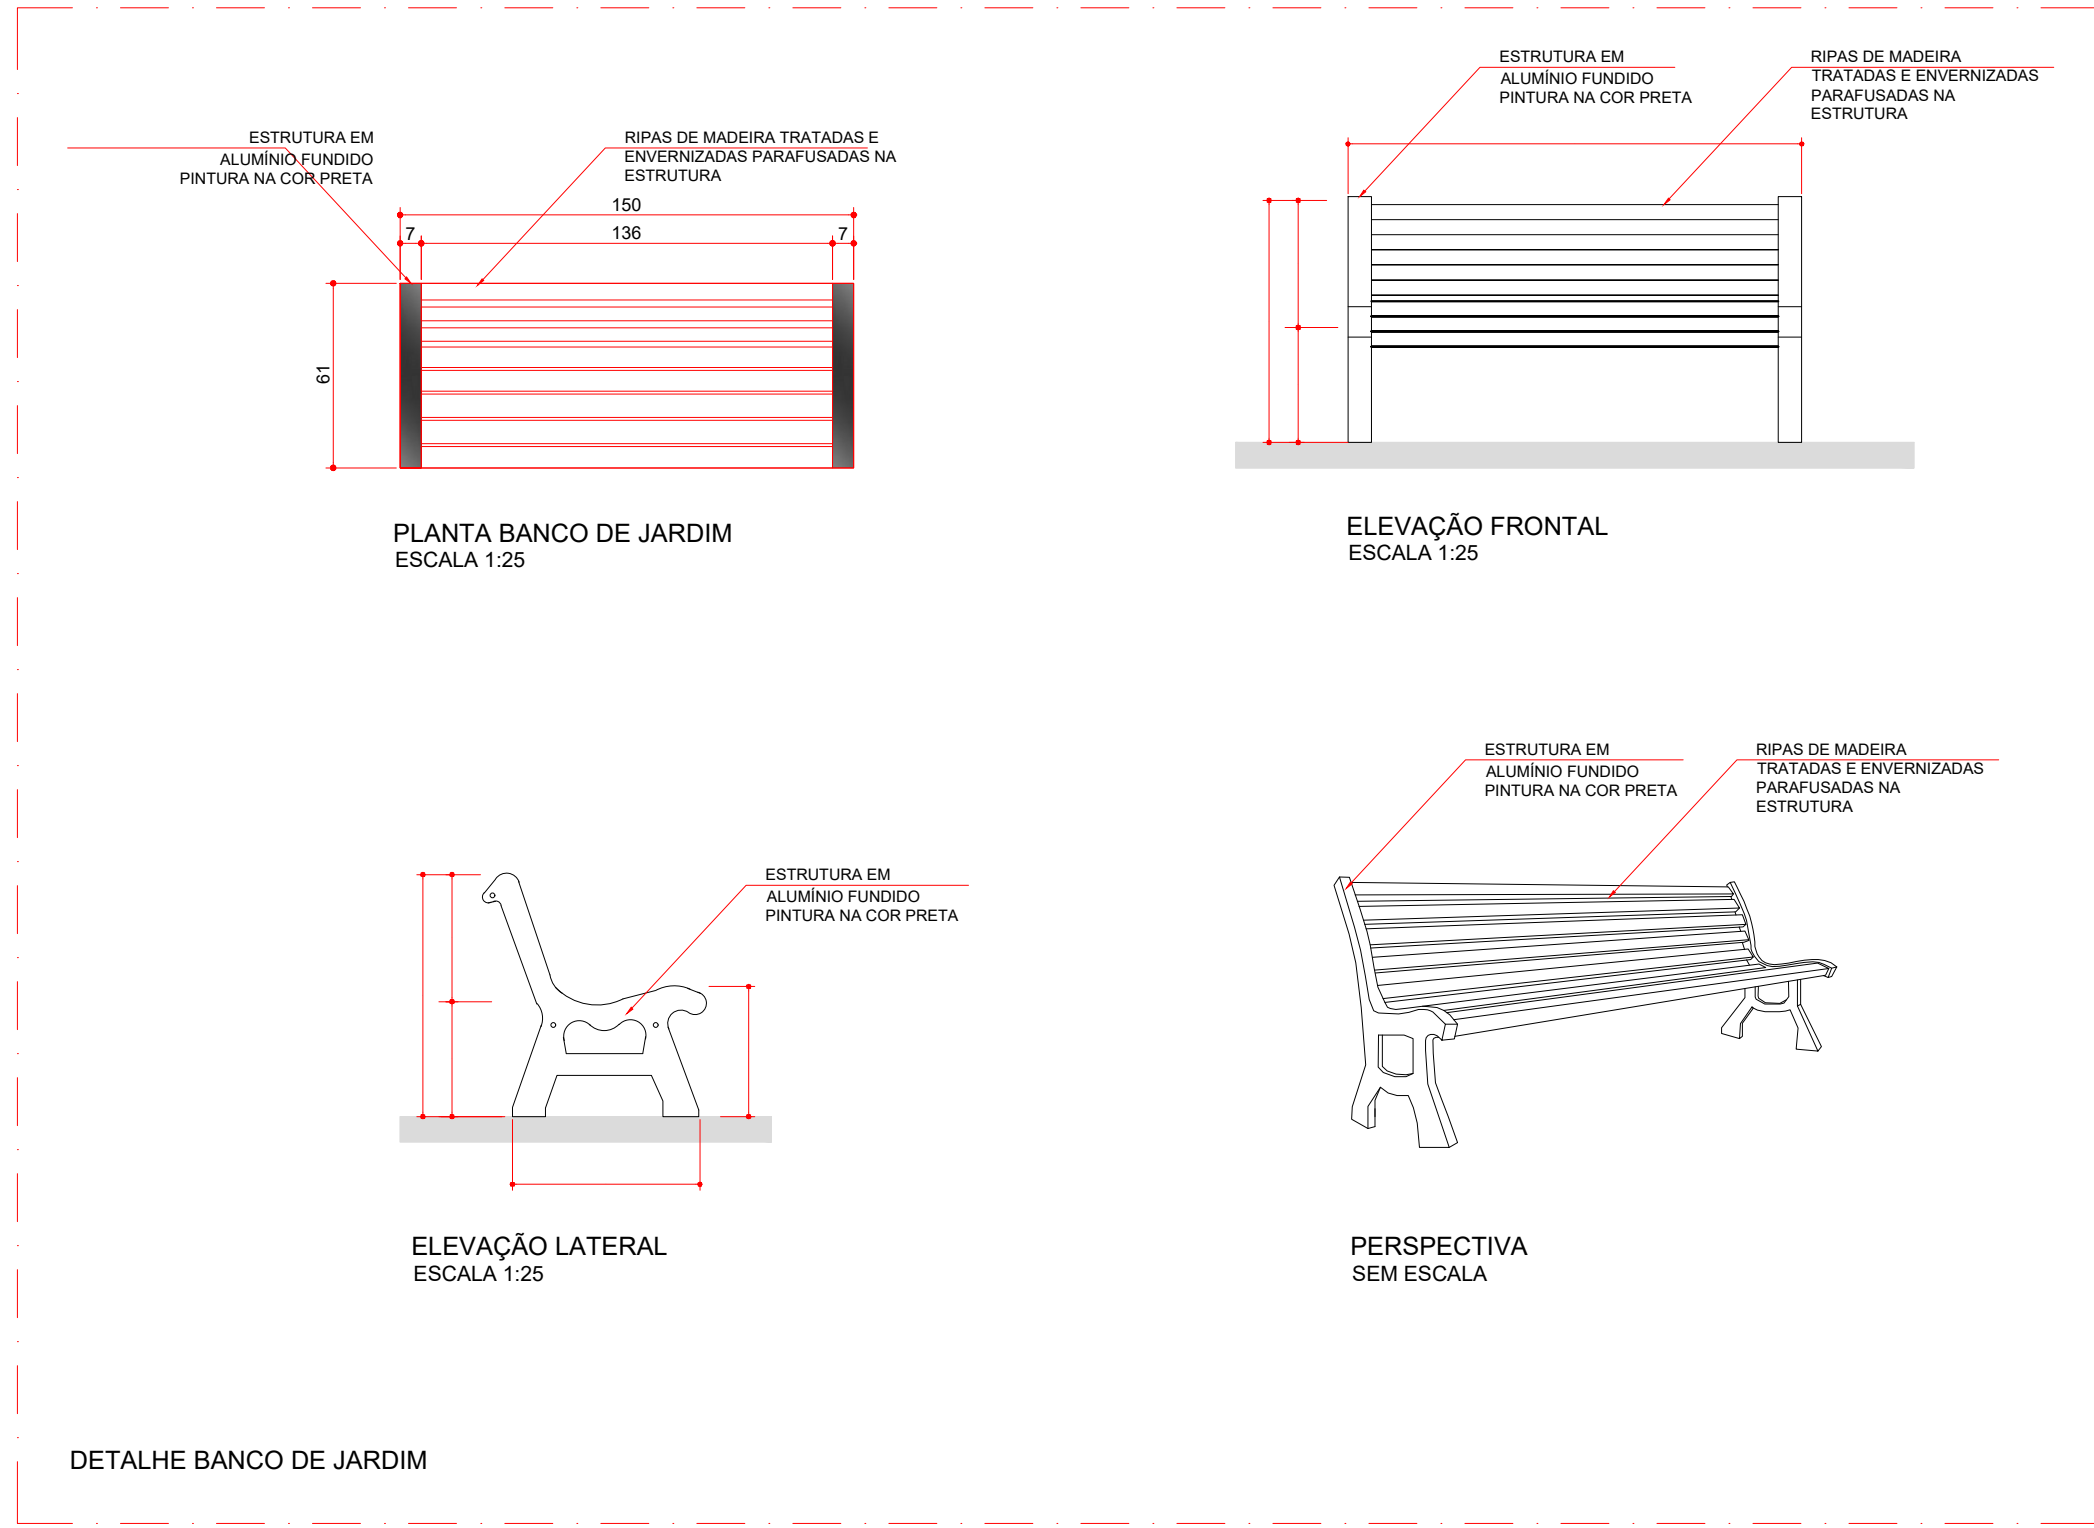

RELAÇÃO DE REVESTIMENTOS	
☐ PISO	
1	PISO EM PORCELANATO NATURAL RETIFICADO EXTRA, 45x45cm, PADRÃO CIMENTO NATURAL ANTIDERRAPANTE - TOMAR COMO REFERÊNCIA COR CINZA CLARO - REJUNTE NA COR DO PISO
2	PEDRA NATURAL CINZA 11,50 x 23,00 cm, ASSENTAMENTO INTERCALADO CONFORME DETALHE DE PISO PEDRA MIRAGEMA
3	PISO EM CONCRETO REGULARIZADO (CAIXA D'ÁGUA)
4	BLOCO RETANGULAR INTERTRAVADO DE CONCRETO, COM BLOCO COR NATURAL DE 20 x 10 cm ESPESURA = 6 cm
5	SOLEIRAS EM GRANITO CINZA ANDORINHA = 2cm
RODAPE EM PORCELANATO MESMA COR DO PISO, H= 7cm (VIDE DETALHE DE PISO)	
☐ PAREDE	
1	PINTURA ACRILICA FOSCO, TOMAR COMO REFERÊNCIA "SUVINIL ACRILICO PREMIUM FOSCO", COR BRANCO NEVE OU SIMILAR COM EQUIVALENTE TÉCNICO.
2	REVESTIMENTO CERÂMICO 30x40cm, CLASSE A, ATÉ O TETO - COR BRANCO ACETINADO ASSENTADO COM ARGAMASSA PRÉ-FABRICADA DE CIMENTO COLANTE - REJUNTAMENTO COM EPOXI COR CINZA PLATINA
3	PINTURA EM TINTA LATEX ACRILICA (DUAS DEMÃOIS) TOMAR COMO REFERÊNCIA COR LUZ DE INVERNO DA LINHA SUVINIL REVELA 2021
4	PINTURA EM TINTA LATEX ACRILICA (DUAS DEMÃOIS) TOMAR COMO REFERÊNCIA COR GAITA DA LINHA SUVINIL REVELA 2021
5	REVESTIMENTO PLAQUETA TUDOLO NATURAL VERMELHA BRICKS (22,5 x 6,5x1,50 cm) ASSENTADO NA ARGAMASSA, JUNTA SECA E IMPERMEABILIZADO
6	SEM PINTURA
7	VERNIZ SINTÉTICO EM MADEIRA (FORRO E TABUA DE BEIRAL)
☐ TETO	
1	LAJE COM PINTURA ACRILICA FOSCO, TOMAR COMO REFERÊNCIA "SUVINIL ACRILICO PREMIUM FOSCO", COR BRANCO NEVE OU SIMILAR COM EQUIVALENTE TÉCNICO.
2	LAJE COM PINTURA EM TINTA LATEX ACRILICA (DUAS DEMÃOIS) TOMAR COMO REFERÊNCIA COR LUZ DE INVERNO DA LINHA SUVINIL REVELA 2021
3	SEM FORRO

TABELA DE ESQUADRIAS						
JANELAS						
COD.	LARGURA	ALTURA	PEITORIL	DESCRIÇÃO	TIPO	QUANTIDADE
J1	60	200	65	ALUMINIO NATURAL VIDRO ARAMADO - 7mm	FIXO	04
J2	100	50	160	ALUMINIO NATURAL VIDRO CRISTAL INCOLOR 4mm	MAXIMAR C/ GRADE INTERNA	03
J3	80	160	105	ALUMINIO NATURAL VIDRO CRISTAL INCOLOR 4mm	MAXIMAR/FIXA C/ GRADE INTERNA	02
J4	400	50	160	ALUMINIO NATURAL VIDRO CRISTAL INCOLOR 4mm	MAXIMAR C/ GRADE INTERNA	03
J5	300	50	160	ALUMINIO NATURAL VIDRO CRISTAL INCOLOR 4mm	MAXIMAR C/ GRADE INTERNA	01
PORTA JANELA						
COD.	LARGURA	ALTURA	PEITORIL	DESCRIÇÃO	TIPO	QUANTIDADE
PJ1	200	210	-	ALUMINIO NATURAL VIDRO LAMINADO - 10 mm	2 FOLHAS - ABRIR	01
PORTAS						
COD.	LARGURA	ALTURA	PEITORIL	DESCRIÇÃO	TIPO	QUANTIDADE
P1	100	210	-	CHAPA DE MADEIRA PINTURA BRANCA	1 FOLHA - ABRIR	03
P2	80	210	-	CHAPA DE MADEIRA PINTURA BRANCA	1 FOLHA - ABRIR	02
PA	60	100	50	ALUMINIO NATURAL VENEZIANA	1 FOLHA - ABRIR	01

QUADRO DE ÁREAS	
ÁREA DO PROJETO PADRÃO A CONSTRUIR.....	190,89 M2
ÁREA DO TERRENO.....	A DEFINIR PELA PREFEITURA
COEFICIENTE DE OCUPAÇÃO.....	A CALCULAR DE ACORDO COM O TERRENO
TAXA DE PERMEABILIDADE DO SOLO.....	A CALCULAR DE ACORDO COM O TERRENO
XXXXXXXXXXXXXXXXXXXXXXXXXXXX	A CALCULAR DE ACORDO COM O TERRENO

NOTAS:

- Projeto padrão de edificação em alvenaria de tijolos;
- Medidas dadas em centímetros;
- Conferir medidas na obra.

ASSIS CHATEAUBRIAND
SECRETARIA DE INFRAESTRUTURA, PLANEJAMENTO E OBRAS

PARANA
EDIFICAÇÕES

OBJETIVOS
DE DESENVOLVIMENTO
SUSTENTÁVEL

BANCO DE PROJETOS DE EDIFICAÇÕES

PROPRIETÁRIO: PREFEITURA MUNICIPAL DE ASSIS CHATEAUBRIAND	MUNICÍPIO: ASSIS CHATEAUBRIAND - PR
OBRA: CAPELA MORTUÁRIA	ÁREA A CONSTRUIR: 190,89 m²
LOCAL: AV. SÃO PAULO, QUADRA N.º 51 - JARDIM PROGRESSO	TIPO: CONSTRUÇÃO
AUTORES: PROJ. PADRÃO REG. PROF. PROJ. DE IMPLANTAÇÃO REG. PROF. RESP. TÉCNICO OBRA REG. PROF.	PROJETO: ARQUITETÔNICO REFERÊNCIA: PL. COBERTURA, LOCAÇÃO E BANCO J. DESENHO: DATA: ESCALA DO DESENHO: ARQUIVO:

PROJETO AQUINADO NO BANCO DE PROJETOS DE EDIFICAÇÕES BCO PRO ED., POR INTERMÉDIO DO CONVENIO FIRMADO ENTRE A PARANA EDIFICAÇÕES E MUNICÍPIO, POR INTERMÉDIO DA SECRETARIA DO DESENVOLVIMENTO URBANO E OBRAS PÚBLICAS

BCO PRO

ARQ 03 11