




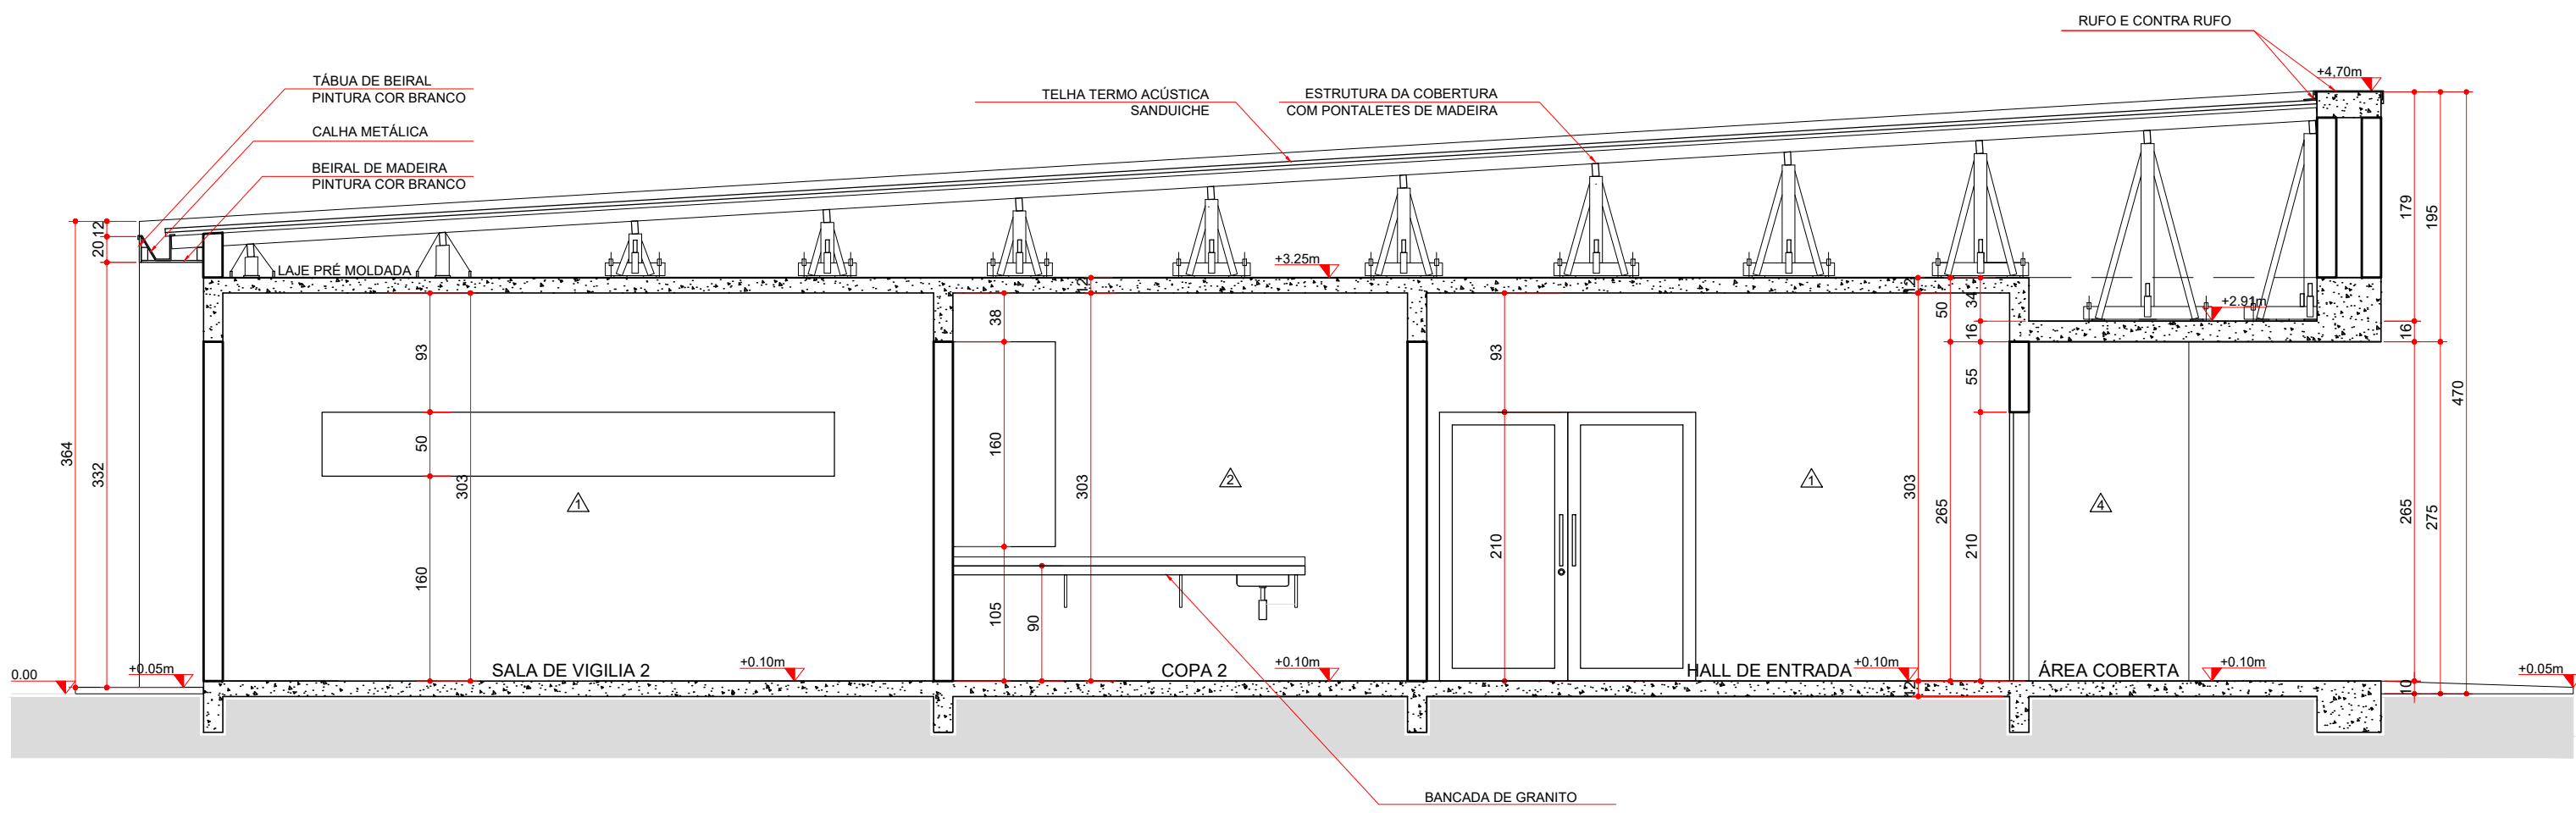


CORTE DD'
ESCALA 1:50

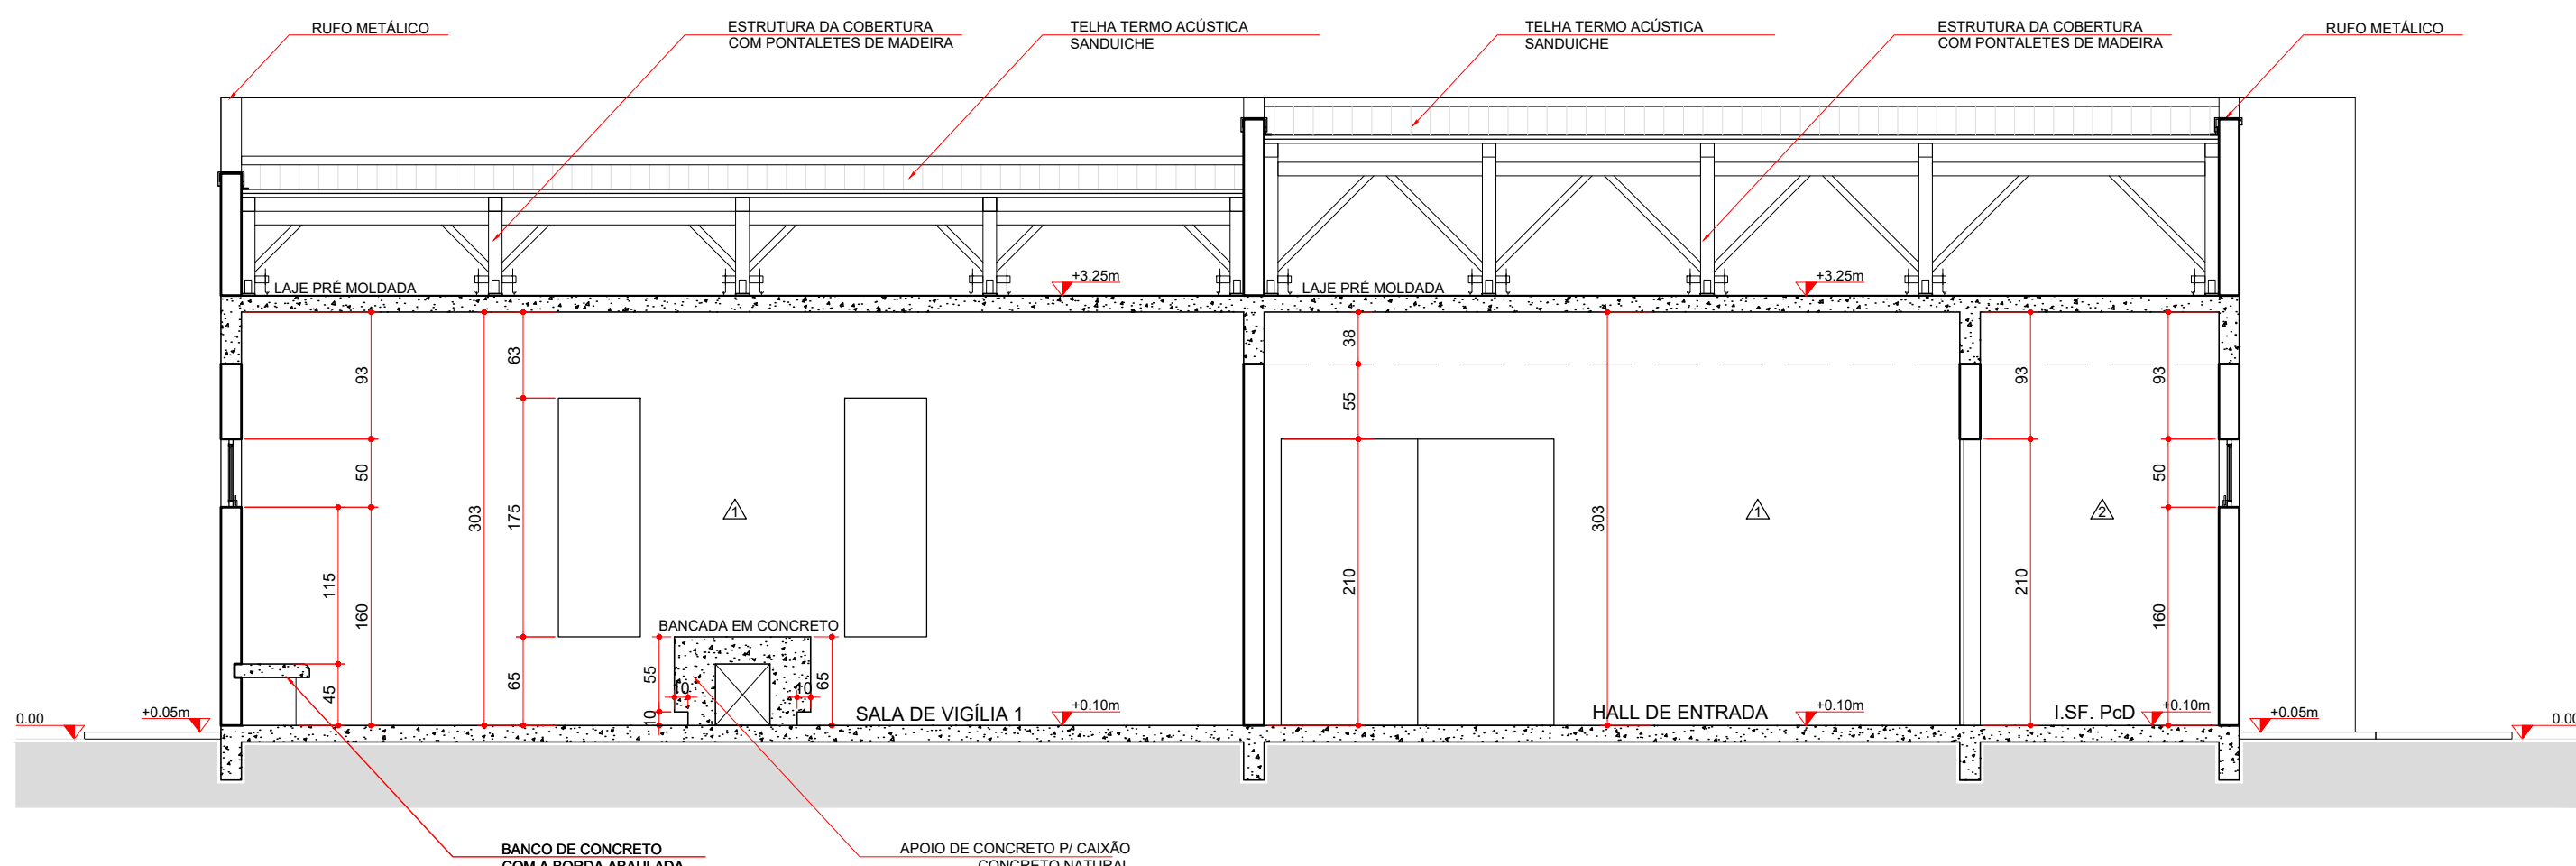


CORTE BB'
ESCALA 1:50

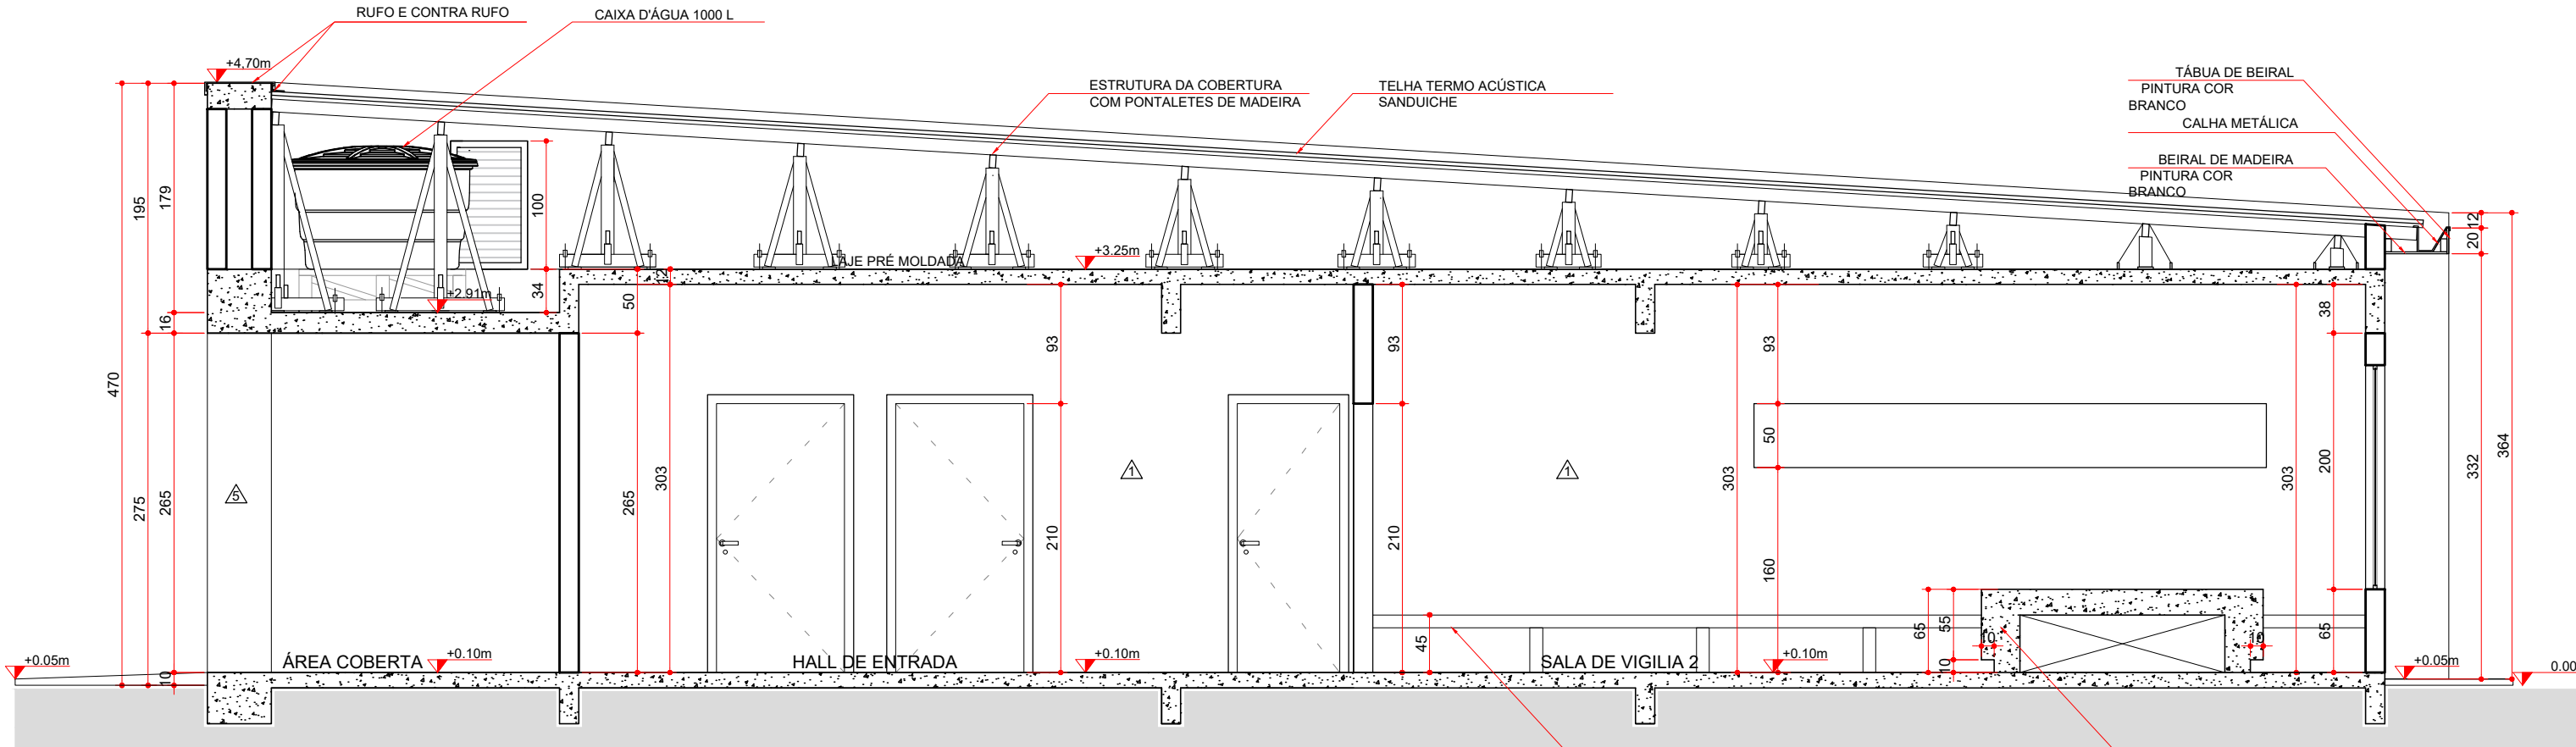

CORTE CC'
ESCALA 1:50

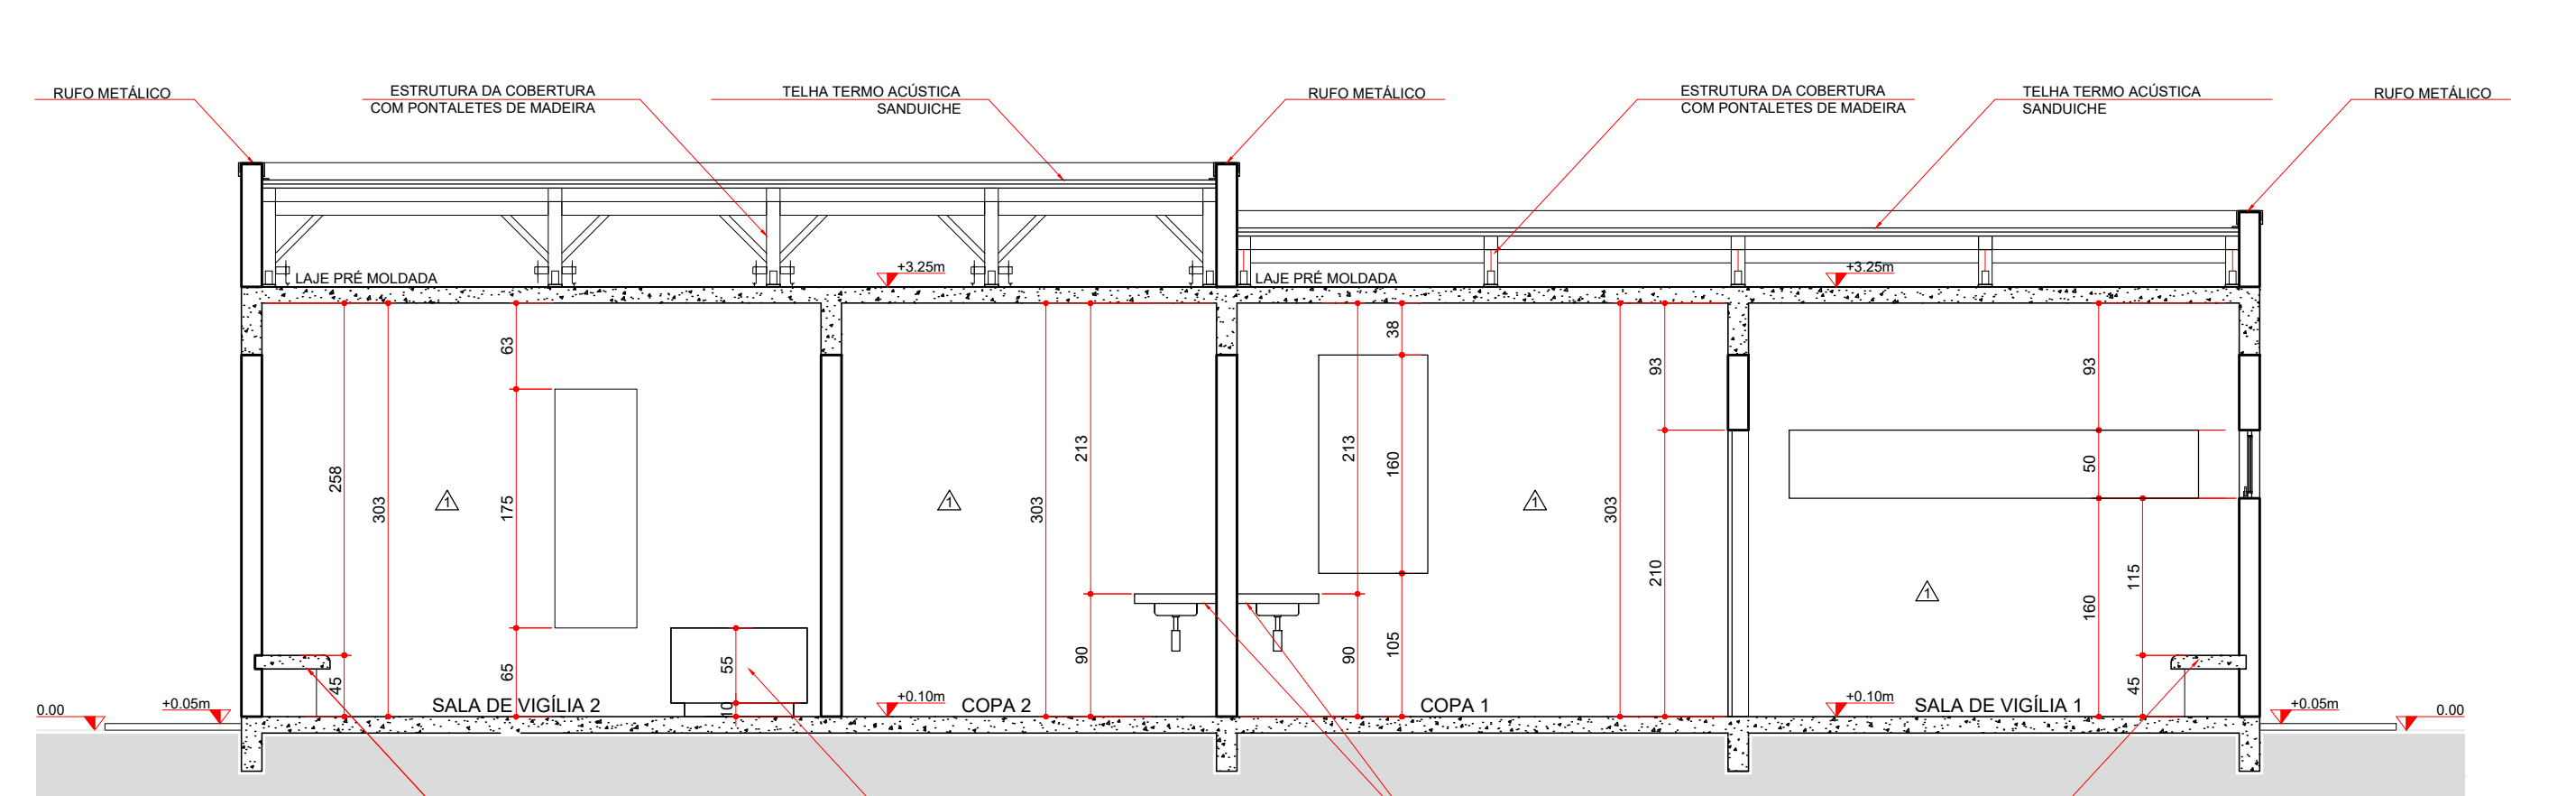

CORTE AA'
ESCALA 1:50

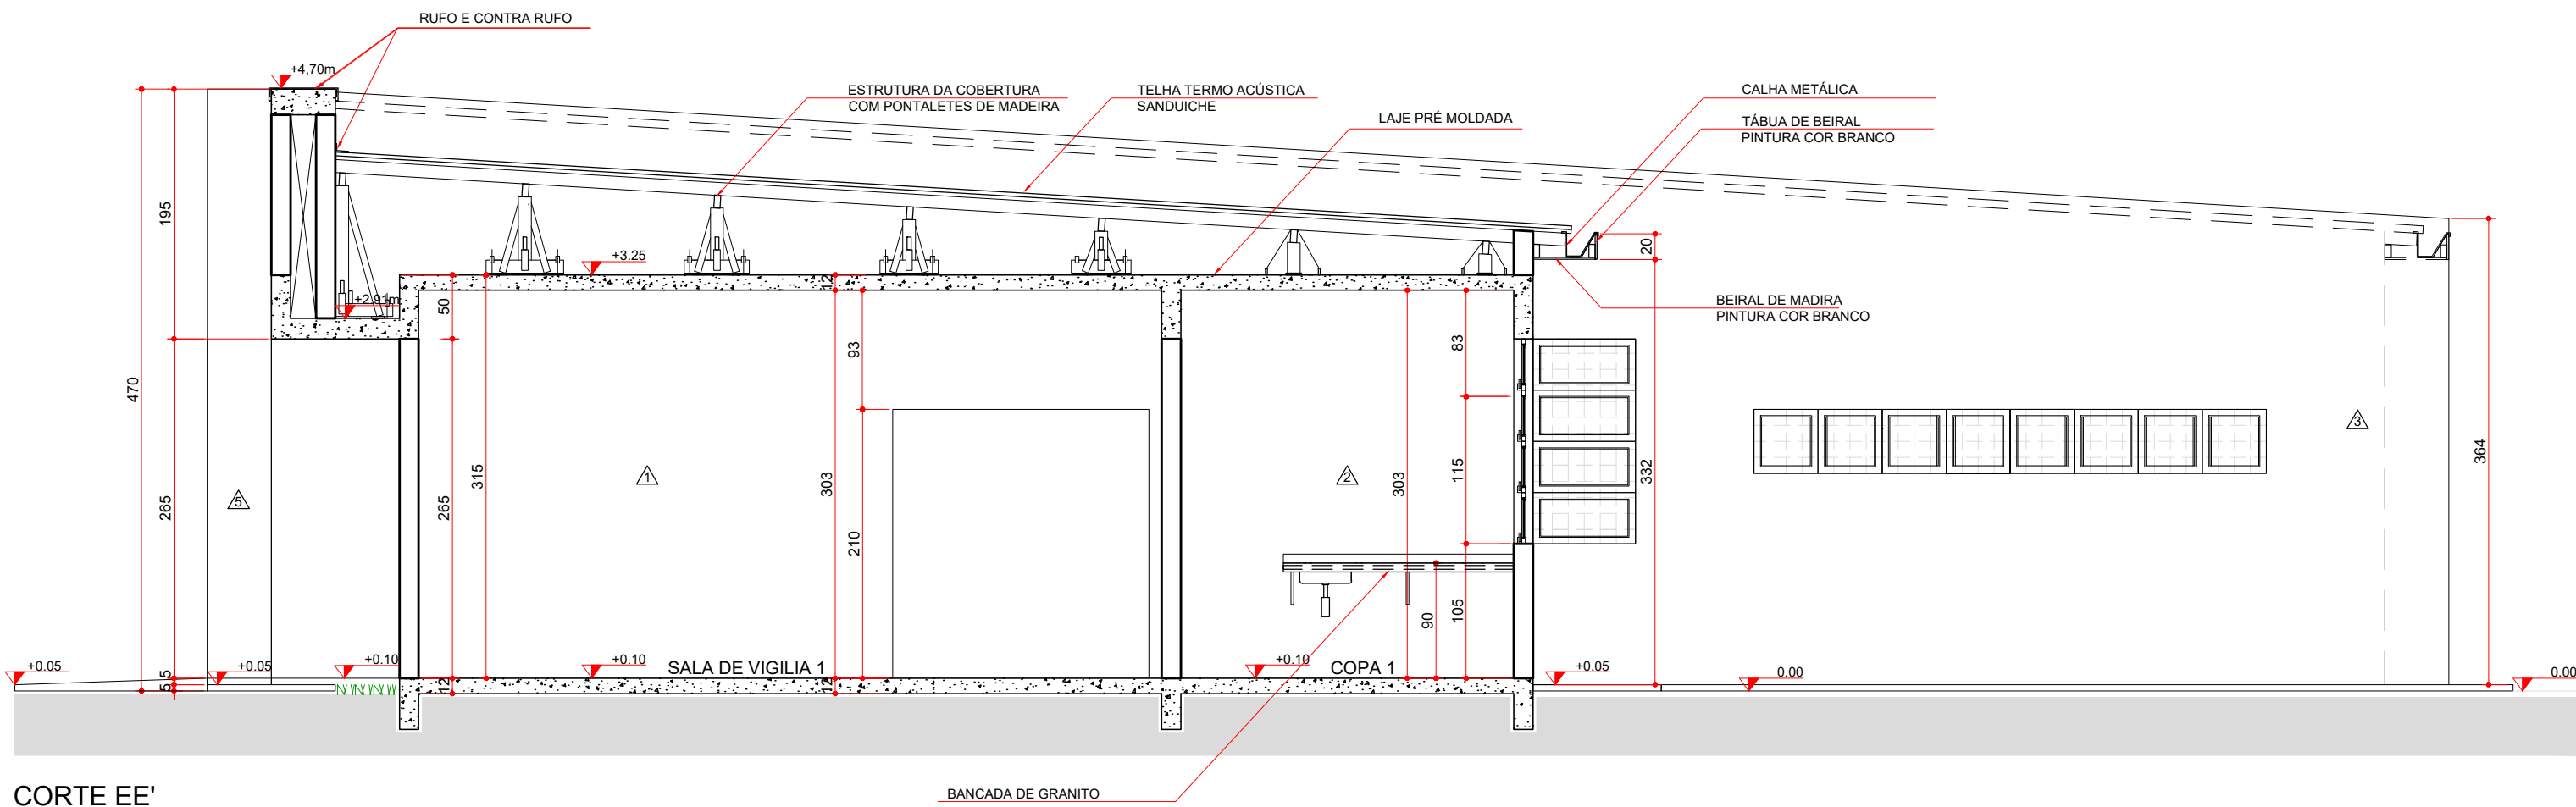

CORTE EE'
ESCALA 1:50

RELAÇÃO DE REVESTIMENTOS	
○ PISO	
1	PISO EM PORCELANATO NATURAL RETIFICADO EXTRA, 45x45cm, PADRÃO CIMENTO NATURAL ANTIDERRAPANTE - TOMAR COMO REFERÊNCIA COR CINZA CLARO - REJUNTE NA COR DO PISO
2	PEDRA NATURAL CINZA 11,50 x 23,00 cm, ASSENTAMENTO INTERCALADO CONFORME DETALHE DE PISO PEDRA MIRACEMA
3	PISO EM CONCRETO REGULARIZADO (CAIXA D'ÁGUA)
4	BLOCO RETANGULAR INTERTRAVADO DE CONCRETO, COM BLOCO CDR NATURAL DE 20 x 10 cm ESPESURA = 8 cm
SOLERAS EM GRANITO CINZA ANDORINHA ø= 2cm	
RODAPÉ EM PORCELANATO MESMA COR DO PISO, Hr 7cm (VIDE DETALHE DE PISO)	
△ PAREDE	
1	PINTURA ACRÍLICA FOSCO, TOMAR COMO REFERÊNCIA "SUVINIL ACRÍLICO PREMIUM FOSCO", COR BRANCO NEVE OU SIMILAR COM EQUIVALENTE TÉCNICO.
2	REVESTIMENTO CERÂMICO 30x40cm, CLASSE A, ATÉ O TETO - COR BRANCO ACETINADO ASSENTADO COM ARGAMASSA PRÉ-FABRICADA DE CIMENTO COLANTE - REJUNTAMENTO COM EPOXI COR CINZA PLATINA
3	PINTURA EM TINTA LATEX ACRÍLICA (DUAS DEMÃO) TOMAR COMO REFERÊNCIA COR LUZ DE INVERNO DA LINHA SUVINIL REVELA 2021
4	PINTURA EM TINTA LATEX ACRÍLICA (DUAS DEMÃO) TOMAR COMO REFERÊNCIA COR GAITA DA LINHA SUVINIL REVELA 2021
5	REVESTIMENTO PLAQUETA TIJOLO NATURAL VERMELHA BRICKS (22,5 x 6,5x1,50 cm) ASSENTADO NA ARGAMASSA, JUNTA SECA E IMPERMEABILIZADO
6	SEM PINTURA
7	VERNIZ SINTÉTICO EM MADEIRA (FORRO E TABUA DE BEIRAL)
□ TETO	
1	LAJE COM PINTURA ACRÍLICA FOSCO, TOMAR COMO REFERÊNCIA "SUVINIL ACRÍLICO PREMIUM FOSCO", COR BRANCO NEVE OU SIMILAR COM EQUIVALENTE TÉCNICO.
2	LAJE COM PINTURA EM TINTA LATEX ACRÍLICA (DUAS DEMÃO) TOMAR COMO REFERÊNCIA COR LUZ DE INVERNO DA LINHA SUVINIL REVELA 2021
3	SEM FORRO

NOTAS:
1 - Projeto padrão de edificação em alvenaria de tijolos;
2 - Medidas dadas em centímetros;
3 - Conferir medidas na obra.

ASSIS CHATEAUBRIAND
SECRETARIA DE INFRAESTRUTURA, PLANEJAMENTO E OBRAS

PARANÁ
DESENVOLVIMENTO
EDIFICAÇÕES

OBJETIVOS
DE DESENVOLVIMENTO
SUSTENTÁVEL

PROPRIETÁRIO:
PREFEITURA MUNICIPAL DE ASSIS CHATEAUBRIAND

OBRA:
CAPELA MORTUÁRIA

LOCAL:
AV. SÃO PAULO, QUADRA N.º 51 - JARDIM PROGRESSO

AUTORES:
PROJ. PADRÃO: ARQ. SILVIA ROSA ROLIM DE MOURA JANUÁRIO - CAU 147.082-1
REG. PROF.: ARQ. ANDRIELI VITORASSI - CAU 141.699-8
PROJ. DE IMPLANTAÇÃO: REG. PROF.: ENG. CIVIL ANNE CAROLINE BELLO - CREA-PR 168.663/D
RESP. TÉCNICO OBRA: REG. PROF.: ENG. CIVIL ANNE CAROLINE BELLO - CREA-PR 168.663/D

PROJETO: **ARQUITETÔNICO**

REFERÊNCIA: **CORTES**

DESENHO: SRRMJ

DATA: JANEIRO / 2021

ESCALA DO DESENHO: INDICADA

ARQUIVO: ARQ_CAPELA MORTUARIA_R09.dwg

MUNICÍPIO:
ASSIS CHATEAUBRIAND - PR

ÁREA A CONSTRUIR:
190,89 m²

TIPO:
CONSTRUÇÃO

PROJETO: **ARQUITETÔNICO**

REFERÊNCIA: **CORTES**

DESENHO: SRRMJ

DATA: JANEIRO / 2021

ESCALA DO DESENHO: INDICADA

ARQUIVO: ARQ_CAPELA MORTUARIA_R09.dwg