




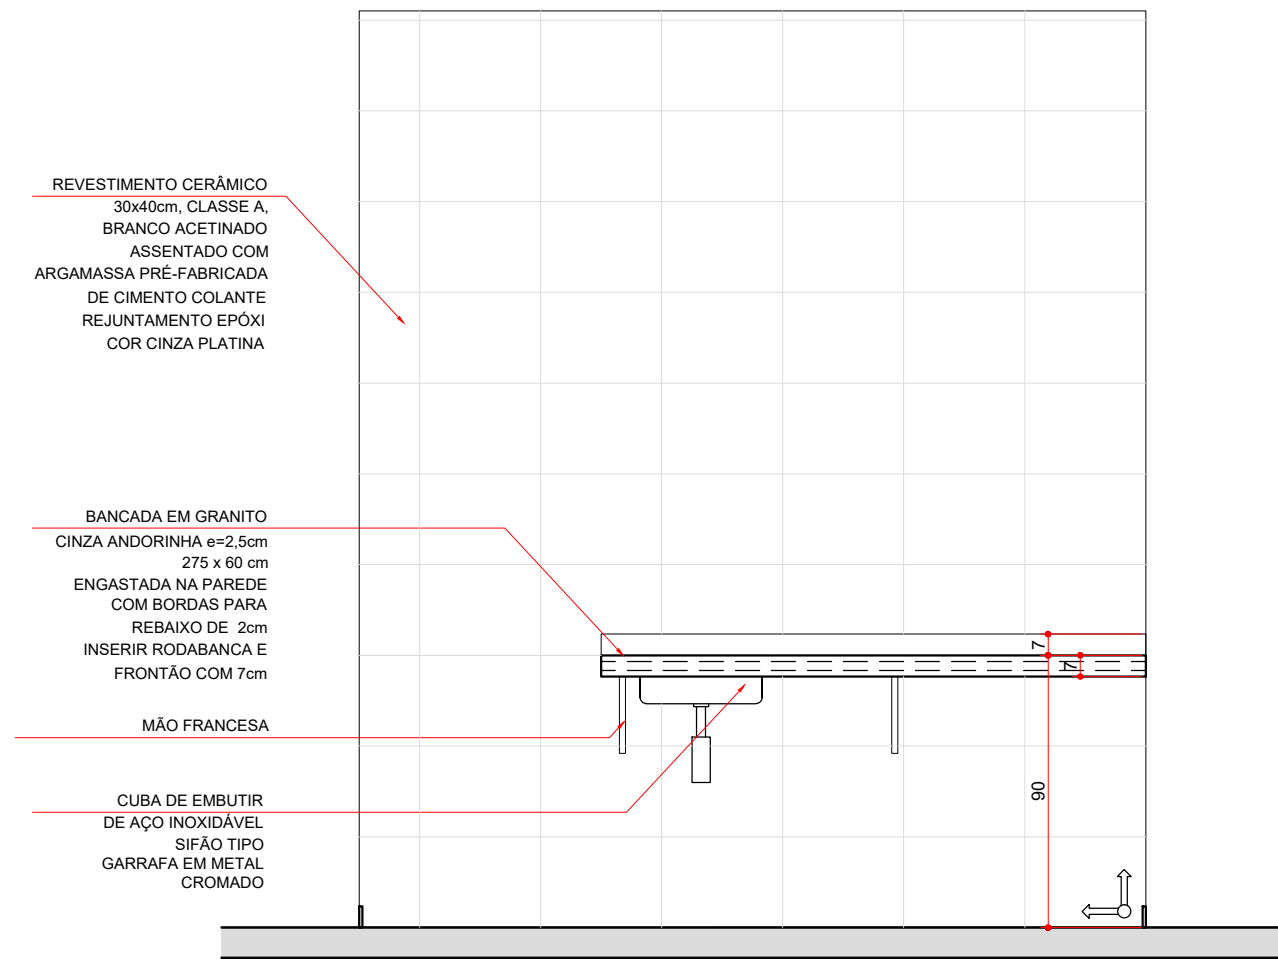


COPA 1 - VISTA 2
ESCALA 1:25

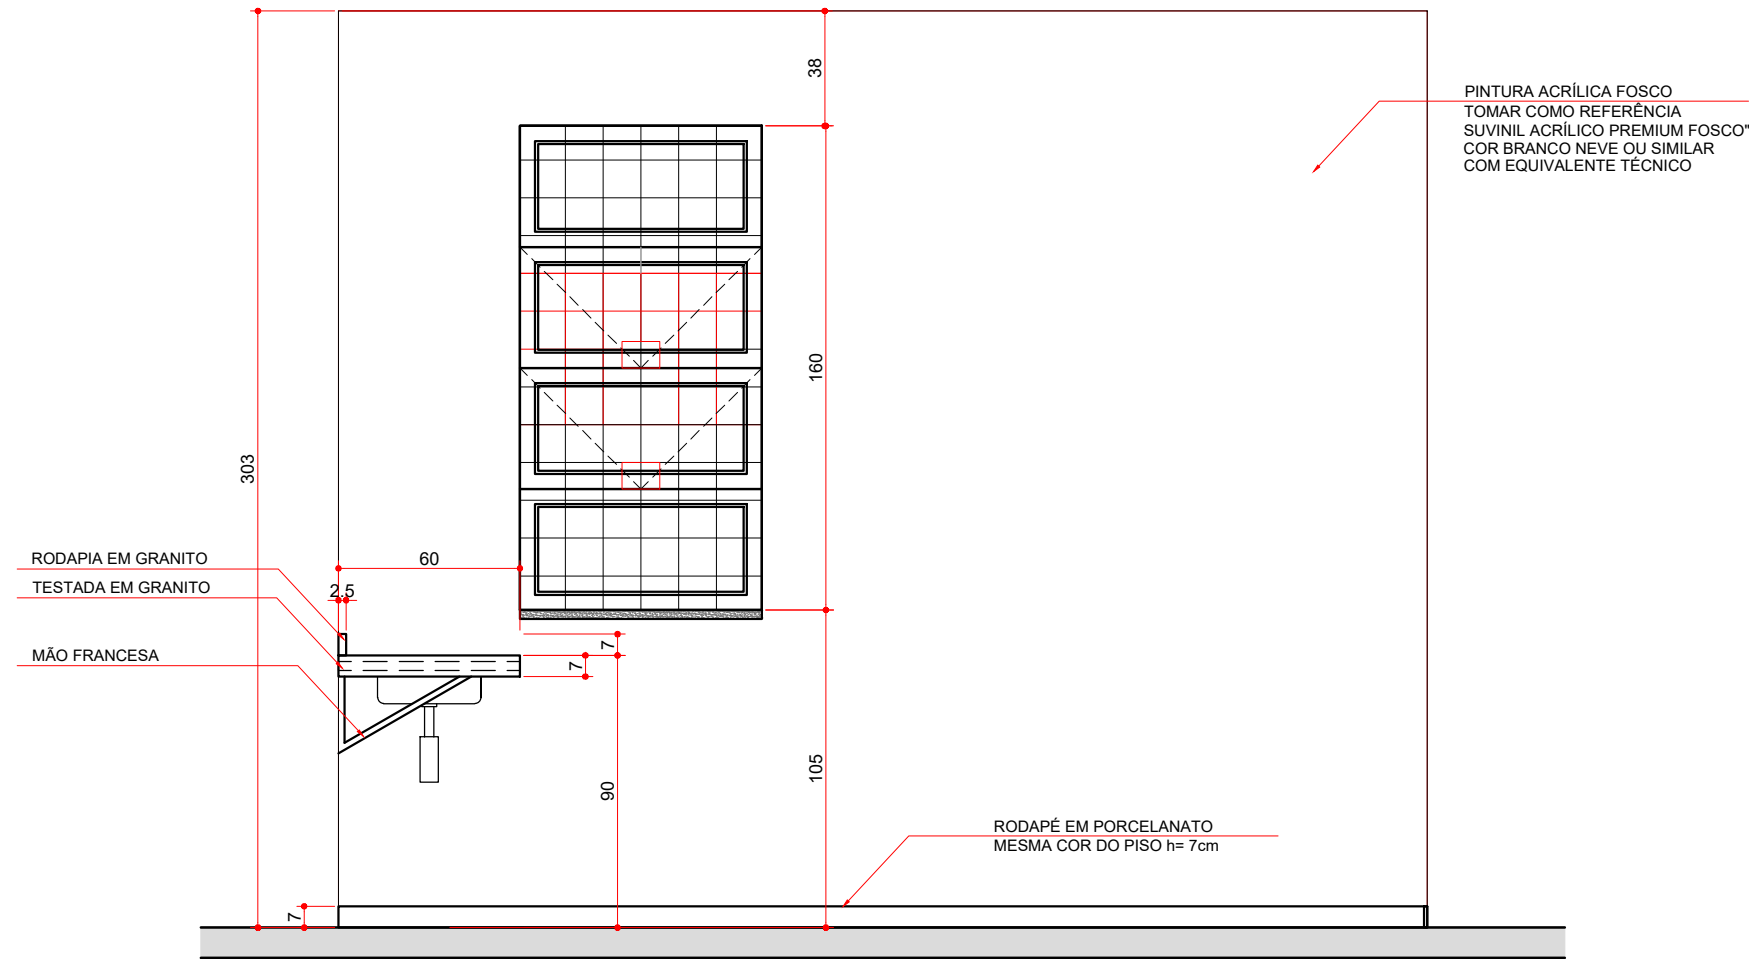


COPA 1 - VISTA 3
ESCALA 1:25

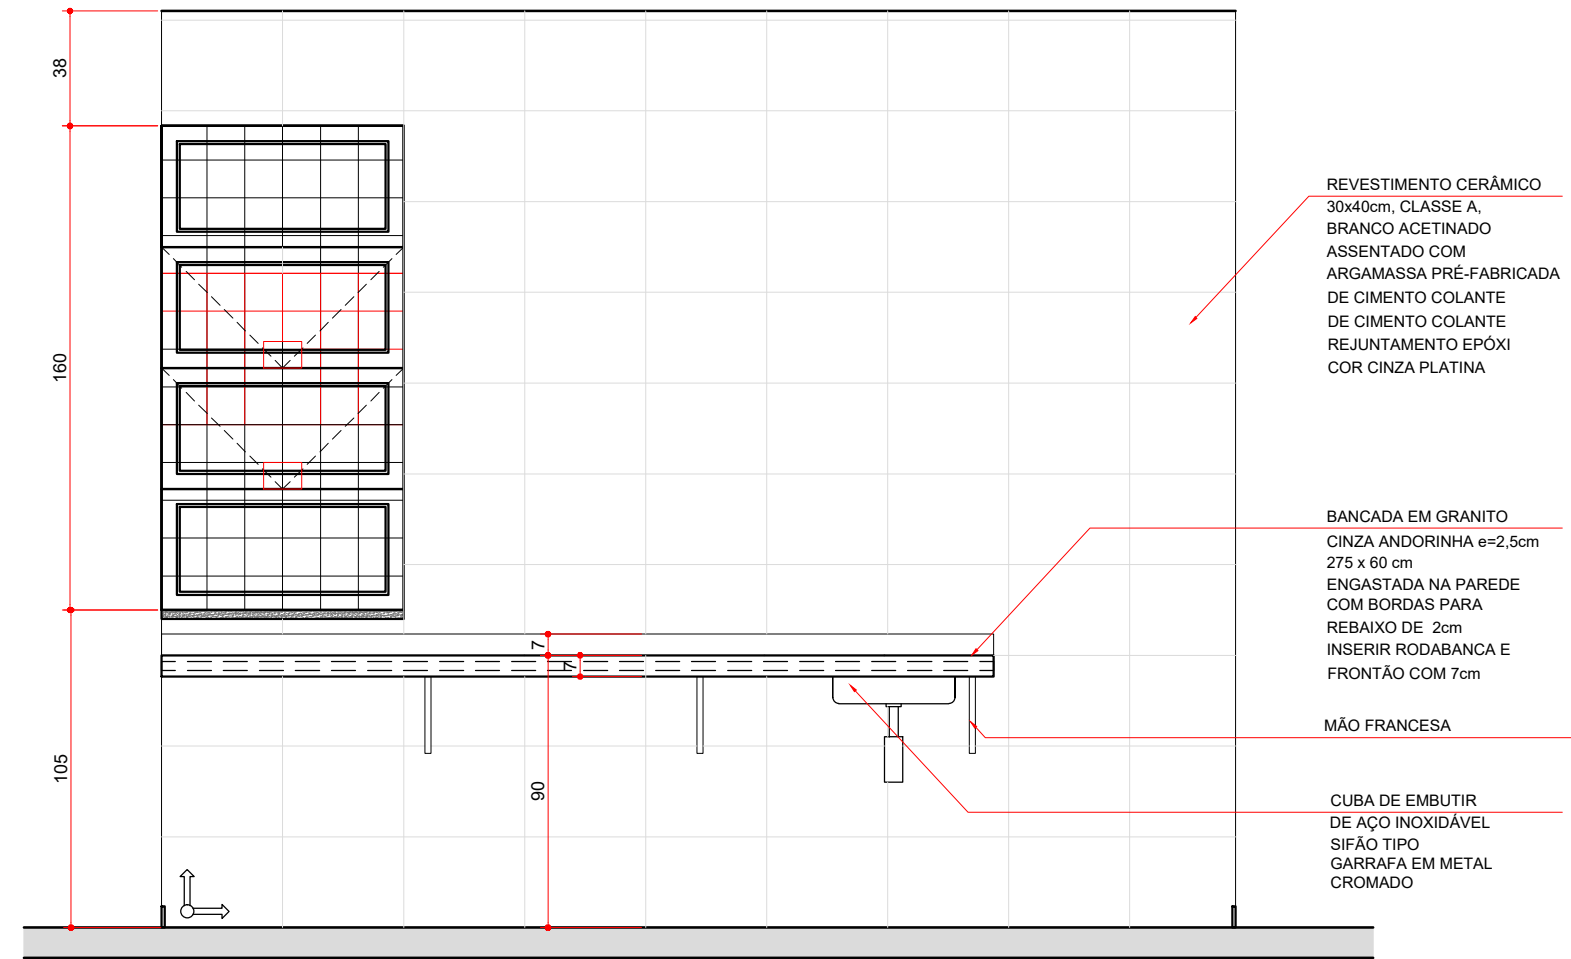


COPA 2 - VISTA 4
ESCALA 1:25

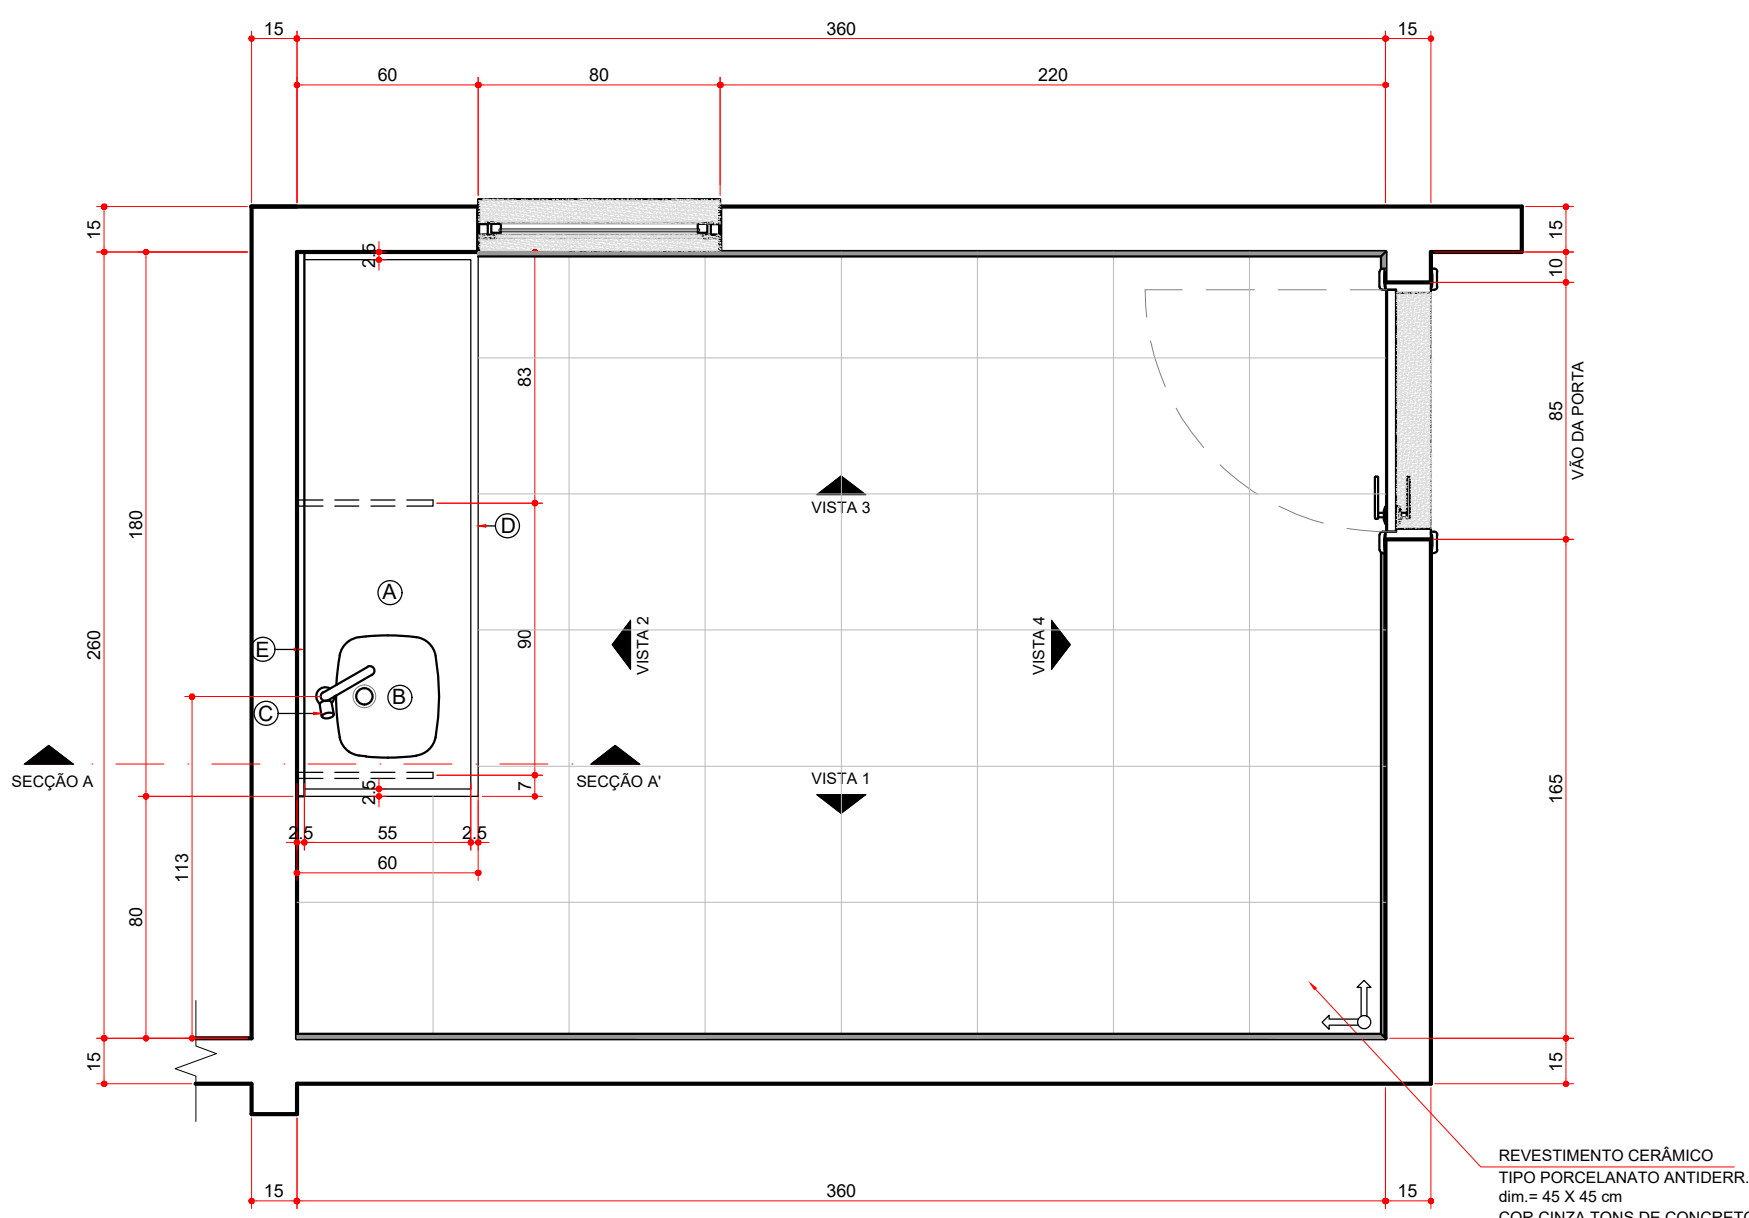

COPA 1 - PLANTA - 9,36 m2
ESCALA 1:25

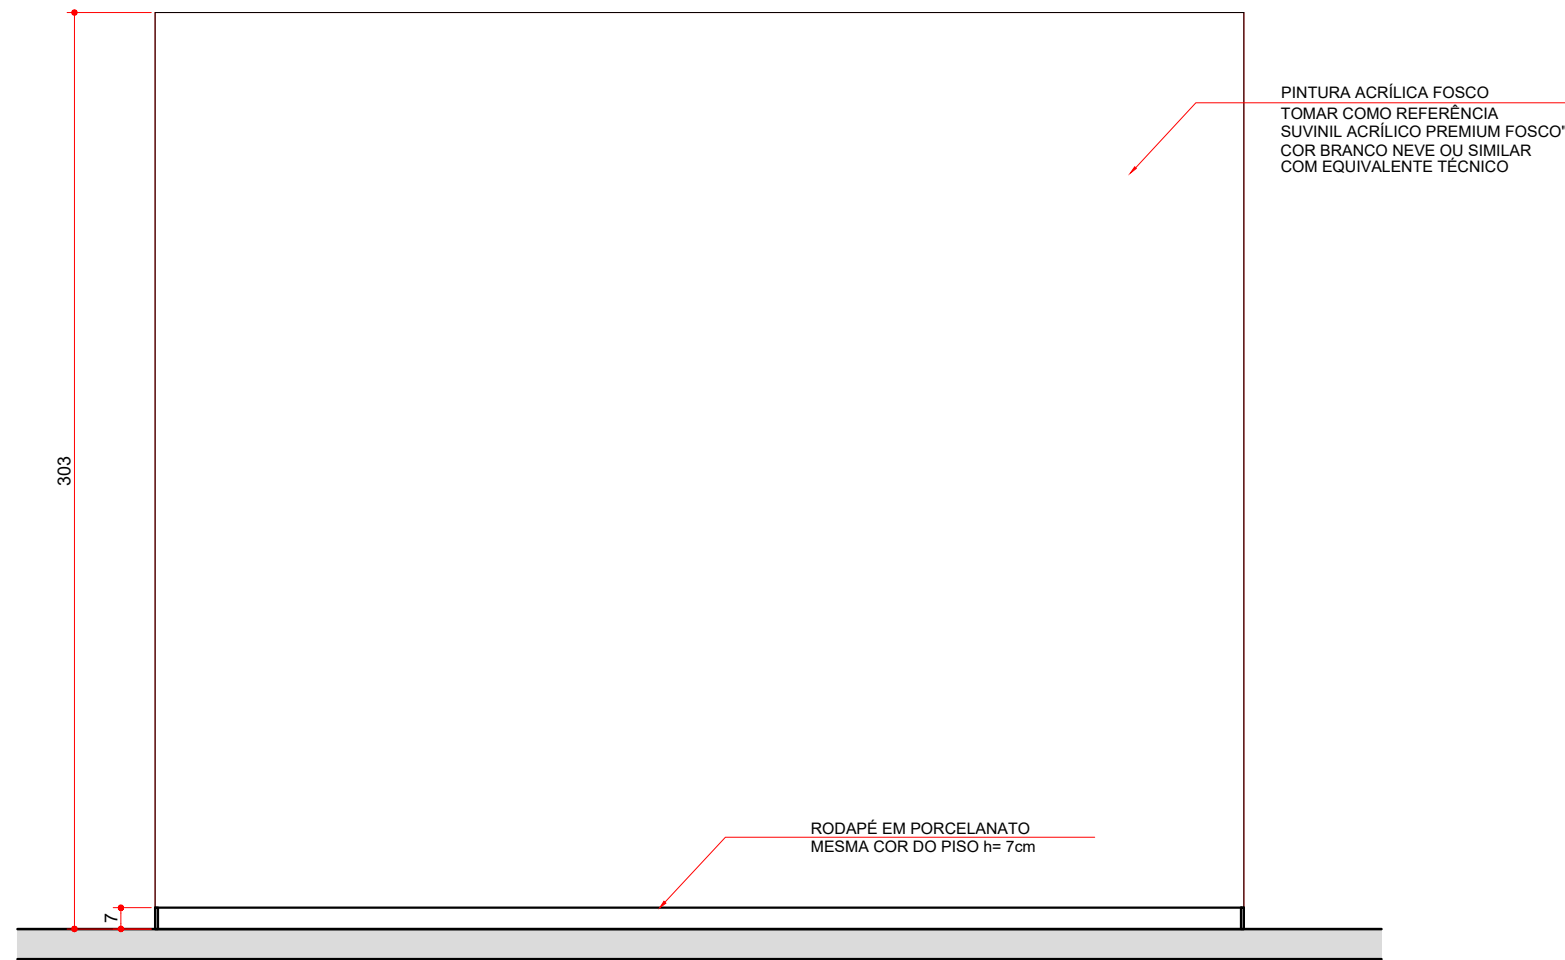

COPA 1 - VISTA 1
ESCALA 1:25

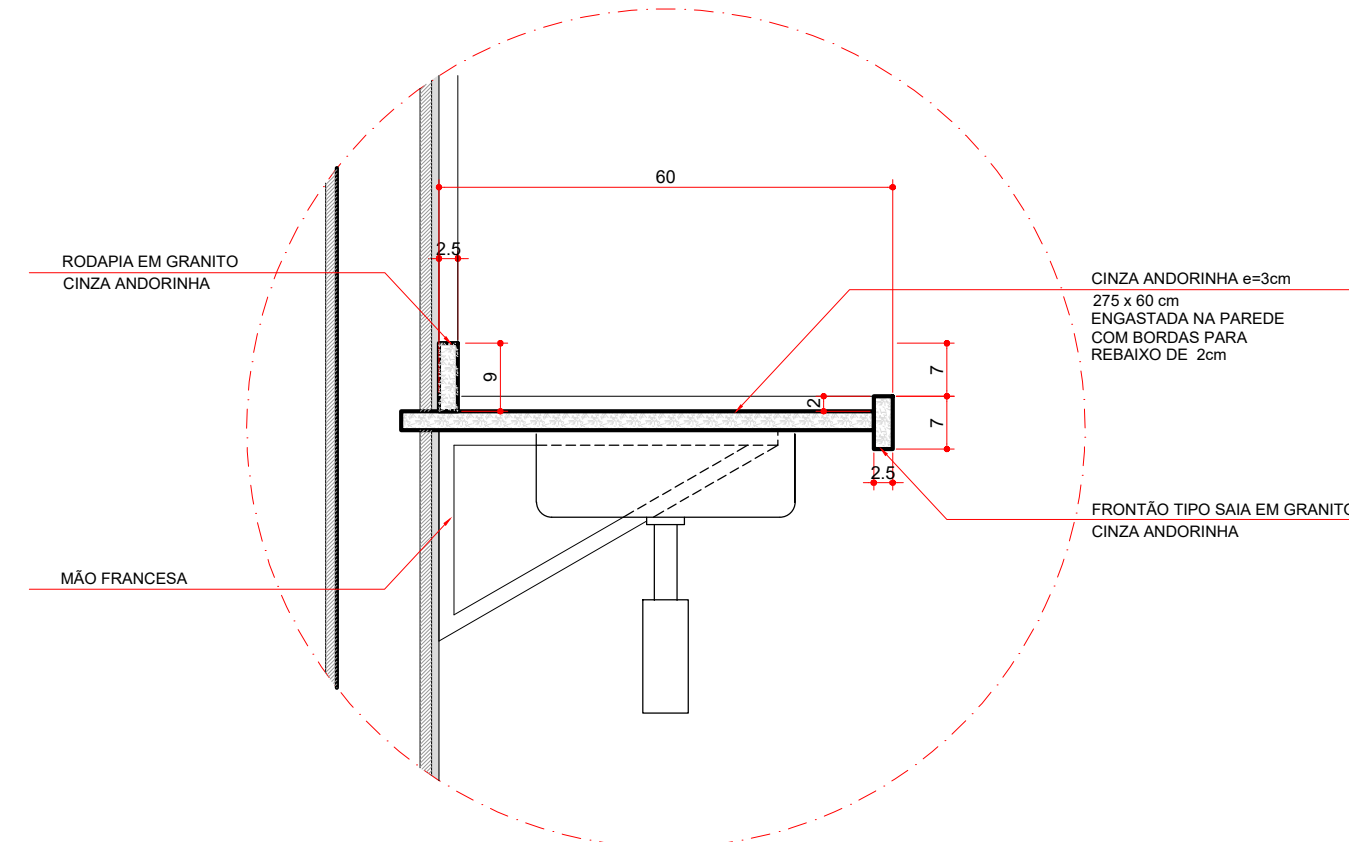

COPA 1 - SECÇÃO AA'
ESCALA 1:10

NOTAS:
1 - Projeto padrão de edificação em alvenaria de tijolos;
2 - Medidas dadas em centímetros;
3 - Conferir medidas na obra.

LEGENDA - COPA 2		
COD.	DESCRIÇÃO	QUANT.
A	BANCADA EM GRANITO CINZA ANDORINHA 275 X 60 cm e= 2,5cm COM BORDA PARA REBAIXO DE 2cm ENGASTADA NA PAREDE E COM MÃO FRANCESA	1,65 m2
B	CUBA DE EMBUTIR MÉDIO EM AÇO INOXIDÁVEL COM SIFÃO GARRAFA EM METAL CROMADO	01
C	TORNEIRA CROMADA DE MESA PADRÃO MÉDIO	01
D	FRONTÃO TIPO SAIA EM GRANITO CINZA ANDORINHA h= 7 cm	0,23 m2
E	RODABANCA EM GRANITO CINZA ANDORINHA h= 9 cm	0,25 m2

ASSIS CHATEAUBRIAND
SECRETARIA DE INFRAESTRUTURA, PLANEJAMENTO E OBRAS

PARANA
EDIFICAÇÕES

OBJETIVOS
DE DESENVOLVIMENTO
SUSTENTÁVEL

MUNICÍPIO: ASSIS CHATEAUBRIAND - PR

ÁREA A CONSTRUIR: 190,89 m²

TIPO: CONSTRUÇÃO

PROPRIETÁRIO: PREFEITURA MUNICIPAL DE ASSIS CHATEAUBRIAND

OBRA: CAPELA MORTUÁRIA

LOCAL: AV. SÃO PAULO, QUADRA N.º 51 - JARDIM PROGRESSO

AUTORES: PROJ. PADRÃO: ARQ. SILVIA ROSA ROLIM DE MOURA JANUÁRIO - CAU 447.082-1
PROJ. PROF.: ARQ. ANDRIELI VITORASSI - CAU 141.699-8
PROJ. DE IMPLANTAÇÃO: ENG. CIVIL ANNE CAROLINE BELLO - CREA-PR 168.663-D
RESP. TÉCNICO OBRA: ENG. CIVIL ANNE CAROLINE BELLO - CREA-PR 168.663-D

PROJETO: PROJETO AQUINHO NO BANCO DE PROJETOS DE EDIFICAÇÕES BCO PRO ED., POR INTERMÉDIO DO CONVENIO FIRMADO ENTRE A PARANA EDIFICAÇÕES E MUNICÍPIO, POR INTERMÉDIO DA SECRETARIA DE DESENVOLVIMENTO URBANO E OBRAS PÚBLICAS

REFERÊNCIA: **ARQUITETÔNICO**
DETALHE COPA 1

DESENHO: SRRMJ
DATA: JANEIRO / 2021
ESCALA DO DESENHO: INDICADA
ARQUIVO: ARQ_CAPELA MORTUARIA_R09.dwg

BCO PRO

PROJETO AQUINHO NO BANCO DE PROJETOS DE EDIFICAÇÕES BCO PRO ED., POR INTERMÉDIO DO CONVENIO FIRMADO ENTRE A PARANA EDIFICAÇÕES E MUNICÍPIO, POR INTERMÉDIO DA SECRETARIA DE DESENVOLVIMENTO URBANO E OBRAS PÚBLICAS

ARQ
08 11