




COPA 2 - VISTA 4
ESCALA 1:25

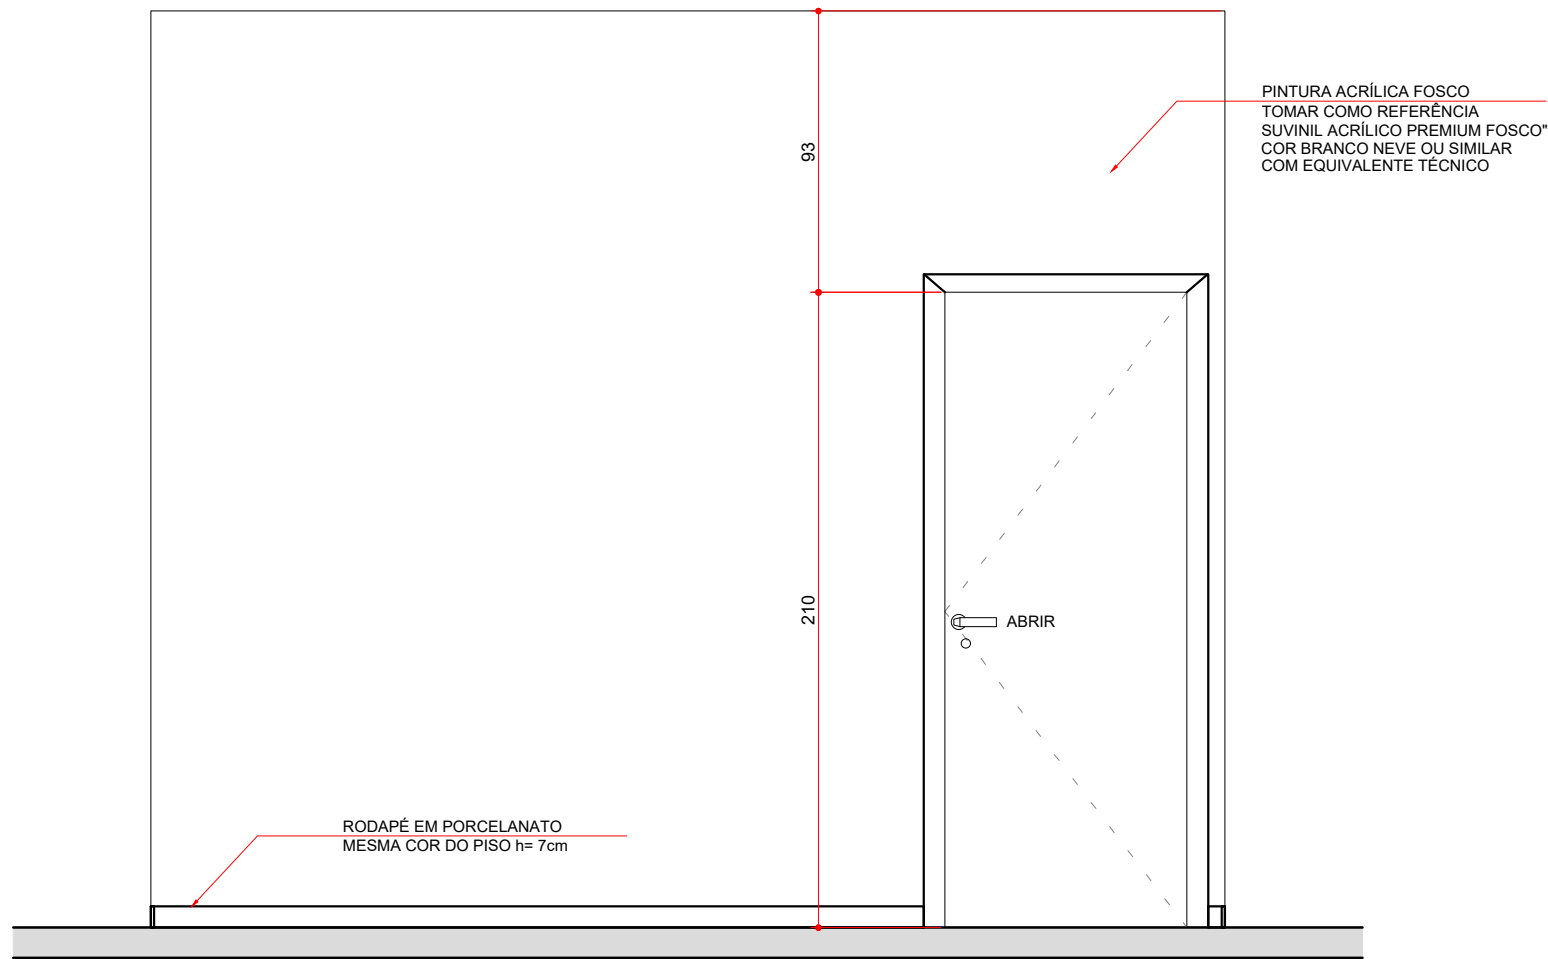


COPA 2 - VISTA 2
ESCALA 1:25

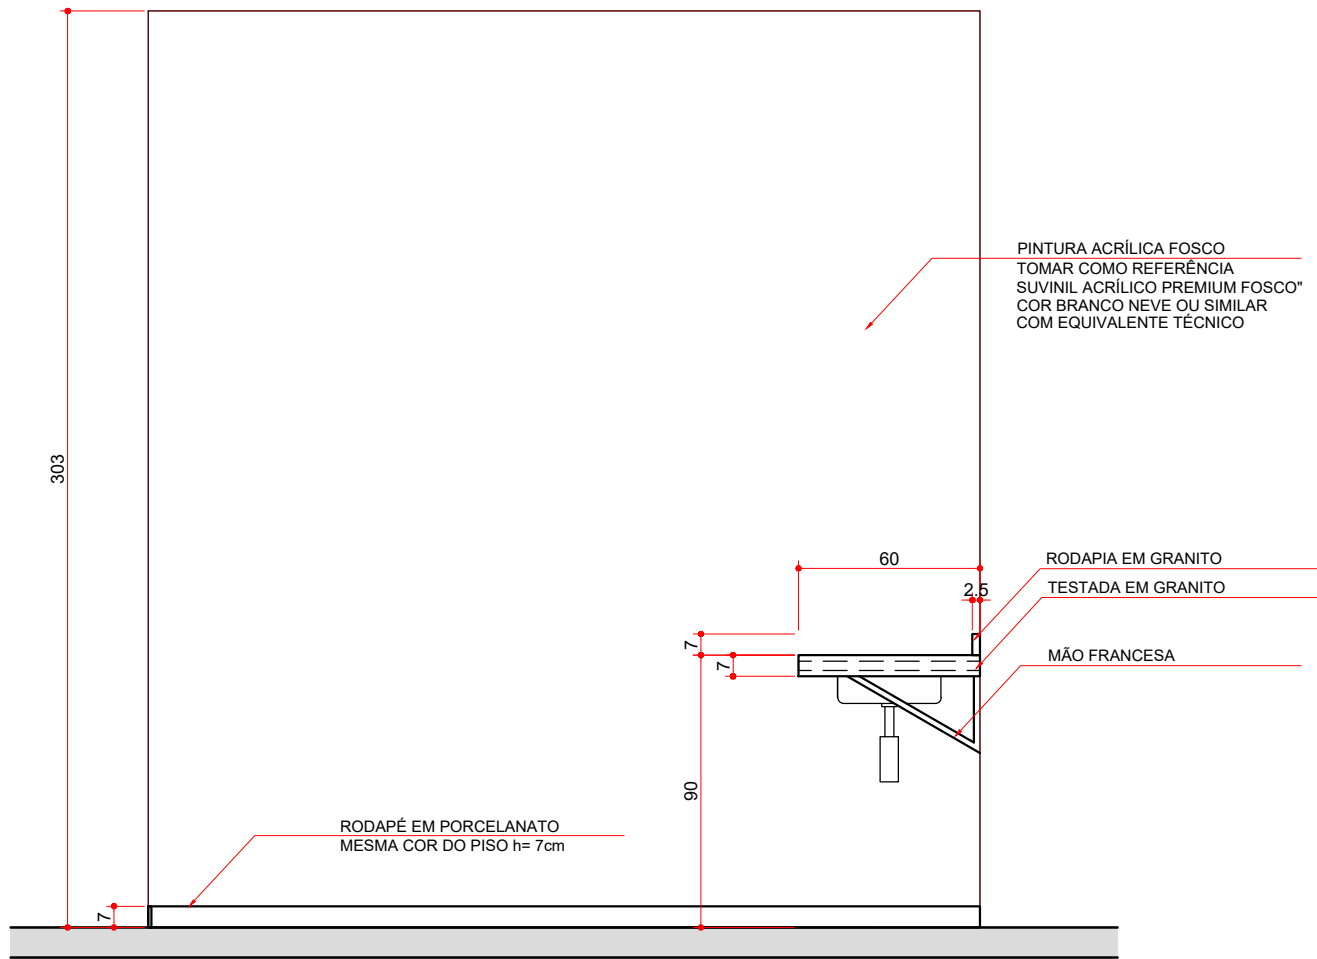

COPA 2 - VISTA 3
ESCALA 1:25

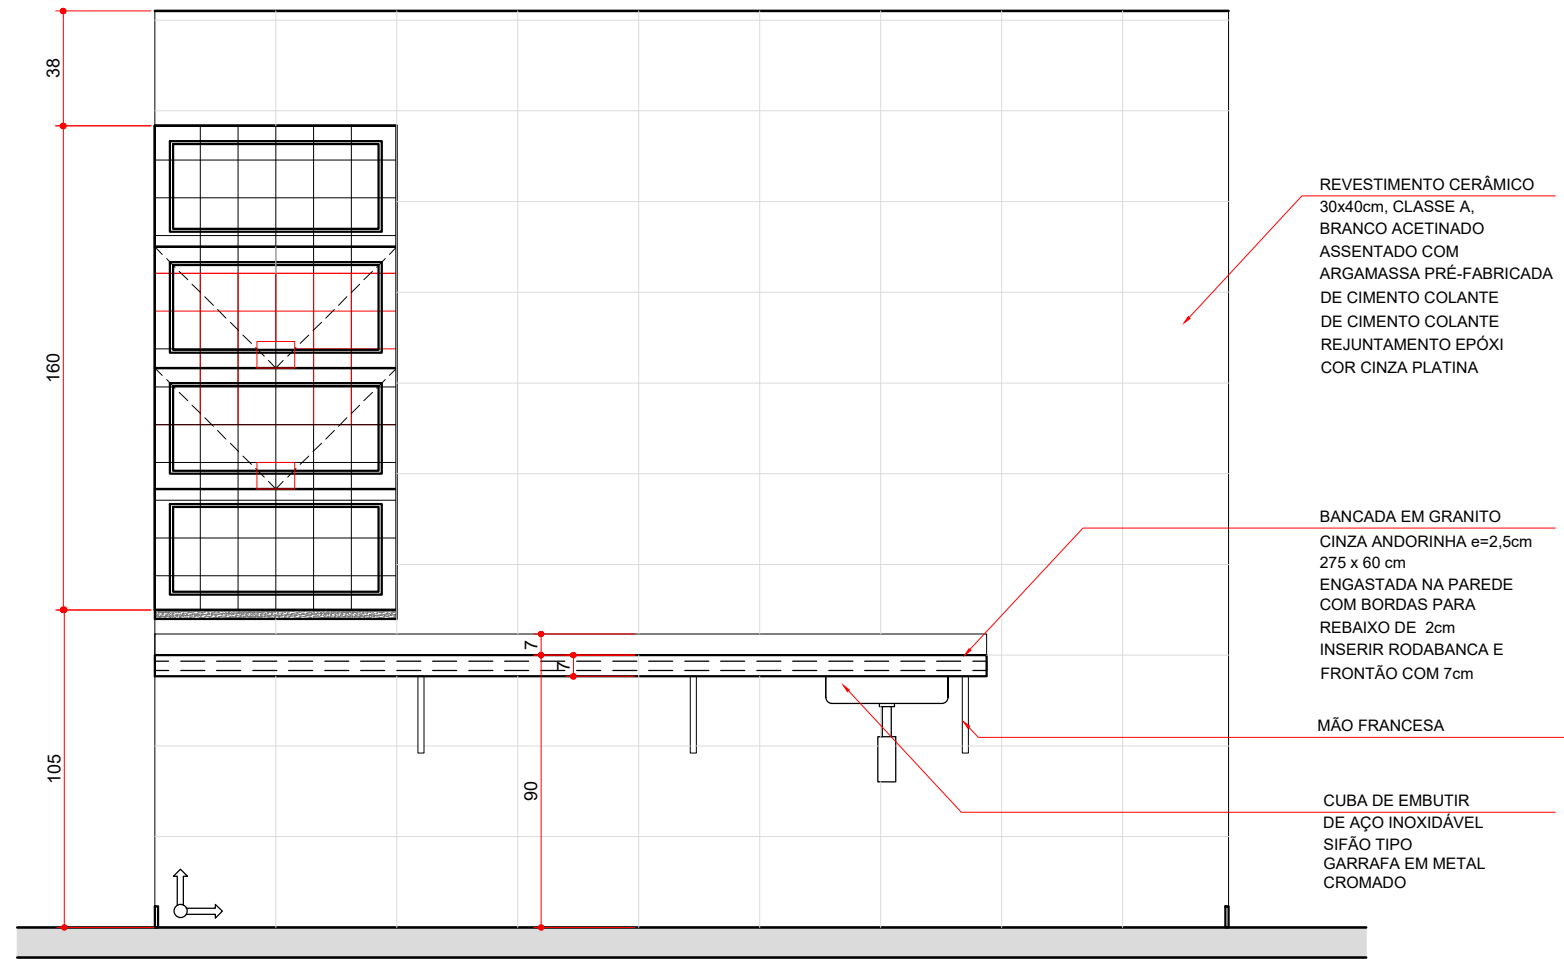


COPA 2 - VISTA 4
ESCALA 1:25

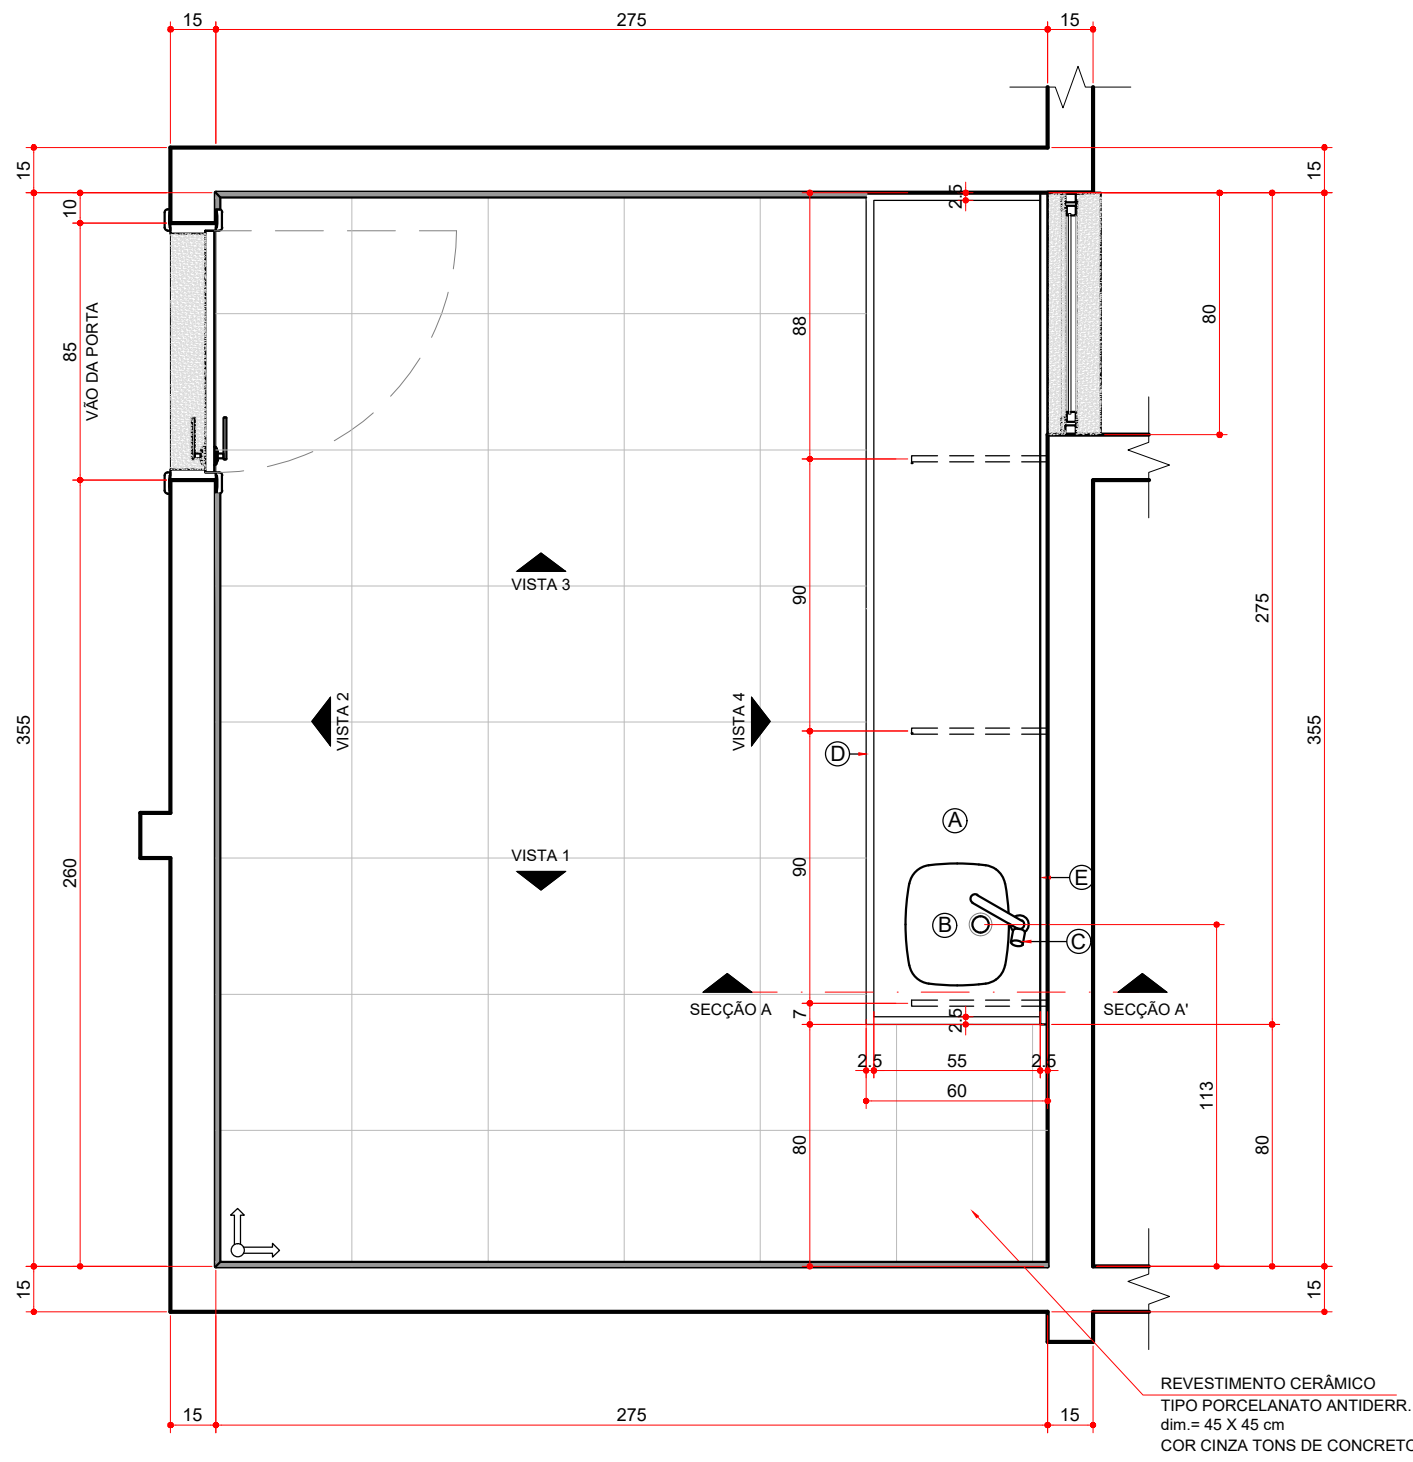


COPA 2 - PLANTA - 9,76 m2
ESCALA 1:25

COPA 2 - VISTA 3
ESCALA 1:25

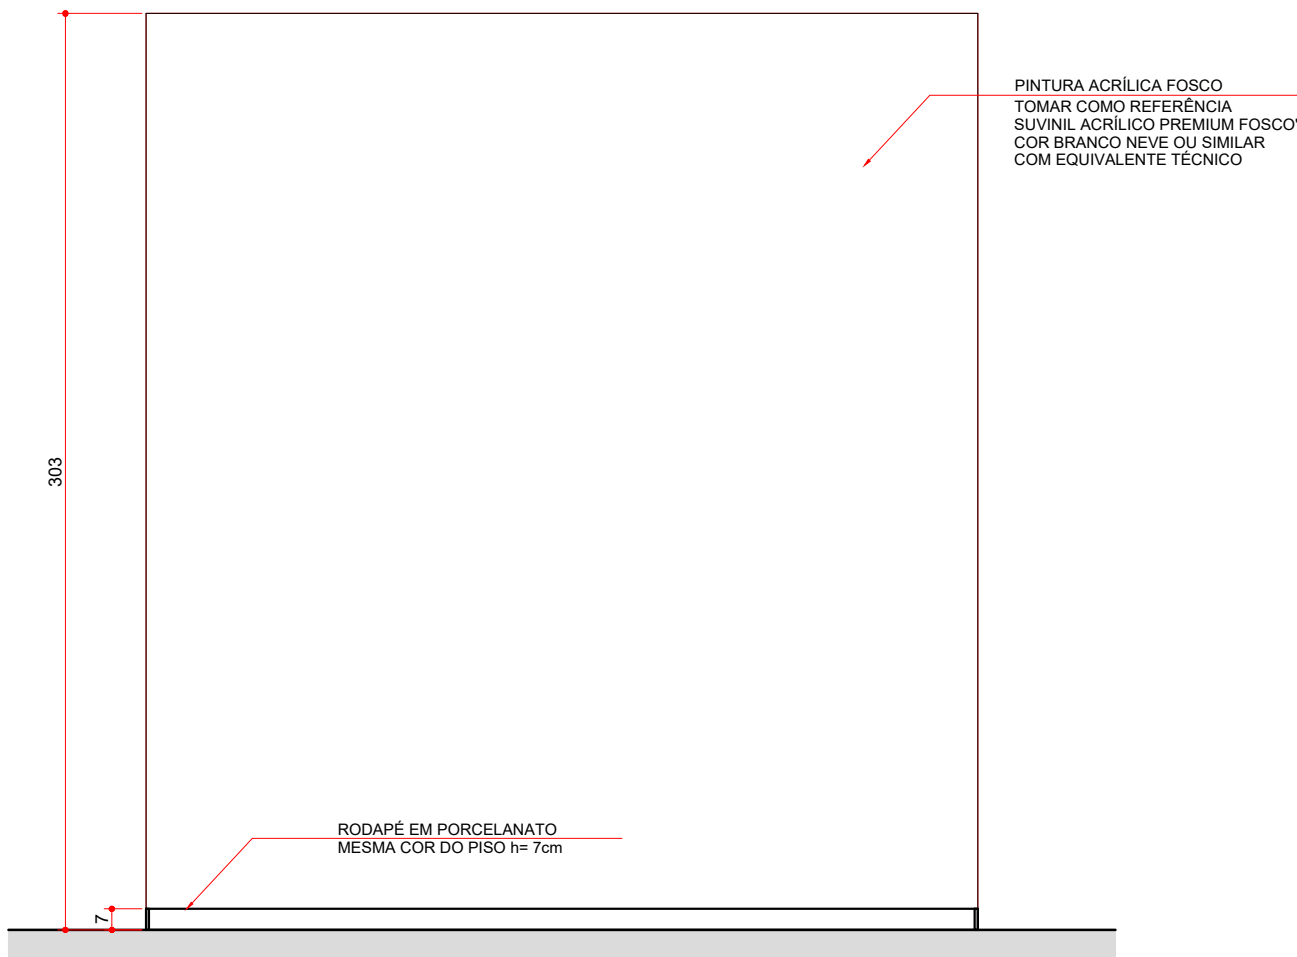

COPA 2 - VISTA 1
ESCALA 1:25

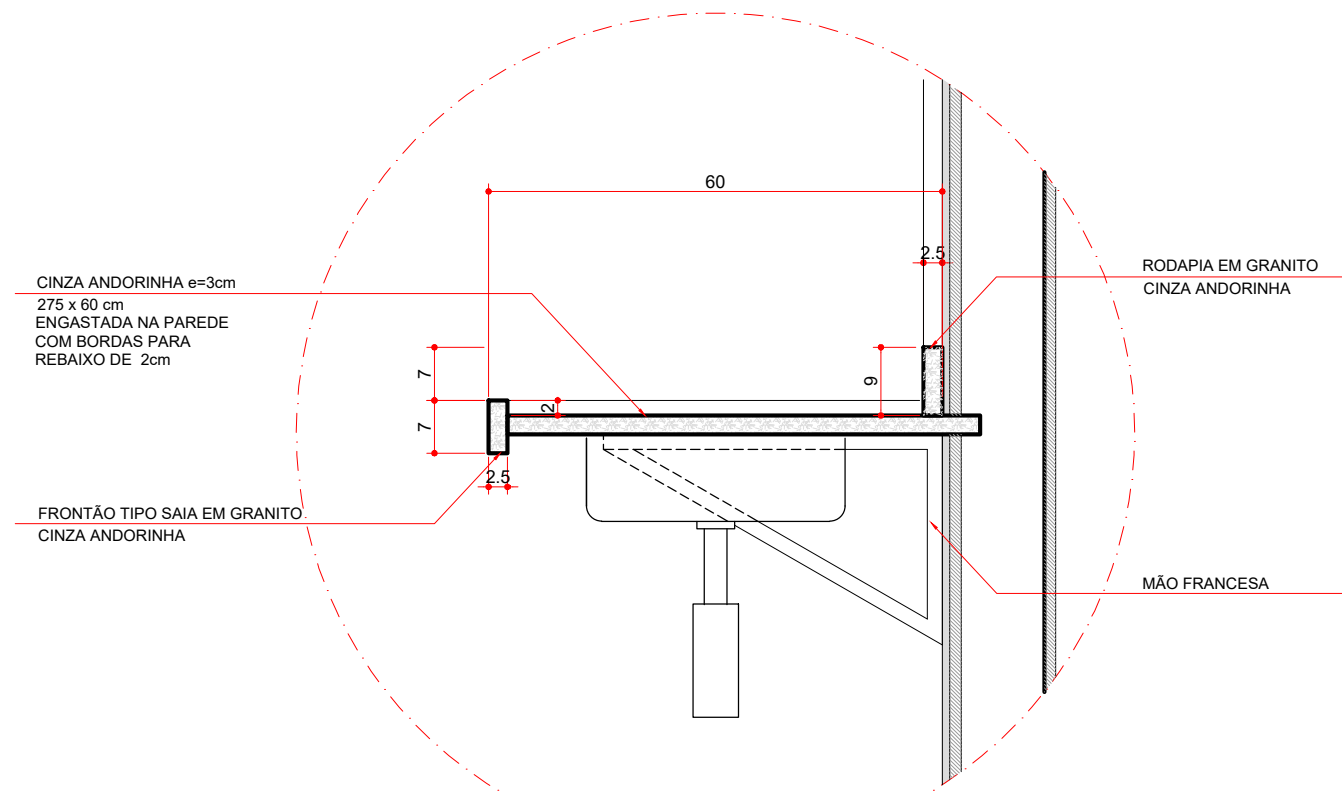

COPA 2 - SECCAO AA'
ESCALA 1:10

NOTAS:
1 - Projeto padrão de edificação em alvenaria de tijolos;
2 - Medidas dadas em centímetros;
3 - Conferir medidas na obra.

LEGENDA - COPA 2		
COD.	DESCRIÇÃO	QUANT.
A	BANCADA EM GRANITO CINZA ANDORINHA 275 X 60 cm e= 2,5cm COM BORDA PARA REBAIXO DE 2cm ENGASTADA NA PAREDE E COM MÃO FRANCESA	1,65 m2
B	CUBA DE EMBUTIR MÉDIO EM AÇO INOXIDÁVEL COM SIFÃO GARRAFA EM METAL CROMADO	01
C	TORNEIRA CROMADA DE MESA PADRÃO MÉDIO	01
D	FRONTÃO TIPO SAIA EM GRANITO CINZA ANDORINHA h= 7 cm	0,23 m2
E	RODABANCA EM GRANITO CINZA ANDORINHA h= 9 cm	0,25 m2

ASSIS CHATEAUBRIAND
SECRETARIA DE INFRAESTRUTURA, PLANEJAMENTO E OBRAS

PARANA
EDIFICAÇÕES

OBJETIVOS
DE DESENVOLVIMENTO SUSTENTÁVEL

MUNICÍPIO: ASSIS CHATEAUBRIAND - PR

ÁREA A CONSTRUIR: 190,89 m²

TIPO: CONSTRUÇÃO

PROJETO: **ARQUITETÔNICO**

REFERÊNCIA: **DETALHE COPA 2**

DESENHO: SRRMJ

DATA: JANEIRO / 2021

ESCALA DO DESENHO: INDICADA

ARQUIVO: ARQ_CAPELA_MORTUARIA_R09.dwg

PROJETO ADQUIRIDO NO BANCO DE PROJETOS DE EDIFICAÇÕES BCO PRO ED., POR INTERMÉDIO DO CONVENIO FIRMADO ENTRE A PARANA EDIFICAÇÕES E MUNICÍPIO, POR INTERMÉDIO DA SECRETARIA DO DESENVOLVIMENTO URBANO E OBRAS PÚBLICAS